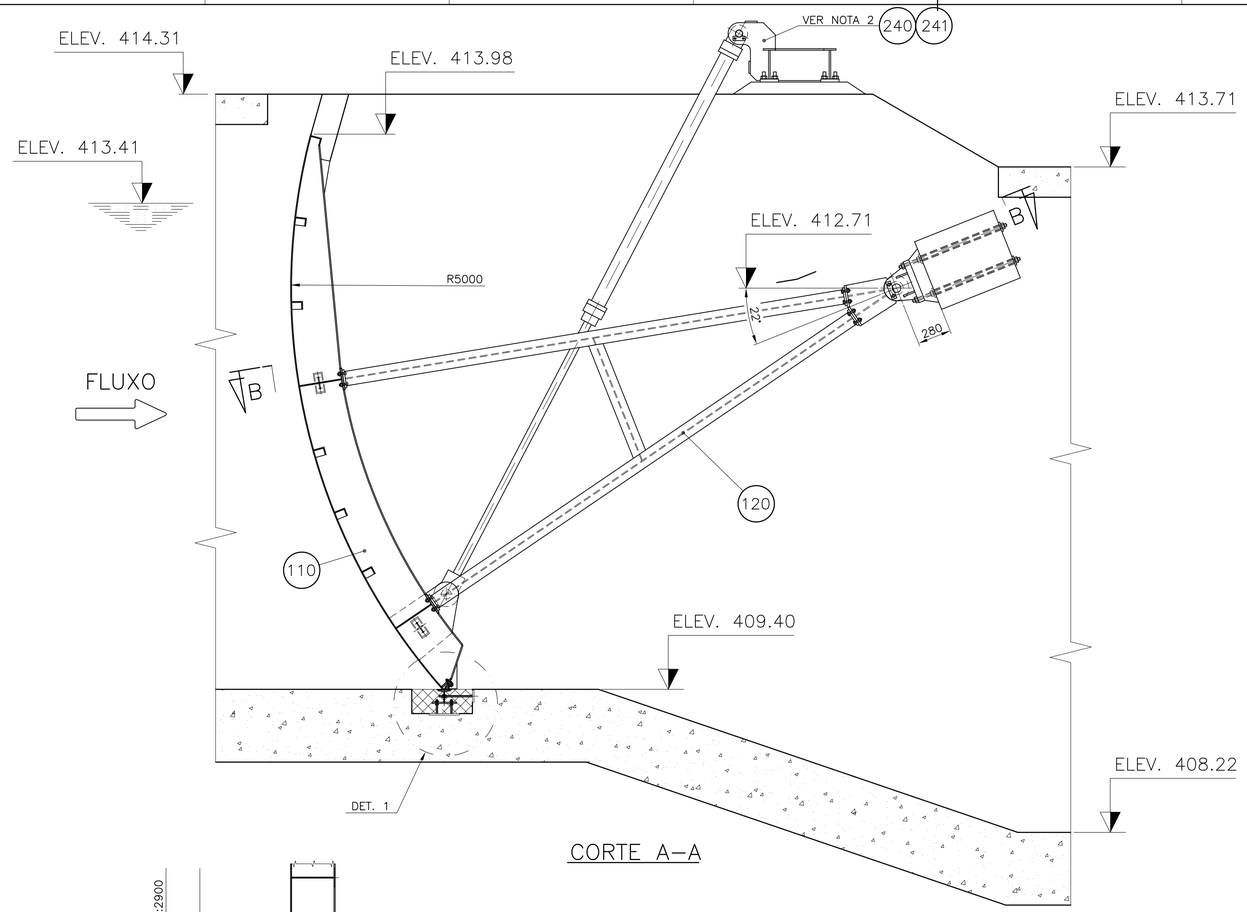

CORTE A–A

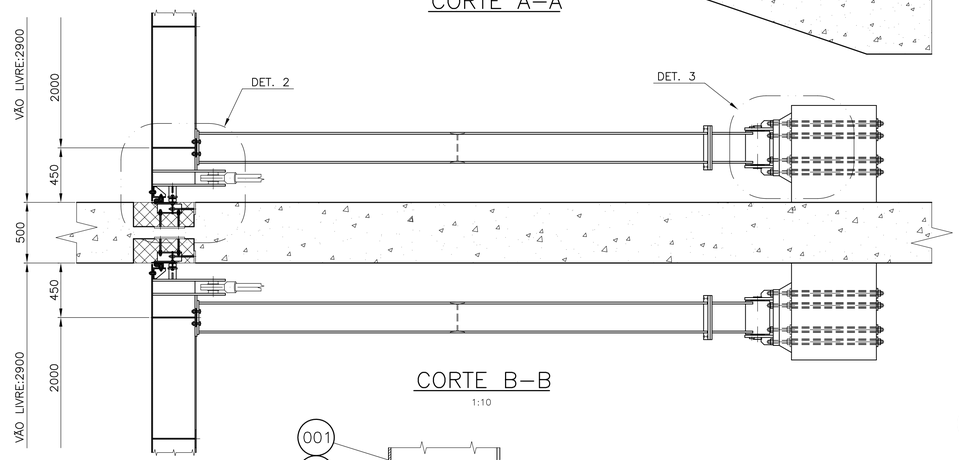

CORTE B–B

1:10

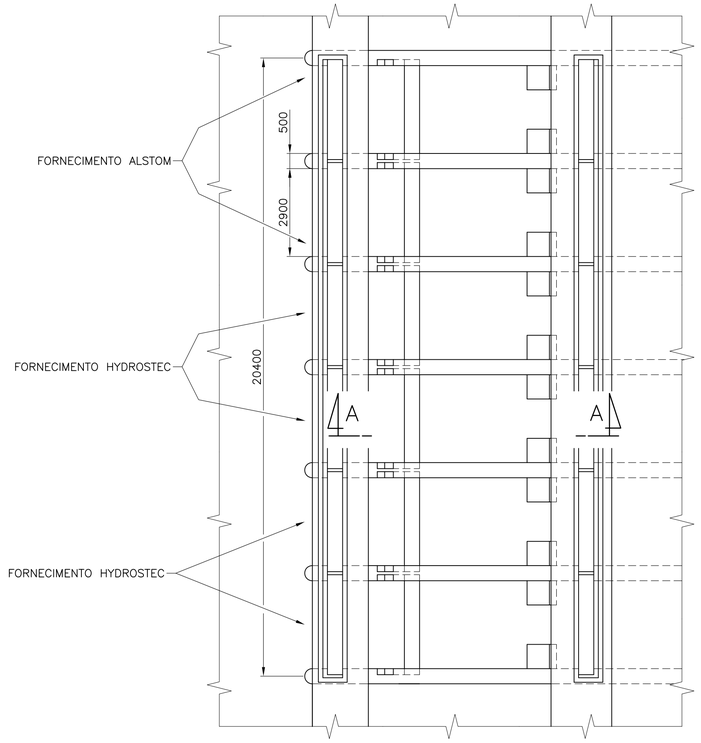

PLANTA DE LOCALIZAÇÃO

ESC. 1:100

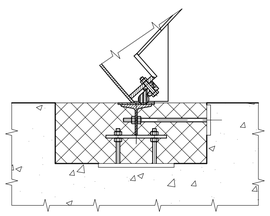

DETALHE 1

1:10

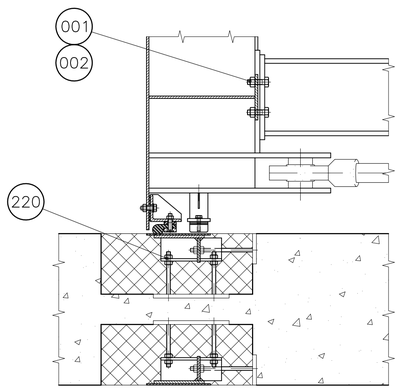

DETALHE 2

1:10

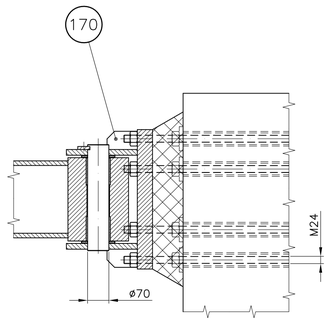

DETALHE 3

1:10

NOTAS:

1– A QUANTIDADE INDICADA NA LISTA DE MATERIAIS REFERE–SE AO TOTAL NECESSÁRIO PARA 01 CONJUNTO. FORNECER 04 CONJUNTOS.

2– (*) PARA AS QUANTIDADES DA REF. 240, VER DESENHO INDICADO NA LISTA DE MATERIAIS

ITEM	QTD	DENOMINAÇÃO DO COMPONENTE	TEXTO DO ITEM	MASSA LIQ. UNIT. kg
002	16	PORCA SEXTAVADA M16 DIN 934	CL. 5.6	0,033
001	16	PARAFUSO SEXTAVADO M16 x 60 DIN 933	CL. 5	0,011
241	(*)	VIGA SUPORTE SIMPLES	DSS0371241–100 – VER NOTA 2	185,250
240	(*)	VIGA SUPORTE DUPLA	DSS0371240–150 – VER NOTA 2	218,870
220	01	PEÇA FIXA 2ª CONCRETAGEM	DSS0371220–000	344,30
170	02	MANCAL DE ARTICULAÇÃO	DSS0371170–000	175,300
120	02	BRAÇO E TERMINAL DE BRAÇO	DSS0371120–000	445,252
110	01	TABULEIRO	DSS0371110–000	2.101,500

VER.	DESCRIÇÃO	DATA	ELABORADO	VERIFICADO	APROVADO
R4	ALTERADA A MASSA DA REF. 110 CONFORME INDICADO ▽	28/04/2010	LHERCOS	LROQUE	JSCHERER
R3	ALTERADA A MASSA DA REF. 110 CONFORME INDICADO ▽	07/04/2010	LHERCOS	LROQUE	JSCHERER
R2	ALTERADA A MASSA DA REF. 120 CONFORME INDICADO ▽	02/03/2010	LHERCOS	LROQUE	JSCHERER
R1	ALTERADA A QUANTIDADE E INSERIDA REFERÊNCIA 241 ONDE INDICADO ▽	09/02/2010	LHERCOS	LROQUE	JSCHERER
R0	PRIMEIRA EMISSÃO	11/01/2010	LHERCOS	LROQUE	BOVO

CLIENTE: CODEVASF	CONTRATO: ENC09-0371
PROJETO: BAIXIO DO IRECÊ	MASSA UNIT.: - kg
LOCAL DE INSTALAÇÃO: CONTROLE DE NIVEL CN-01 (Km 13.40)	ESCALA: 1:25 - IND.
EQUIPAMENTO: COMPORTA SEGMENTO	FOLHA: 1/1 — FORMATO: A1
DESIGNAÇÃO DO COMPONENTE: -	Nº HYDROSTEC: DSS0371000-000 — VERSÃO: R4
DENOMINAÇÃO: IMPLANTAÇÃO GERAL	ARQUIVO: DSS0371000-000-01.dwg

hydrostec

DESENHO DE PROPRIEDADE DA HYDROSTEC
PROIBIDA A REPRODUÇÃO SEM AUTORIZAÇÃO