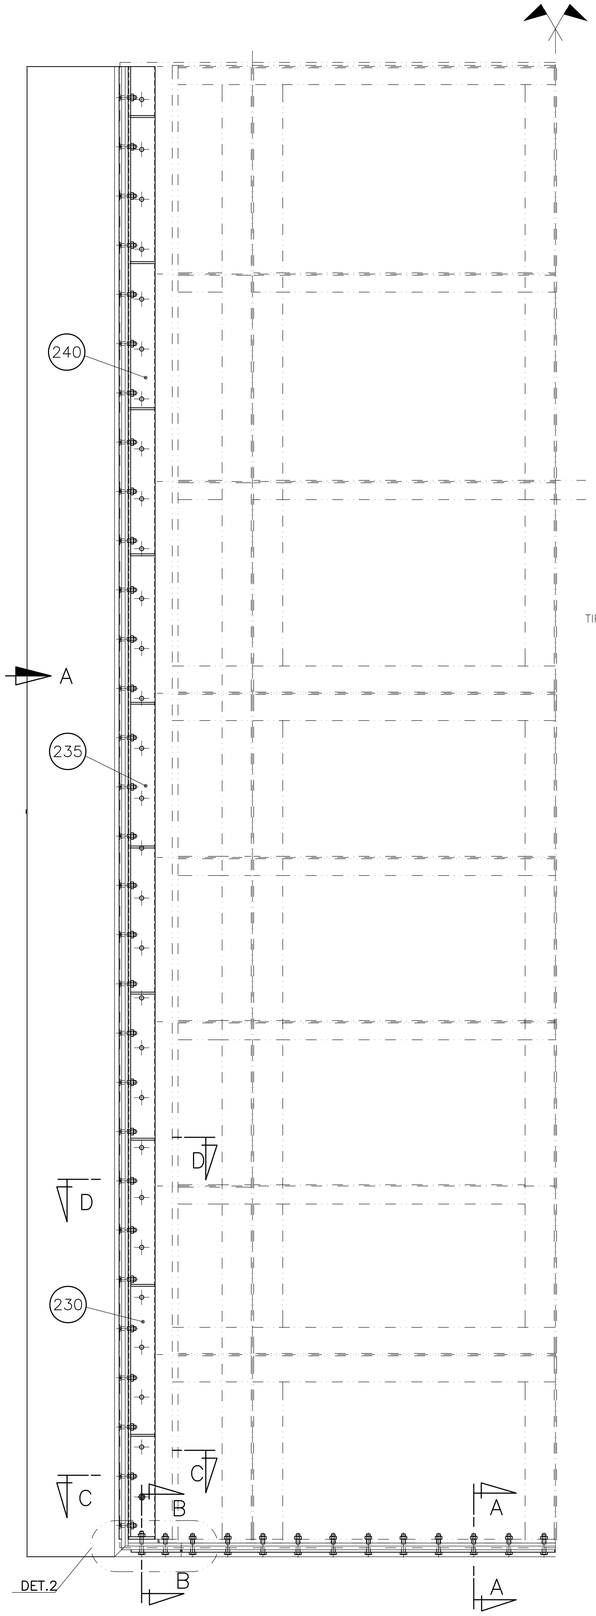

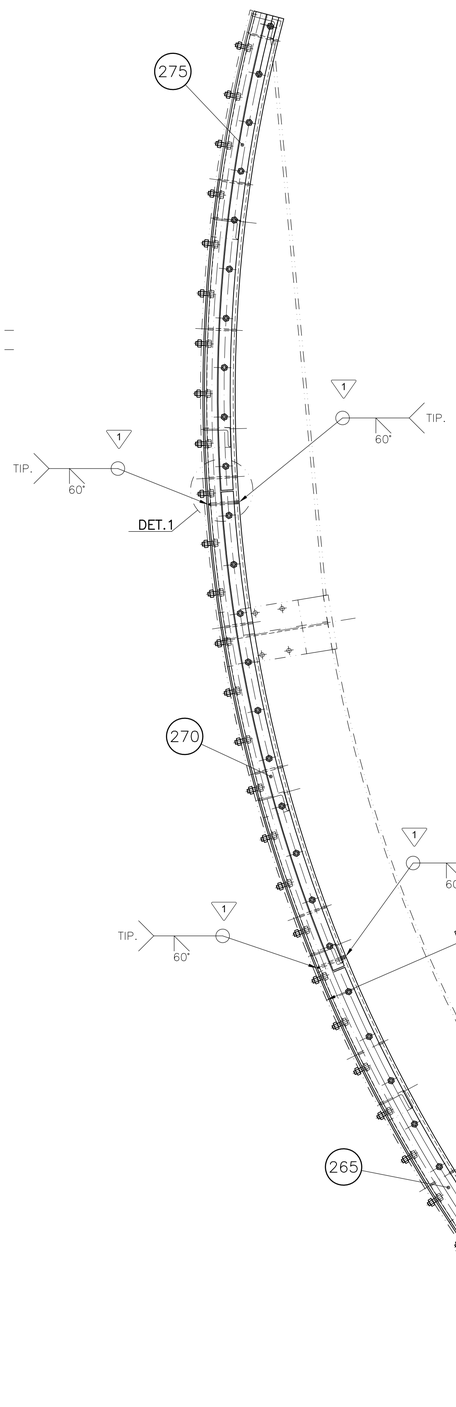

VISTA– A
ESC. 1:10

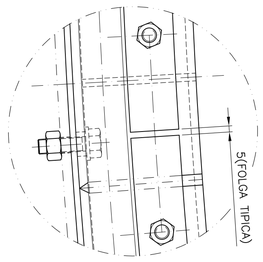

DETALHE 1
ESC. 1:2.5

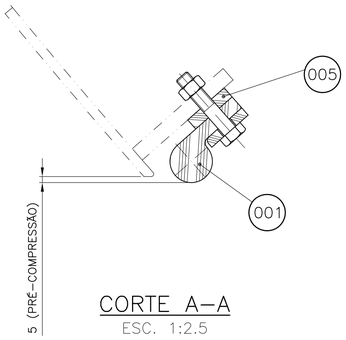

CORTE A–A
ESC. 1:2.5

CORTE C–C
ESC. 1:2.5

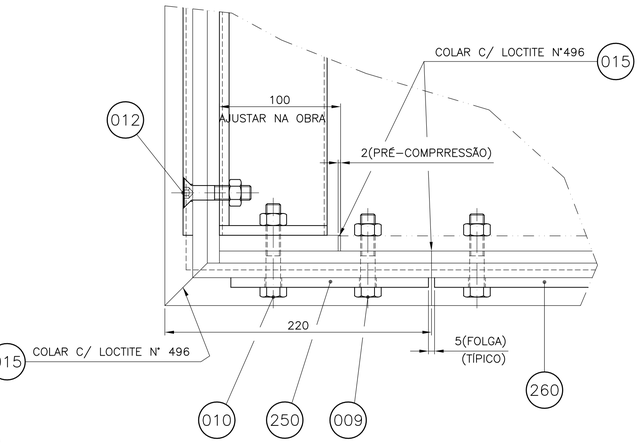

DETALHE 2
ESC. 1:2.5

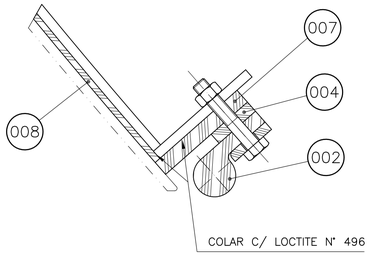

CORTE B–B
ESC. 1:2.5

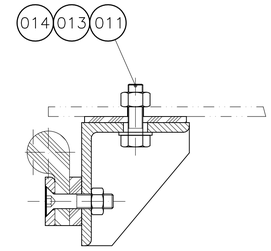

CORTE D–D
ESC. 1:2.5

NOTA:

1– A QUANTIDADE INDICADA NA LISTA DE MATERIAIS REFERE–SE AO TOTAL NECESSÁRIO PARA 01 CONJUNTO. FORNECER 07 CONJUNTOS.

ITEM	QTD	DENOMINAÇÃO DO COMPONENTE	TEXTO DO ITEM	MASSA LIQ. UNIT. kg
015	01	ADESIVO LOCTITE N.496 (FRASCO DE 100g)	LOCTITE/SIMILAR	0,100
014	144	PORCA SEXTAVADA M12 – DIN 934	ASTM A276 TP 410	0,033
013	58	ARRUELA LISA A13 – DIN 125	ASTM A276 TP 304	0,006
012	60	PARAFUSO ESCAREADO M12 x 60 – DIN 7991	ASTM A276 TP 304	0,054
011	58	PARAFUSO SEXTAVADO M12 x 45 – DIN 933	ASTM A276 TP 304	0,051
010	02	PARAFUSO SEXTAVADO M12 x 70 – DIN 933	ASTM A276 TP 304	0,075
009	24	PARAFUSO SEXTAVADO M12 x 60 – DIN 933	ASTM A276 TP 304	0,067
008	02	PERFIL RUBBERART R10–a49 x 4970	RUBBERART/SIMILAR SBR SH 60 – 70 A	2,000
007	02	PERFIL RUBBERART R10–a72 x 100	RUBBERART/SIMILAR SBR SH 50 – 60 A	0,160
006	02	PERFIL RUBBERART R10–a66 x 4970	RUBBERART/SIMILAR SBR SH 50 – 60 A	1,900
005	01	PERFIL RUBBERART R10–a66 x 2470	RUBBERART/SIMILAR SBR SH 50 – 60 A	0,930
004	01	PERFIL RUBBERART R10–a66 x 175	RUBBERART/SIMILAR SBR SH 50 – 60 A	0,070
003	02	PERFIL RUBBERART R01–g x 4970	RUBBERART/SIMILAR SBR SH 60 – 70 A	7,300
002	02	PERFIL RUBBERART R01–g x 220	RUBBERART/SIMILAR SBR SH 60 – 70 A	0,320
001	01	PERFIL RUBBERART R01–g x 2470	RUBBERART/SIMILAR SBR SH 60 – 70 A	3,600
275	02	REGUA DE APERTO DO SUPORTE	DSS0371150–200	3,900
270	02	REGUA DE APERTO DO SUPORTE	DSS0371150–200	4,000
265	02	REGUA DE APERTO DO SUPORTE	DSS0371150–200	4,000
260	02	REGUA DE APERTO DA SOLEIRA	DSS0371150–100	3,090
250	02	REGUA DE APERTO DA SOLEIRA	DSS0371150–100	0,410
240	02	SUPORTE SUPERIOR	DSS0371150–100	19,950
235	02	SUPORTE INTERMEDIARIO	DSS0371150–100	19,250
230	02	SUPORTE INFERIOR	DSS0371150–100	20,500

VER.		DESCRIÇÃO	DATA	ELABORADO	VERIFICADO	APROVADO
R1		ELIMINADA INDICAÇÃO SOLDA DE CAMPO.	28/04/2010	LHERCOS	LROQUE	BOVO
R0		PRIMEIRA EMISSÃO	11/01/2010	LHERCOS	LROQUE	BOVO

CLIENTE: CODESVAF	CONTRATO: ENC09-0371		
PROJETO: BAIXIO DO IRECÊ	MASSA UNIT.: 191,30 kg		hydrostec
LOCAL DE INSTALAÇÃO: CONTROLE DE NIVEL	ESCALA: 1:10 - IND.		
EQUIPAMENTO: COMPORTA SEGMENTO	FOLHA: 1/1	FORMATO: A1	
DESIGNAÇÃO DO COMPONENTE: VEDAÇÃO	Nº HYDROSTEC: DSS0371150-000		VERSÃO: R1
DENOMINAÇÃO: CONJUNTO	DESENHO DE PROPRIEDADE DA HYDROSTEC PROIBIDA A REPRODUÇÃO SEM AUTORIZAÇÃO		
	ARQUIVO: DSS0371150-000-01.dwg		