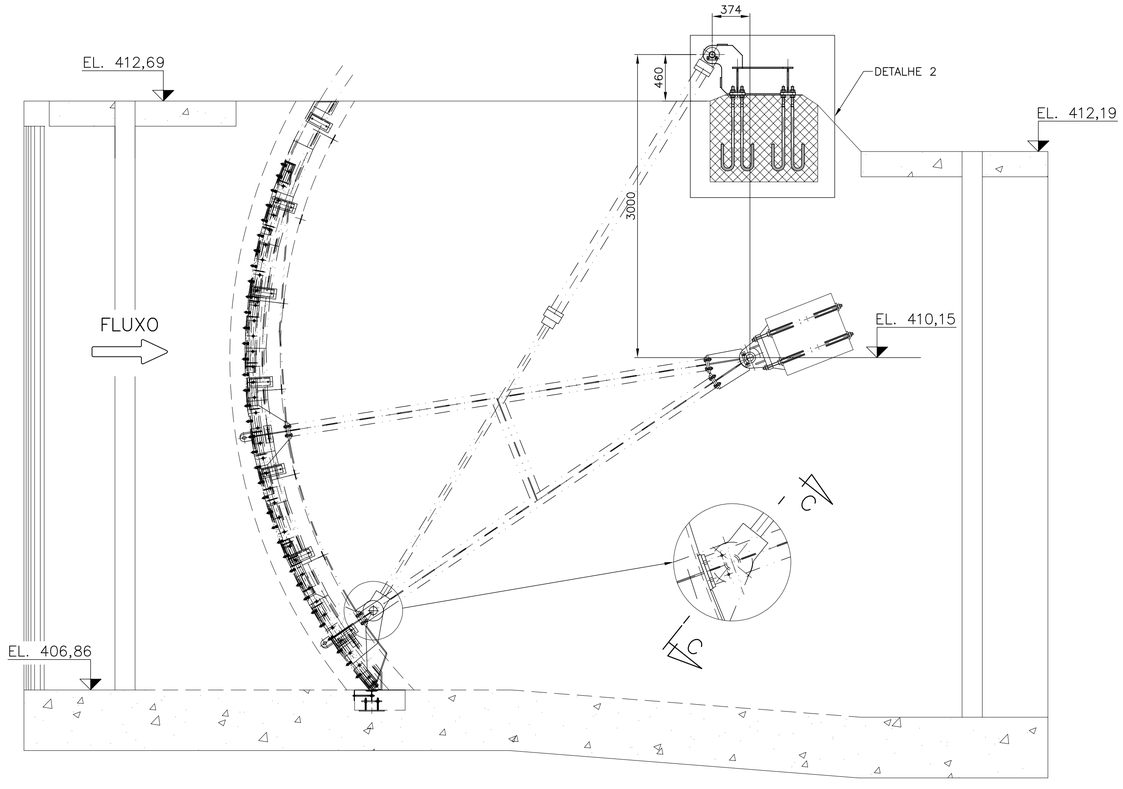

CORTE A–A
ESC. 1:30

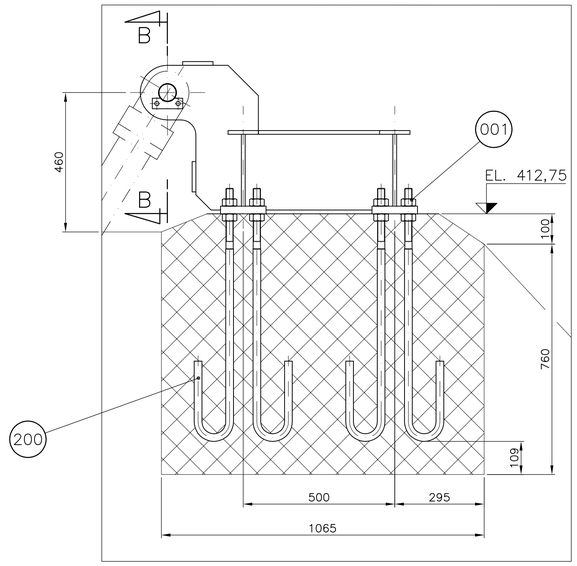

DETALHE–2
ESC. 1:10

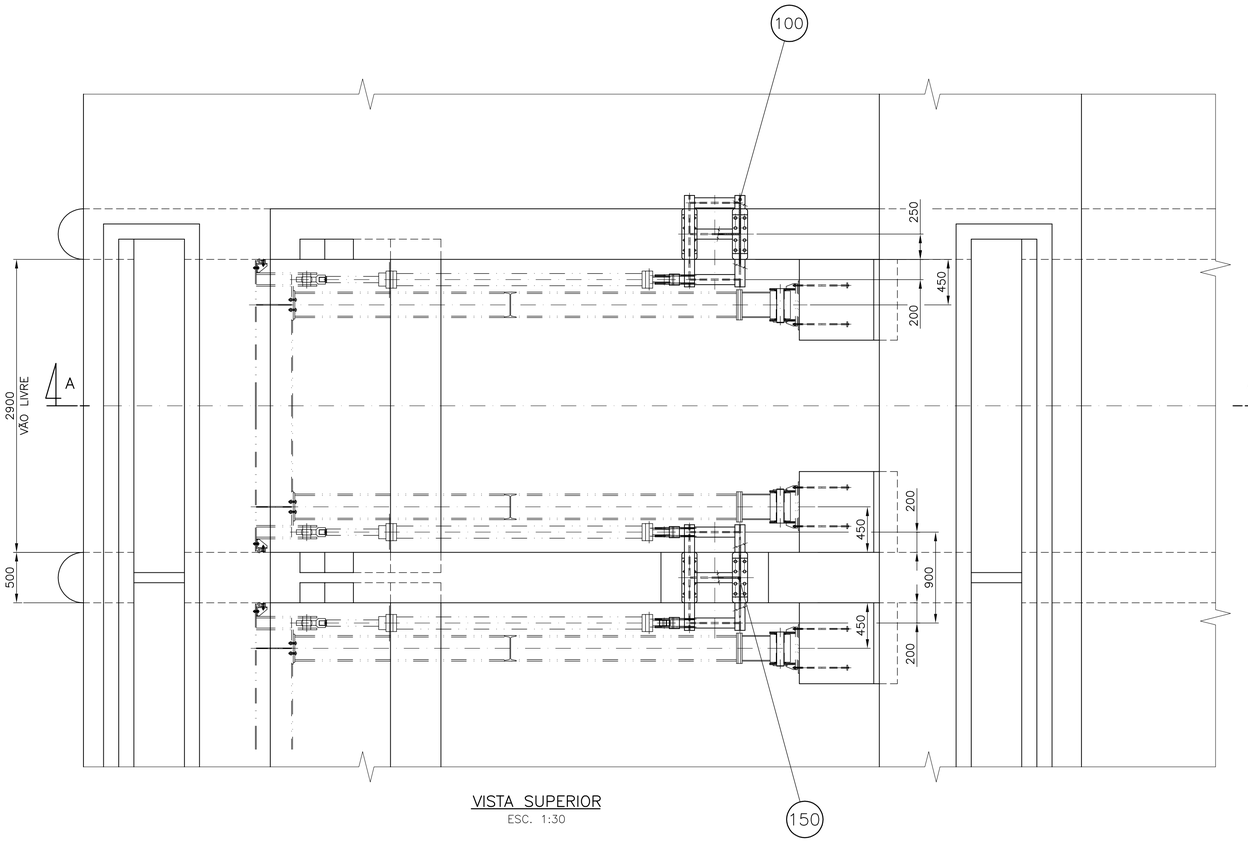

VISTA SUPERIOR
ESC. 1:30

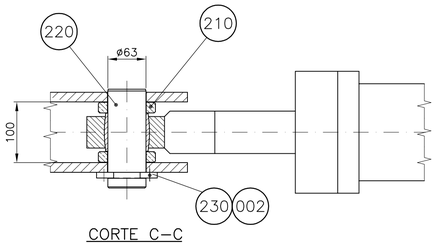

CORTE C–C
ESC. 1:5

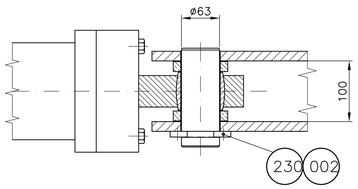

CORTE B–B
ESC. 1:5

NOTA:

1– AS QUANTIDADES INDICADAS NA LISTA DE MATERIAL REFERE–SE AO TOTAL NECESSÁRIO PARA O FORNECIMENTO.

ITEM	QTD	DENOMINAÇÃO DO COMPONENTE	TEXTO DO ITEM	MASSA LIQ. UNIT. kg
002	32	PARAFUSO SEXTAVADO M12 x 15 – DIN 933	CL. 8.8 – GALVANIZADO	0,006
001	160	PORCA SEXTAVADA M20 – DIN 934	CL. 8 – GALVANIZADA	0,064
230	16	CHAPA TRAVA	DSS0599240–200	0,180
220	16	EIXO	DSS0599240–200	3,820
210	32	ESPAÇADOR	DSS0599240–200	0,530
200	80	CHUMBADOR	DSS0599240–200	3,450
150	03	SUPORTE DUPLO	DSS0599240–150	215,9
100	02	SUPORTE SIMPLES	DSS0599240–100	182,1

VER	DESCRIÇÃO	DATA	ELABORADO	VERIFICADO	APROVADO
R1	INSERIDO CARIMBO DE DOCUMENTO CERTIFICADO.	27/02/2012	I.HERCOS	LROQUE	FFERREIRA
R0	PRIMEIRA EMISSÃO.	19/12/2011	I.ALMEIDA	LROQUE	FFERREIRA

CLIENTE: CODESVAF
CONTRATO: ENC10-0599
PROJETO: BAIXIO DO IRECÊ
MASSA UNIT.: 1379,3 kg
LOCAL DE INSTALAÇÃO: CONTROLE DE NIVEL 3 DO CANAL PRINCIPAL ETAPA 2
ESCALA: 1:30 - IND.
EQUIPAMENTO: COMPORTA SEGMENTO
FOLHA: 1/1
FORMATO: A1
DESIGNAÇÃO DO COMPONENTE: VIGA SUPORTE
Nº HYDROSTEC: DSS0599240-000
VERSÃO: R1
DENOMINAÇÃO: CONJUNTO

DESENHO DE PROPRIEDADE DA HYDROSTEC
PROIBIDA A REPRODUÇÃO SEM AUTORIZAÇÃO

ARQUIVO: DSS0599-000-01.dwg

hydrostec

DOCUMENTO CERTIFICADO