TOLERÂNCIAS ADOTADAS ONDE NÃO INDICADO																					
	DIMENSÕES LINEARES															DIMENSÕES ANGULARES			RAIOS DE ARREDONDAMENTO E CHANFROS			
	–	>30	>120	>350	>1000	>2000	>3000	>6000	>8000	>10000	>12000	>14000	>16000	>20000		–	>400	>1000	–	>3	>6	>30	>120
	≤30	≤120	≤350	≤1000	≤2000	≤3000	≤6000	≤8000	≤10000	≤12000	≤14000	≤16000	≤20000	–		≤400	≤1000	–	≤3	≤6	≤30	≤120	≤315
CALDERERIA–A	±1	±2	±2	±3	±4	±5	±6	±7	±8	±9	±10	±11	±12	±14	±16	±45'	±30'	±20'	±0.2	±0.5	±1	±2	±4
USINADO	±0.1	±0.2	±0.5	±0.8	±1.2	±2	±2	±3	±3	±4	±4	±5	±5	±6	±6								

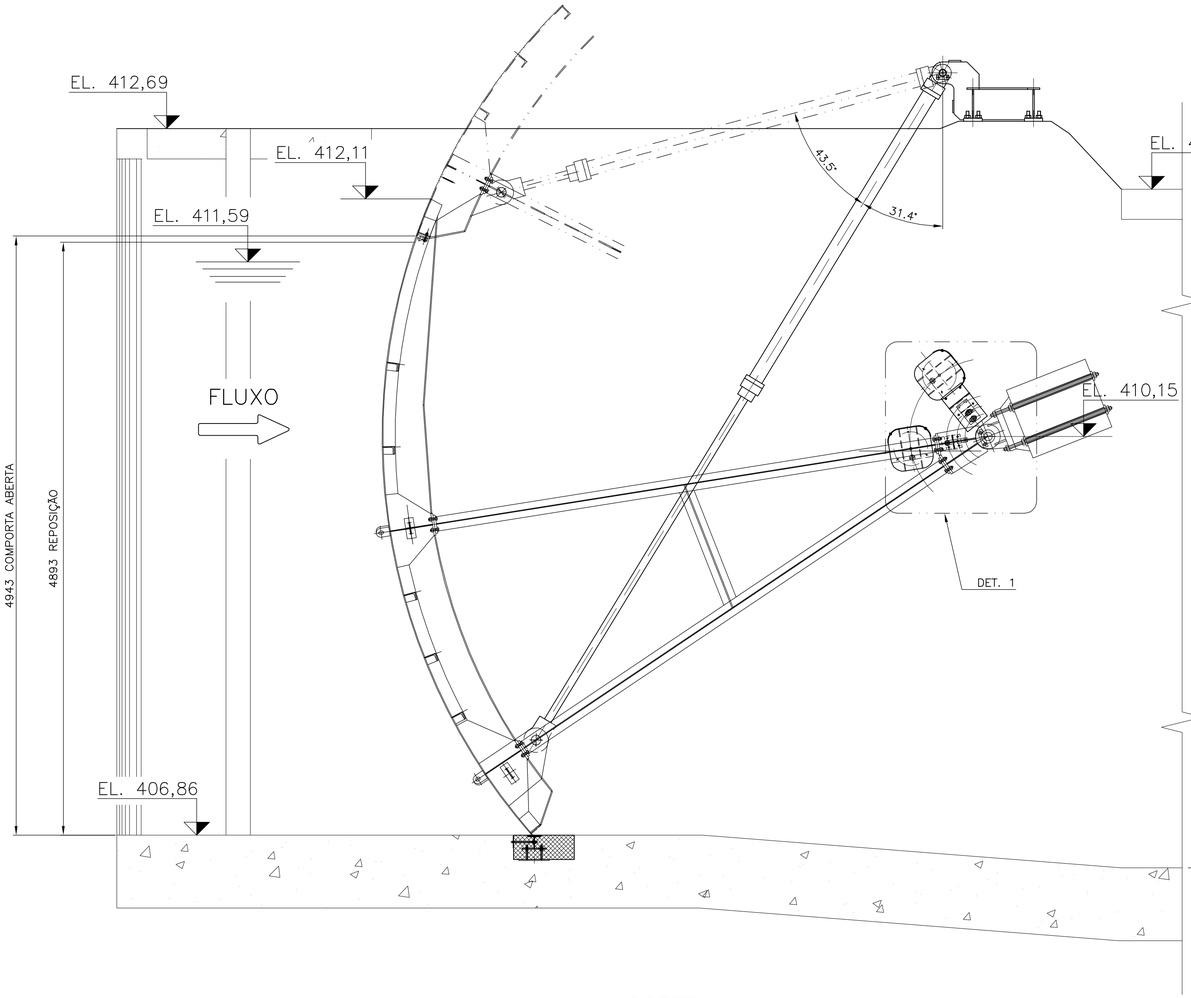

CORTE A–A
ESC. 1:25

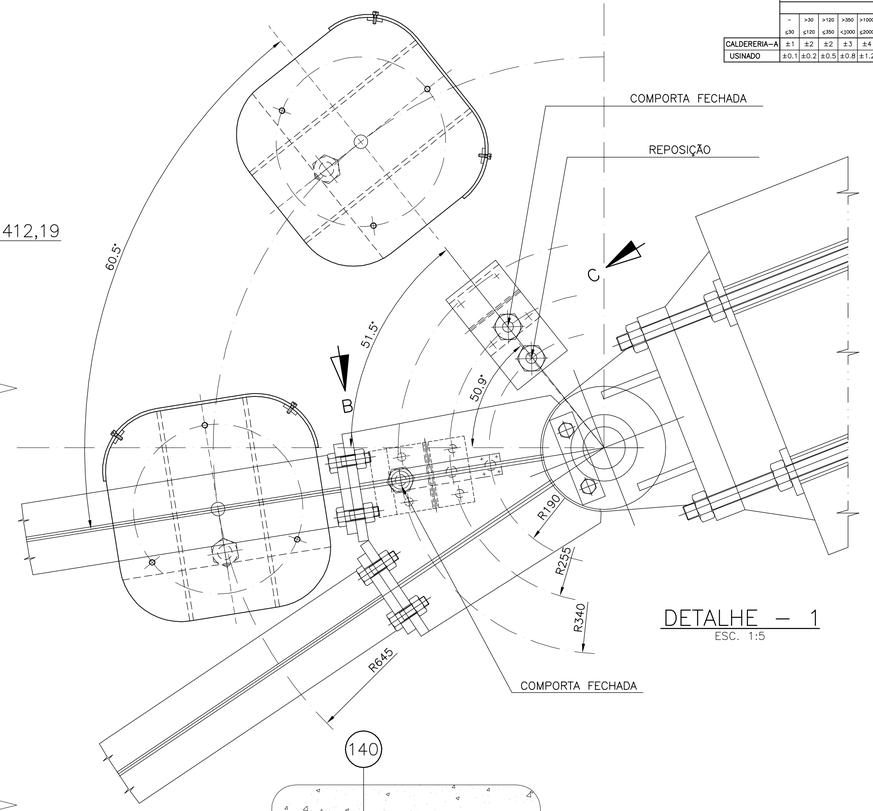

DETALHE – 1
ESC. 1:5

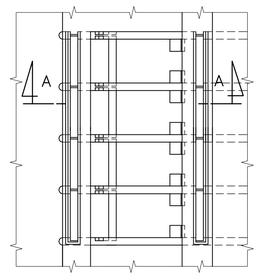

PLANTA CHAVE
ESC. 1:200

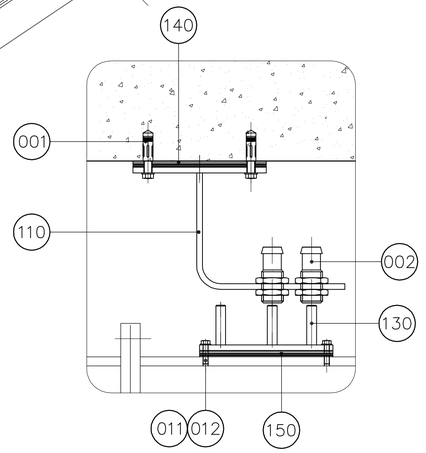

DETALHE – 2
ESC. 1:5

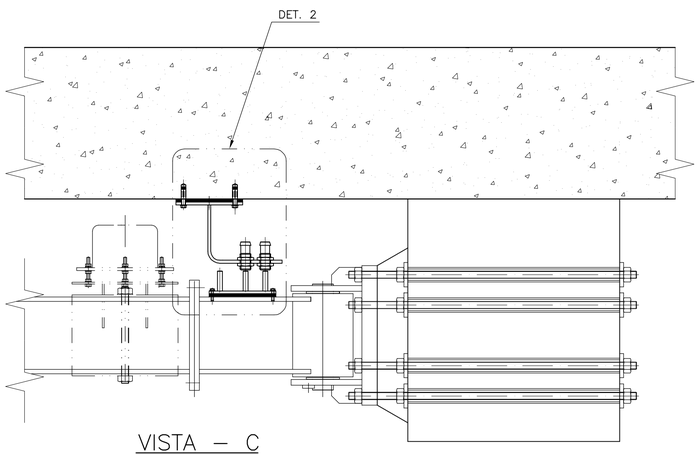

VISTA – C
ESC. 1:10

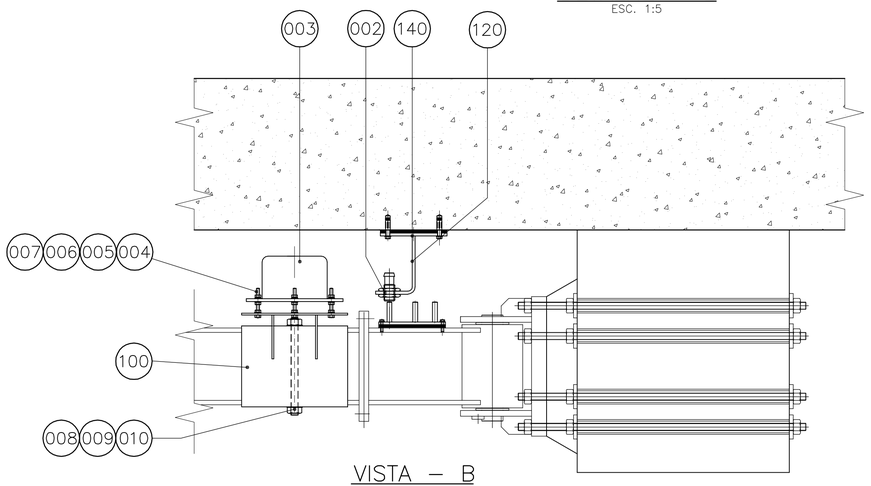

VISTA – B
ESC. 1:10

NOTA:
1– A QUANTIDADE INDICADA NA LISTA DE MATERIAIS REFERE–SE AO TOTAL NECESSÁRIO PARA 01 CONJUNTO. FORNECER 04 CONJUNTOS.

ITEM	QTD	DENOMINAÇÃO DO COMPONENTE	TEXTO DO ITEM	MASSA LIQ. UNIT. kg
012	4	ARRUELA LISA A8,4 – DIN 125	FOSTATIZADO	0,002
011	4	PARAFUSO SEXTAVADO M8 x 30 – DIN 933	CLASSE 8.8 – FOSTATIZADO	0,040
010	2	ARRUELA LISA A24 – DIN 125	FOSTATIZADO	0,010
009	2	PORCA SEXTAVADA M24 – DIN 934	CL. 8 – FOSFATIZADO	0,012
008	1	BARRA ROSCADA M24 x 320	ZINCADA	0,500
007	3	ARRUELA DE PRESSÃO A10 – DIN 127	FOSTATIZADO	0,004
006	9	ARRUELA LISA A10,5 – DIN 125	FOSTATIZADO	0,004
005	9	PORCA SEXTAVADA M10 – DIN 934	CL. 8 – FOSFATIZADO	0,012
004	3	PARAFUSO SEXTAVADO M10 x 90 – DIN 933	CLASSE 8.8 – FOSTATIZADO	0,060
003	1	TRANSDUTOR ANGULAR ABSOLUTO(SENSOR DE POSIÇÃO)	AZTEC	3,000
002	3	SENSOR DE PROXIMIDADE MOD. BES 516–548–BO–H–02	BALLUFF/SIMILAR	0,100
001	8	CHUMBADOR OMM 12070	TECNART/SIMILAR	0,031
150	1	JOGO DE CALÇOS	VER DES. DSS0599610–100	1,140
140	2	JOGO DE CALÇOS	VER DES. DSS0599610–100	3,580
130	1	ACIONADOR	VER DES. DSS0599610–100	2,380
120	1	SUPORTE DO SENSOR	VER DES. DSS0599610–100	8,100
110	1	SUPORTE DO SENSOR	VER DES. DSS0599610–100	9,800
100	1	SUPORTE	VER DES. DSS0599610–100	23,86

VER.	DESCRIÇÃO	DATA	ELABORADO	VERIFICADO	APROVADO
R0	PRIMEIRA EMISSÃO	12/12/2011	ARAUJO	LROQUE	FFERREIRA

CLIENTE: CODEVASF	CONTRATO: ENC10-0599		hydrostec
PROJETO: BAIXIO DO IRECÊ	MASSA UNIT.: 17428,3 kg		
LOCAL DE INSTALAÇÃO: CONTROLE DE NIVEL 3 DO CANAL PRINCIPAL ETAPA 2	ESCALA: 1:25 - IND.		
EQUIPAMENTO: COMPORTA SEGMENTO	FOLHA: 1/1	FORMATO: A1	
DESIGNAÇÃO DO COMPONENTE: INDICADOR DE POSIÇÃO	Nº HYDROSTEC: DSS0599610-000		VERSÃO: R0
DENOMINAÇÃO: IMPLANTAÇÃO GERAL	DESENHO DE PROPRIEDADE DA HYDROSTEC PROIBIDA A REPRODUÇÃO SEM AUTORIZAÇÃO		
	ARQUIVO: DSS0599610-000.dwg		