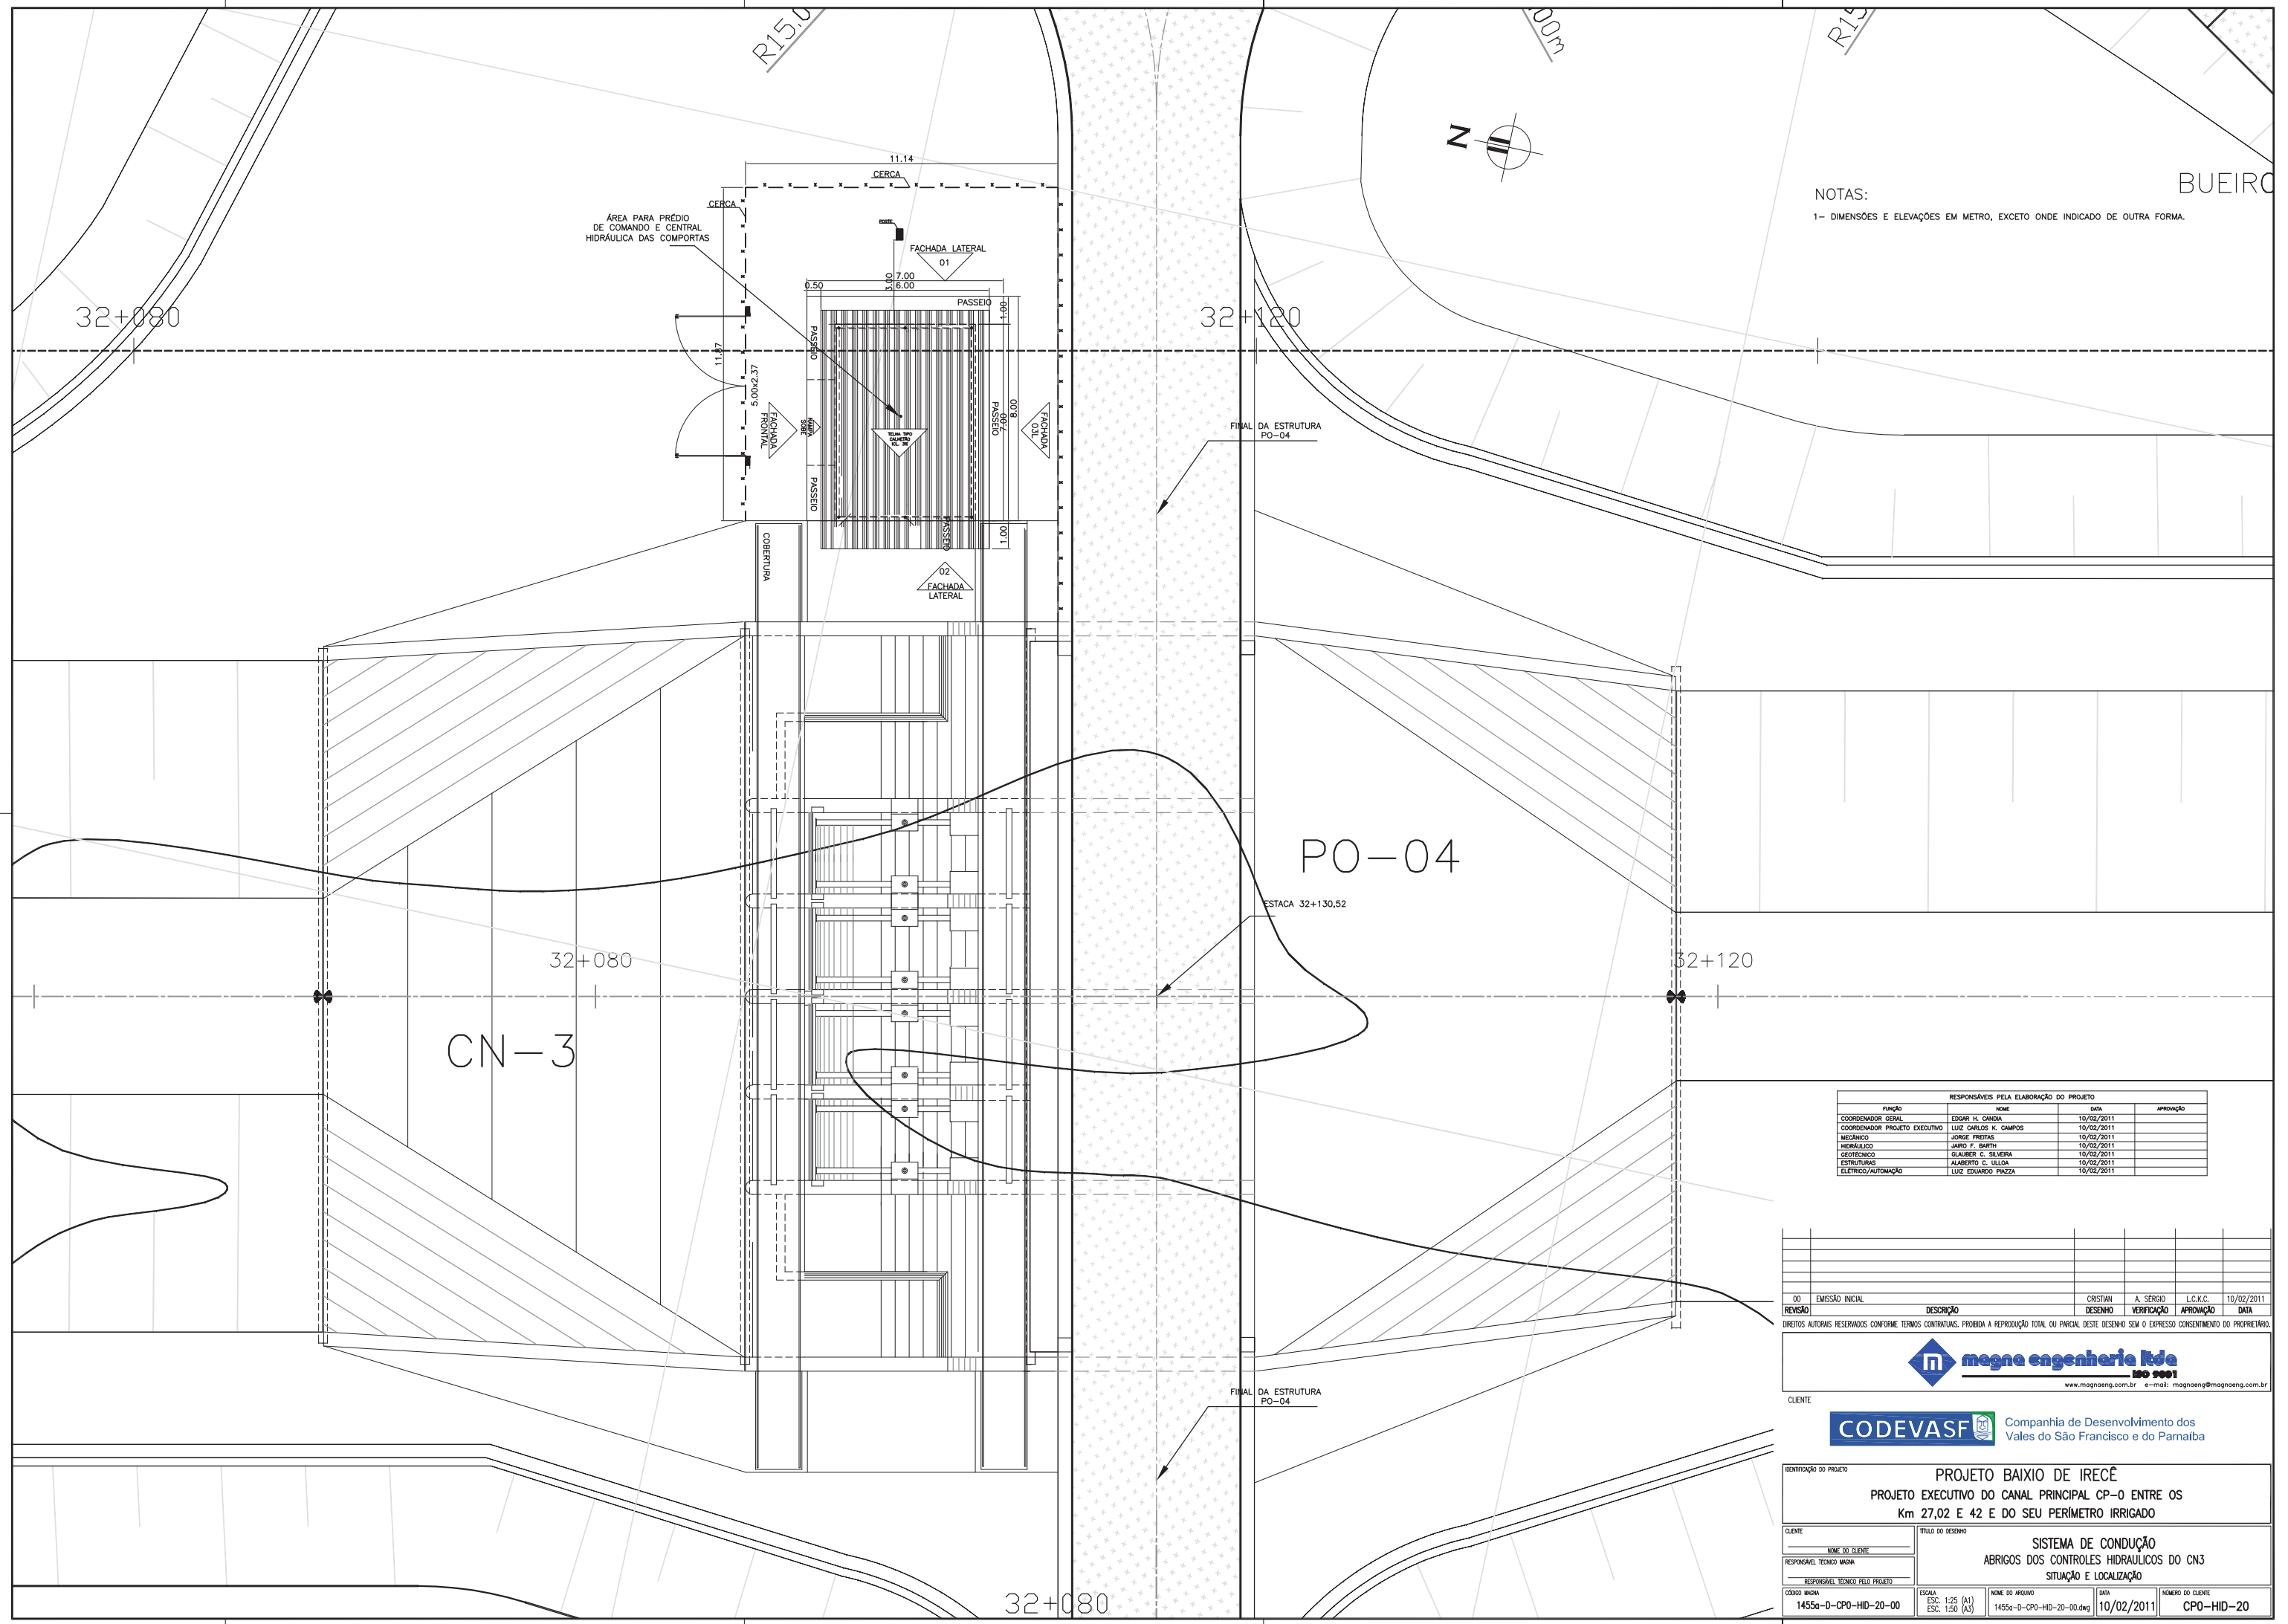

RESPONSÁVEIS PELA ELABORAÇÃO DO PROJETO			
FUNÇÃO	NOME	DATA	APROVAÇÃO
COORDENADOR GERAL	EDGAR H. CANDIA	10/02/2011	
COORDENADOR PROJETO EXECUTIVO	LUIZ CARLOS K. CAMPOS	10/02/2011	
MECÂNICO	JORGE FREITAS	10/02/2011	
HIDRÁULICO	JAIRO F. BARTH	10/02/2011	
GEOTÉCNICO	GLAUBER C. SILVEIRA	10/02/2011	
ESTRUTURAS	ALBERTO C. ULLOA	10/02/2011	
ELÉTRICO/AUTOMAÇÃO	LUIZ EDUARDO PIAZZA	10/02/2011	

REVISÃO	DESCRIÇÃO	DESENHO	VERIFICAÇÃO	APROVAÇÃO	DATA
00	EMISSÃO INICIAL	CRISTIAN	A. SÉRGIO	L.C.K.C.	10/02/2011

DIREITOS AUTORAIS RESERVADOS CONFORME TERMOS CONTRATUAIS. PROIBIDA A REPRODUÇÃO TOTAL OU PARCIAL DESTE DESENHO SEM O EXPRESSO CONSENTIMENTO DO PROPRIETÁRIO.

magna engenharia ltda
ISO 9001
www.magnaeng.com.br e-mail: magnaeng@magnaeng.com.br

CLIENTE

CODEVASF Companhia de Desenvolvimento dos Vales do São Francisco e do Parnaíba

IDENTIFICAÇÃO DO PROJETO

PROJETO BAIXIO DE IRECÊ

PROJETO EXECUTIVO DO CANAL PRINCIPAL CP-0 ENTRE OS Km 27,02 E 42 E DO SEU PERÍMETRO IRRIGADO

CLIENTE: NOME DO CLIENTE

RESPONSÁVEL TÉCNICO MAGNA: RESPONSÁVEL TÉCNICO PELO PROJETO

TÍTULO DO DESENHO

SISTEMA DE CONDUÇÃO

ABRIGOS DOS CONTROLES HIDRAULICOS DO CN3

SITUAÇÃO E LOCALIZAÇÃO

CÓDIGO MAGNA	ESCALA	NOME DO ARQUIVO	DATA	NÚMERO DO CLIENTE
1455a-0-CP0-HID-20-00	ESC. 1:25 (A1) ESC. 1:50 (A3)	1455a-0-CP0-HID-20-00.dwg	10/02/2011	CP0-HID-20