
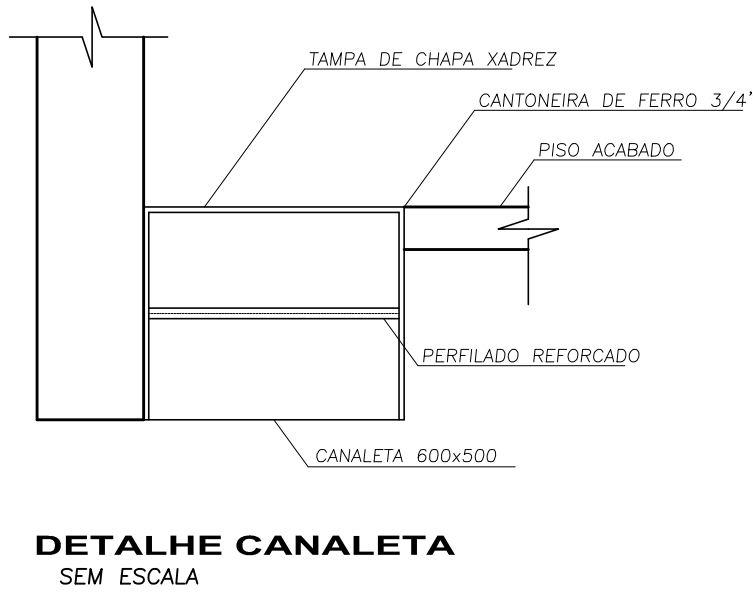
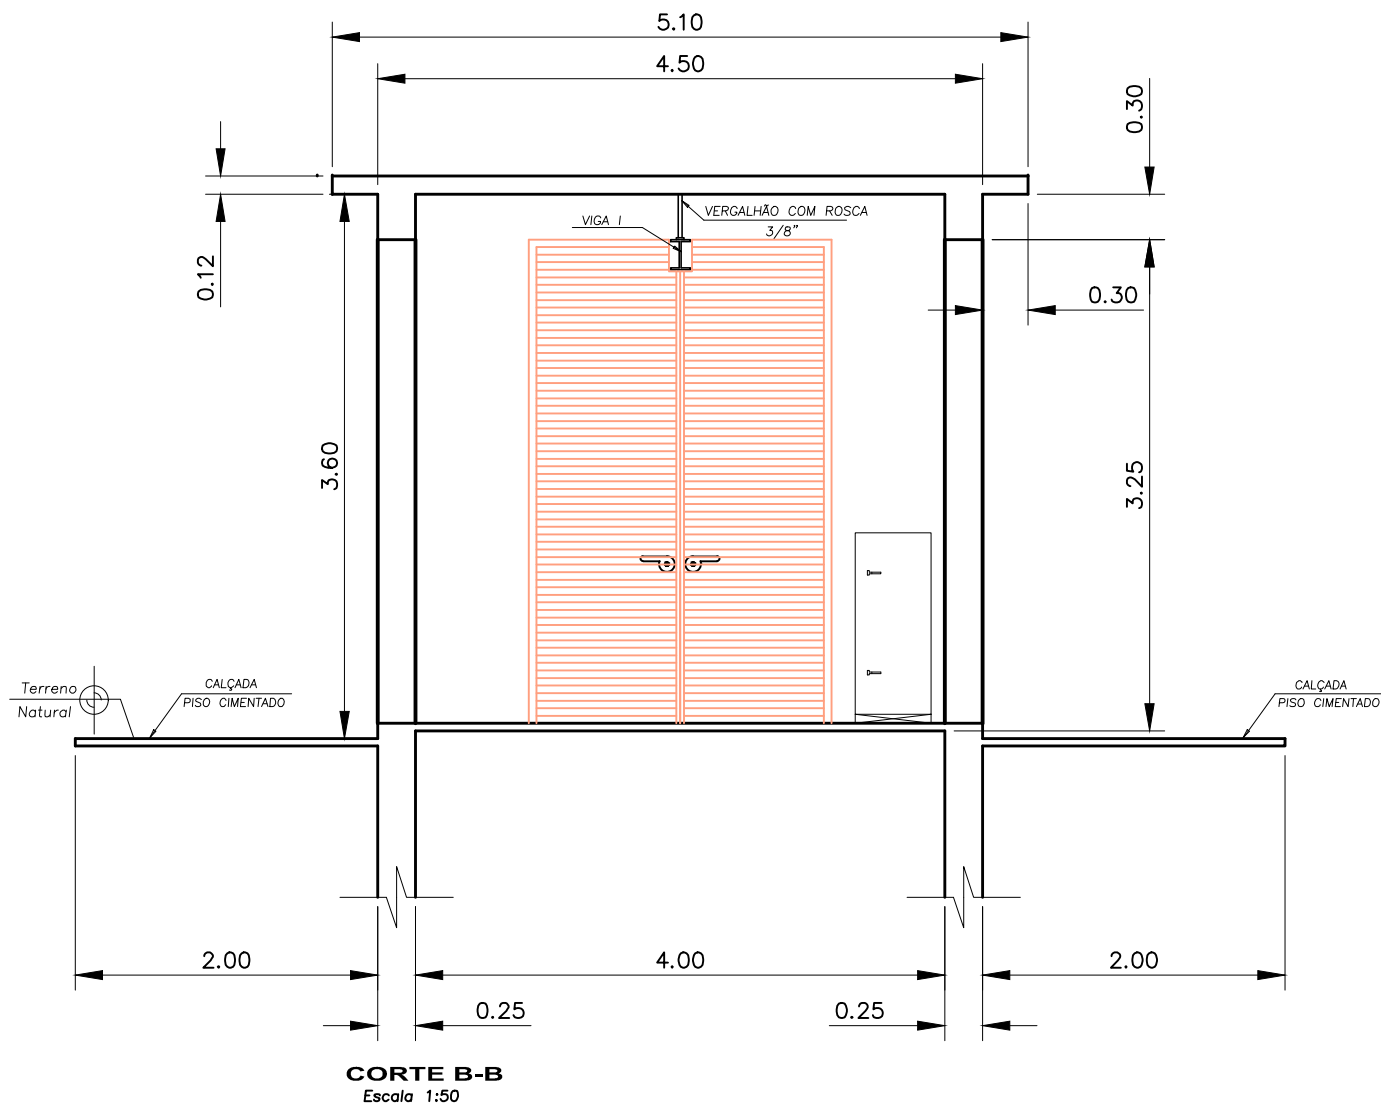
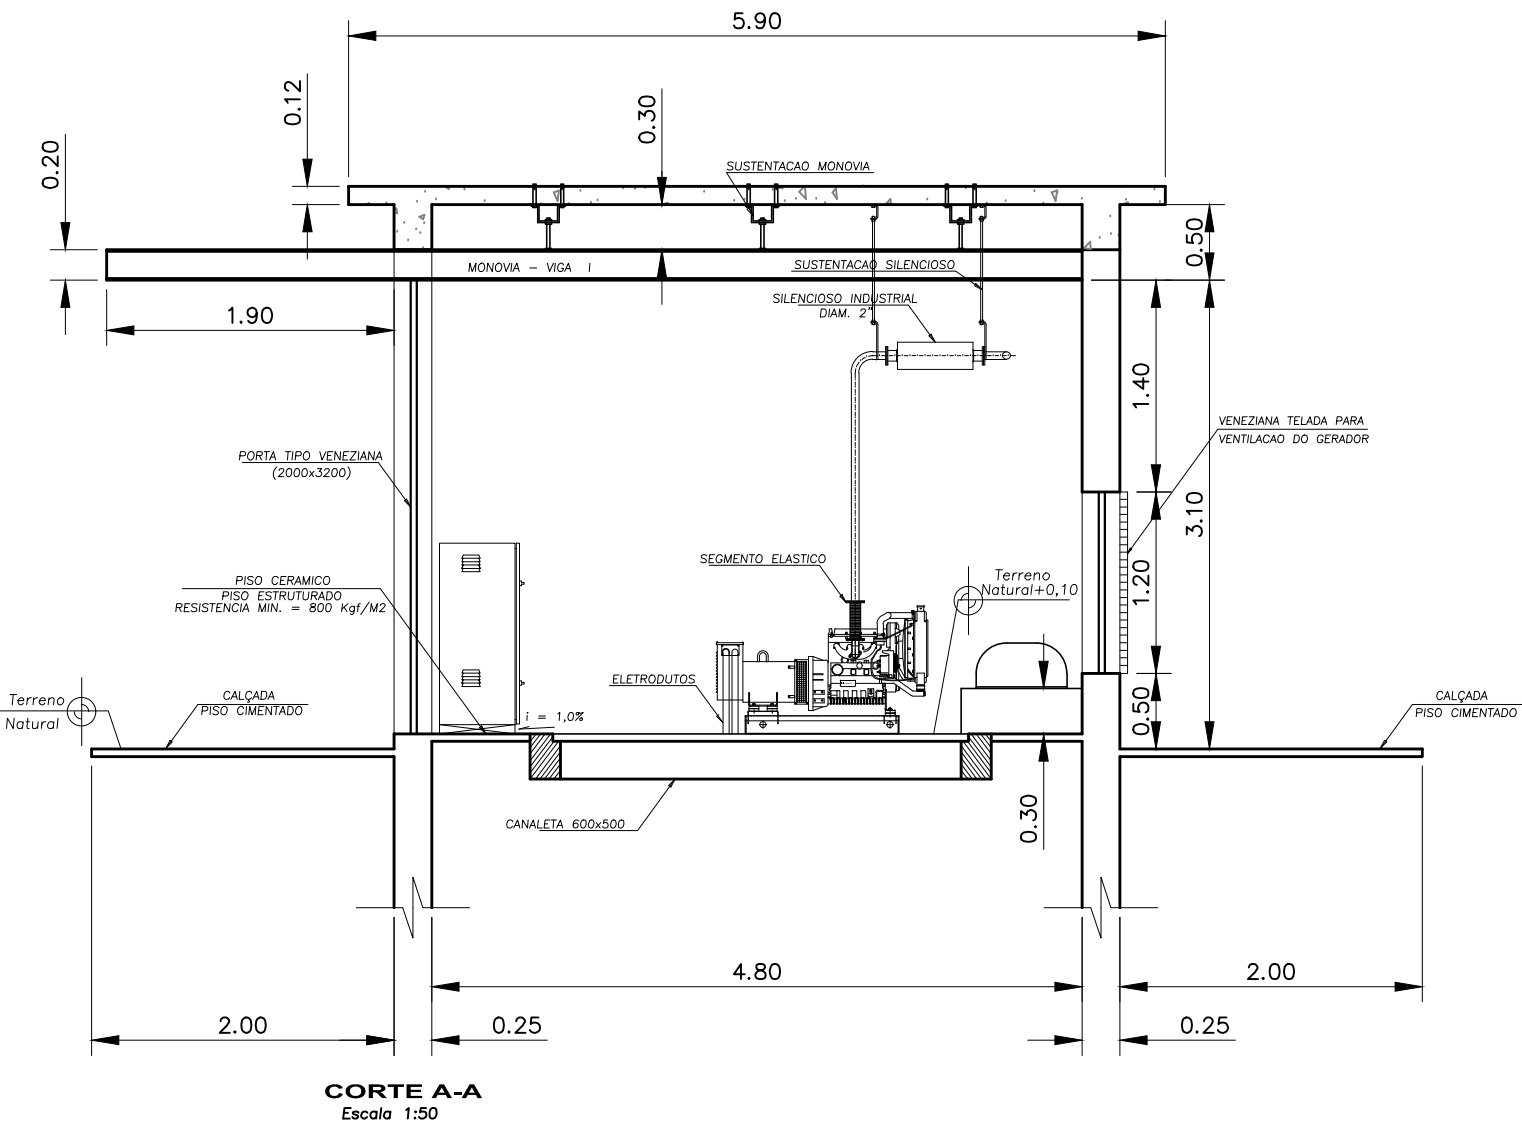
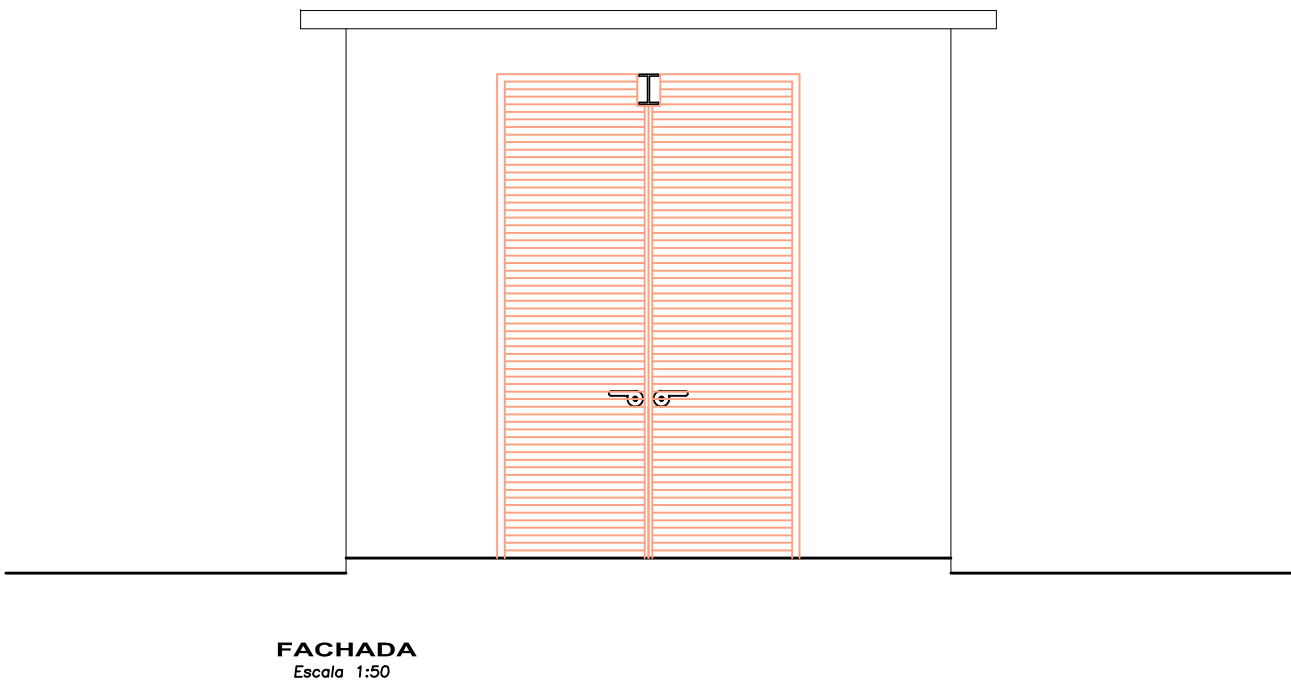
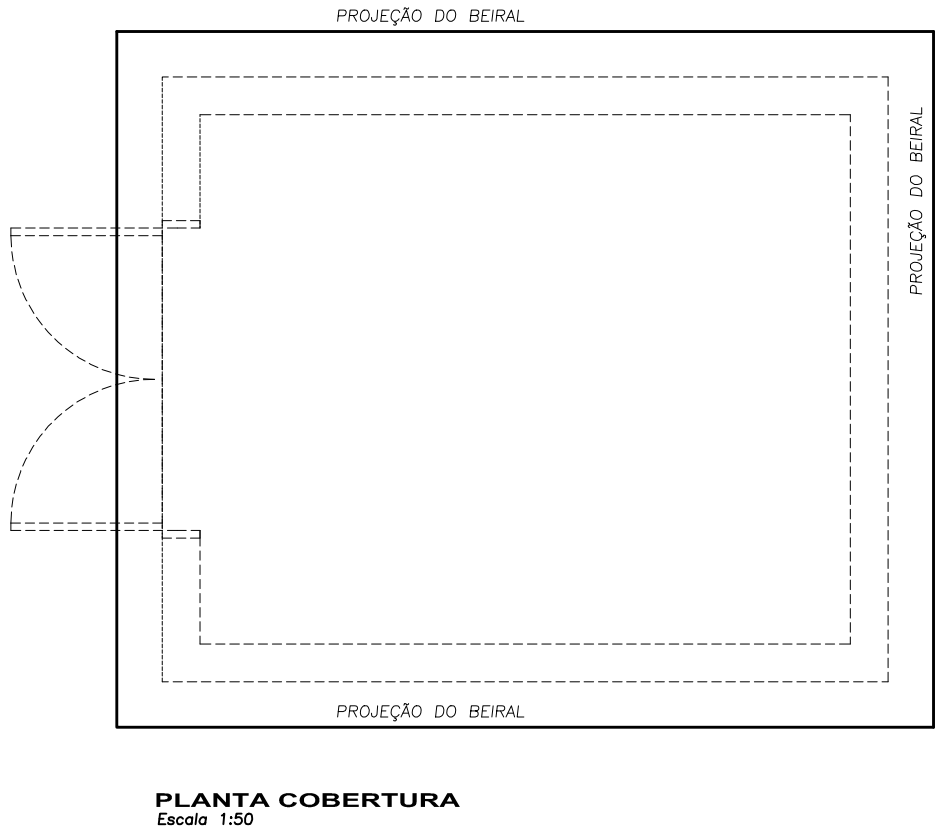


CASA DO GERADOR

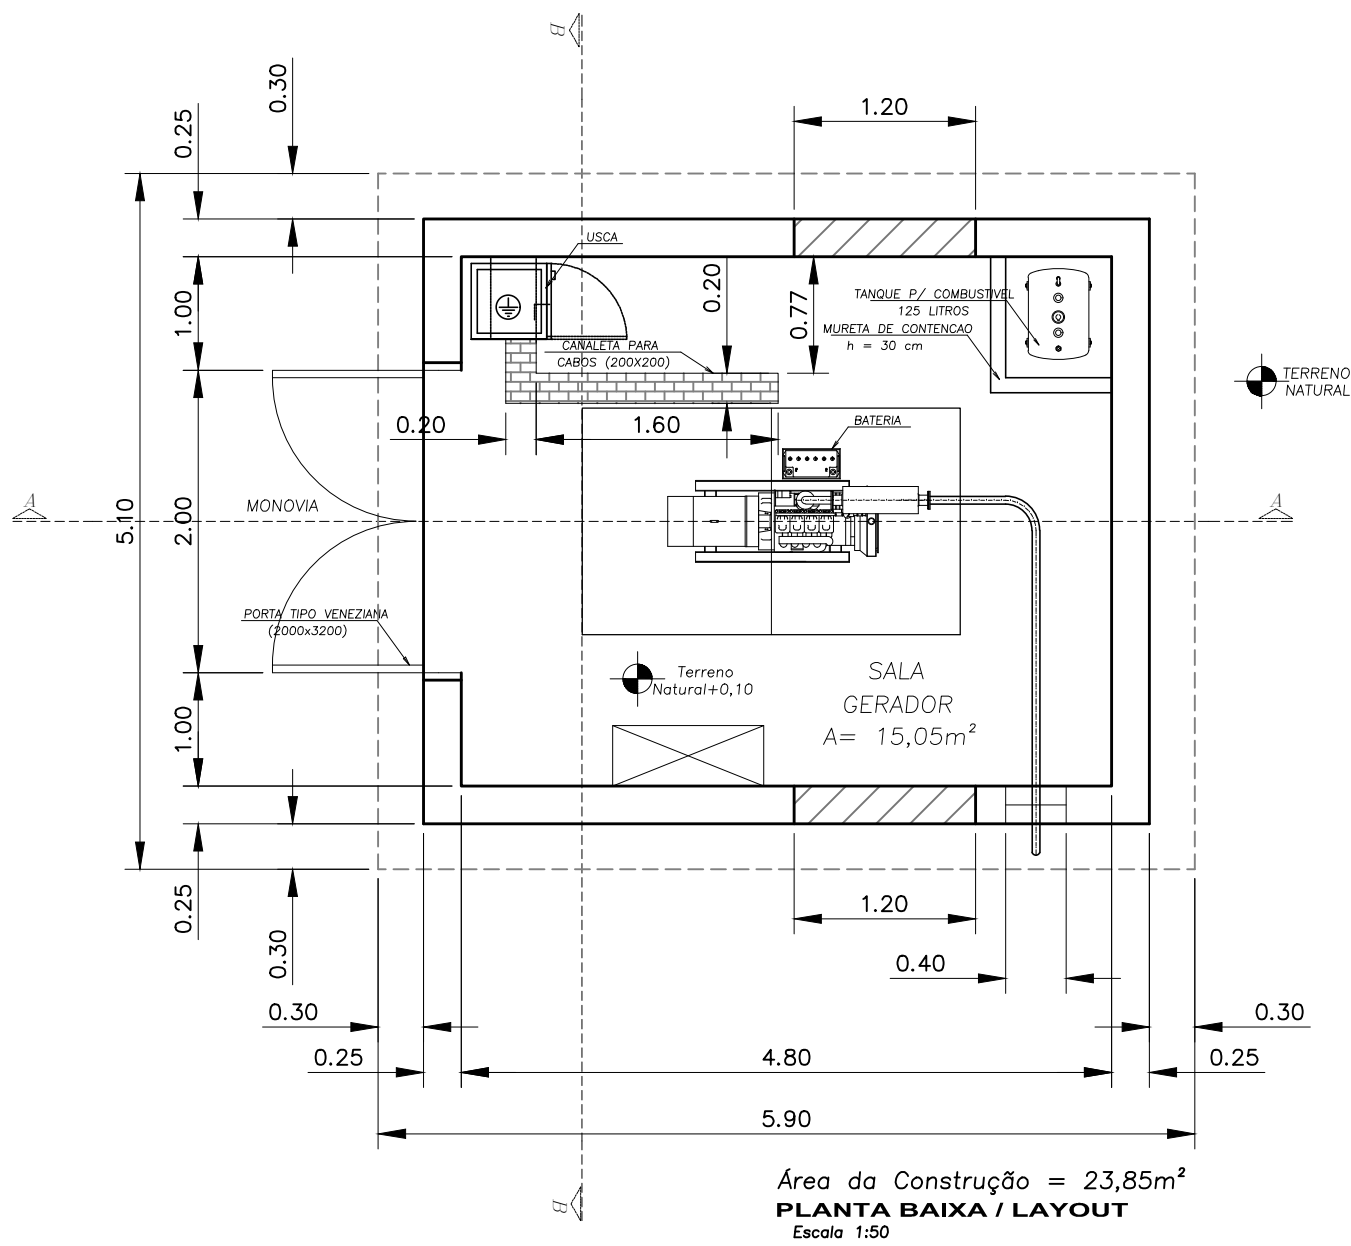

NOTA: CASA DO GERADOR PARA AS EBE'S 1, 1A, 2, 2A, 3, 3A, 5, 6

REVISÃO	DESCRIÇÃO	DESENHO	VERIFICAÇÃO	APPROVAÇÃO	DATA

DIREITOS AUTORAIS RESERVADOS CONFORME TERMOS CONTRATUAIS. PROIBIDA A REPRODUÇÃO TOTAL OU PARCIAL DESTA DESENHO SEM O EXPRESSO CONSENTIMENTO DO PROPRIETÁRIO.

Festi & Festi Ltda. CONSULTORIA E PLANEJAMENTO LTDA – EPP	
CLIENTE	CLIENTE
CODEVASF	CODEVASF
ENR APARECIDO VANDERLEI FISTI CREA 060146245 ART. 28027230172785138	TÍTULO DO DESENHO CASA DO GERADOR PLANTA, CORTE e DETALHES DESENHISTA PROJETISTA MARIANA NOGUEIRA
ENR RICHARD GHAUSS CREA 000456861 ART. 28027230172921197	IDENTIFICAÇÃO DO PROJETO PROJETO BÁSICO DO SISTEMA DE ESGOTAMENTO SANITÁRIO DA CIDADE DE RIO DO PIRES NOME DO ARQUIVO ESG009-2-RPR-V02-CGR-01.dwg
DATA 15/07/2018 REV. 00 FORMATO A1	DESENHO Nº ESG009-2-RPR-V02-CGR-01 ESCALA INDICADAS FOLHA 01/02