


Cor. des. das	Espessura (mm)	Cor. Postg.
1	0,15	1
2	0,15	7
3	0,15	3
4	0,15	4
5	0,15	5
6	0,15	6
7	0,15	7
8	0,15	8
9	0,15	9
10	0,9	10
11	0,15	11
12	0,15	12
13	0,15	13
14	0,15	14
15	0,15	15
60	0,10	7
61	0,13	7
62	0,2	7
63	0,2	7
64	0,4	7
65	0,5	7
66	0,6	7
67	0,7	7
68	0,8	7
69	0,9	7
70	1,0	7
150	0,45	150
250	0,15	250
251	0,15	251
252	0,15	252
253	0,15	253
254	0,15	254
255	0,15	255
102	0,65	102
103	0,65	103
152	0,60	152
153	0,57	153
150	0,75	150
210	0,70	210
210	0,70	210
201	0,45	201


as demais cores e espessuras não indicadas

Pintar a cor 15
 a cor 10
 a cor 15

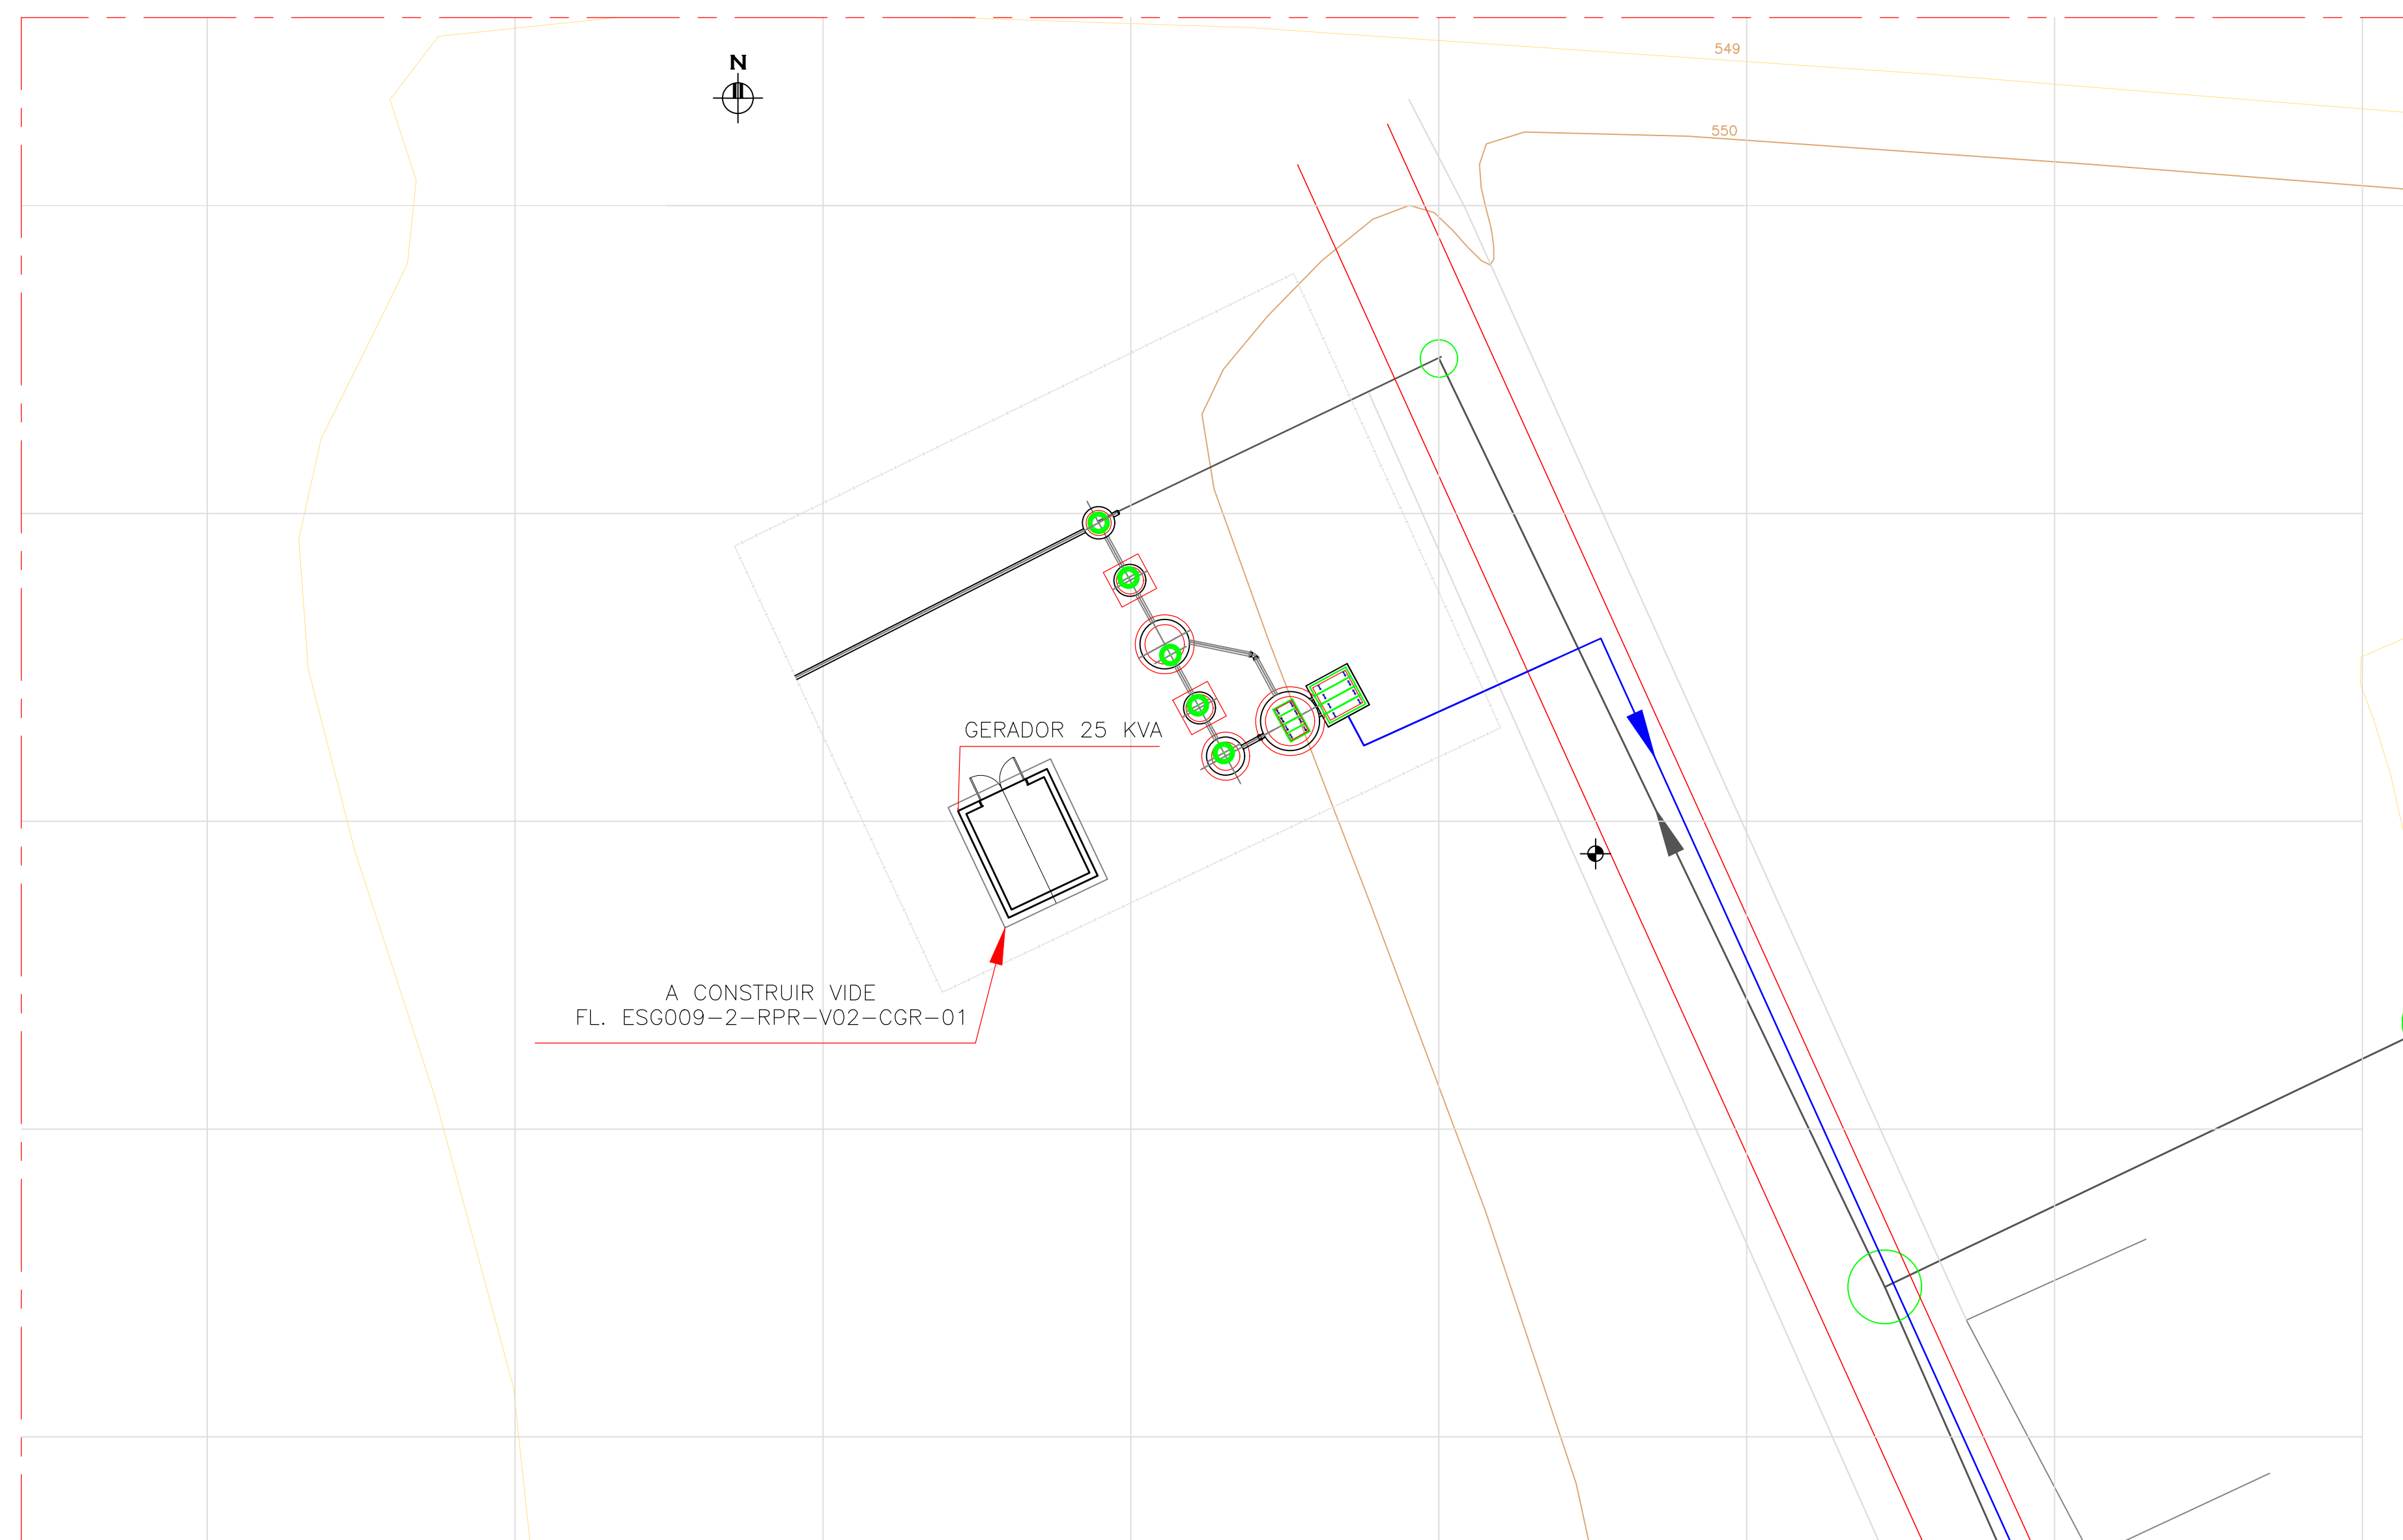

PLANTA DE LOCALIZAÇÃO
ESC.: 1:200

LEGENDA

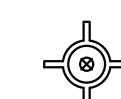

LUMINARIA DE FERRO



POSTE PADRÃO

NOTAS:


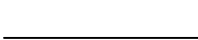
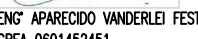
EQUIPAMENTOS INSTALADOS CONSTRUÇÃO EXISTENTE

À CONSTRUIR: – CASA DO GERADOR
– POSTE PADRÃO DE ENTRADA DE ENERGIA
– ALAMBRADO E PORTÃO DE ENTRADA
À DEMOLIR: – ABRIGO DO GERADOR

REVISÃO	DESCRIÇÃO	DESENHO	VERIFICAÇÃO	APROVAÇÃO	DATA

DIREITOS AUTORAIS RESERVADOS CONFORME TERMOS CONTRATUAIS. PROIBIDA A REPRODUÇÃO TOTAL OU PARCIAL DESTA DESENHO SEM O EXPRESSO CONSENTIMENTO DO PROPRIETÁRIO

Festi & Festi Ltda. CONSULTORIA E PLANEJAMENTO LTDA – EPP

CLIENTE		CLIENTE			
CODEVASF CREA 0601452461 ART. 206/27231/12785138		TÍTULO DO DESENHO PROJETO BÁSICO ESTAÇÃO DE BOMBEAMENTO EBE - 3 PLANTA E IMPLANTAÇÃO			
 ENG. AFREDO VIEGANDIER FESTI CREA 0601452461 ART. 206/27231/12785138		DATA 15/07/2018 REV. 00 FORMATO A1		DESENHISTA PROJETISTA CANIANN	
 ENG. RICARDO DHUSSIN CREA 530456807 ART. 206/27231/12921197		IDENTIFICAÇÃO DO PROJETO PROJETO BÁSICO DO SISTEMA DE ESCOTAMENTO DA CIDADE DE RIO DO PIRES		DESENHO Nº ESG009-2-RPR-V02-EBE3-01 ESCALA INDICADAS FOLHA 01/01	
		NOME DO ARQUIVO ESG009-2-RPR-V02-EBE3-01.dwg			