


Cor	Espessura (mm)	Cor	Película
1	0,15	7	
2	0,15	8	
3	0,15	9	
4	0,15	4	
5	0,15	5	
6	0,15	6	
7	0,15	7	
8	0,15	8	
9	0,15	9	
10	0,15	10	
11	0,15	11	
12	0,15	12	
13	0,15	13	
14	0,15	14	
15	0,15	15	
60	0,10	7	
61	0,13	7	
62	0,2	7	
63	0,3	7	
64	0,4	7	
65	0,5	7	
66	0,6	7	
67	0,7	7	
68	0,8	7	
69	0,9	7	
70	1,0	7	
160	0,45	160	
161	0,45	161	
251	0,13	251	
252	0,13	252	
253	0,13	253	
254	0,13	254	
102	0,65	102	
152	0,60	152	
180	0,57	180	
210	0,50	210	
240	0,45	240	
270	0,39	270	
300	0,35	300	

as demais cores
em mm = 0,15

CAD e cor 10

Mat = 0,15 - 0,50

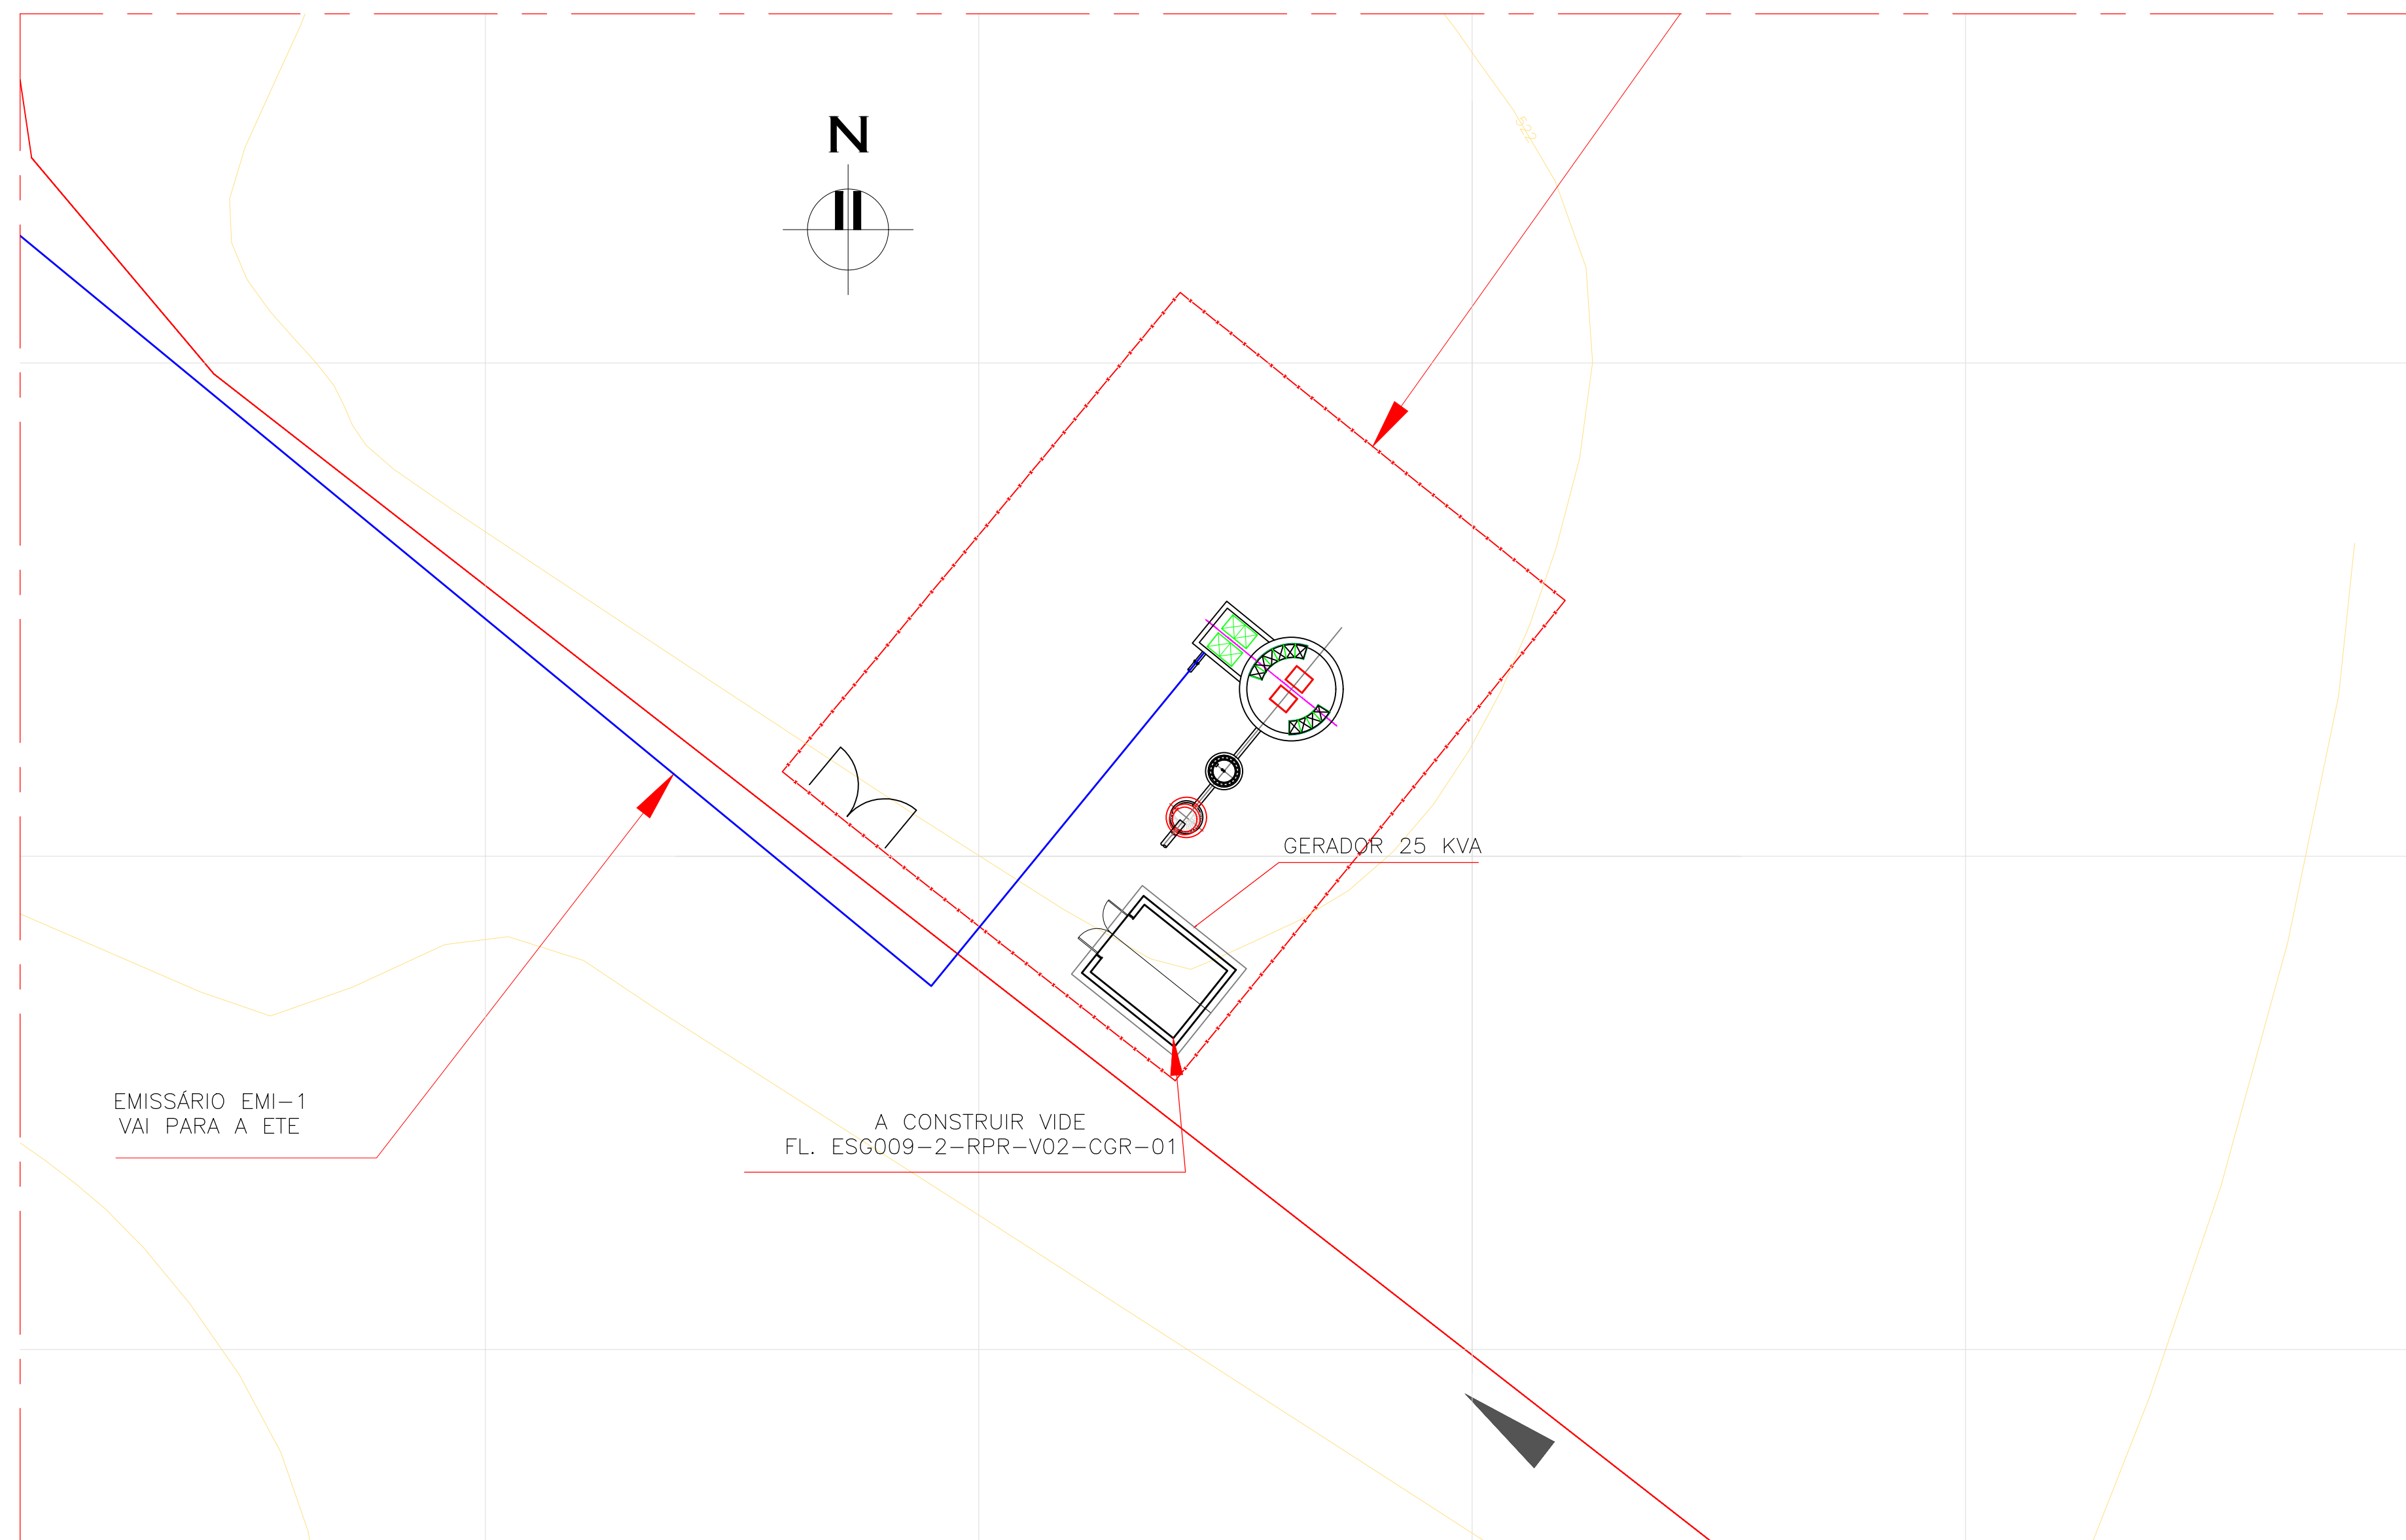

PLANTA BAIXA
ESC: 1:200



NOTAS:


EQUIPAMENTOS INSTALADOS CONSTRUÇÃO EXISTENTE

- À CONSTRUIR: – CASA DO GERADOR
– POSTE PADRÃO DE ENTRADA DE ENERGIA
– ALAMBRADO E PORTÃO DE ENTRADA
- À DEMOLIR: – ABRIGO DO GERADOR

REVISÃO	DESCRIÇÃO	DEFINIR	VERIFICAR	APROVAR	DATA

REVISÃO	DESCRIÇÃO	DESENHO	VERIFICAÇÃO	APROVAÇÃO	DATA
DIREITOS AUTORAIS RESERVADOS CONFORME TERMOS CONTRATUAIS. PROIBIDA A REPRODUÇÃO TOTAL OU PARCIAL DESTES DESENHOS SEM O EXPRESSO CONSENTIMENTO DO PROPRIETÁRIO.					

Festi & Festi Ltda. CONSULTORIA E PLANEJAMENTO LTDA – EPP

CLIENTE _____ CODEVASF			
ENGº APARECIDO VANDERLEI FESTI CREA 0601402451 WFF: 3802733072705138		TÍTULO DO DESENHO PROJETO BÁSICO ESTAÇÃO DE BOMBAMENTO EBE - 1 PLANTA E IMPLANTAÇÃO	
		15/07/2018 DESMISTA PROJETA CANVAN	00 A1
ENGº RICHARD GUSSCH CREA 52045685 ANP: 3802733072921197		DENOMINACÃO DO PROJETO PROJETO BÁSICO DO SISTEMA DE ESGOTAMENTO DA CIDADE DE RIO PIRES	
NOME DO ARQUIVO ESG009-2-RPR-V02-EBE1-01.dwg		DESENHO Nº ESG009-2-RPR-V02-EBE1-01	ESCALA INDICADAS
			FOLHA 01/01