

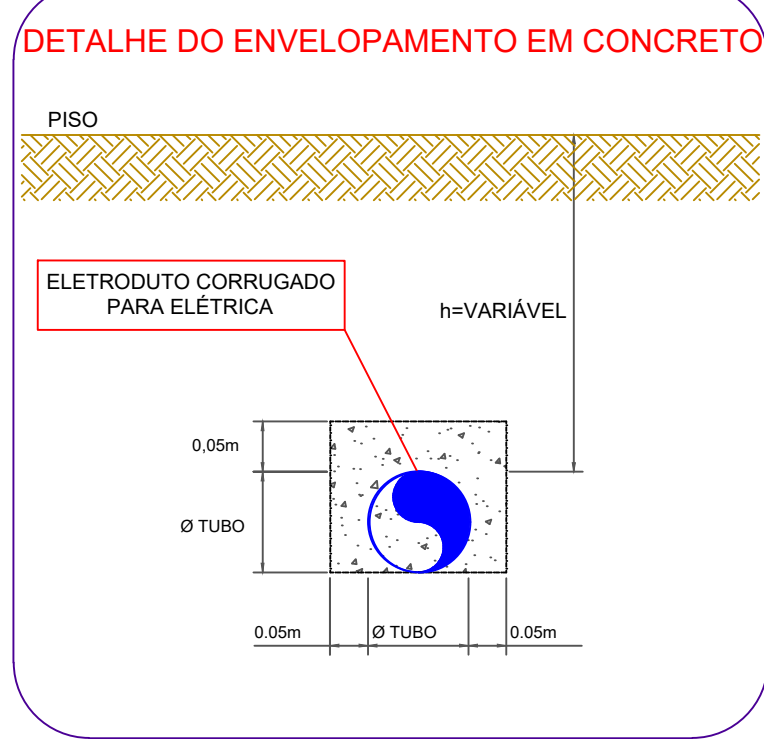



**DETALHE FITA DE ADVERTÊNCIA**  
**ROLO: 7,6cm (L) x 0,15mm (E) x 300m (C)**  
**SI/ ESC.**

CUIDADO CUIDADO CUIDADO CUIDADO  
 REDE ELÉTRICA ABAIXO REDE ELÉTRICA ABAIXO

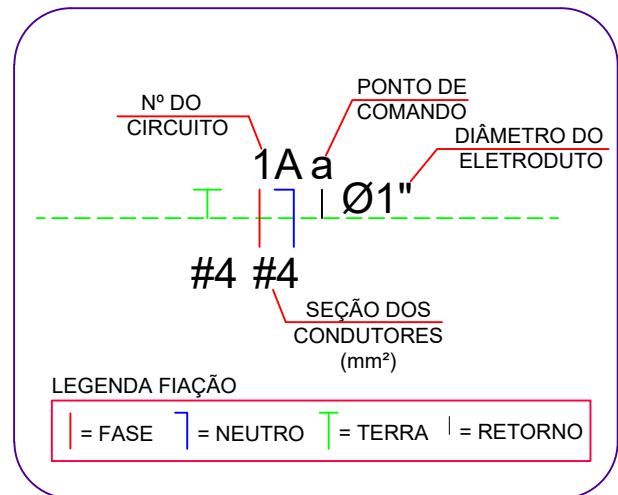

- ### LEGENDA

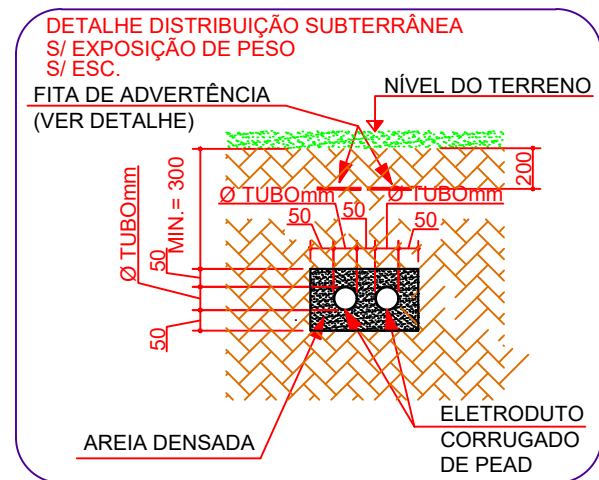




ELETRODUTO RÍGIDO PELO PISO



ELETRODUTO CORRUGADO REFORÇADO PELO PISO

CABO DE COBRE NÚ 25mm²



LINHA DE CHAMADA

DETALHE "C"

INSTALAÇÃO DE POSTE DE ILUMINAÇÃO ENGASTADO

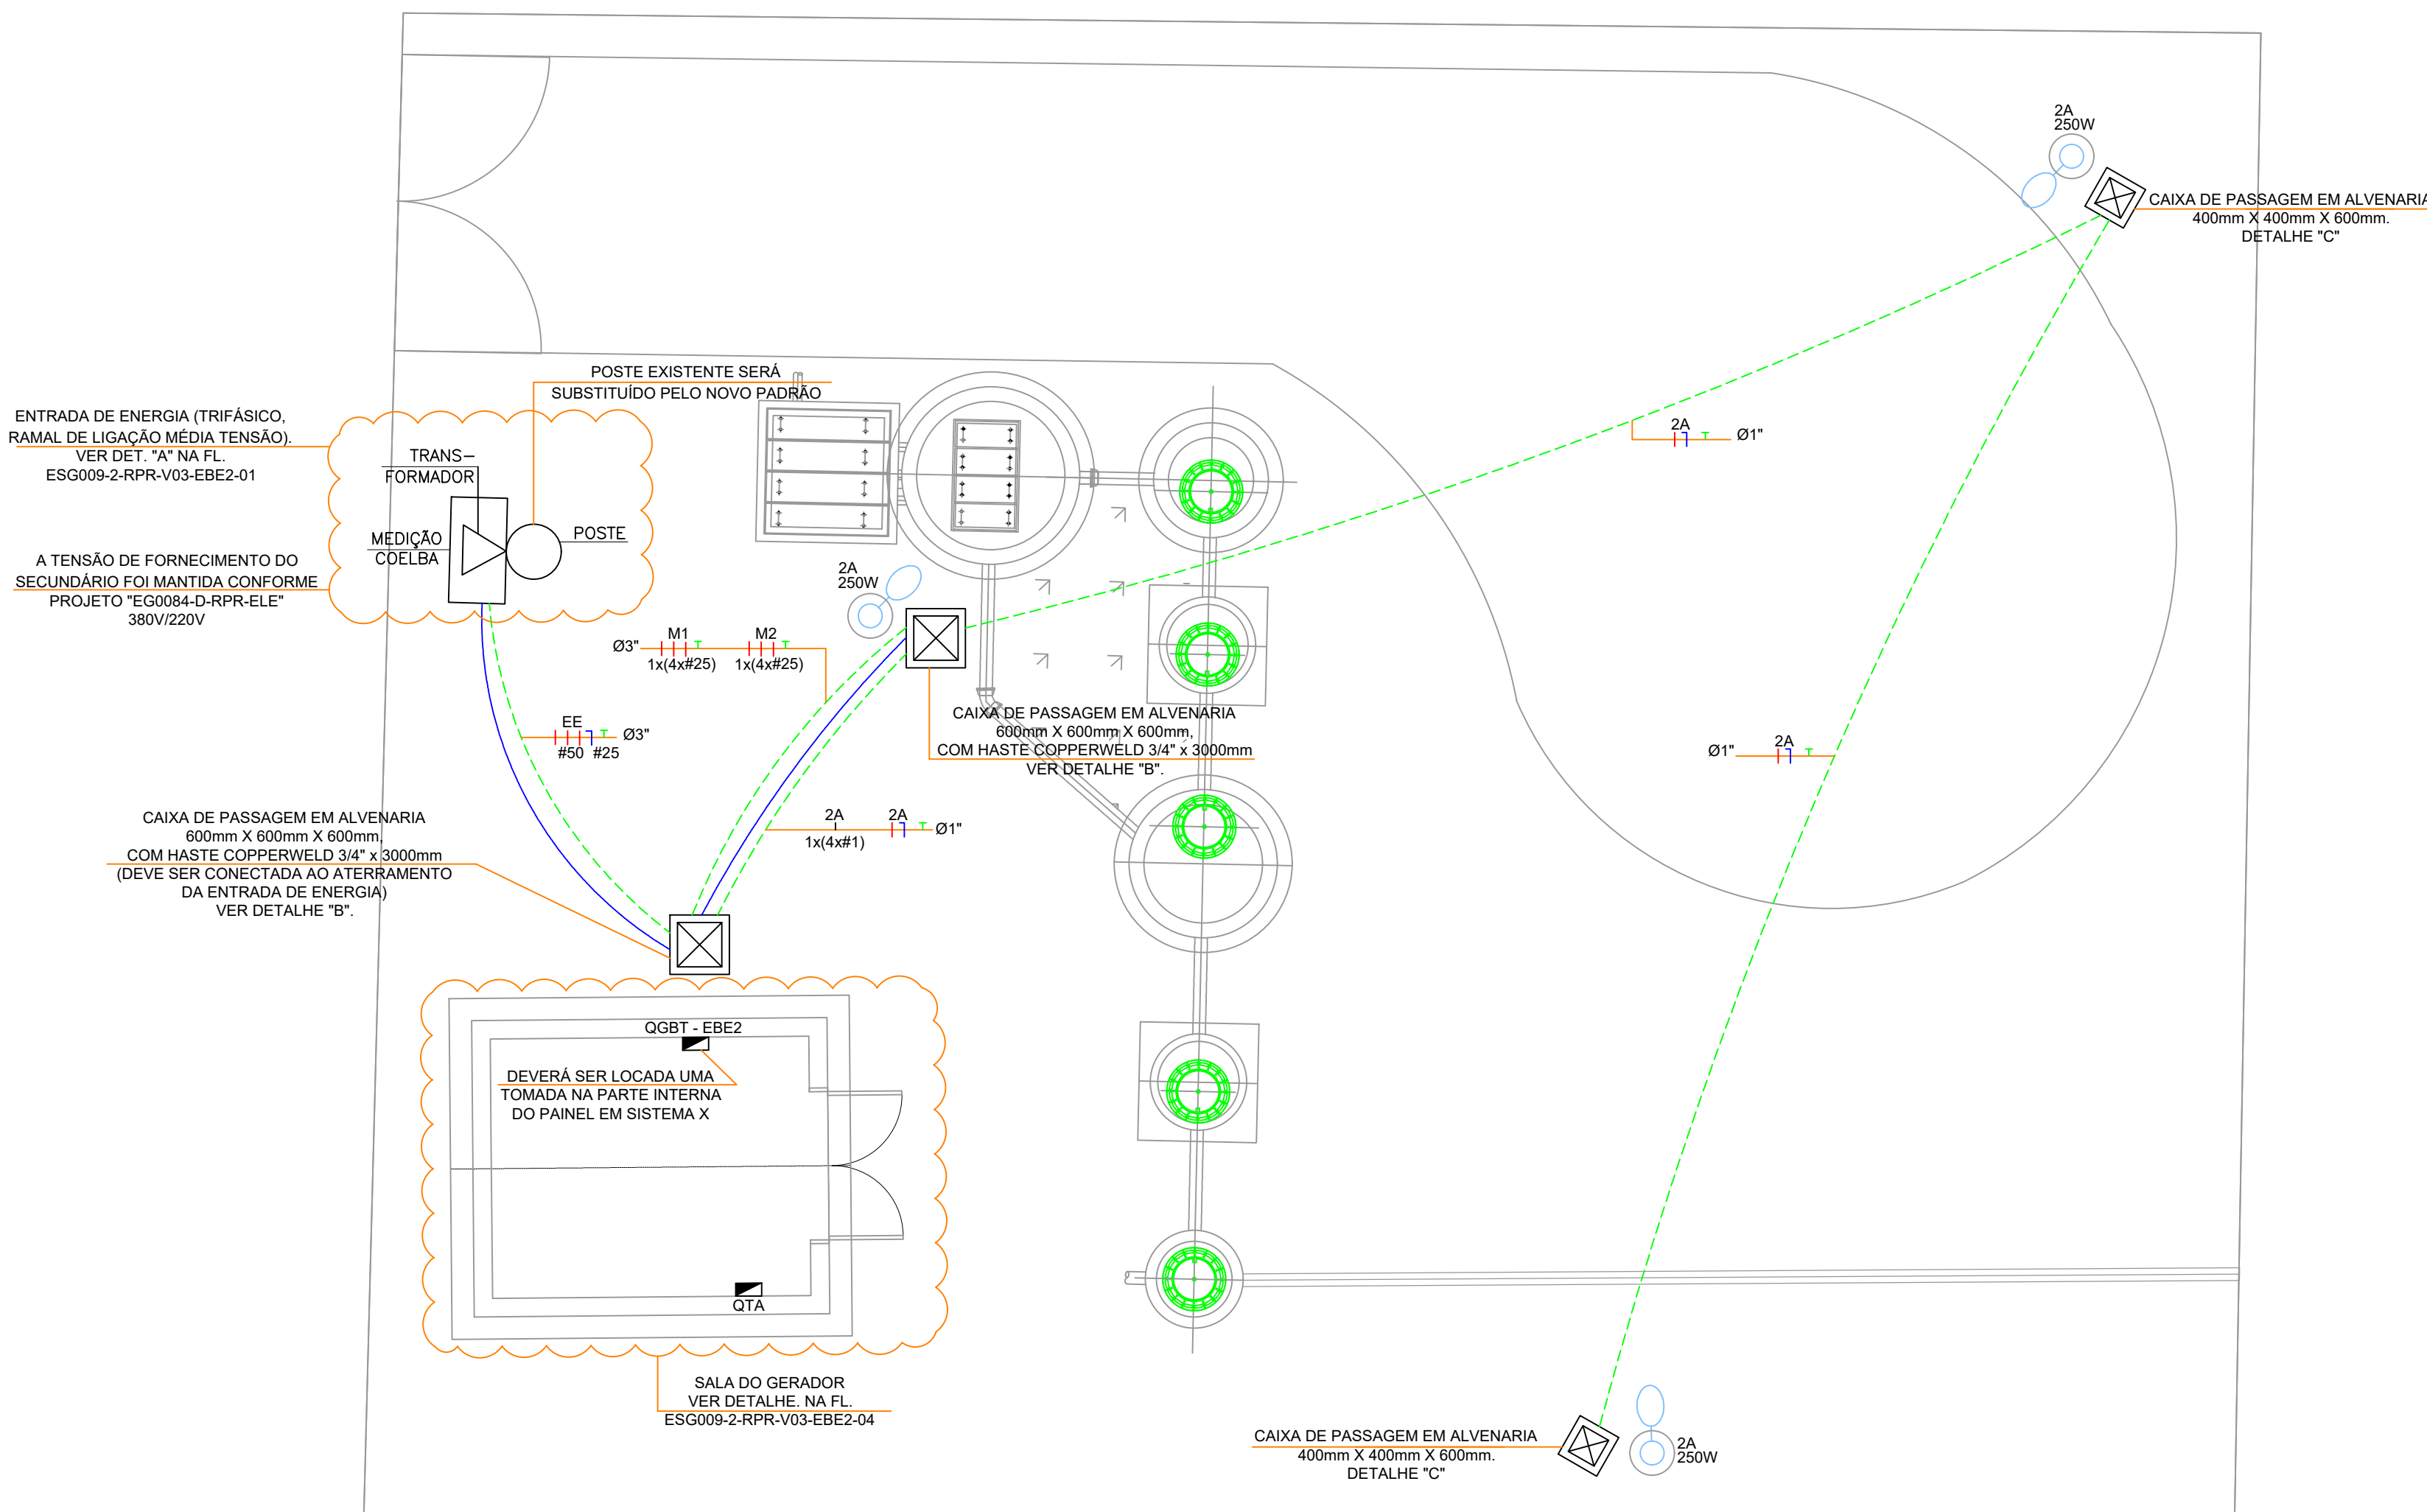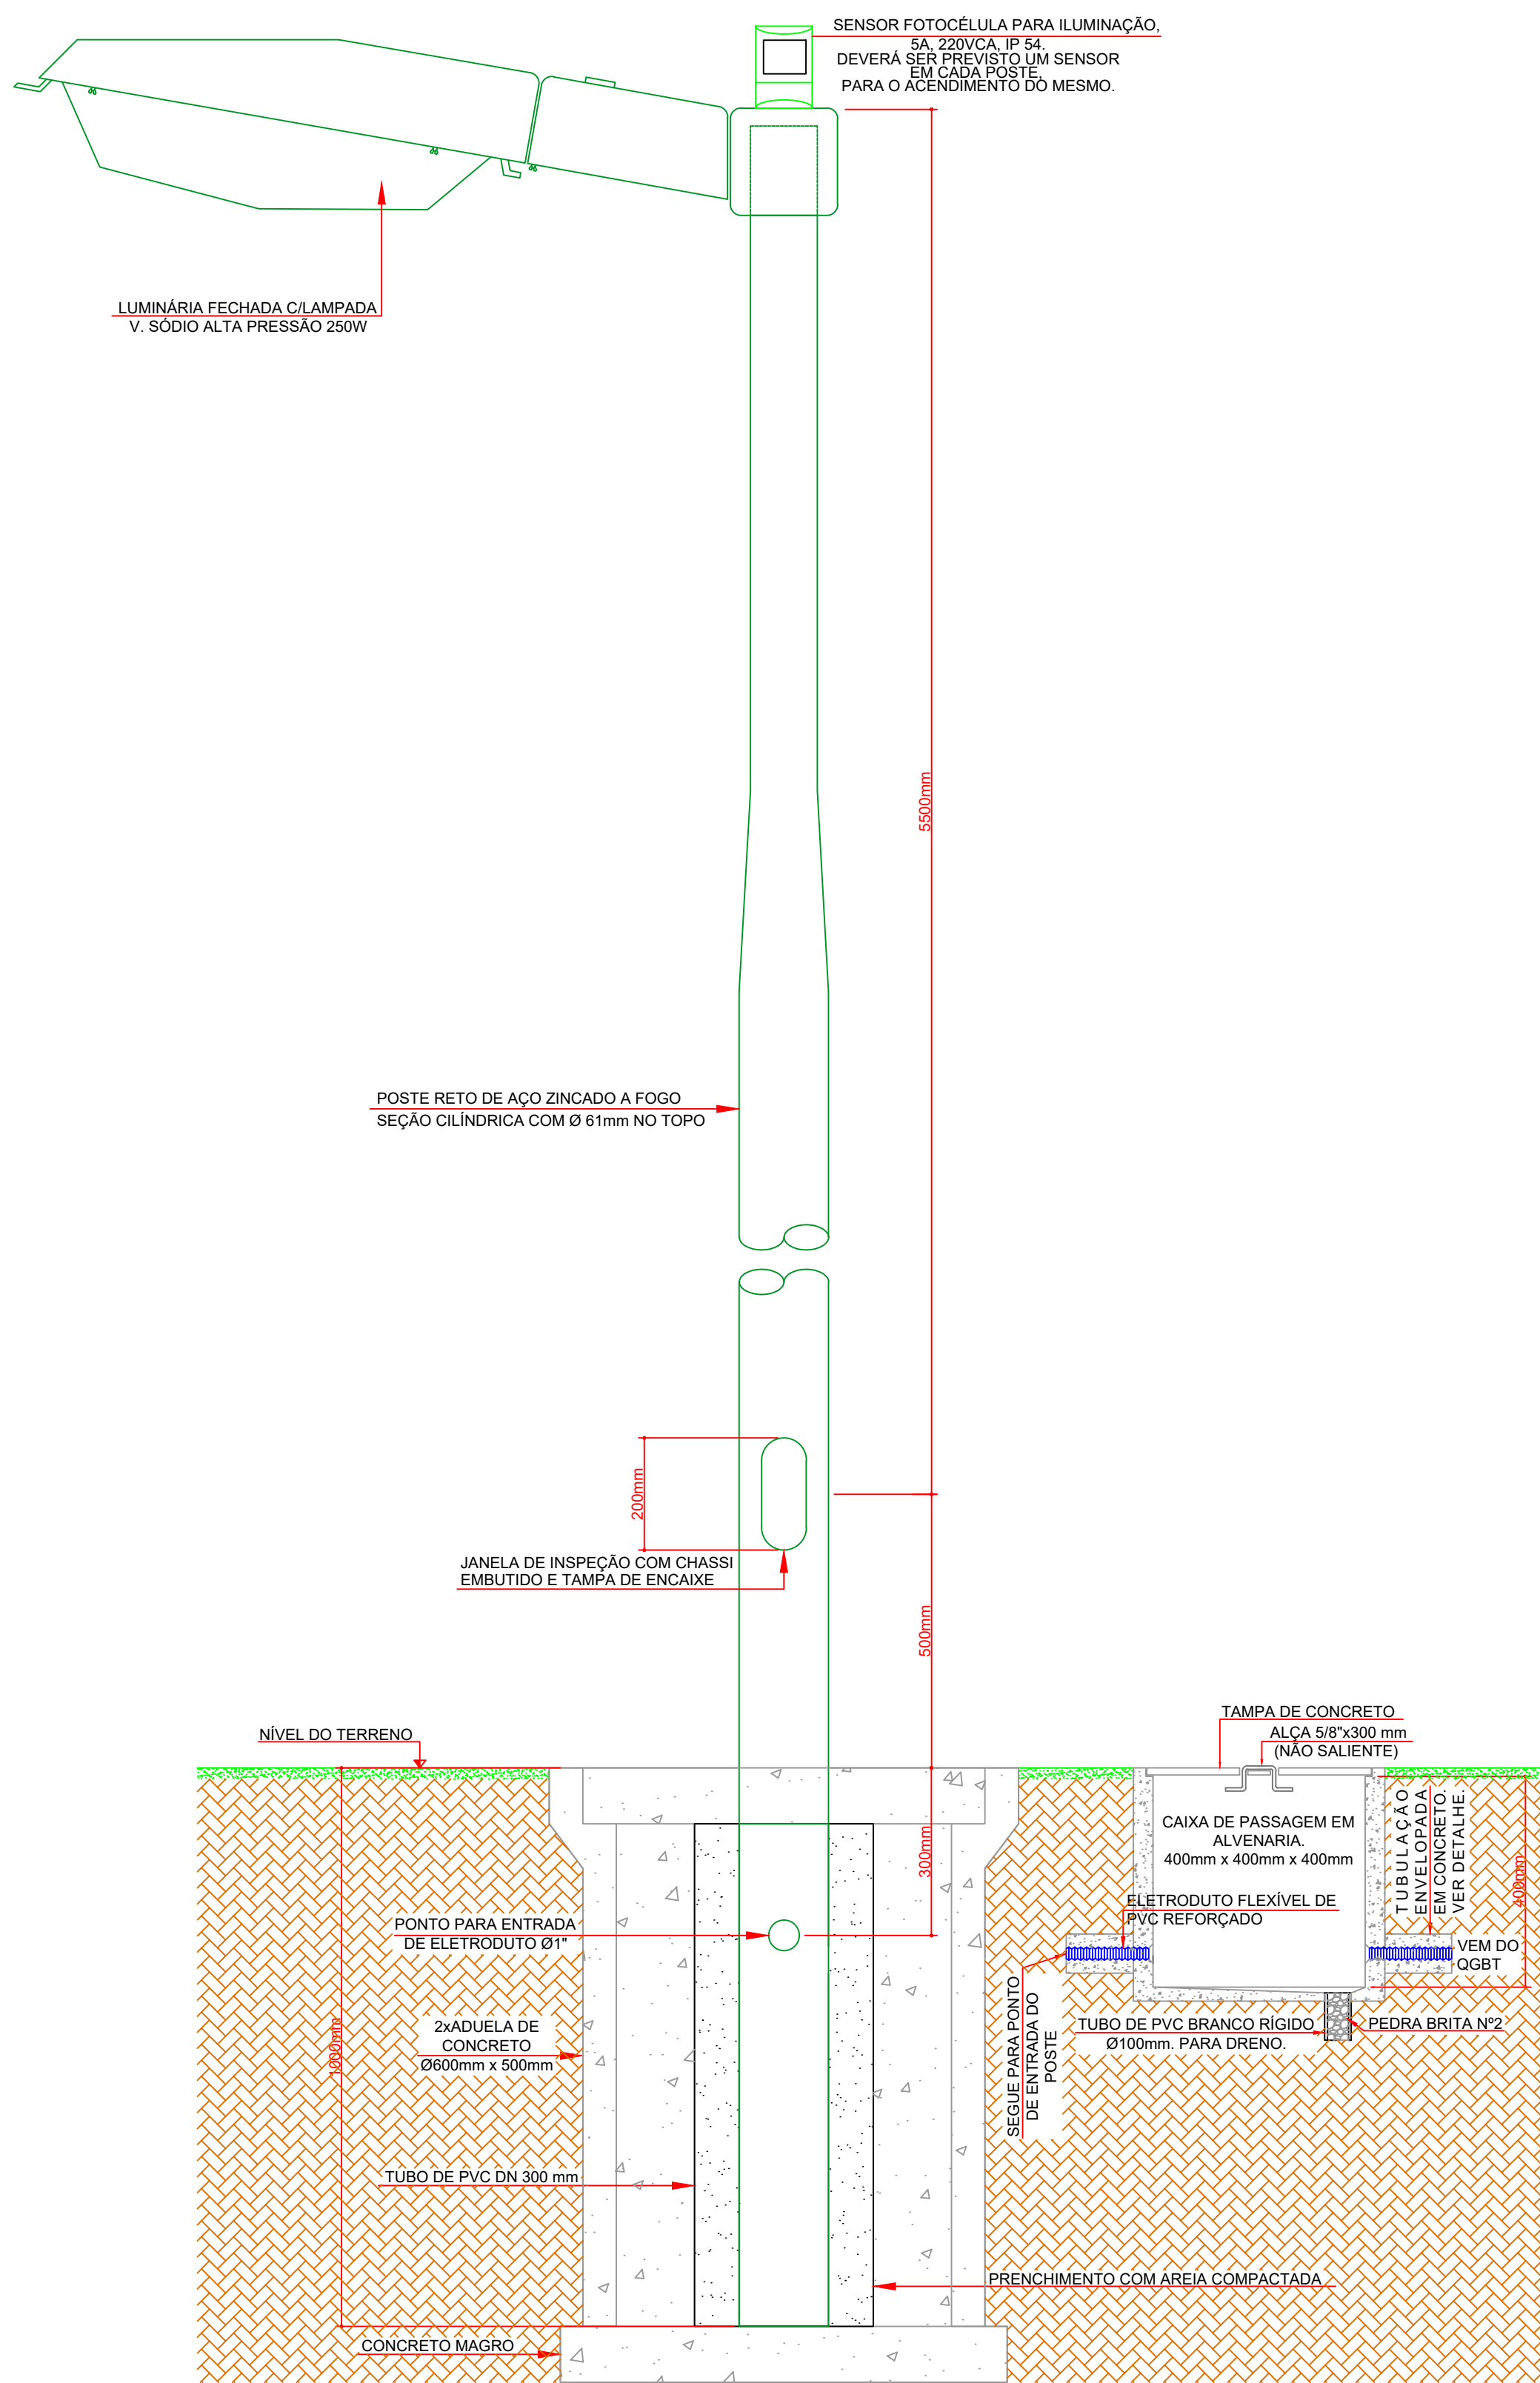

PLANTA BAIXA - EBE 02  
ESC. INDICADA

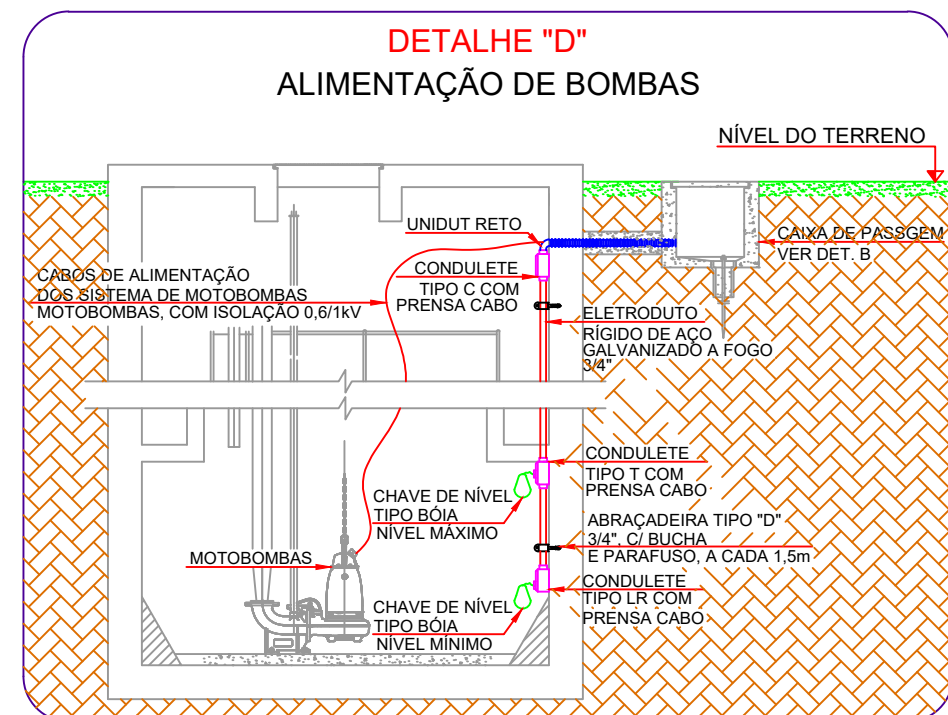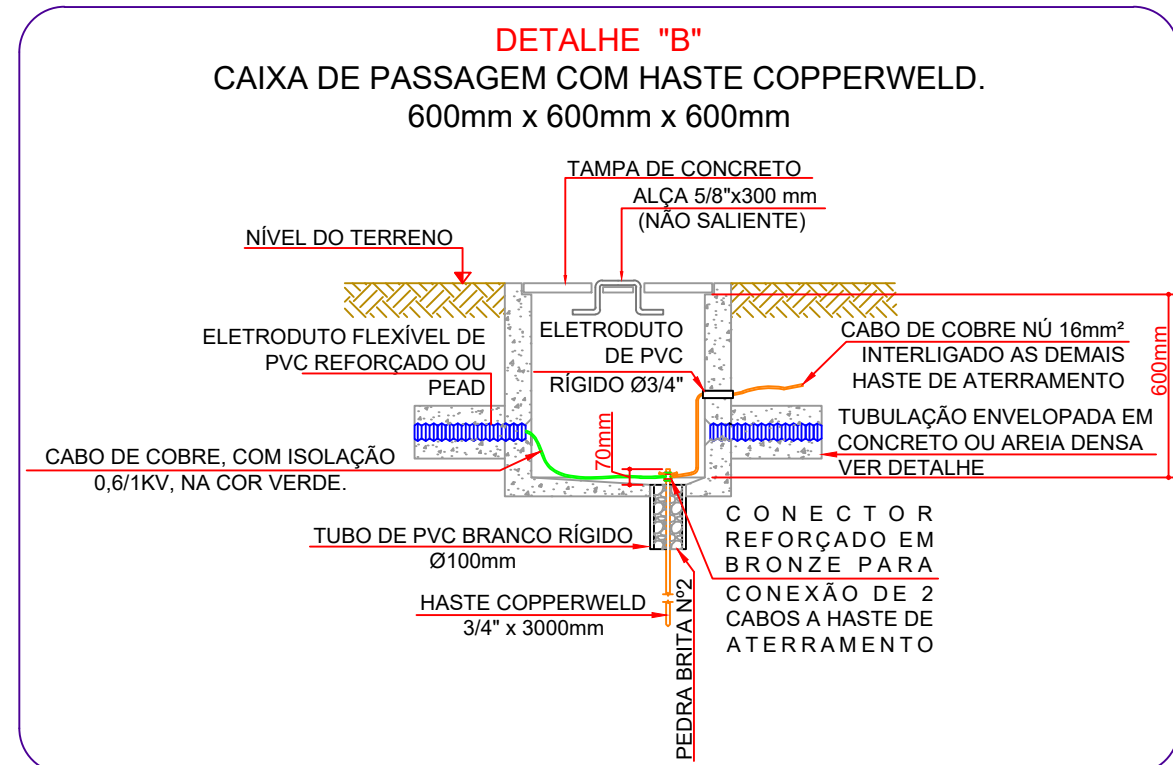[illegible]