



Rua

Rua

Rua

Rua

Rua

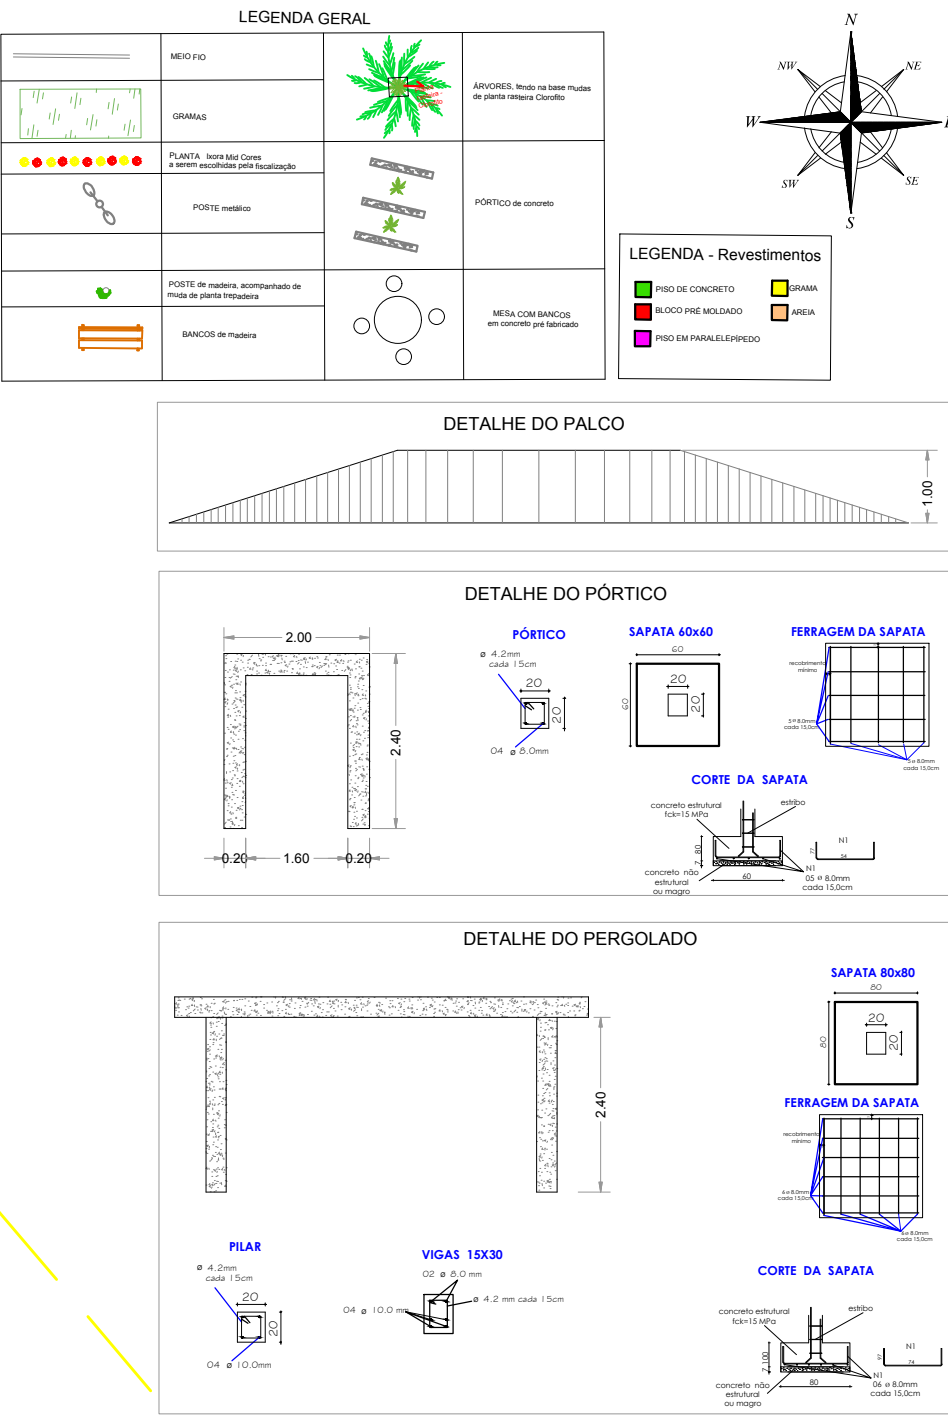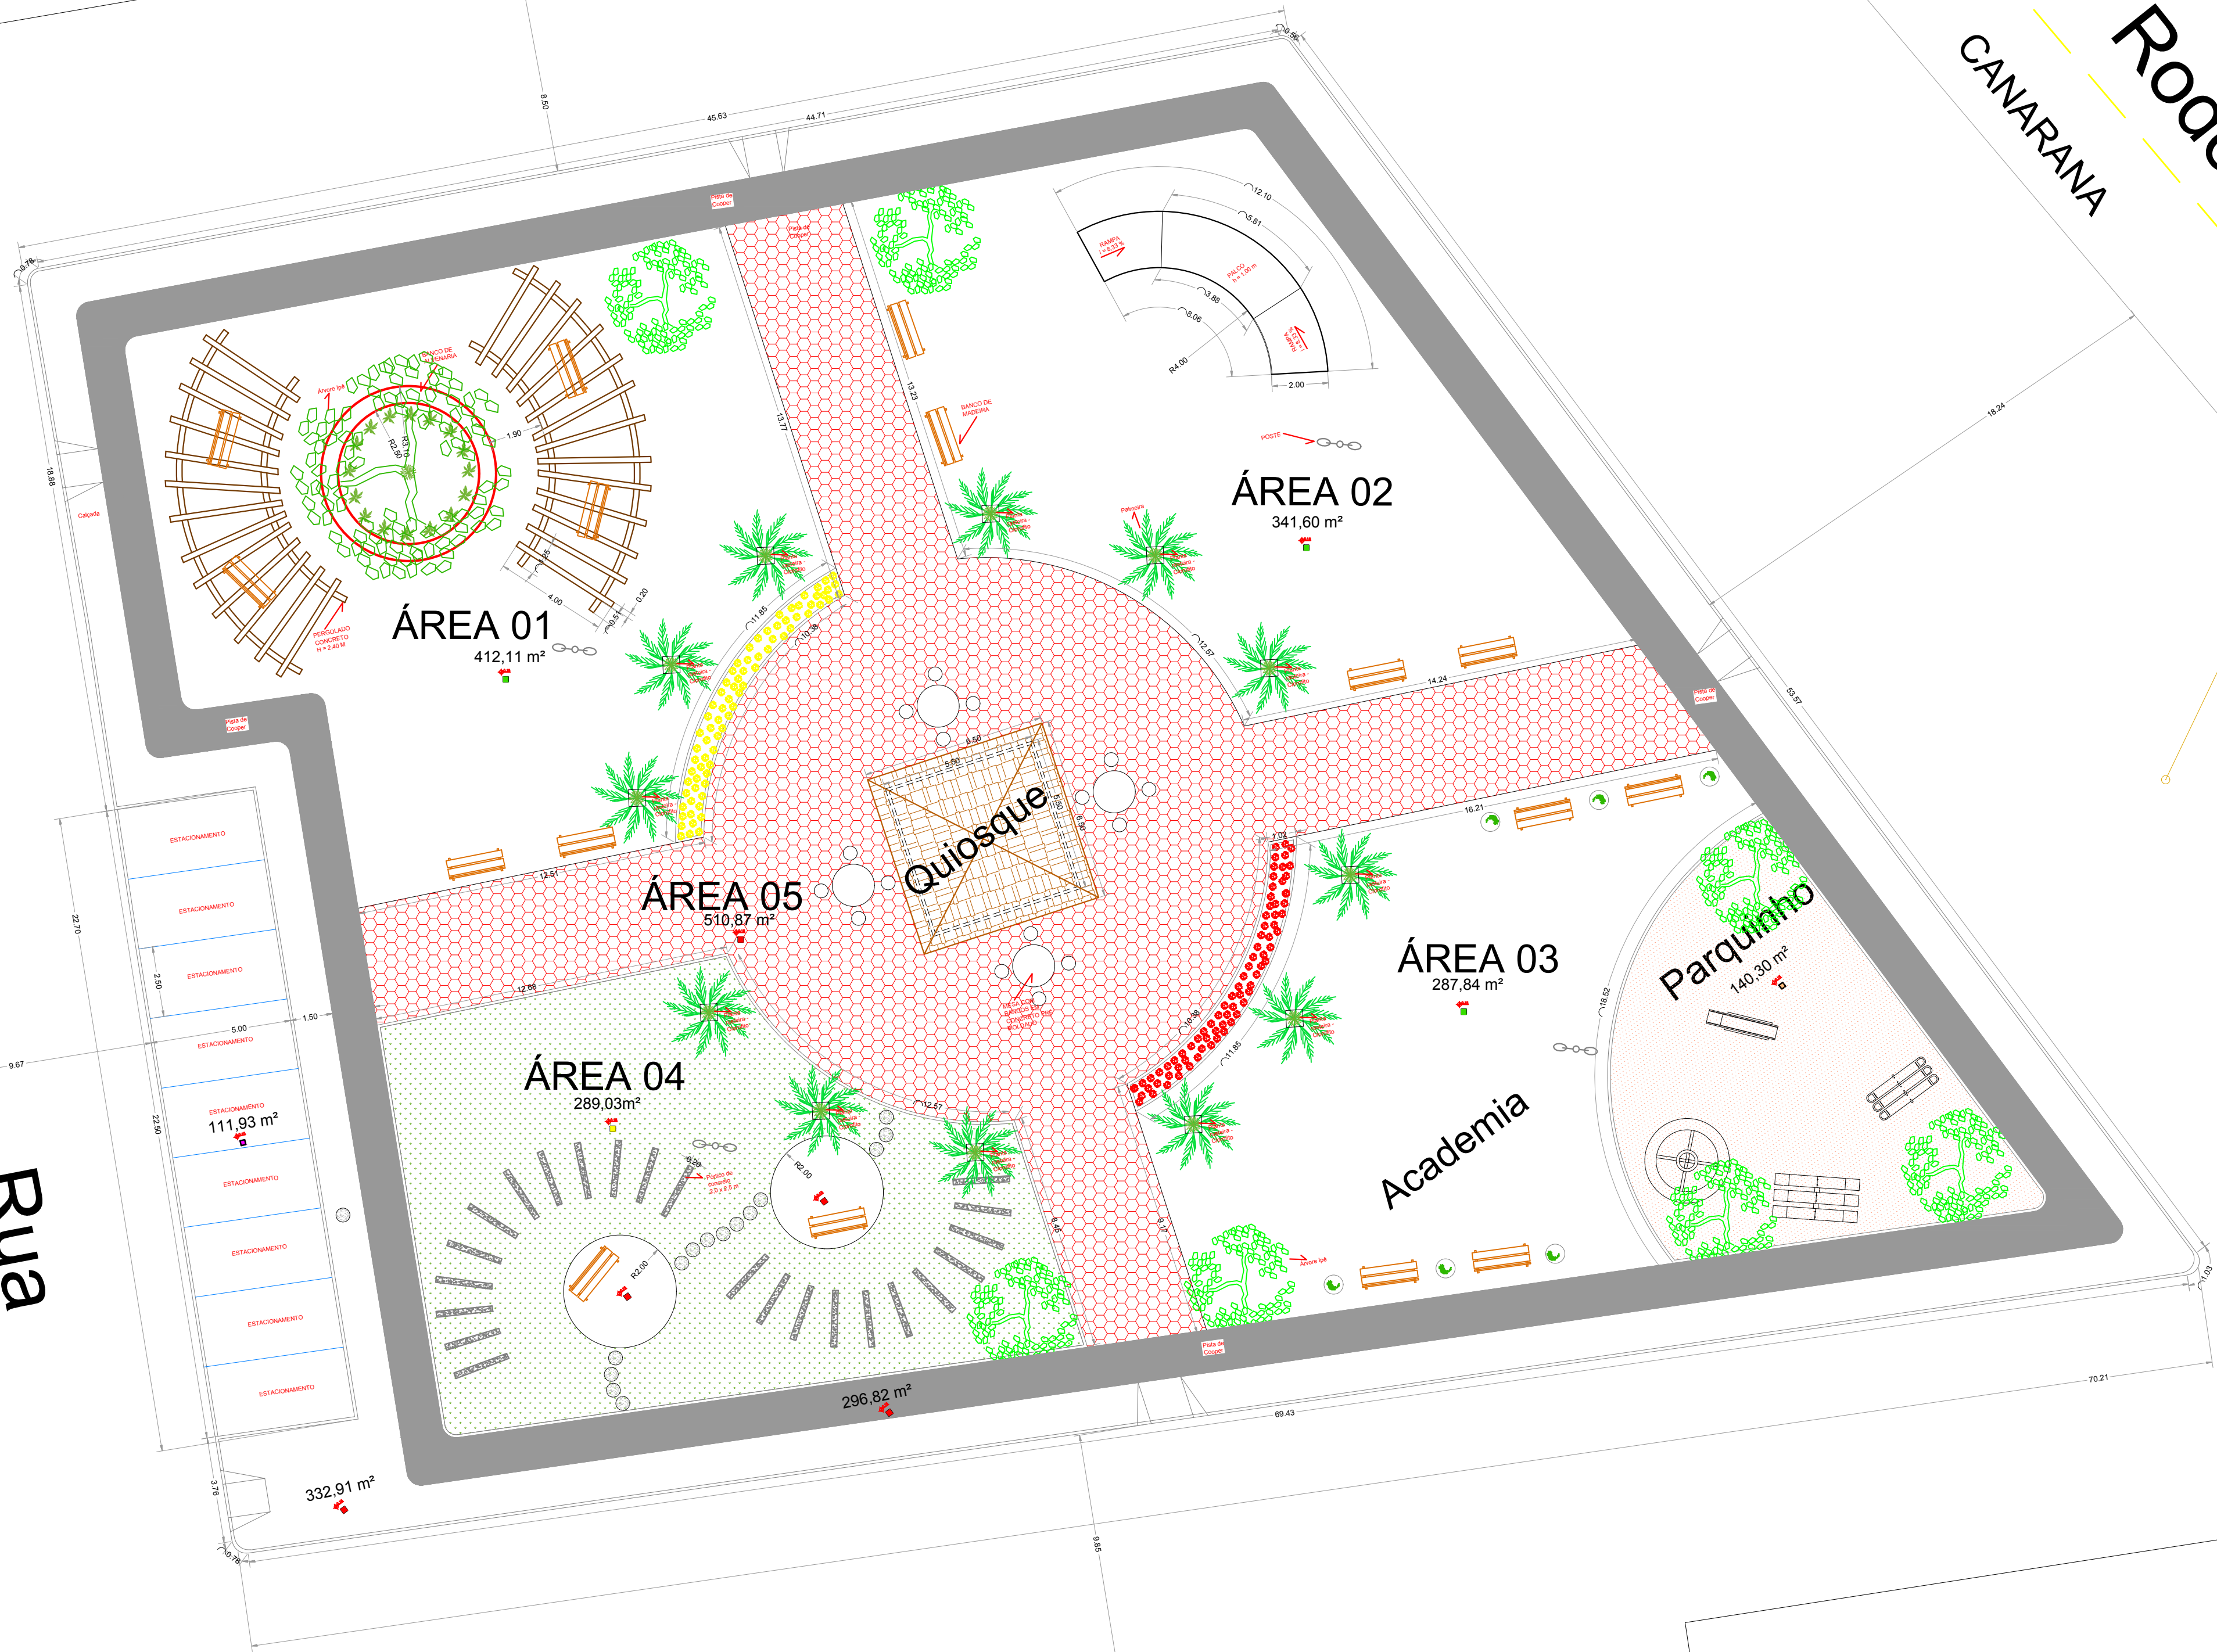

Nº	REVISÃO	DATA

COMPANHIA DE DESENVOLVIMENTO DOS VALES DO SÃO FRANCISCO E DO PARNAÍBA

CODEVASF 2ª SUPERINTENDÊNCIA REGIONAL
BOM JESUS DA LAPA - BAHIA

CONSTRUÇÃO DE PRAÇA
POV. GAMELEIRA
BARRO ALTO - BAHIA

ELABORAÇÃO:	DESENHO:	ESCALA:	DATA:	FOLHA Nº
CODEVASF-2ª SR/GRD/UEP	PATRICIA CARDOSO DO NASCIMENTO Arquiteta em Exercício - Registro: 112.308-8	1/ 150	MAI/2018	01/01