


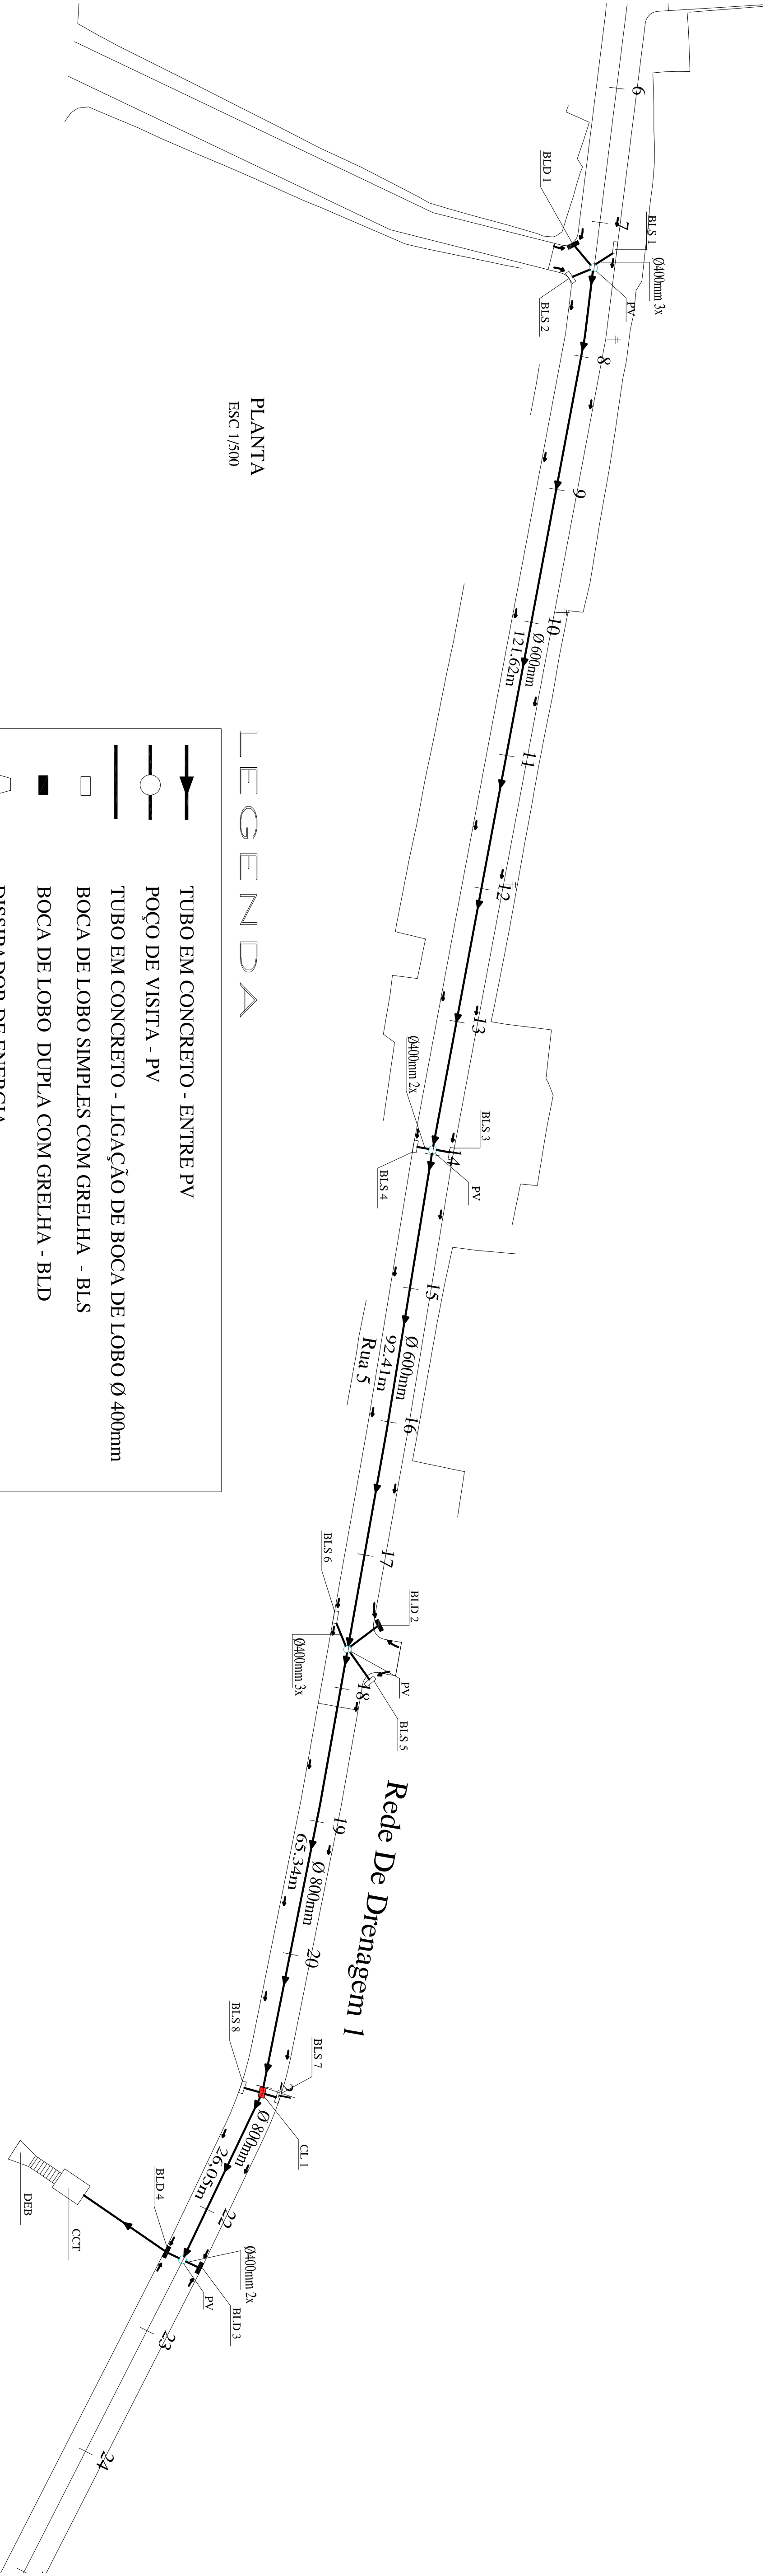

PLANTA
ESC 1/500

LEGENDA

TUBO EM CONCRETO - ENTRE PV

POÇO DE VISITA - PV

TUBO EM CONCRETO - LIGAÇÃO DE BOCA DE LOBO Ø 400mm


BOCA DE LOBO SIMPLES COM GRELHA - BLS

BOCA DE LOBO DUPLA COM GRELHA - BLD

DISSIPADOR DE ENERGIA

CAIXA COLETORA TALVEGUE

CAIXA DE LIGAÇÃO

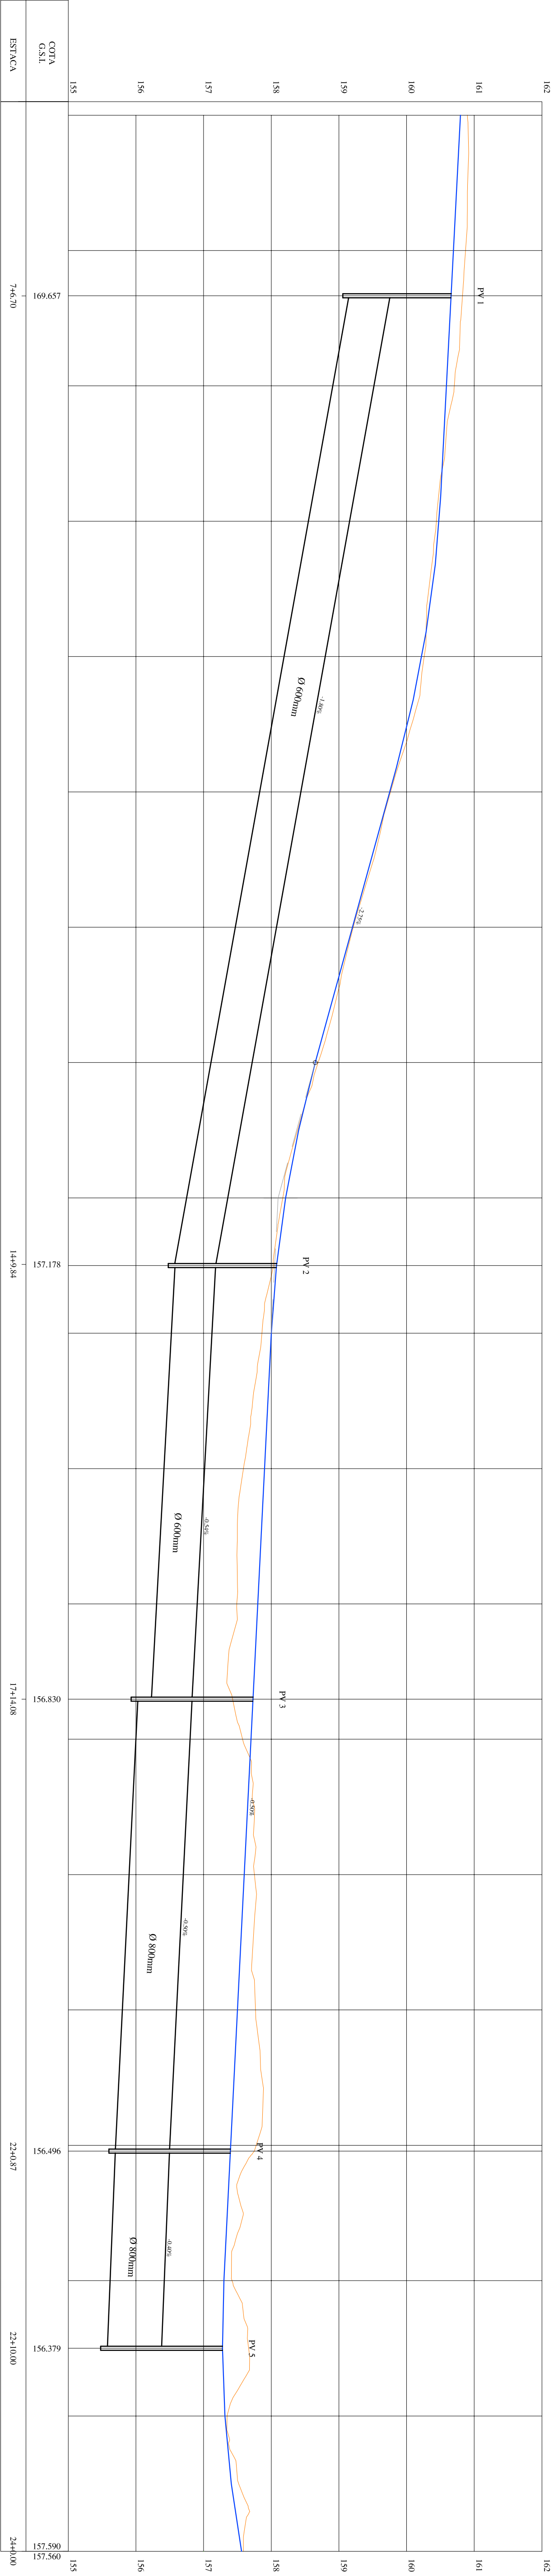

PERFIL LONGITUDINAL
ESC H 1/500
ESC V 1/50

REVISÃO				CONTROLE		DESENHO DE REFERÊNCIA		NOTAS	5º GRD/UEP ESTABELECEMOS A RESPONSABILIDADE E OBRIGAÇÕES CONTÍNUAS NO CONTRATO ANALISADO: 07/2018 PROJETO: ALESSANDRO SILVA DESENHO PROJETO: ROBERTO/DEGO APPROVAÇÃO: 8/2018			MINISTÉRIO DA INTERAÇÃO NACIONAL COMPANHIA DE DESENVOLVIMENTO DOS VALES DO SIO RANCISSO E DO PARANÁ PAVIMENTAÇÃO EM PAVIMENTAMENTO E DRENAGEM DE LOCOMOÇÃO NO TOPO DO BRANCO DE ATUALIDADE - ETAPA 1 - RUA 5 - TRECHO 2 PLANTA E PERFIL ÁREA TERRENO: 22+06.87 22+10.00 ÁREA CONSTRUÇÃO: ESCALA: INDICADA FOLHA: 05/05
Nº	DATA	DESCRIÇÃO	EXECUTADO POR	APROVADO POR	ACERTO	DATA	TÍTULO					