



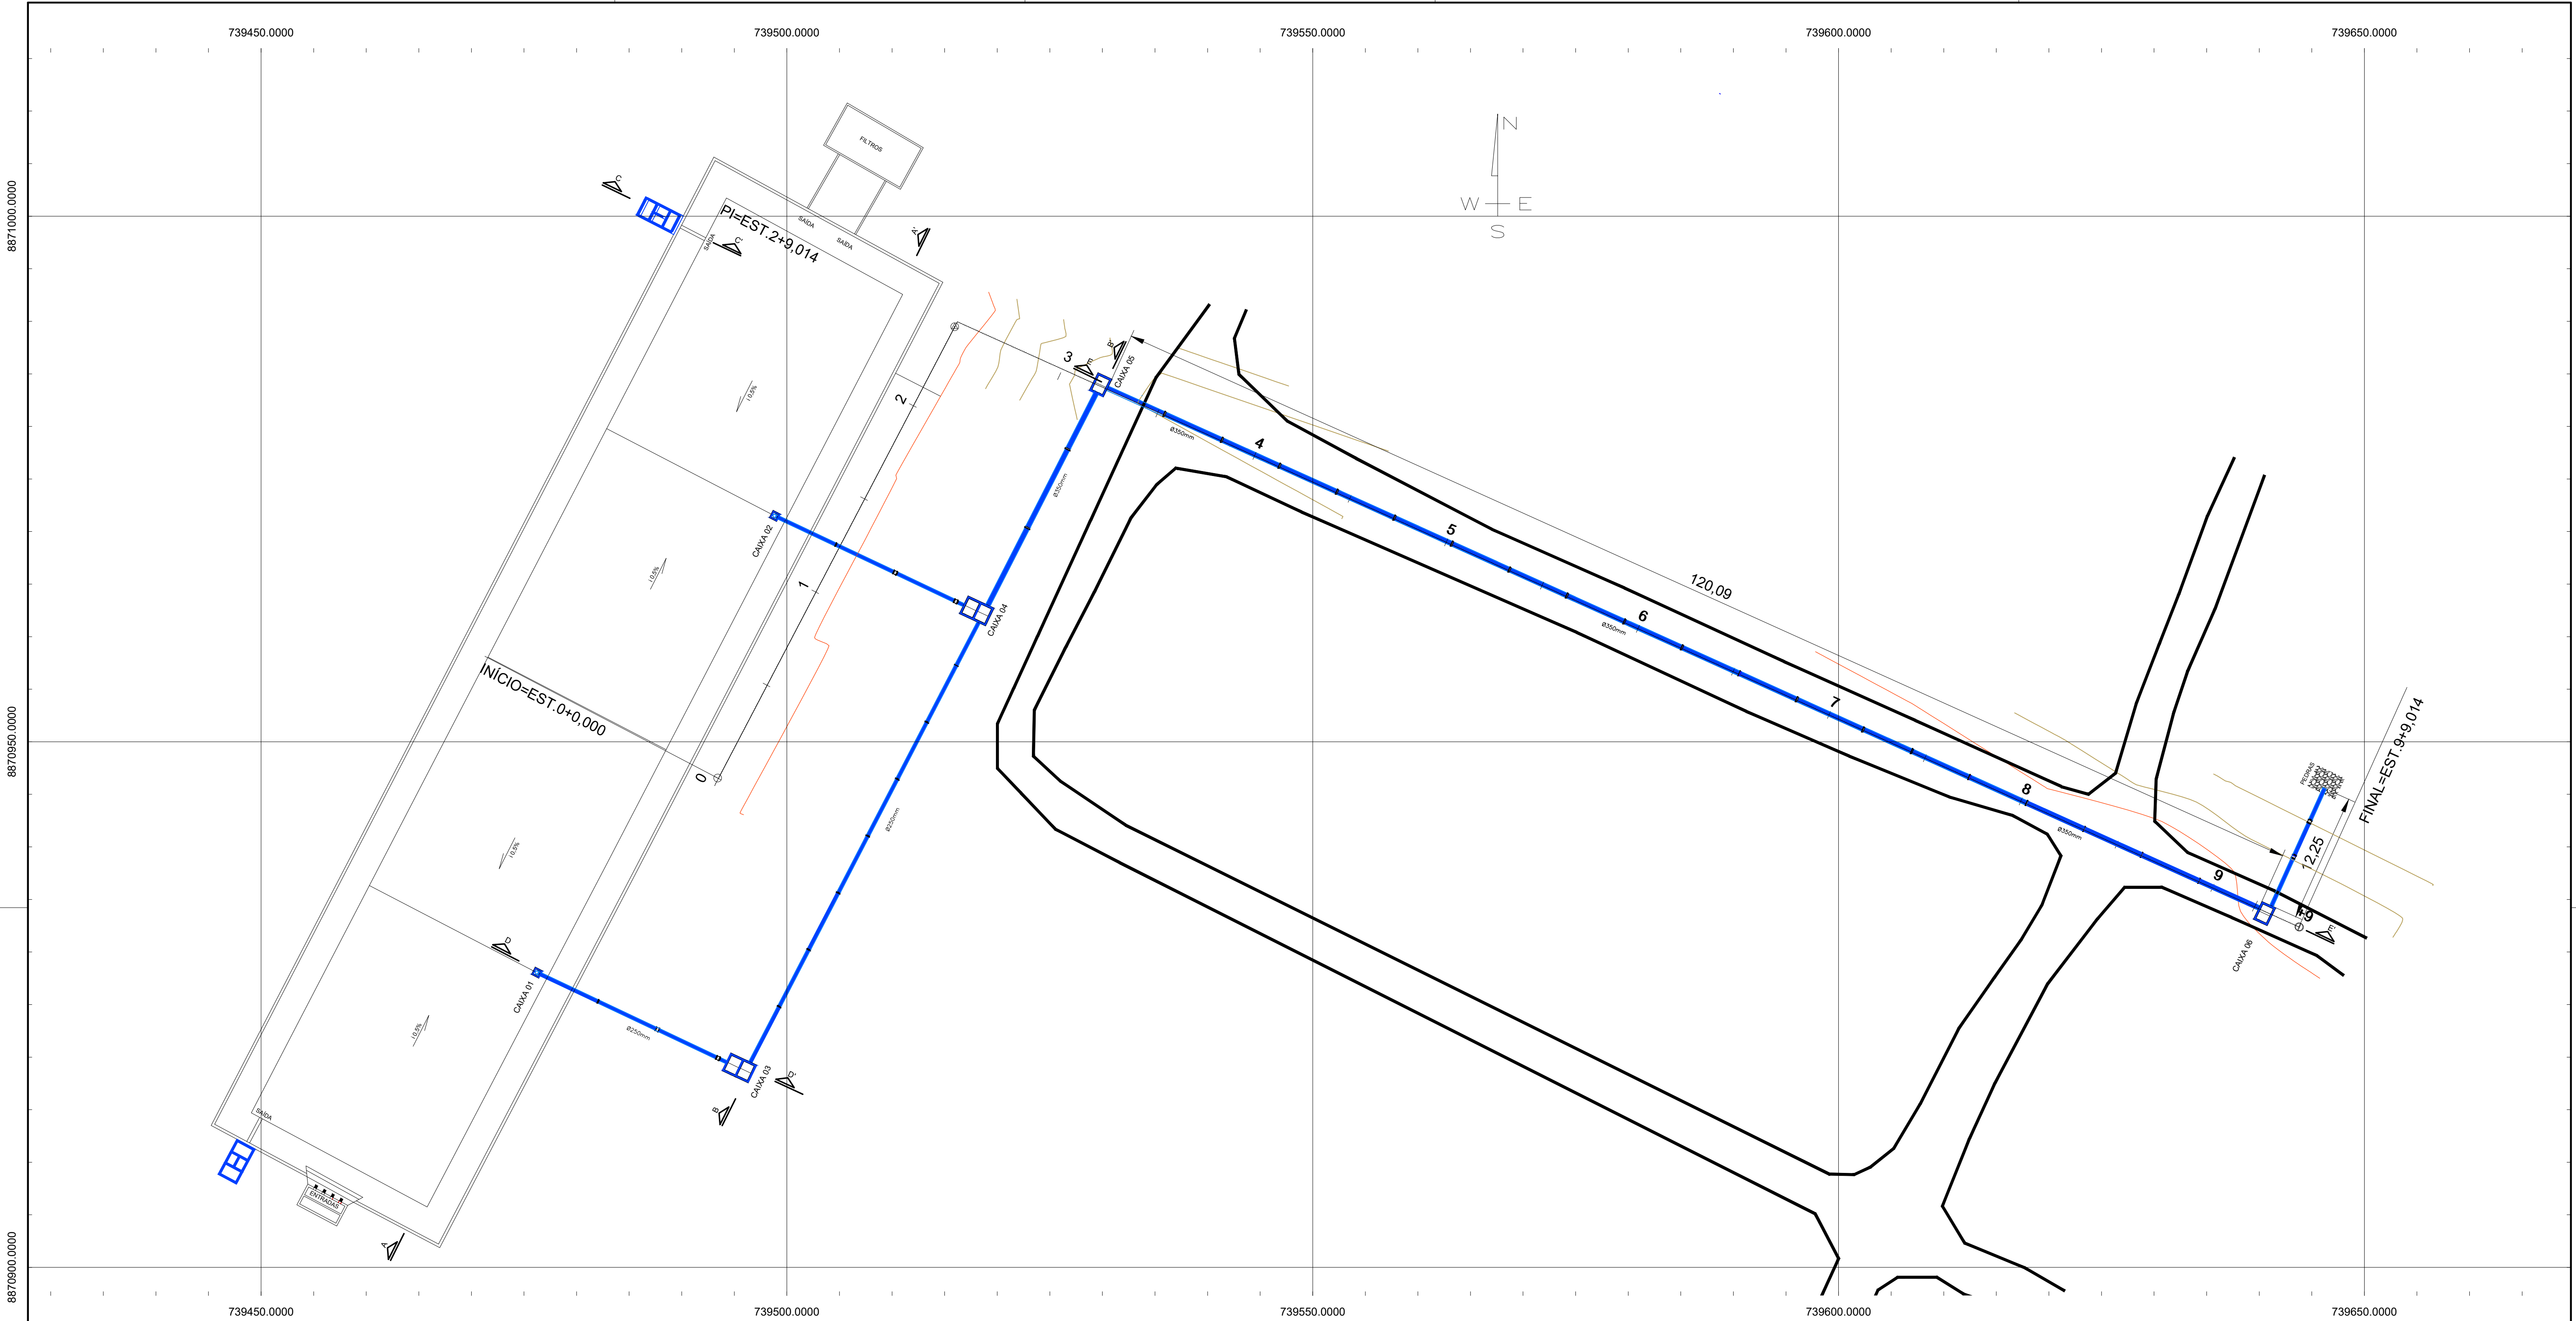

PLANTA RESERVATÓRIO DRENAGEM

ESC. 1/300

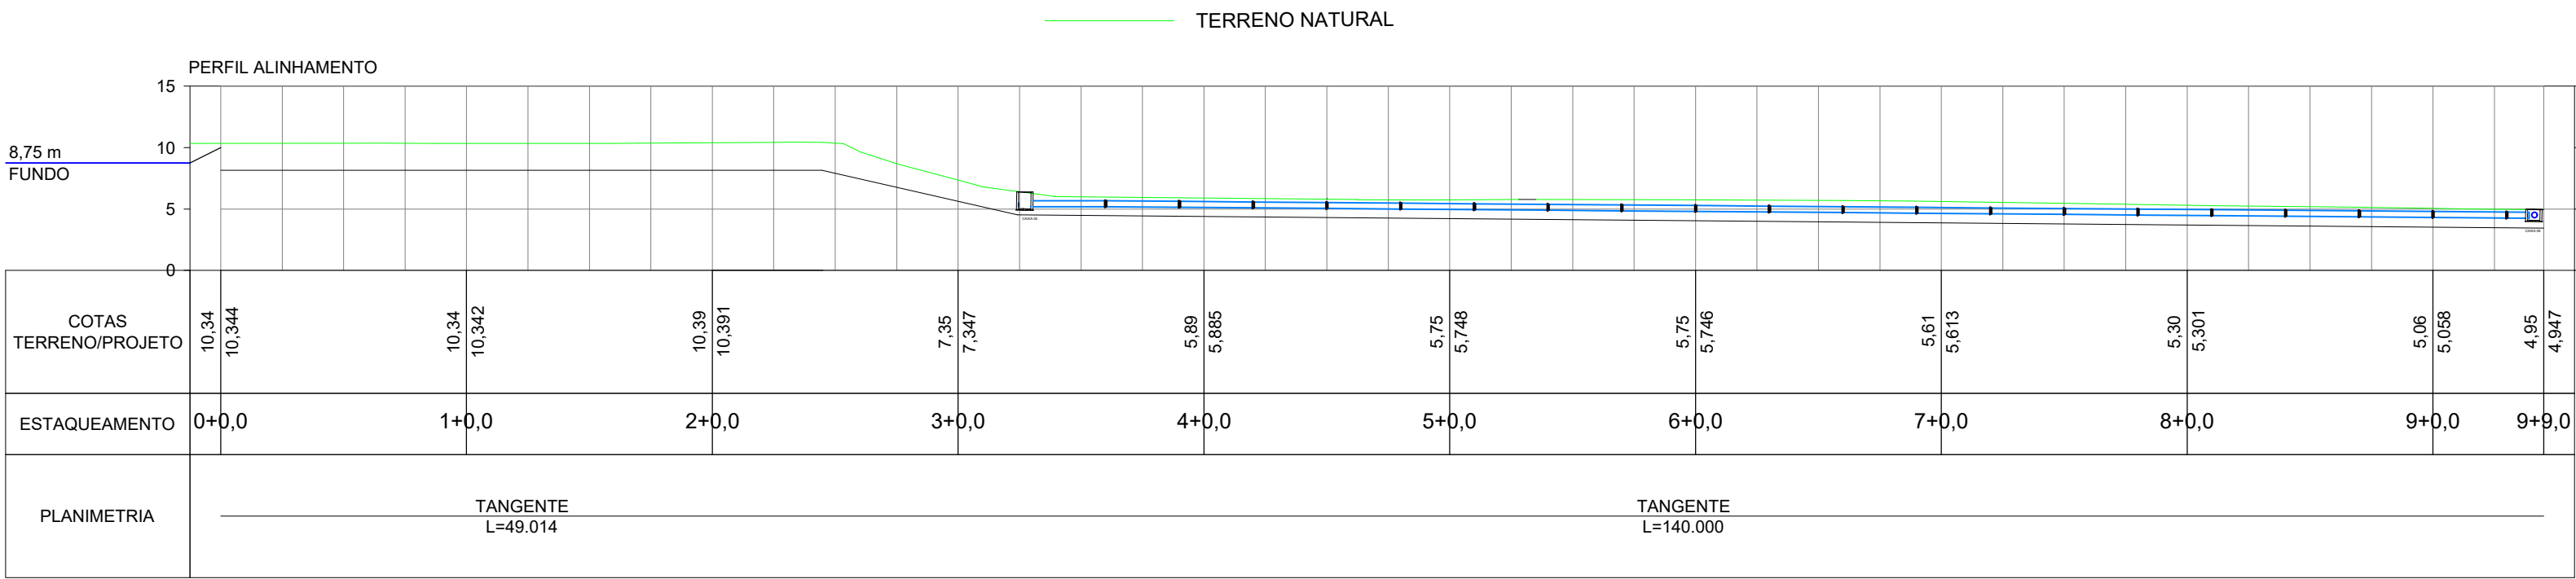

PERFIL DE TUBULAÇÃO DE DRENAGEM

ESC. 1/500

LEGENDA

- A CONSTRUIR
INSTALAÇÕES
PERMANENTES
- A DEMOLIR
- A CONSTRUIR
INSTALAÇÕES
PROVISÓRIAS

CODEVASF





EMBAPARPA LTDA

ENG. RESPONSÁVEL:

MINISTÉRIO DA INTEGRAÇÃO NACIONAL
COMPANHIA DE DESENVOLVIMENTO DOS VALES DO SÃO FRANCISCO E DO PARNAÍBA
5ª SUPERINTENDÊNCIA REGIONAL

REFORMA E IMPERMEABILIZAÇÃO
CENTRO INTEGRADO DE RECURSOS PESQUEIROS E
AQUICULTURA DO ITIUBA

CHIEFE 5º G.R.D.:

DESENHO: DIEGO SILVA

LEVANTAMENTO: RAIMUNDO

DESENHO Nº: 01/04

ÁREA: TERRENO

DATA: 0000

ESCALA: INDICADA

OBS: LEVANTAMENTO TOPOGRAFICO SITUAÇÃO ATUAL

PROJETO: 01

FECHA: 10/04/2014

PLOTAGEM		
COR	PEN	LINE
1	7	0,15
2	7	0,20
3	7	0,25
4	7	0,30
5	5	0,40
6	7	0,20
7	7	0,40
80	80	0,05
90	90	0,05
130	130	0,40
153	153	0,05
254	254	0,05
ESCALA		
PLOTTED	DRAWING	
01	01	