


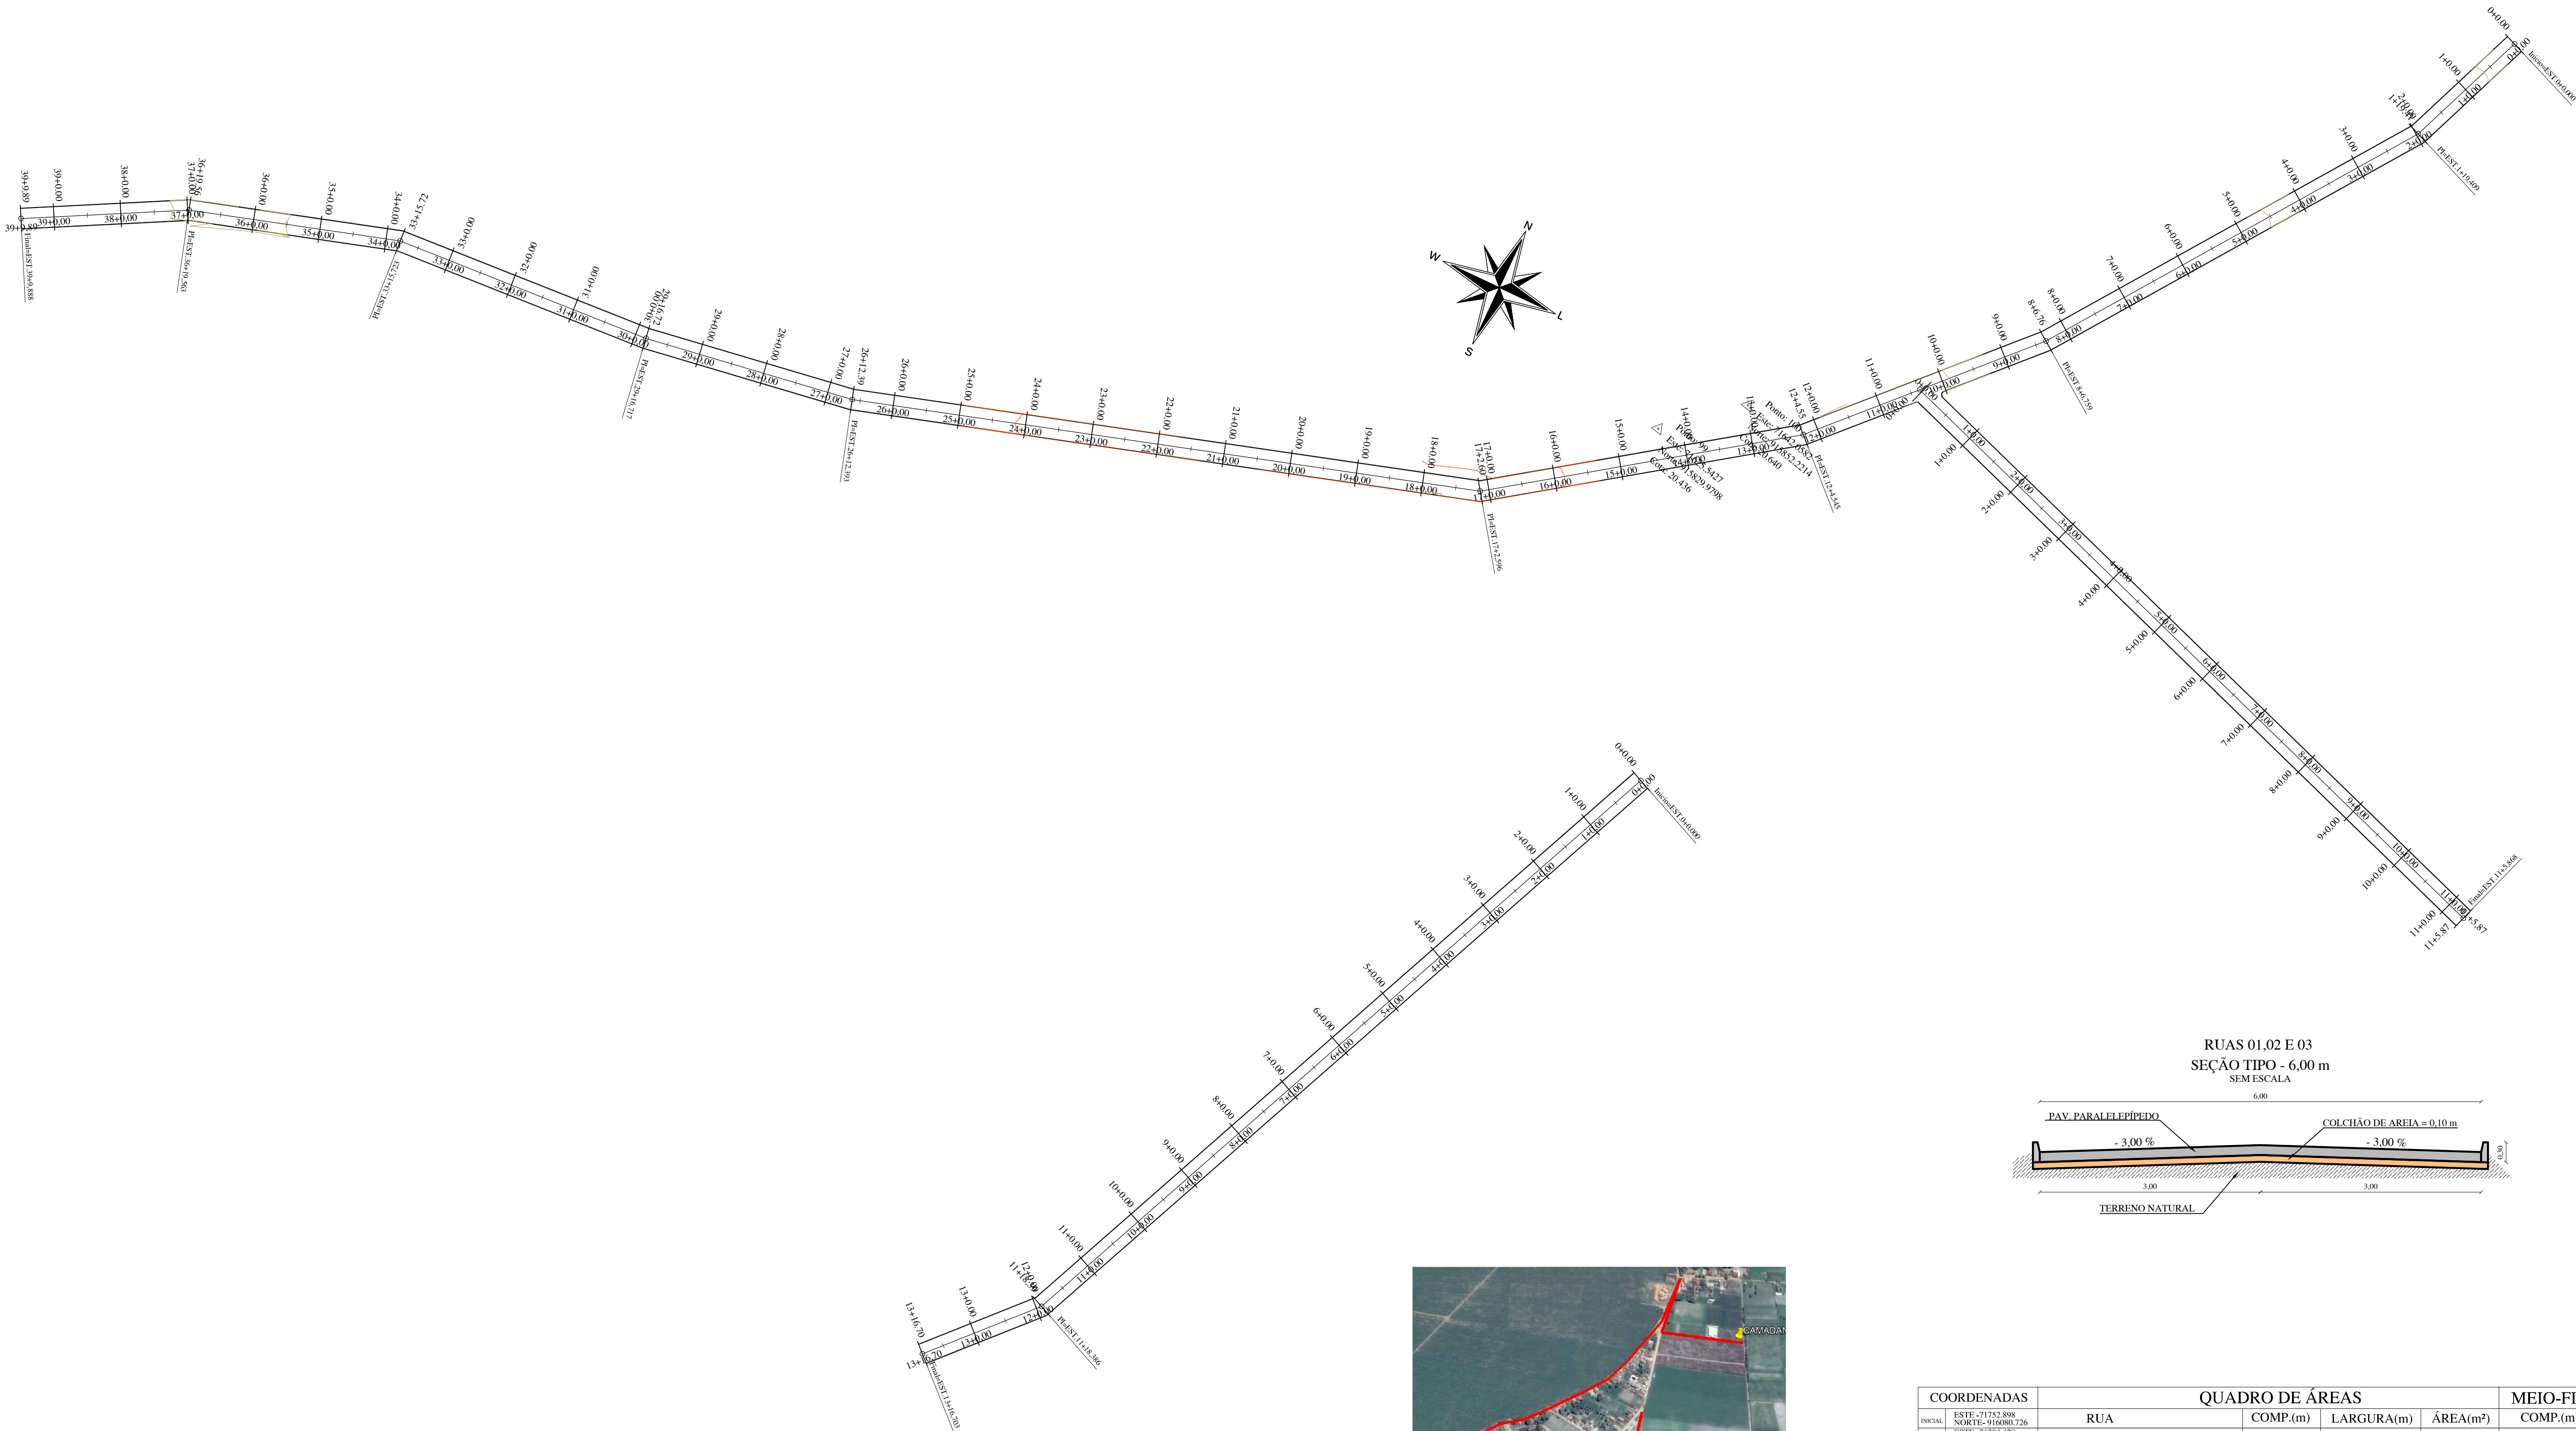

LAYOUT GERAL POV. CAMADANTA


ESCALA: 1/1000



PLANTA DE LOCALIZAÇÃO

SEM ESCALA

COORDENADAS		QUADRO DE ÁREAS			MEIO-FIO
INICIAL	ESTE - 71752.898 NORTE - 91680.726	RUA	COMP.(m)	LARGURA(m)	ÁREA(m²)
FINAL	ESTE - 71704.228 NORTE - 915571.917	RUA EM PROJETO 01	788,70	6,00	4.732,20
COORDENADAS		QUADRO DE ÁREAS			MEIO-FIO
INICIAL	ESTE - 71683.109 NORTE - 913891.041	RUA	COMP.(m)	LARGURA(m)	ÁREA(m²)
FINAL	ESTE - 71899.964 NORTE - 913669.232	RUA EM PROJETO 02	218,21	6,00	1.309,26
COORDENADAS		QUADRO DE ÁREAS			MEIO-FIO
INICIAL	ESTE - 21687.474 NORTE - 915744.794	RUA	COMP.(m)	LARGURA(m)	ÁREA(m²)
FINAL	ESTE - 21626.818 NORTE - 915476.217	RUA EM PROJETO 03	277,44	6,00	1.664,64

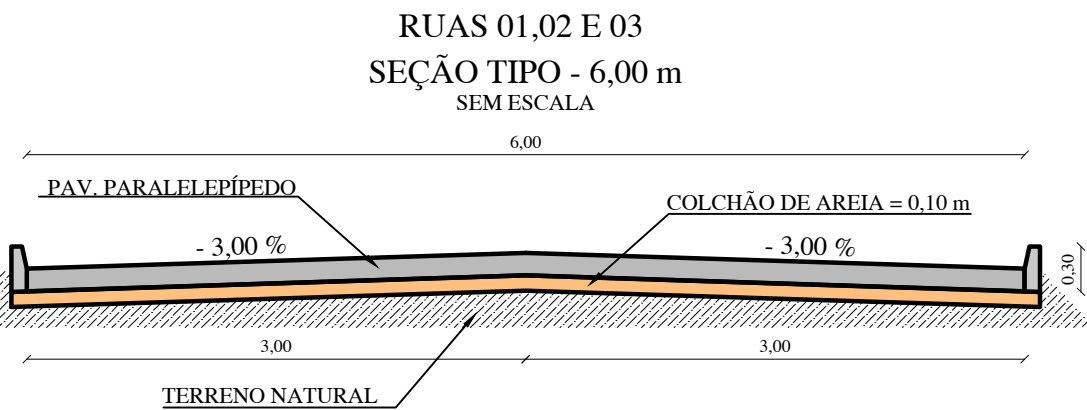

CODEVASF

ENGENHARIA LTDA

MINISTÉRIO DA INTEGRAÇÃO NACIONAL
COMPANHIA DE DESENVOLVIMENTO DOS VALES DO SÃO FRANCISCO E DO PARNAÍBA
5ª SUPERINTENDÊNCIA REGIONAL

PAVIMENTAÇÃO EM PARALELEPÍPEDO
POV. CAMADANTA RUAS 01,02 E 03
LIMOIEIRO DE ANADIA - AL / LAYOUT GERAL

ENG. RESPONSÁVEL :
ENG: VALMIR RODRIGUES DE ALBUQUERQUE FILHO
CREA/AL 0215091841

CHEFE 5º G.R.D.:

OBS:
DADOS COM BASE EM LEVANTAMENTO TOPÓGRAFICO

DESENHO Nº :
01/05

DESENHO :
DIEGO SILVA

LEVANTAMENTO :
JOÃO THIAGO

DATA :
JANEIRO/2019

ESCALA :
INDICADAS

PROJETO :
01

ARQUIVO :

DATA :
01/01/2019