



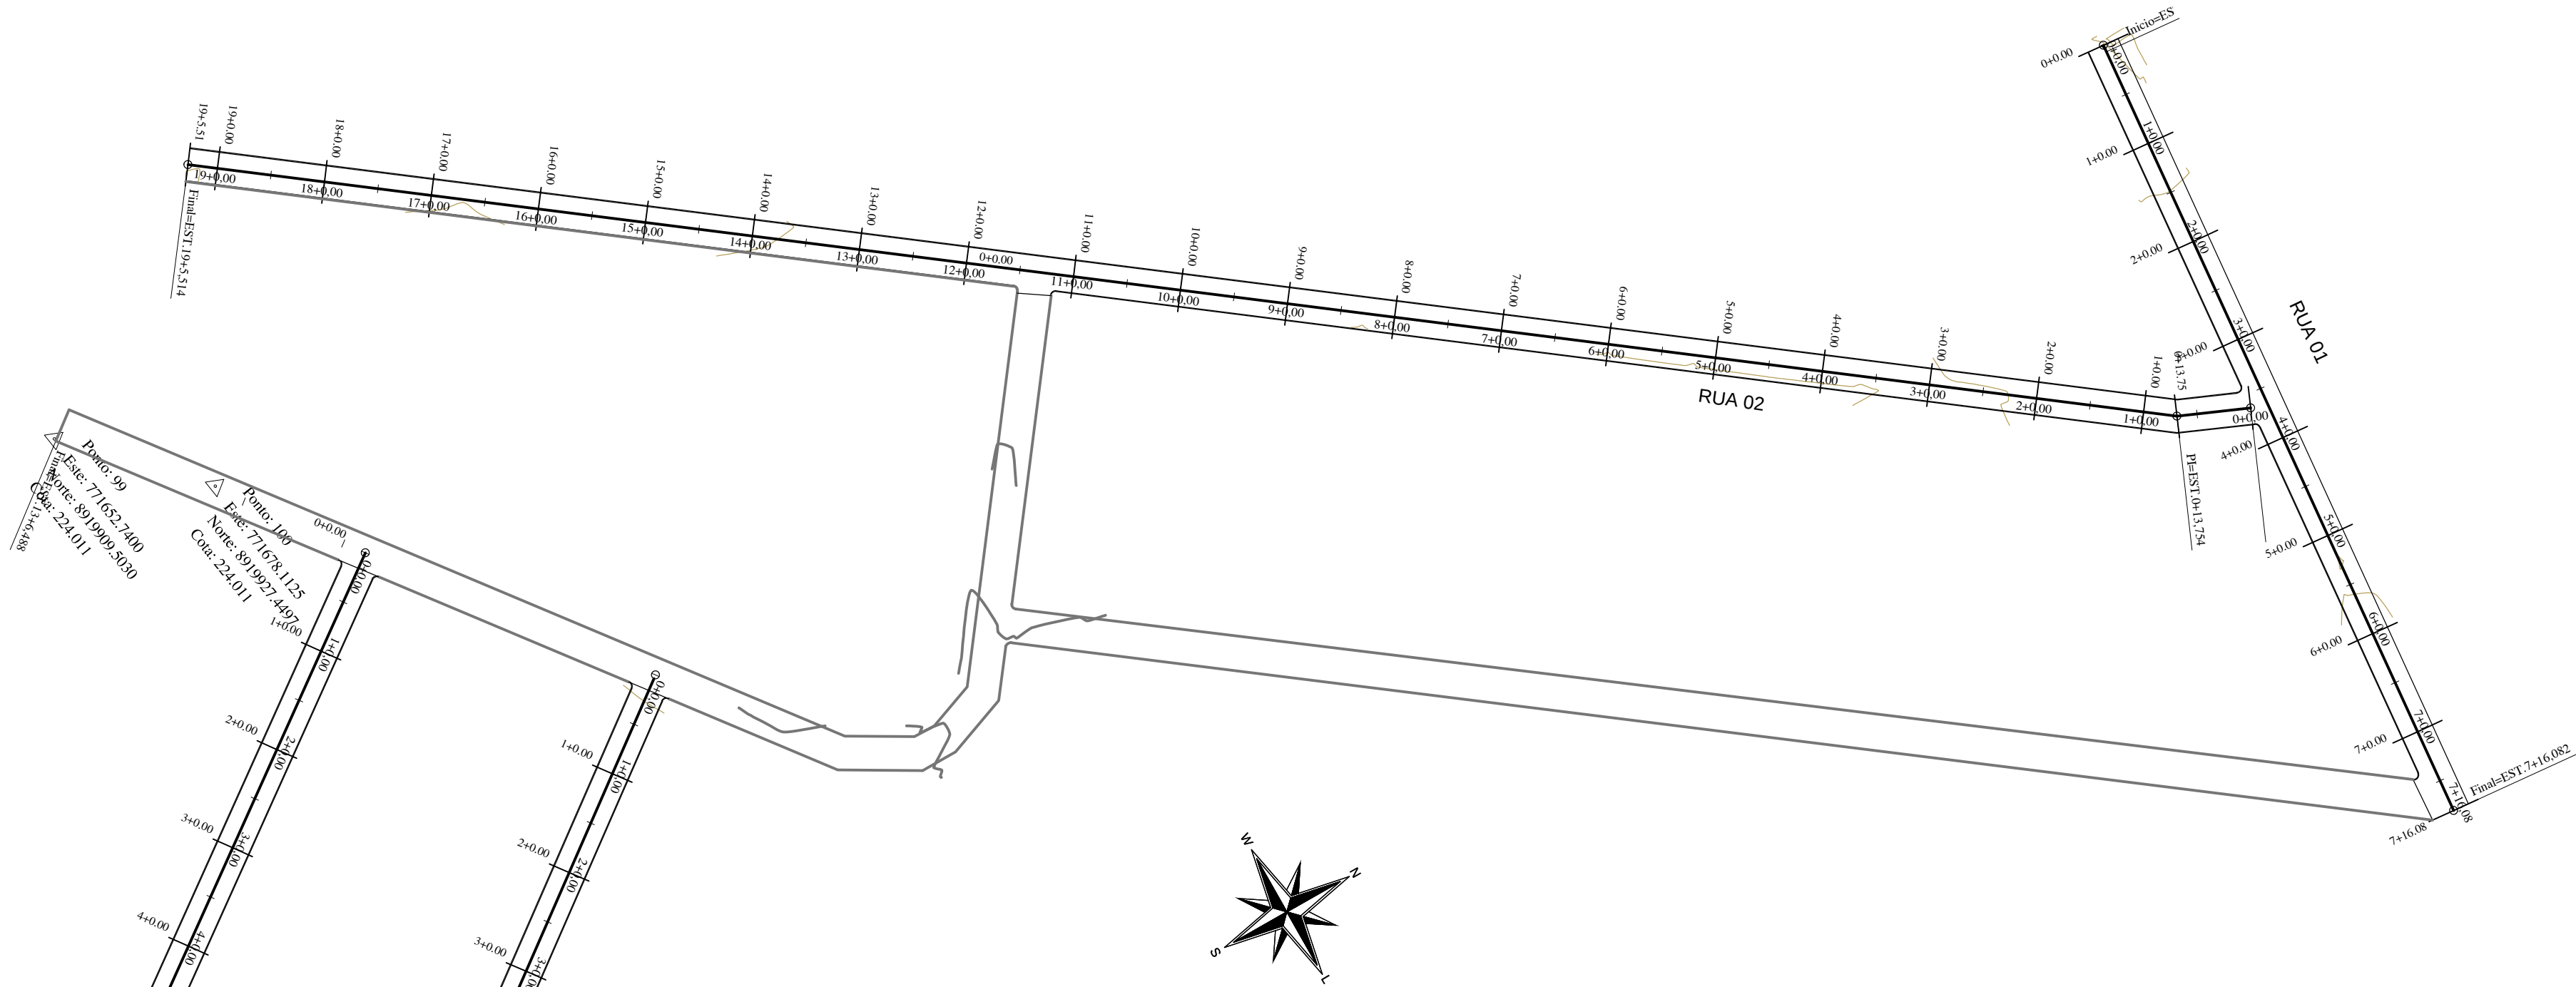

PLANTA DE LOCALIZAÇÃO
SEM ESCALA

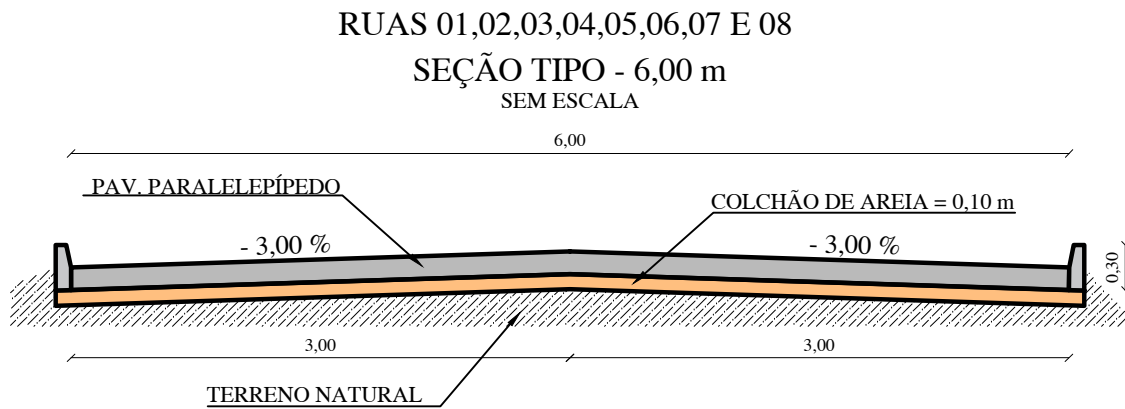

RUAS 01,02,03,04,05,06,07 E 08
SEÇÃO TIPO - 6,00 m
SEM ESCALA

LAYOUT GERAL POV. GENIPAPO 01
ESCALA: 1/1000

VOLUME TOTAL RUA 01							
Estaca	Área de Corte (m²)	Área de Alente (m²)	Volum. de Corte (m³)	Volum. de Alente (m³)	Volum. Corte Acum. (m³)	Volum. Alente Acum. (m³)	Volum. Líquido (m³)
0+00	0.00	0.00	0.00	0.00	0.00	0.00	0.00
1+00	1.19	0.00	62.34	0.00	62.34	0.00	62.34
2+00	0.88	0.00	38.85	0.00	81.19	0.00	81.19
3+00	0.87	0.00	34.86	0.00	97.13	0.00	97.13
4+00	1.27	0.00	21.28	0.00	118.41	0.00	118.41
5+00	0.88	0.00	22.08	0.00	140.50	0.00	140.50
6+00	0.88	0.00	17.88	0.00	158.38	0.00	158.38
7+00	0.98	0.00	5.77	0.00	164.15	0.00	164.15
8+00	0.15	0.00	0.45	0.00	164.60	0.00	164.60

VOLUME RUA 02							
Estaca	Área de Corte (m²)	Área de Alente (m²)	Volum. de Corte (m³)	Volum. de Alente (m³)	Volum. Corte Acum. (m³)	Volum. Alente Acum. (m³)	Volum. Líquido (m³)
0+00	0.05	0.13	0.00	0.00	0.00	0.00	0.00
0+13.75	0.05	0.00	4.26	0.00	4.26	0.00	4.26
1+00	0.04	0.00	3.11	0.00	7.37	0.00	7.37
2+00	0.06	0.00	7.30	0.00	14.67	0.00	14.67
3+00	1.10	0.00	13.90	0.00	28.57	0.00	28.57
4+00	1.17	0.00	22.72	0.00	51.29	0.00	51.29
5+00	0.08	0.04	18.94	0.00	70.23	0.00	70.23
6+00	0.00	0.17	12.89	0.00	83.12	0.00	83.12
7+00	1.11	0.00	17.39	1.14	100.51	6.21	94.30
8+00	0.00	0.00	18.09	0.00	118.60	6.21	112.39
9+00	0.00	0.00	20.18	0.00	138.78	6.21	132.57
10+00	1.04	0.00	20.05	0.00	158.83	6.21	152.62
11+00	1.11	0.00	21.50	0.00	180.33	6.21	174.12
12+00	0.00	0.00	20.08	0.00	200.41	6.21	194.20
13+00	1.39	0.00	23.05	0.00	223.46	6.21	217.25
14+00	2.17	0.00	36.37	0.00	259.83	6.21	253.62
15+00	2.17	0.00	48.45	0.00	308.28	6.21	302.07
16+00	2.17	0.00	48.48	0.00	356.76	6.21	350.55
17+00	1.07	0.00	40.38	0.00	407.14	6.21	400.93
18+00	2.19	0.00	38.93	0.00	446.07	6.21	439.86

VOLUME TOTAL RUA 02							
Estaca	Área de Corte (m²)	Área de Alente (m²)	Volum. de Corte (m³)	Volum. de Alente (m³)	Volum. Corte Acum. (m³)	Volum. Alente Acum. (m³)	Volum. Líquido (m³)

VOLUME TOTAL RUA 03							
Estaca	Área de Corte (m²)	Área de Alente (m²)	Volum. de Corte (m³)	Volum. de Alente (m³)	Volum. Corte Acum. (m³)	Volum. Alente Acum. (m³)	Volum. Líquido (m³)
0+00	0,00	0,00	0,00	0,00	0,00	0,00	0,00
1+00	0,00	0,00	0,01	0,03	0,09	0,03	0,39
2+00	0,00	0,00	0,00	0,00	0,00	0,00	0,00
3+00	0,00	0,00	0,00	0,00	0,00	0,00	0,00
