
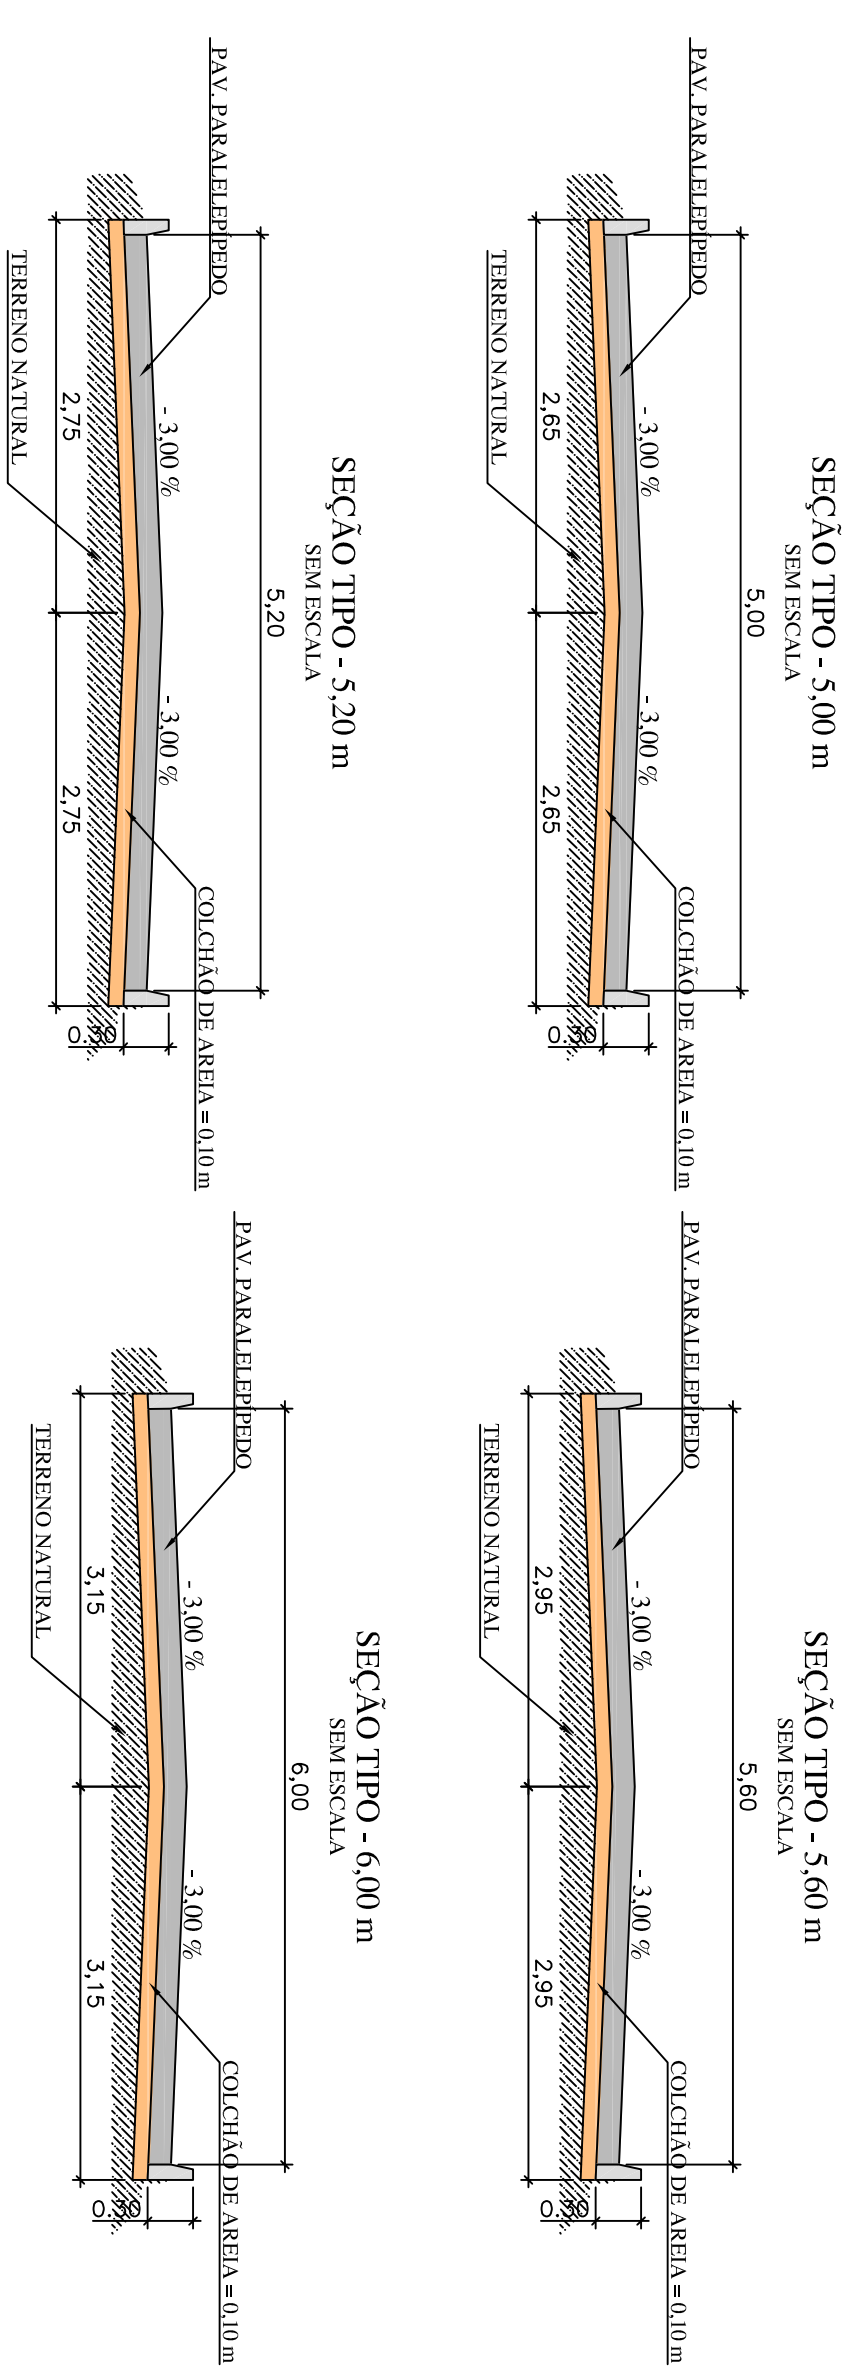


QUADRO DE RUAS

RUA	COMPR. (M)	LARG. (M)	ÁREA (M²)	MÉD. FIO (M)	ZONA	COORDENADAS	
						DATUM SIRGAS 2000	FIM
RUA 1	342,00	5,00	1.824,23	673,61	24L	N 8919132,7009	N 8919429,3835
RUA 2	156,00	5,60	861,77	304,96	24L	E 768161,9279	E 766306,5725
RUA 3	128,00	5,20	666,45	251,12	24L	N 8919257,7919	N 8919232,7230
RUA 4	215,00	6,00	1.055,13	412,62	24L	E 767846,3688	E 766000,6635
RUA 5	112,00	6,00	659,45	227,49	24L	N 8919236,7083	N 8919362,5930
RUA 6	128,00	5,00	620,20	250,92	24L	E 767975,1381	E 767975,2070
RUA 7	200,00	6,00	1.137,55	369,70	24L	N 8919316,2200	N 8919257,9243

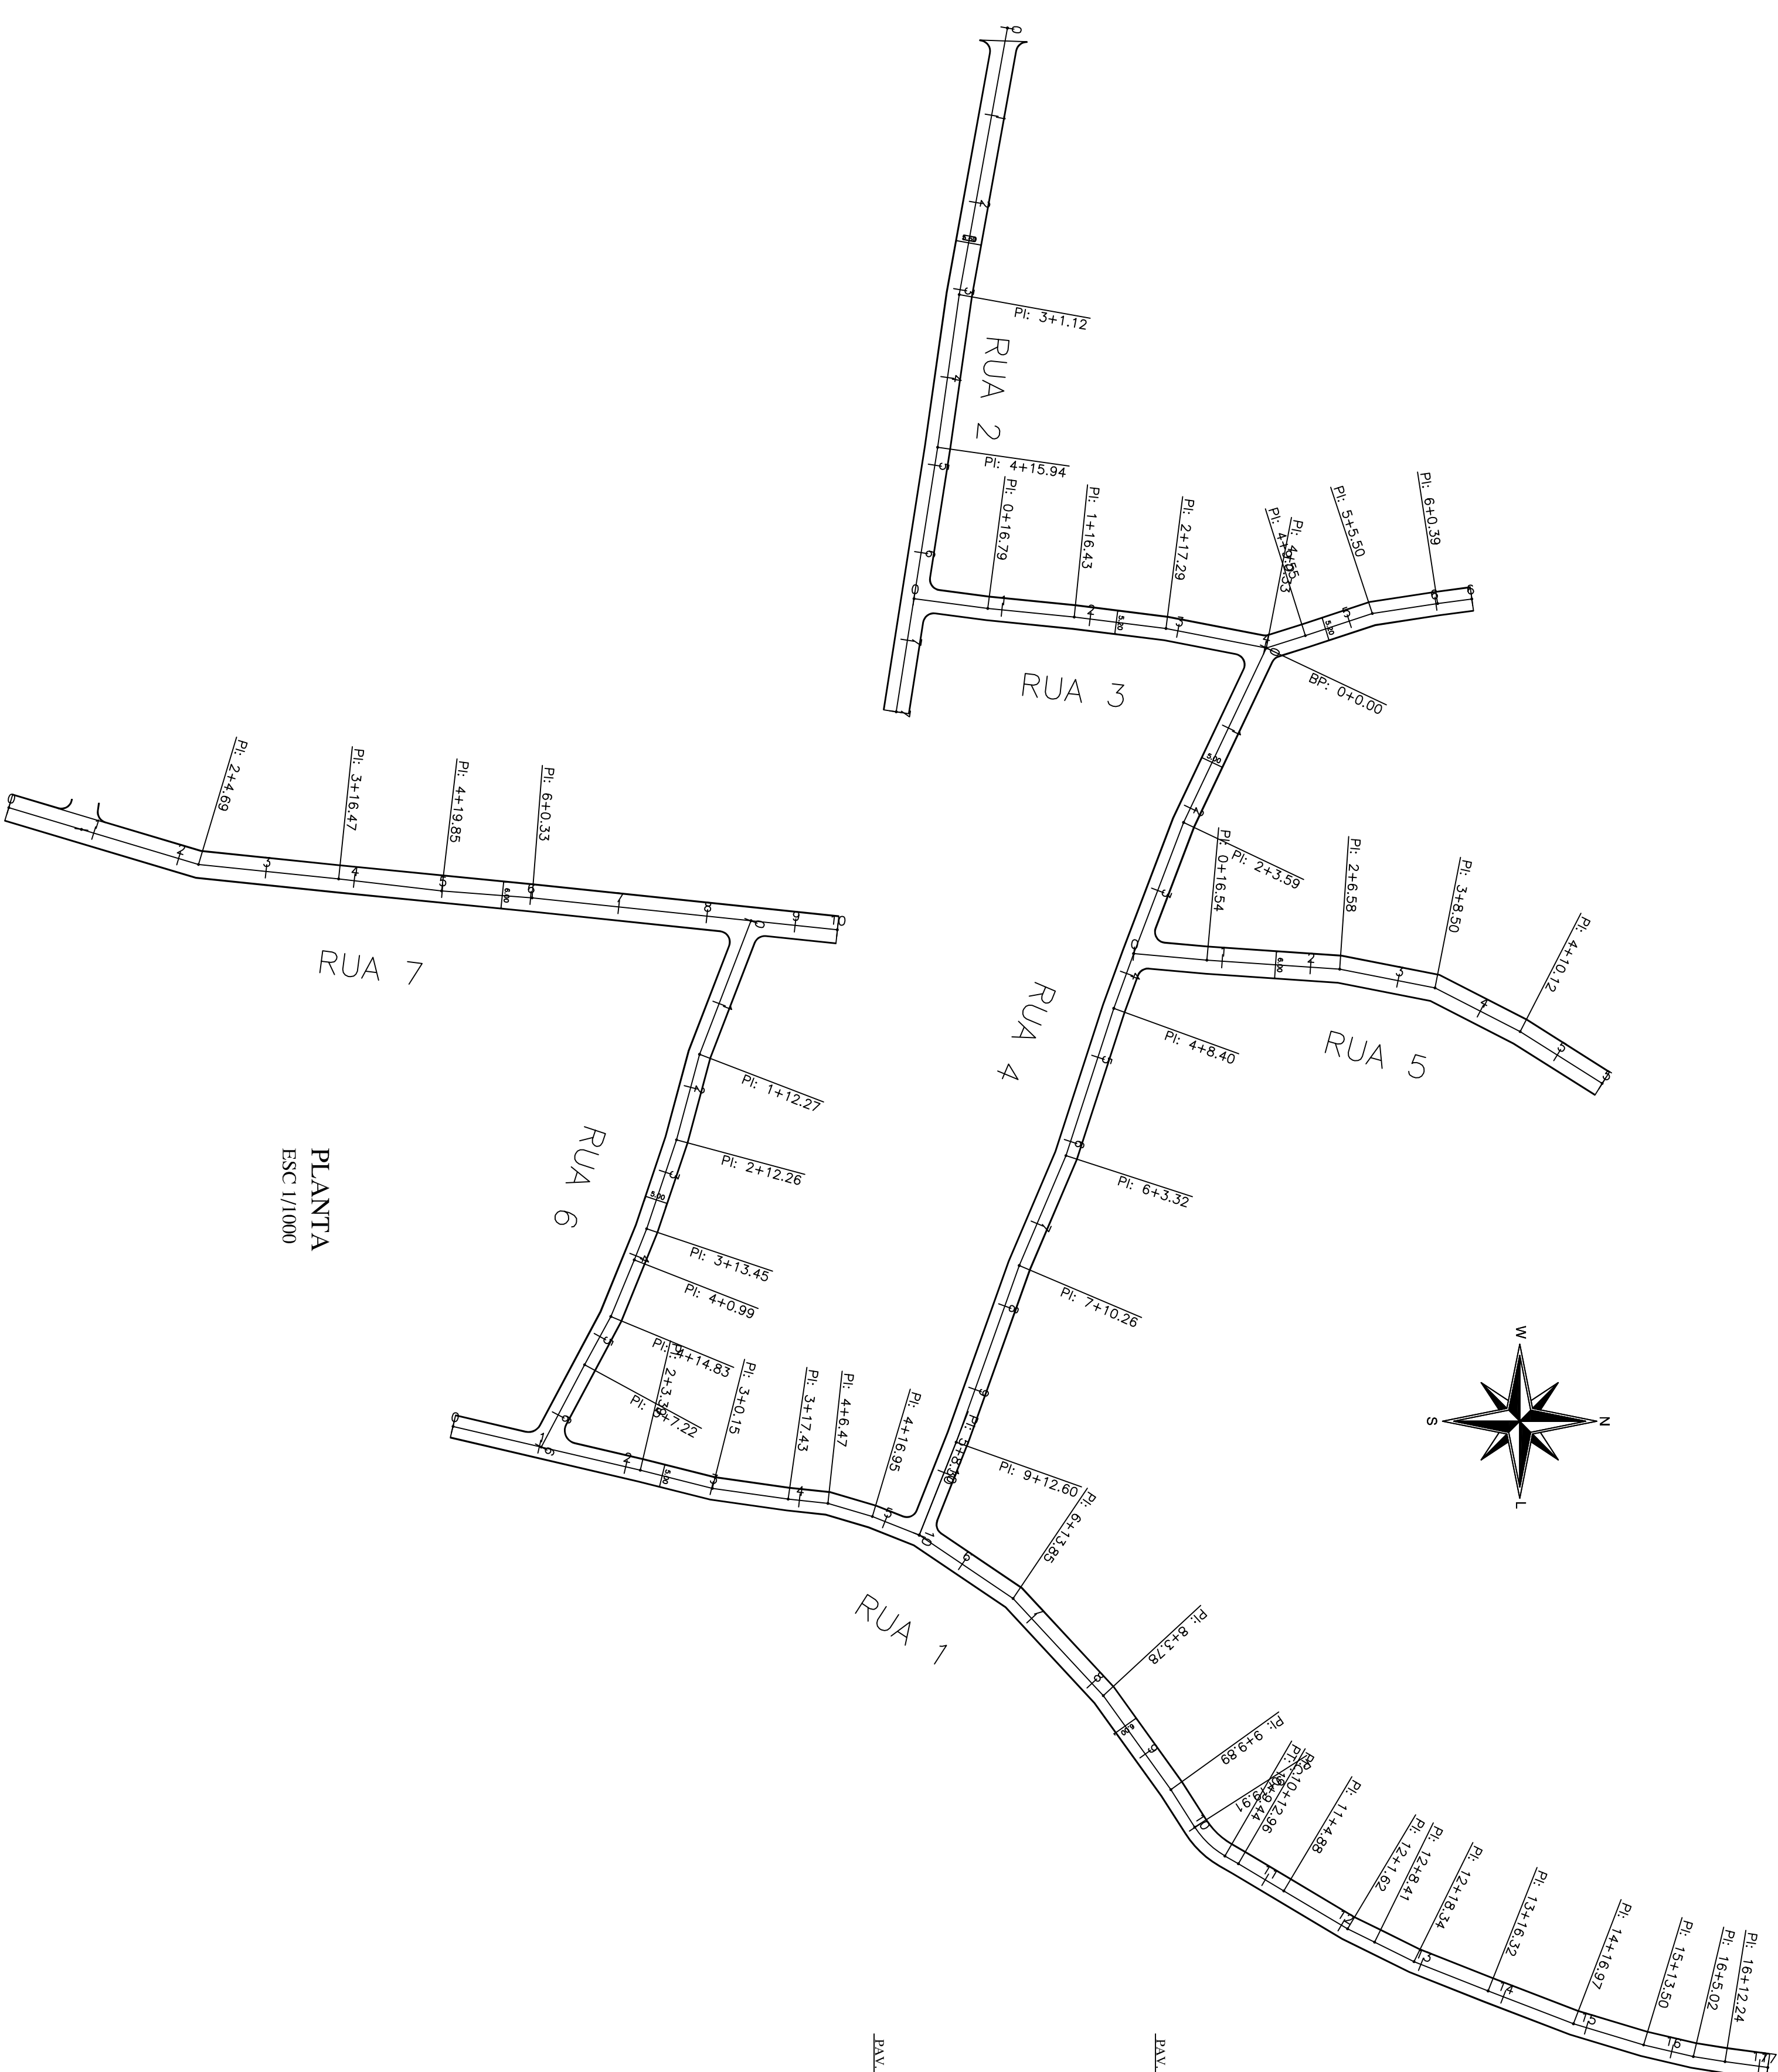

PLANTA DE SITUAÇÃO SEM ESCALA

RECURSO					
Nº	DATA	DESCRIÇÃO	EXECUÇÃO POR	APROVAÇÃO POR	
			ACEITO	DADA	CODCIVAS
DESENHO DE REFERÊNCIA					
TÍTULO			NÚMERO		
NOTAS					
VISTO E ACEITO ESTA ACEPTAÇÃO NÃO ISENTA A CONTRATADA DAS RESPONSABILIDADES E OBRIGAÇÕES CONTIDAS NO CONTRATO					
VISTO E ACEITO Sr GRD/UEP					
ANALISADO					
APROVADO					
VISTO					
APPROVAÇÃO					
ÁREA TERRENO:					
ÁREA CONSTRUÇÃO:					
ESCALA:					
INDICADA					
FOLHA:					
01/03					