


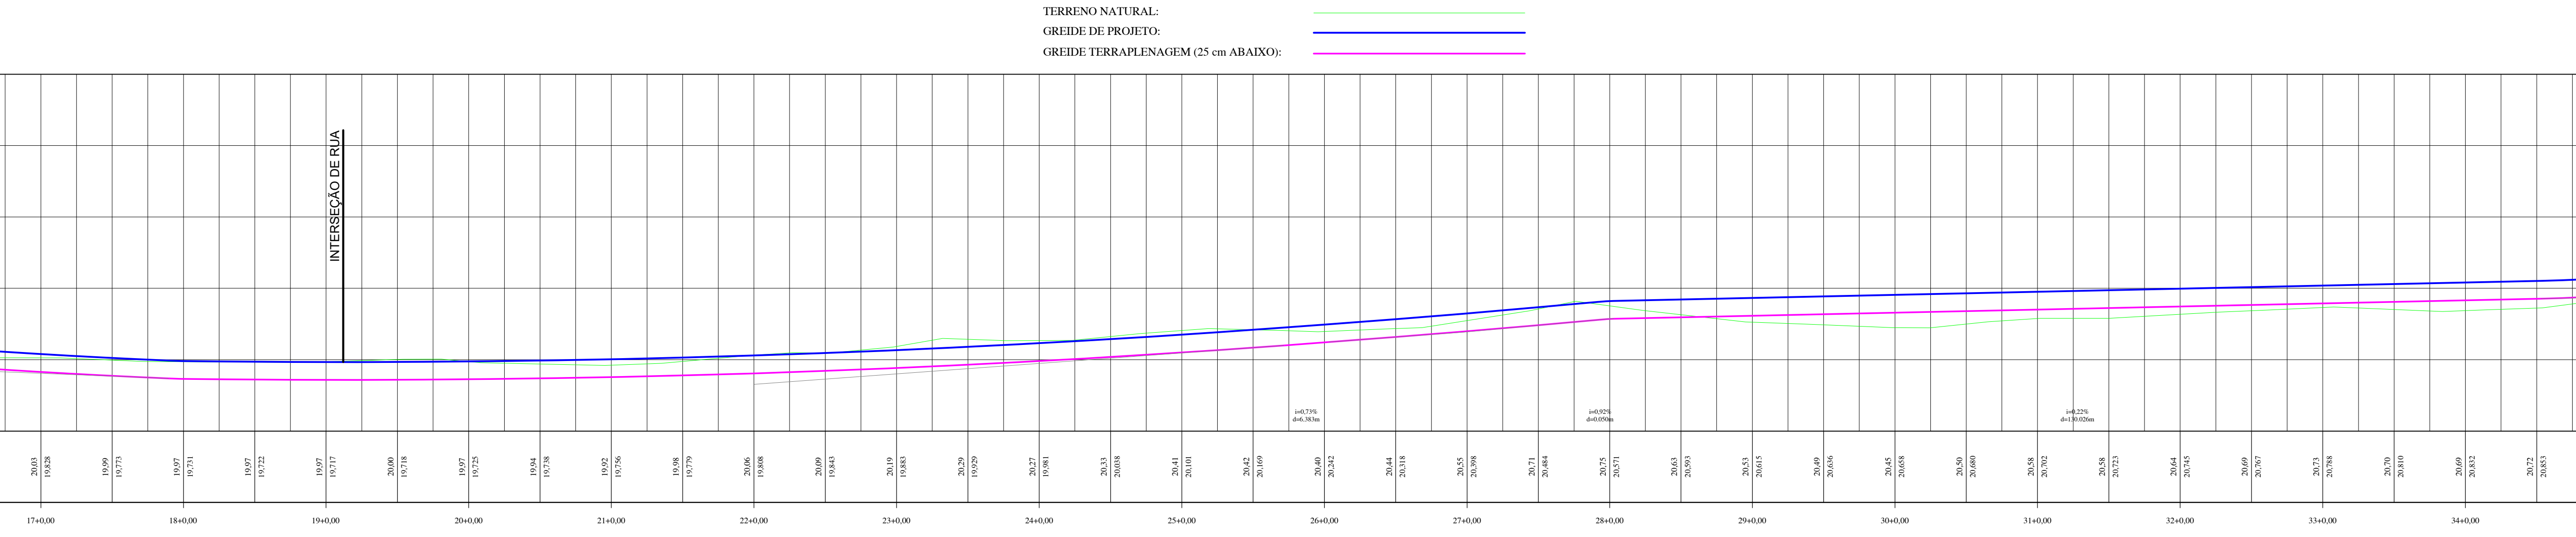

VOLUME RUA 01							
Estaca	Área de Corte (m²)	Área de Aterro (m²)	Volum. de Corte (m3)	Volum. de Aterro (m3)	Volum. Corte Acum. (m3)	Volum. Aterro Acum. (m3)	Volum. Líquido (m3)
17+0,00	1,24	0,01	23,63	0,12	248,77	17,06	231,71
17+2,60	1,37	0,00	3,39	0,01	252,16	17,07	235,09
18+0,00	1,50	0,02	25,08	0,16	277,24	17,23	260,01
19+0,00	1,58	0,00	30,82	0,20	308,07	17,43	290,64
20+0,00	1,59	0,00	31,73	0,00	339,80	17,43	322,37
21+0,00	1,06	0,00	26,47	0,00	366,27	17,43	348,85
22+0,00	1,57	0,00	26,32	0,00	392,59	17,43	375,16
23+0,00	1,92	0,00	34,95	0,00	427,54	17,43	410,12
24+0,00	1,81	0,00	37,27	0,00	464,81	17,43	447,39
25+0,00	1,93	0,00	37,33	0,00	502,14	17,43	484,72
26+0,00	0,96	0,02	28,89	0,16	531,03	17,59	513,44
26+12,29	0,68	0,02	10,17	0,20	541,20	17,79	523,41
27+0,00	0,93	0,05	6,14	0,23	547,34	18,01	529,33
28+0,00	1,14	0,00	20,70	0,48	568,04	18,49	549,54
29+0,00	0,00	0,56	11,42	5,61	579,46	24,11	555,36
29+16,72	0,00	1,24	0,01	15,04	579,47	39,15	540,32
30+0,00	0,00	1,35	0,00	4,24	579,47	43,39	536,08
31+0,00	0,00	0,84	0,05	21,92	579,51	65,31	514,20
32+0,00	0,01	0,70	0,13	15,41	579,64	80,73	498,92
33+0,00	0,01	0,38	0,14	10,77	579,78	91,50	488,29

 		MINISTÉRIO DA INTEGRAÇÃO NACIONAL COMPANHIA DE DESENVOLVIMENTO DOS VALES DO SÃO FRANCISCO E DO PARNÁIA 5ª SUPERINTENDÊNCIA REGIONAL	
		PAVIMENTAÇÃO EM PARALELEPÍEDO POV.CAMADANTA RUA 01 LIMOEIRO DE ANADIA - AL / PERFIS E VOLUMES	
ENG. RESPONSÁVEL : ENG: VALMIR RODRIGUES DE ALBUQUERQUE FILHO CREA/AL 0215091841		CHEFE 5ª G.R.D.:	
ORS: DADOS COM BASE EM LEVANTAMENTO TOPOGRÁFICO		DESENHO : DIEGO SILVA	LEVANTAMENTO : JOÃO THAGO
DESENHO Nº : 02/05	ÁREA :	DATA : JANEIRO/2019	ESCALA : INDICADAS
PROJETO : 01		ARQUITETO :	PAISA : D.Donacato Cc@Book - 2019