


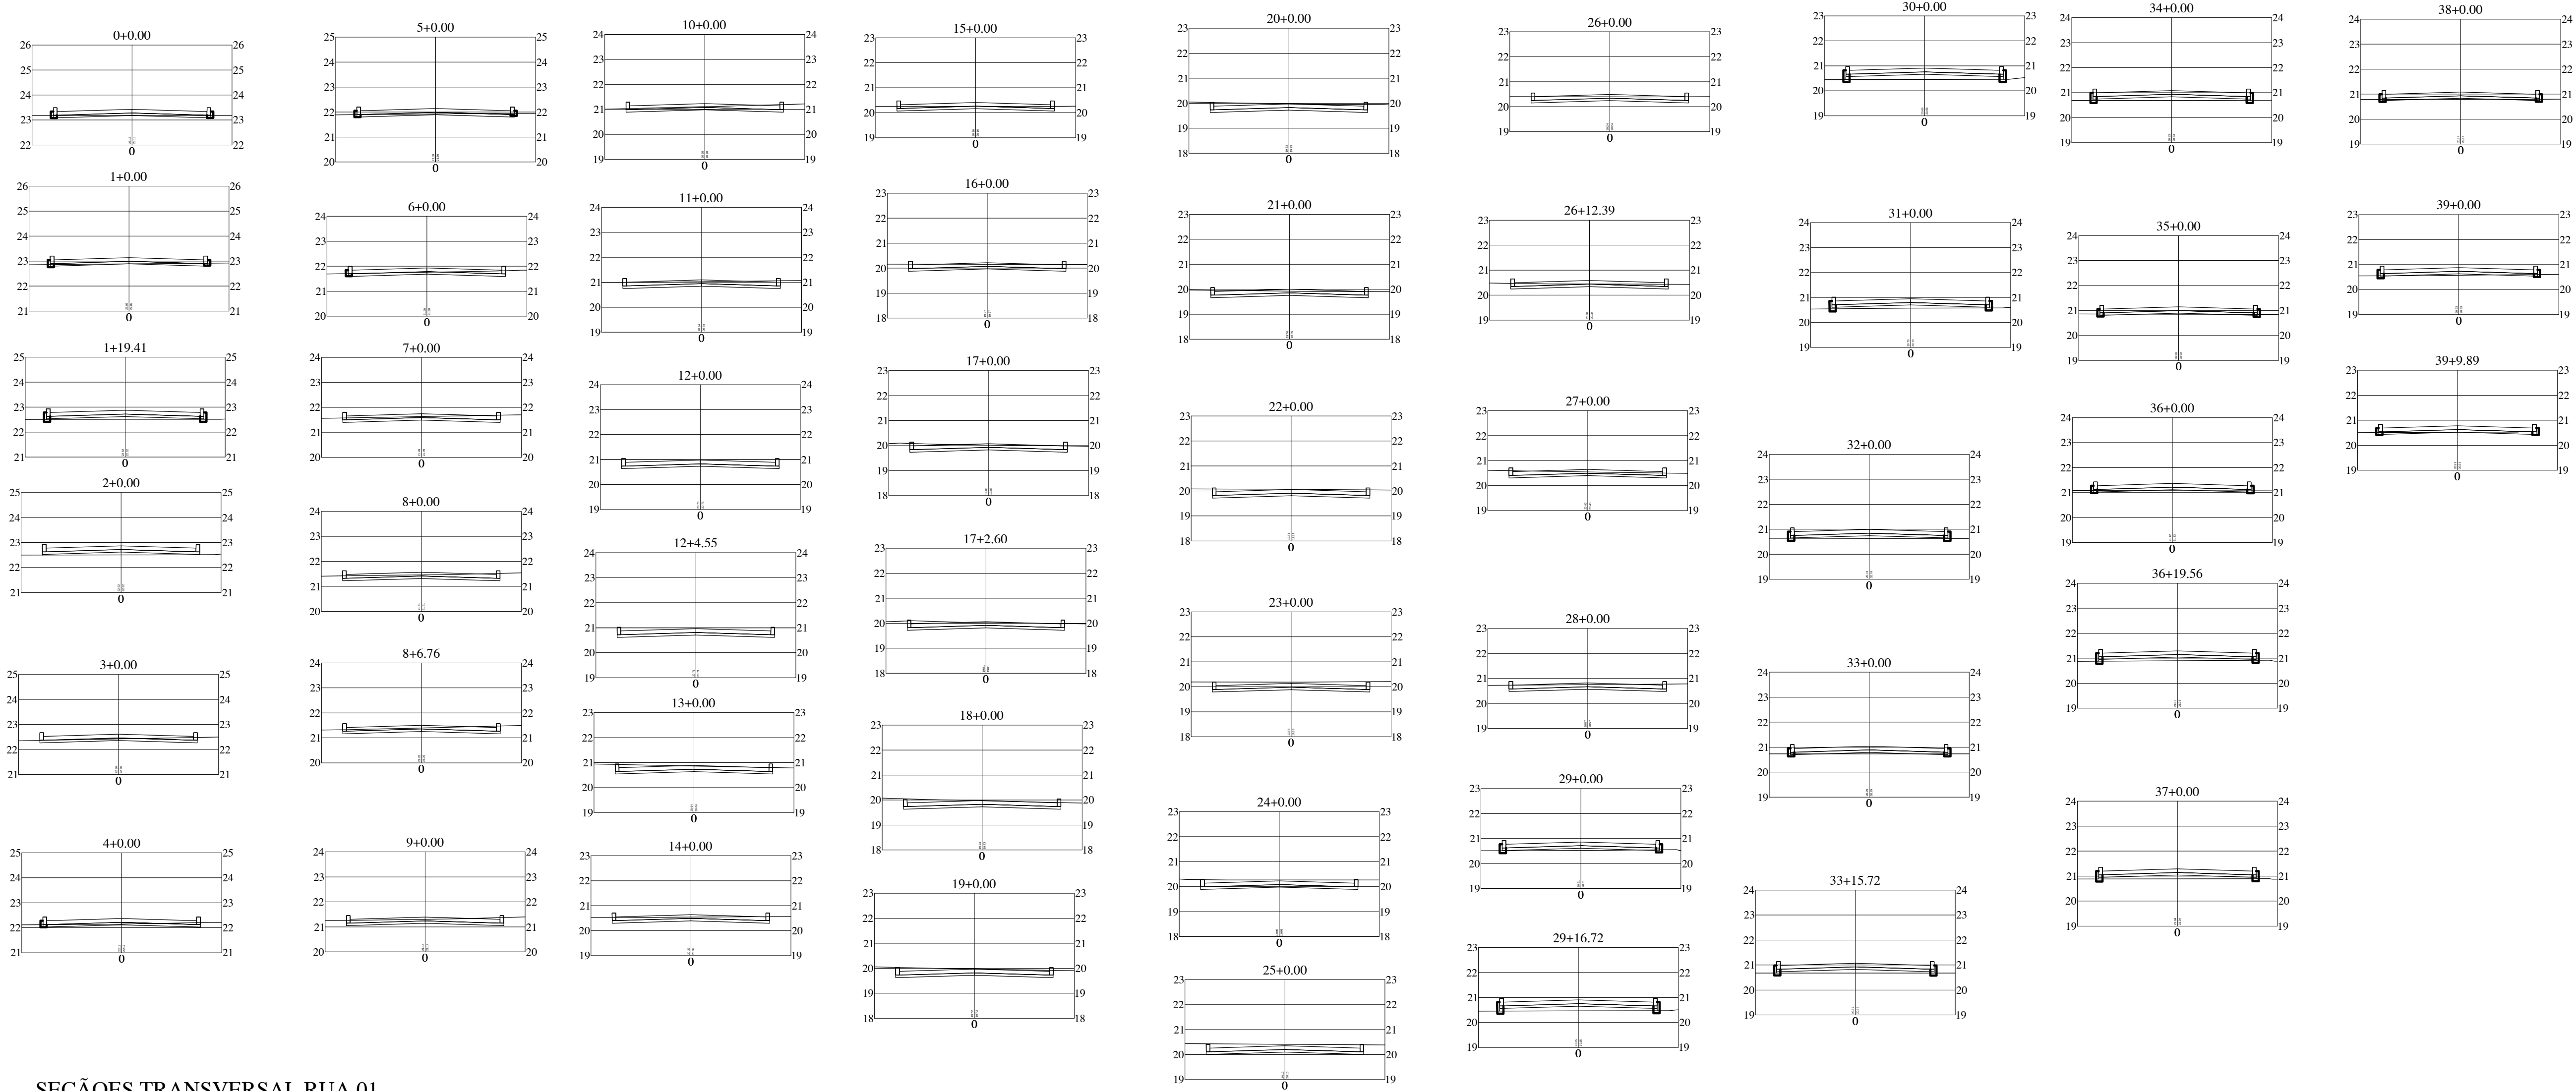

SEÇÕES TRANSVERSAL RUA 01
ESC H 1/100
ESC V 1/100

CODEVASF 		MINISTÉRIO DA INTEGRAÇÃO NACIONAL COMPANHIA DE DESENVOLVIMENTO DOS VALES DO SÃO FRANCISCO E DO PARNAÍBA 5ª SUPERINTENDÊNCIA REGIONAL	
		PAVIMENTAÇÃO EM PARALELEPÍPEDO POV.CAMADANTA LIMOIEIRO DE ANADIA - AL / SEÇÕES RUA 01	
ENG. RESPONSÁVEL : ENG: VALMIR RODRIGUES DE ALBUQUERQUE FILHO CREA/AL 0215091841		CHEFE 5º G.R.D.:	
OBS: DADOS COM BASE EM LEVANTAMENTO TOPOGRÁFICO	DESENHO : DIEGO SILVA	LEVANTAMENTO : JOÃO THIAGO	
DESENHO Nº : 04/05	ÁREA :	DATA : JANEIRO/2019	ESCALA : INDICADAS
PROJETO 01	ARQUIVO	PASTA	D:\Desenho Civil\Bck - 2019