



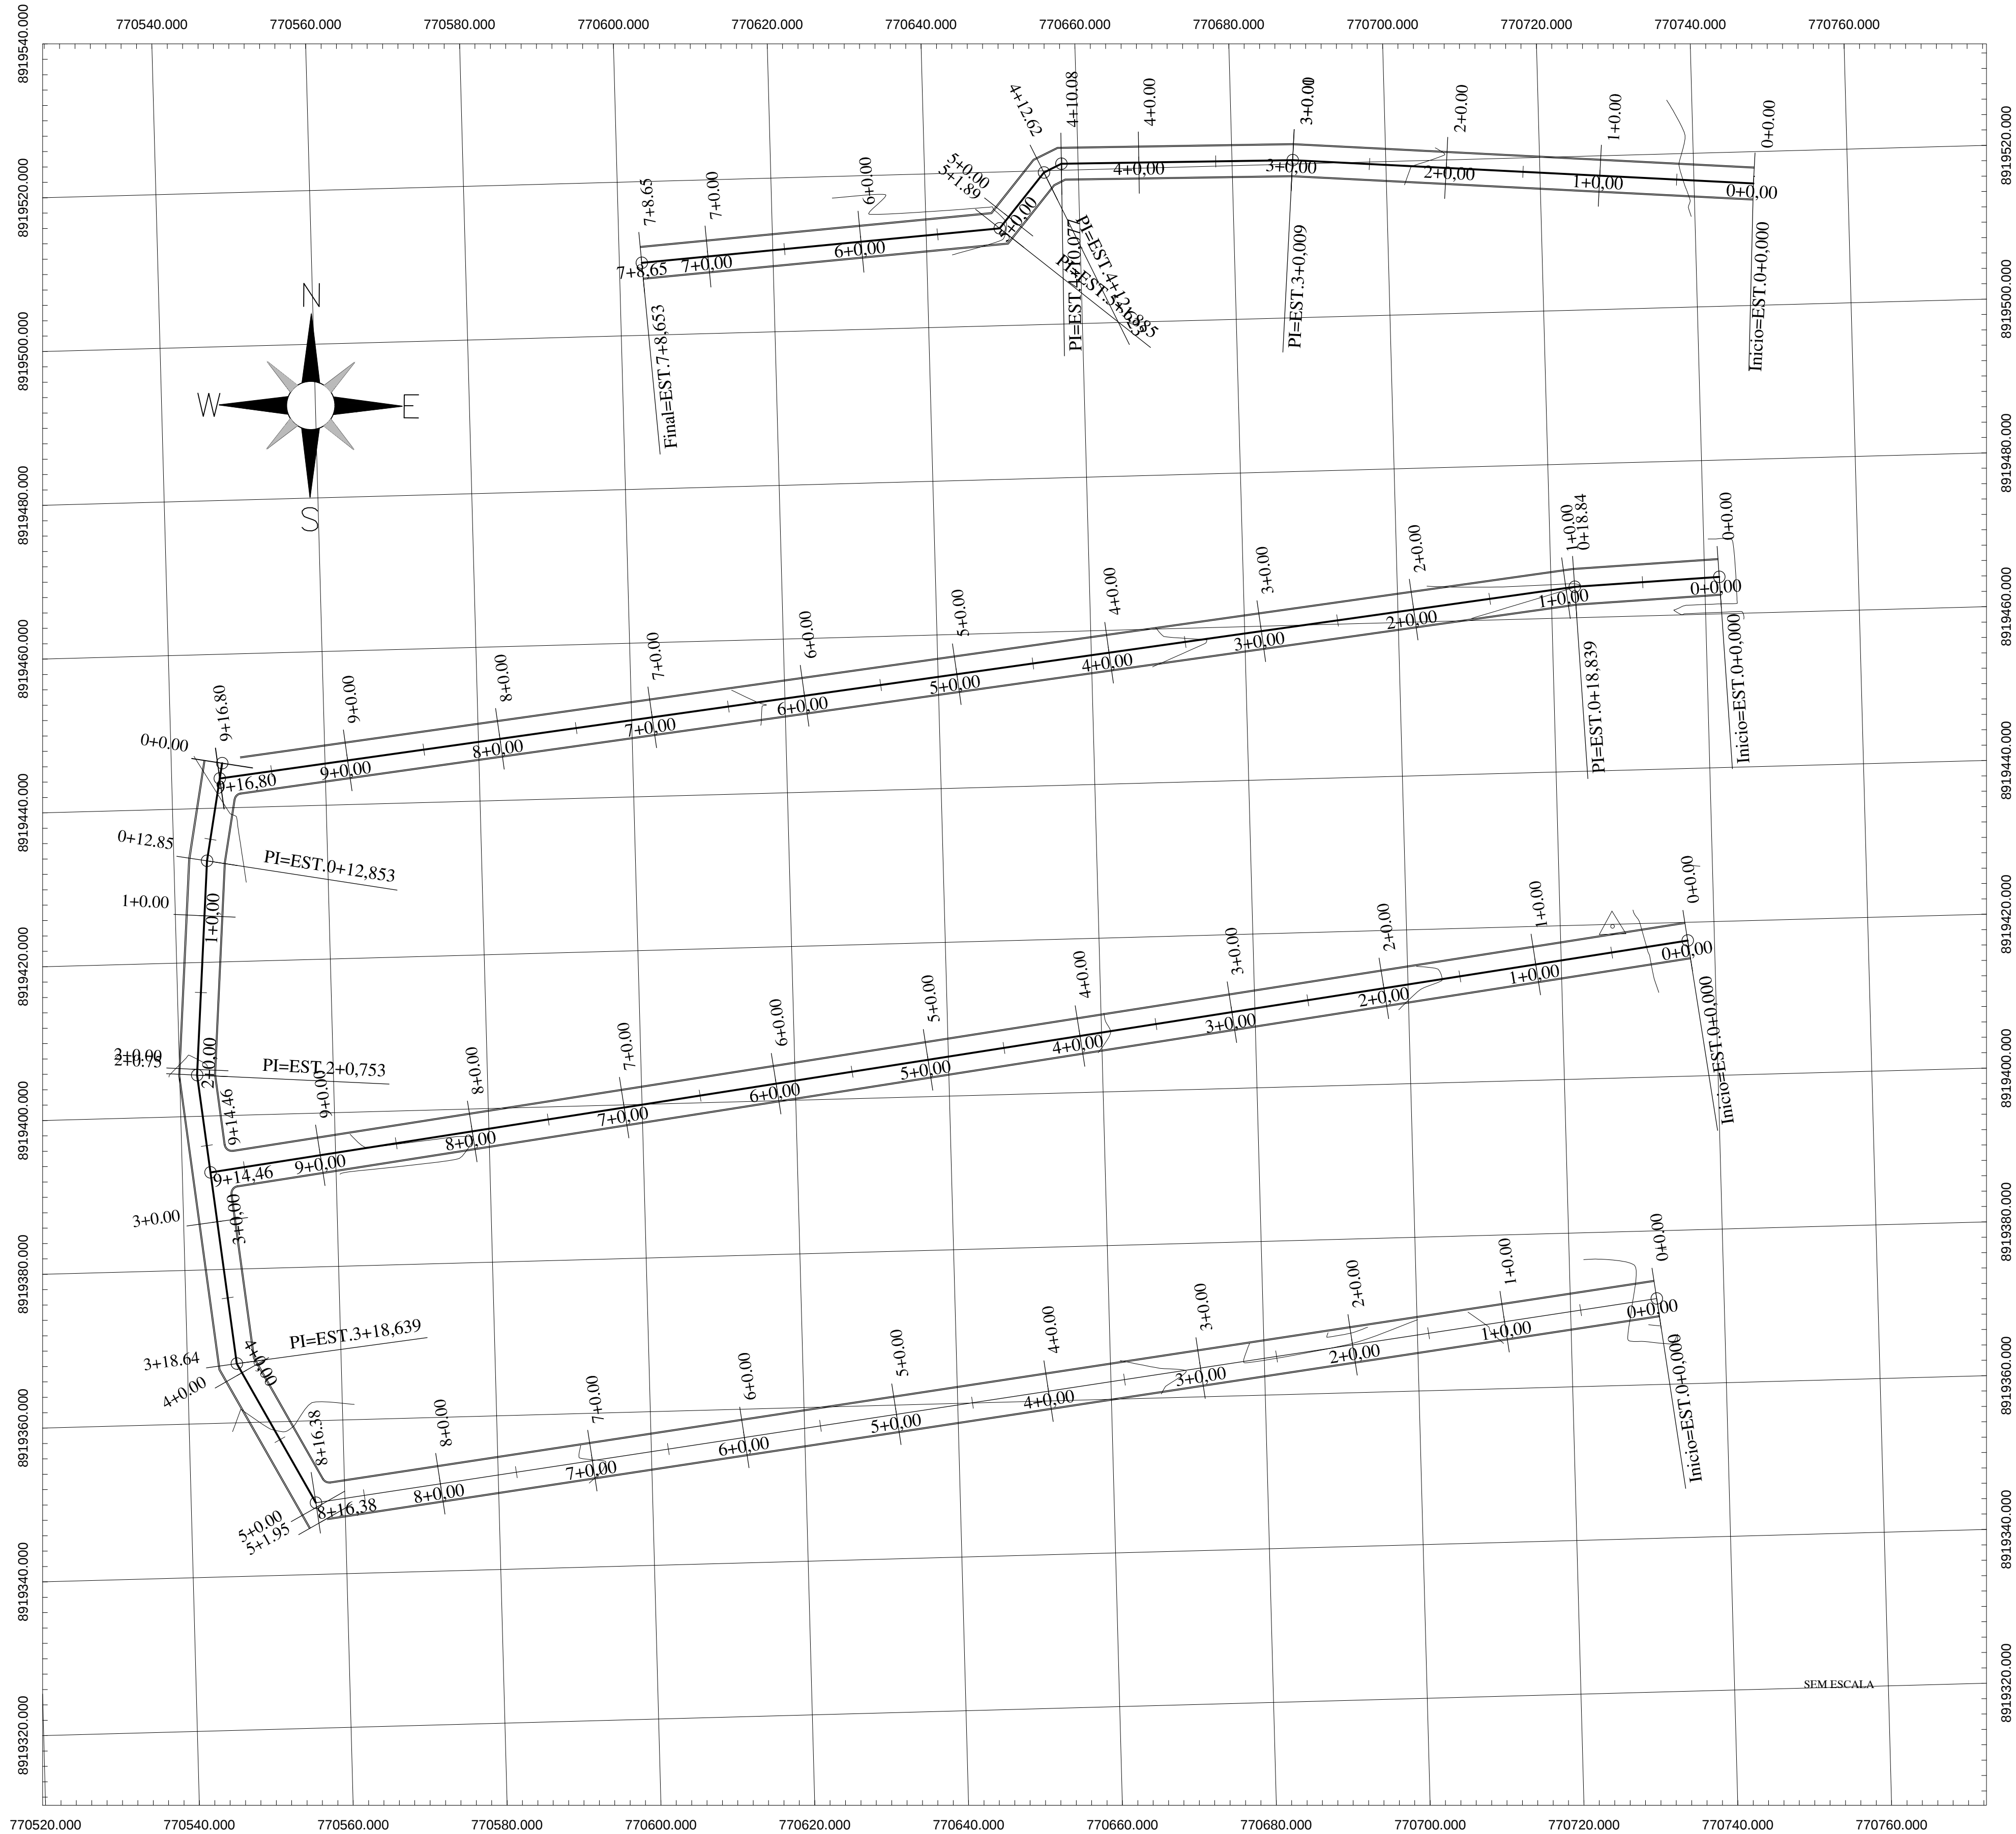

LAYOUT GERAL POV. GENIPAPO 02
ESCALA: 1/500



PLANTA DE LOCALIZAÇÃO

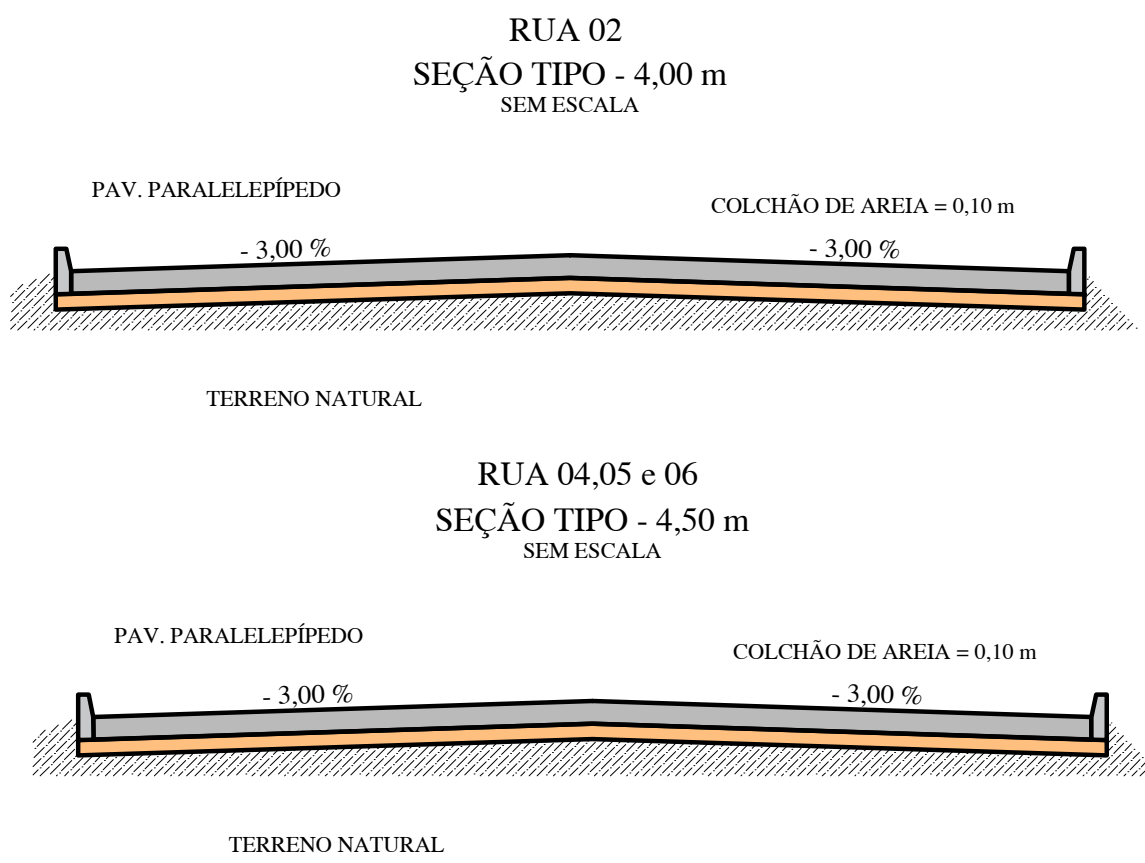

COORDENADAS		QUADRO DE ÁREAS				MEIO-FIO
INICAL	ESTE: 770700.791 NORTE: 8919409.596	RUA	COMP.(m)	LARGURA(m)	ÁREA(m²)	COMP.(m)
FINAL	ESTE: 770529.771 NORTE: 8919387.449	RUA EM PROJETO 01	172,48	4,50	1.342,98	447,66
COORDENADAS		QUADRO DE ÁREAS				MEIO-FIO
INICAL	ESTE: 770717.371 NORTE: 8919553.393	RUA	COMP.(m)	LARGURA(m)	ÁREA(m²)	COMP.(m)
FINAL	ESTE: 770575.587 NORTE: 8919547.042	RUA EM PROJETO 02	148,56	4,00	594,24	297,12
COORDENADAS		QUADRO DE ÁREAS				MEIO-FIO
INICAL	ESTE: 770711.819 NORTE: 8919502.352	RUA	COMP.(m)	LARGURA(m)	ÁREA(m²)	COMP.(m)
FINAL	ESTE: 770518.354 NORTE: 8919481.800	RUA EM PROJETO 03	194,62	4,50	875,79	389,24
COORDENADAS		QUADRO DE ÁREAS				MEIO-FIO
INICAL	ESTE: 770518.354 NORTE: 8919481.800	RUA	COMP.(m)	LARGURA(m)	ÁREA(m²)	COMP.(m)
FINAL	ESTE: 770529.771 NORTE: 8919387.449	RUA EM PROJETO 04	98,64	4,50	443,88	197,28
COORDENADAS		QUADRO DE ÁREAS				MEIO-FIO
INICAL	ESTE: 770705.986 NORTE: 8919455.138	RUA	COMP.(m)	LARGURA(m)	ÁREA(m²)	COMP.(m)
FINAL	ESTE: 770513.278 NORTE: 8919430.184	RUA EM PROJETO 05	194,33	4,50	874,48	388,66

CODEVASF



COMPANHIA DE DESENVOLVIMENTO DOS VALES DO SÃO FRANCISCO E DO PARNAÍBA
5ª SUPERINTENDÊNCIA REGIONAL

PAVIMENTAÇÃO EM PARALELEPÍPEDO
POV.GENIPAPO 02
LIMOIRO DE ANADIA - AL / LAYOUT GERAL

ENG. RESPONSÁVEL :
ENG. VALMIR RODRIGUES DE ALBUQUERQUE FILHO
CREA/AL 0215091841

OBS:
DADOS COM BASE EM LEVANTAMENTO TOPOGRAFICO

DESENHO Nº :
01/04

ÁREA :

CHEFE 5º G.R.D.:

DESENHO :
DIEGO SILVA

LEVANTAMENTO :
JOÃO THIAGO

DATA :
JANEIRO/2019

ESCALA :
INDICADAS

PROJETO 01

ARQUIVO

PLANTA

01/04

01/04