


[illegible]

SEÇÕES - RUA PROJETADA I
ESC H 1/200
ESC V 1/200

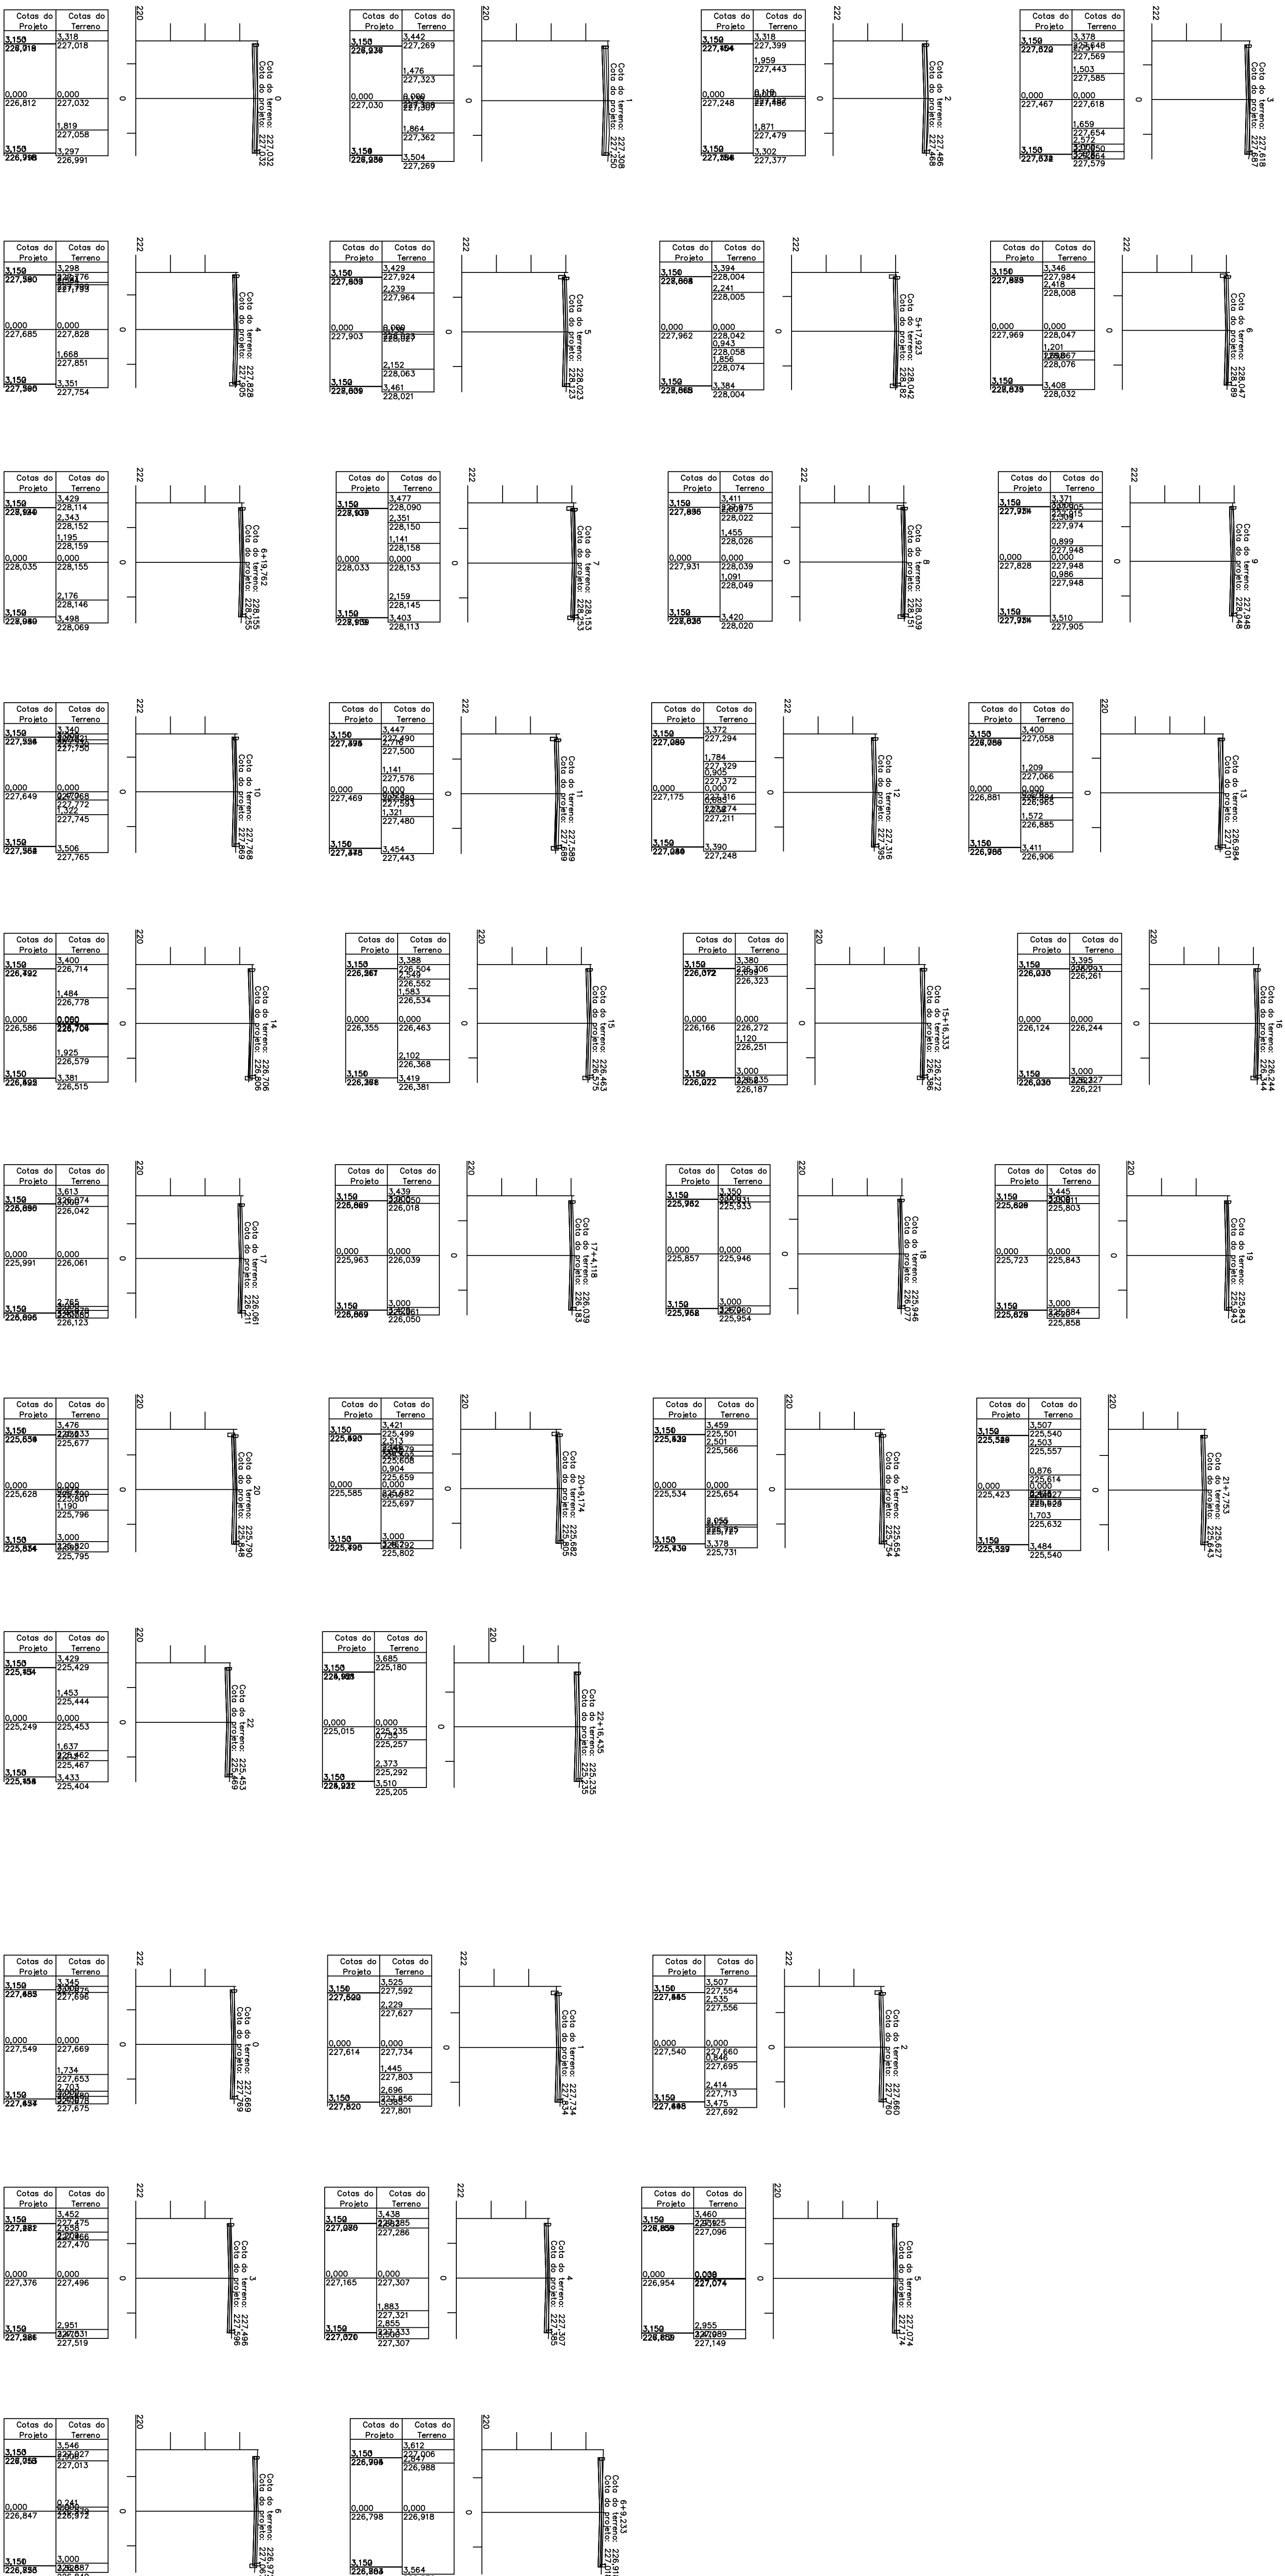

SEÇÕES - RUA PROJETADA 2
ESC H 1/200
ESC V 1/200