

QUADRO DE RUAS						
RUA	COMPR. (M)	LARG. (M)	AREA (M²)	MEIO FIO (M)	COORDENADAS DATUM SIRGAS 2000	
				ZONA	INICIO	FIM
PROJ 01	542,96	6,00	3.409,91	1.093,56	24L	N 8920332,4578 E 767785,1965 E 767623,1196 E 76820394,3316 N 8920398,3867 E 767773,5899 E 7676190,3242 E 76820368,3340 N 8920375,9600 E 768192,4560 E 768276,7770
PROJ 02	146,84	6,00	922,93	294,44	24L	
EM U	307,50	6,00	1.934,82	627,60	24L	

QUADRO DE RUAS
























COORDENADAS DATUM SIRGAS 2000			
RUA	COMPR. (M)	LARG. (M)	ÁREA (M²)
			MEIO FIO (M)

[illegible]

PROJ 01	542,96	6,00	3.409,91	1.093,56	24L	E 767785,1985	N 8920394 3316
						E 767623,1196	N 8920398 3877



EM11	307.50	6.00	1,934.82	627.60	241

Unit	Year	Value	Unit	Year	Value
		E 768192,4560			E 768276,7770

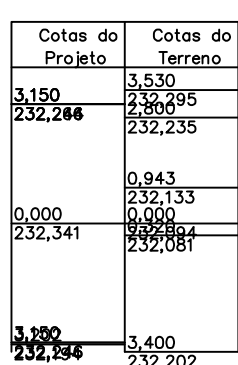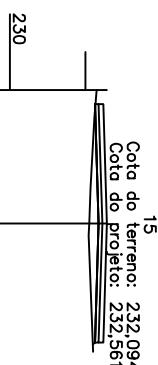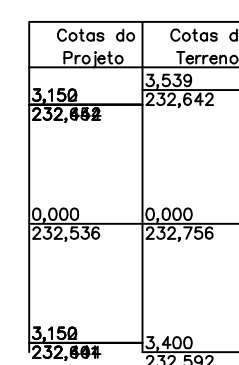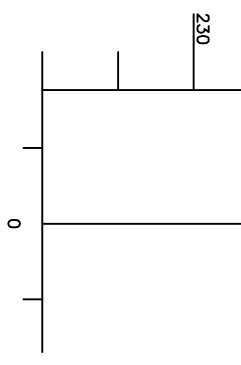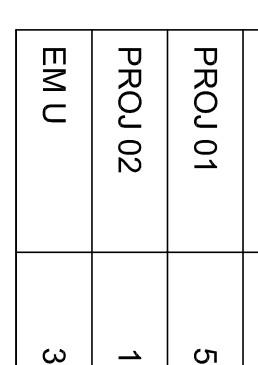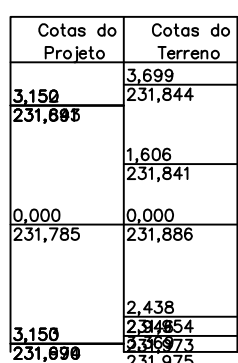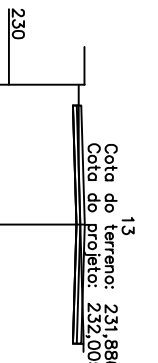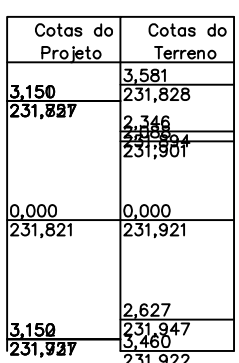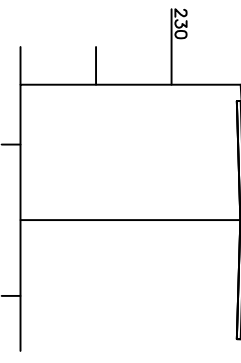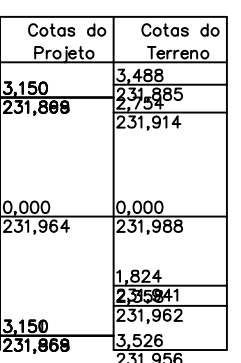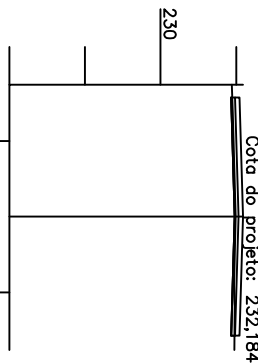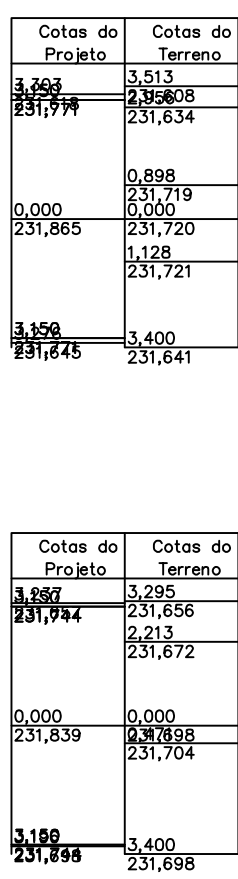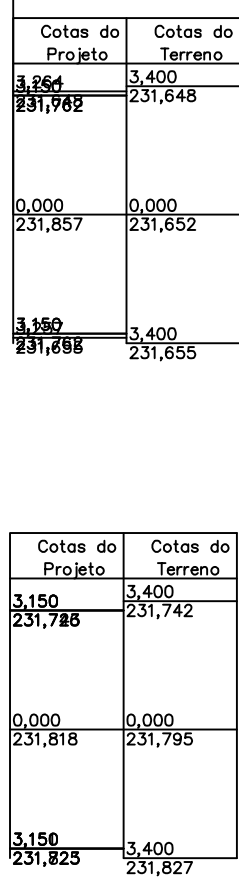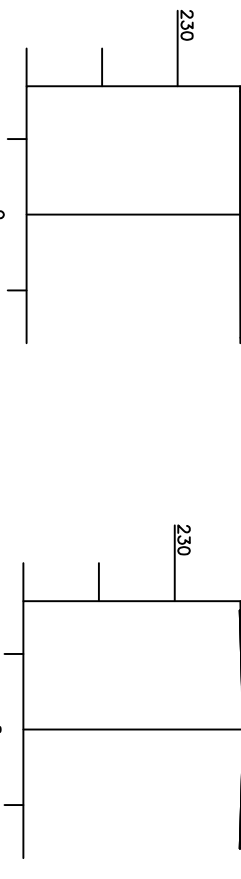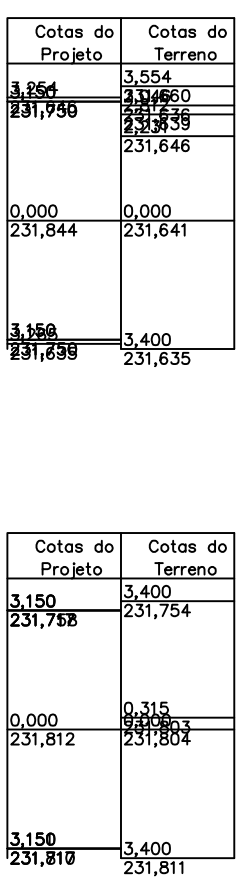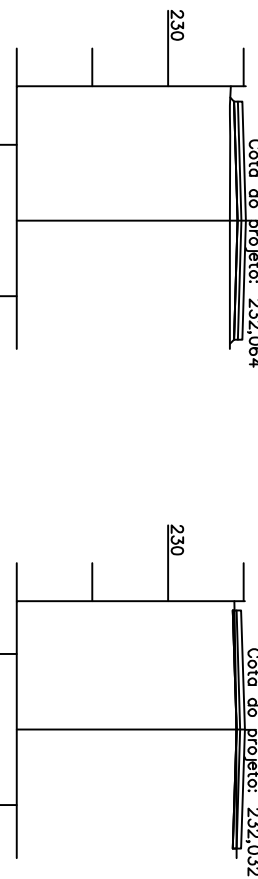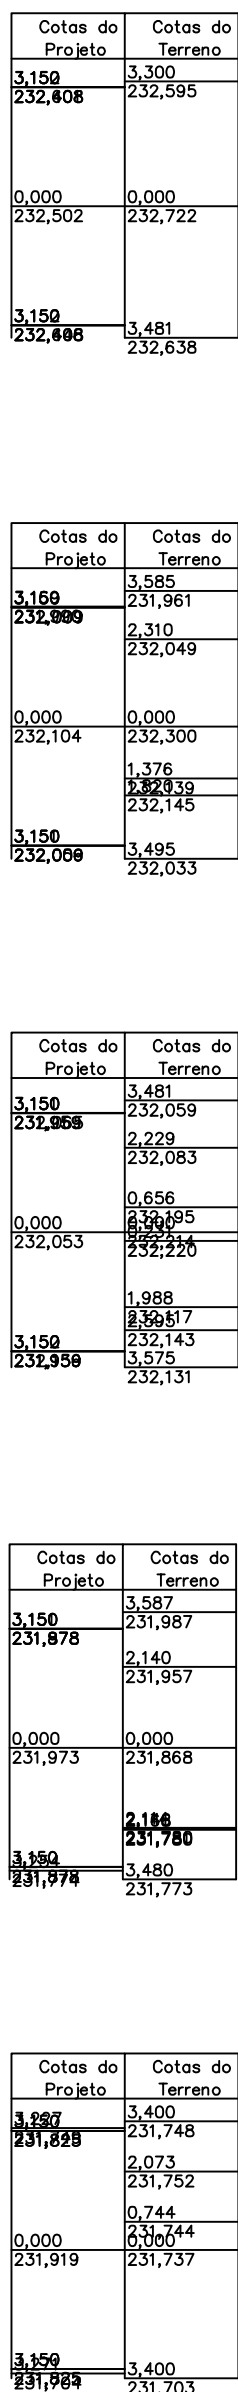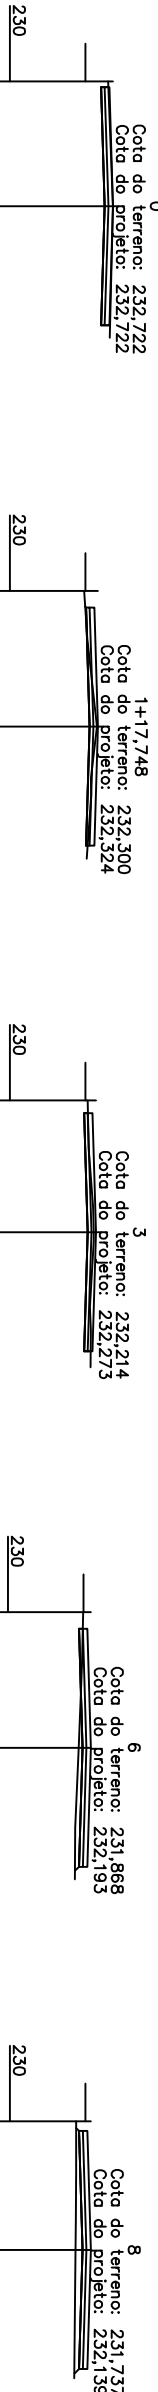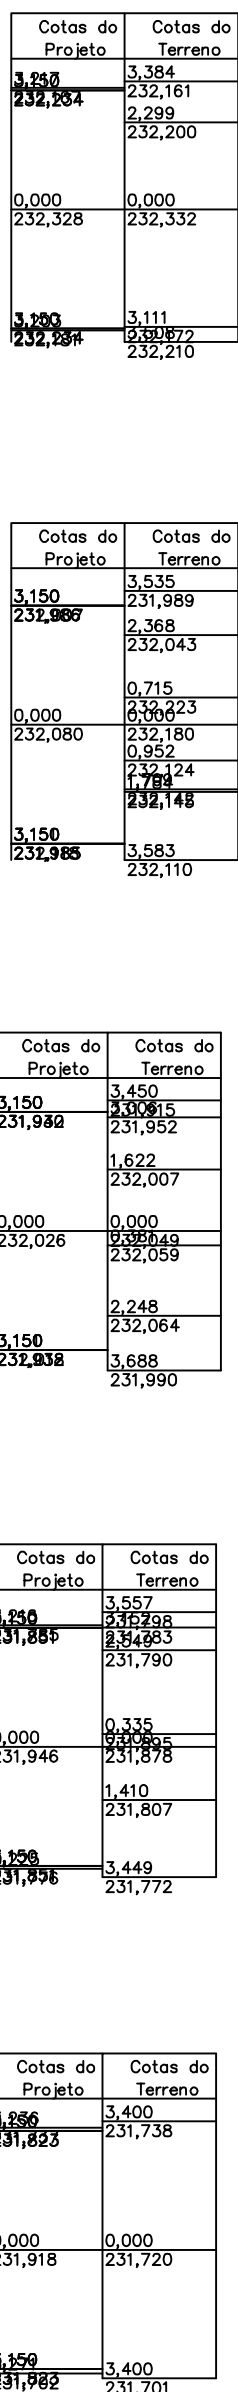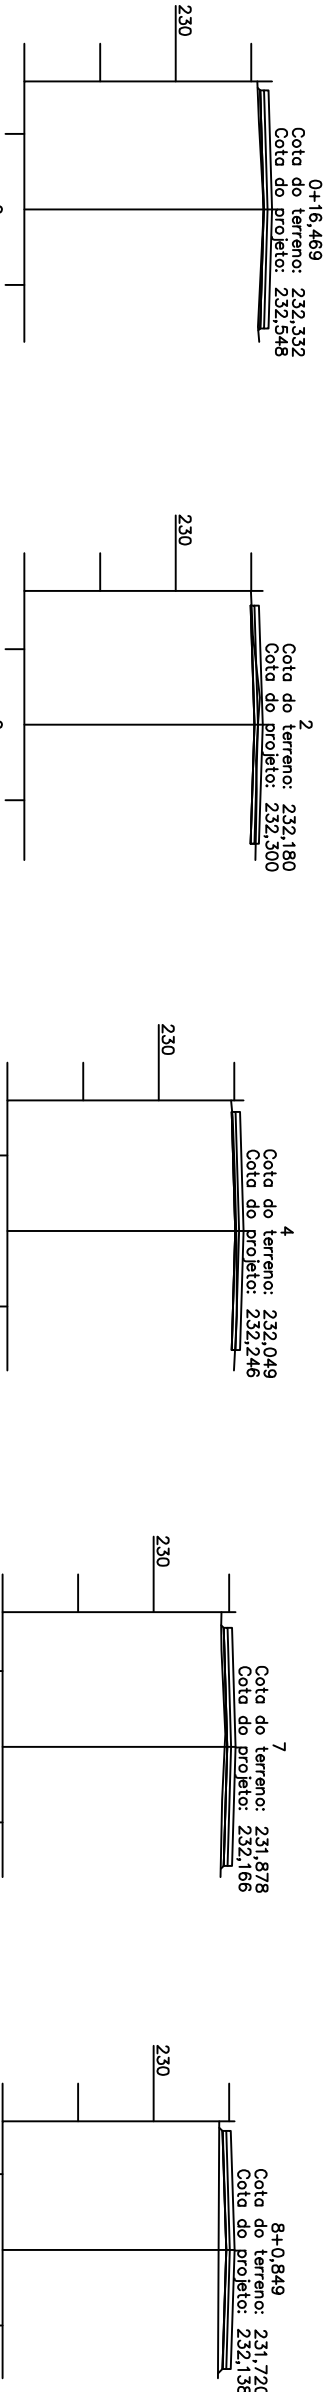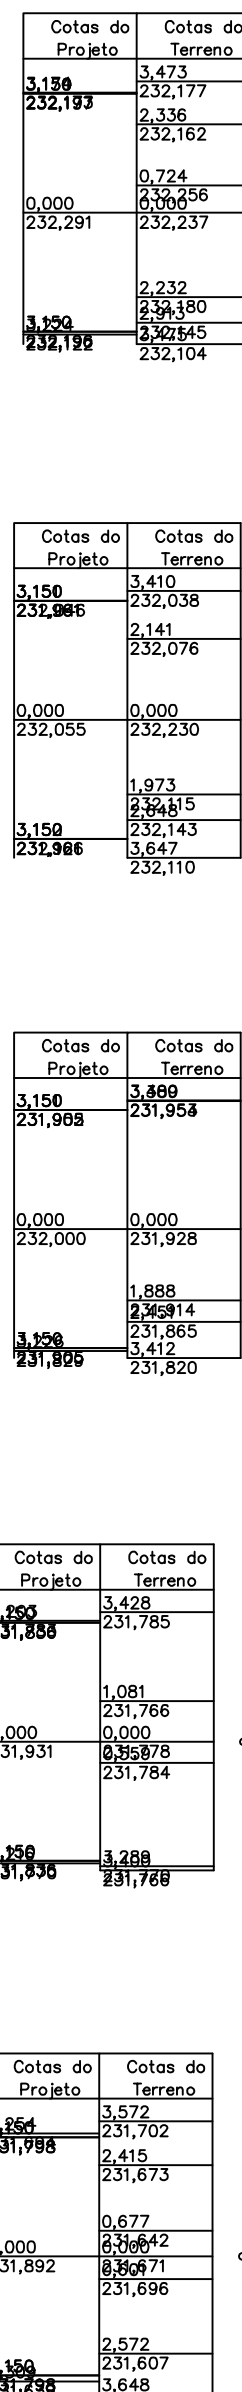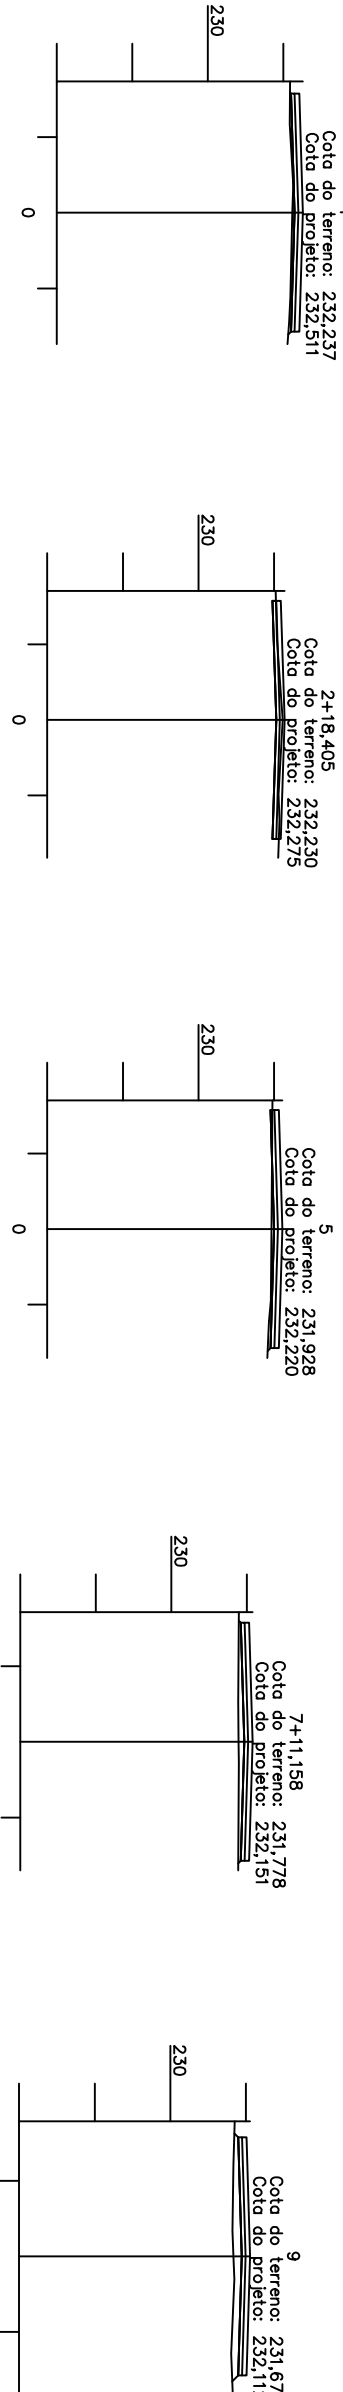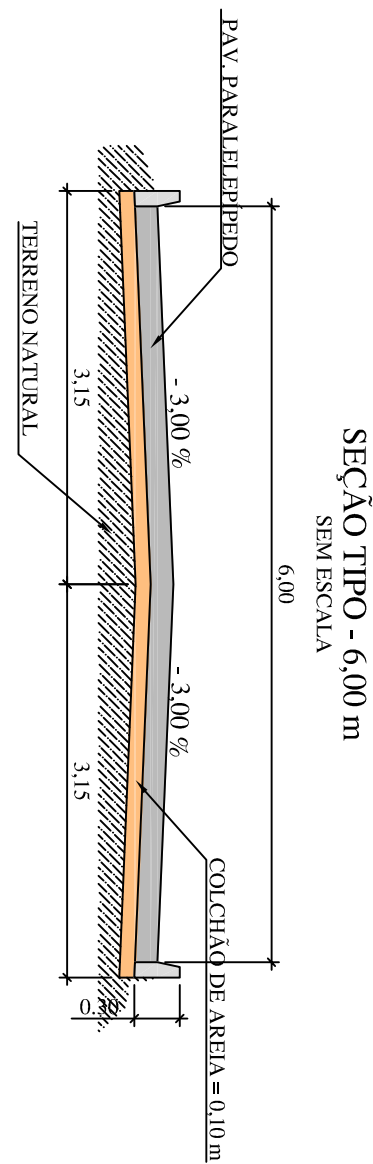

SEÇÕES - RUA EM U

ESC H 1/200
ESC V 1/200

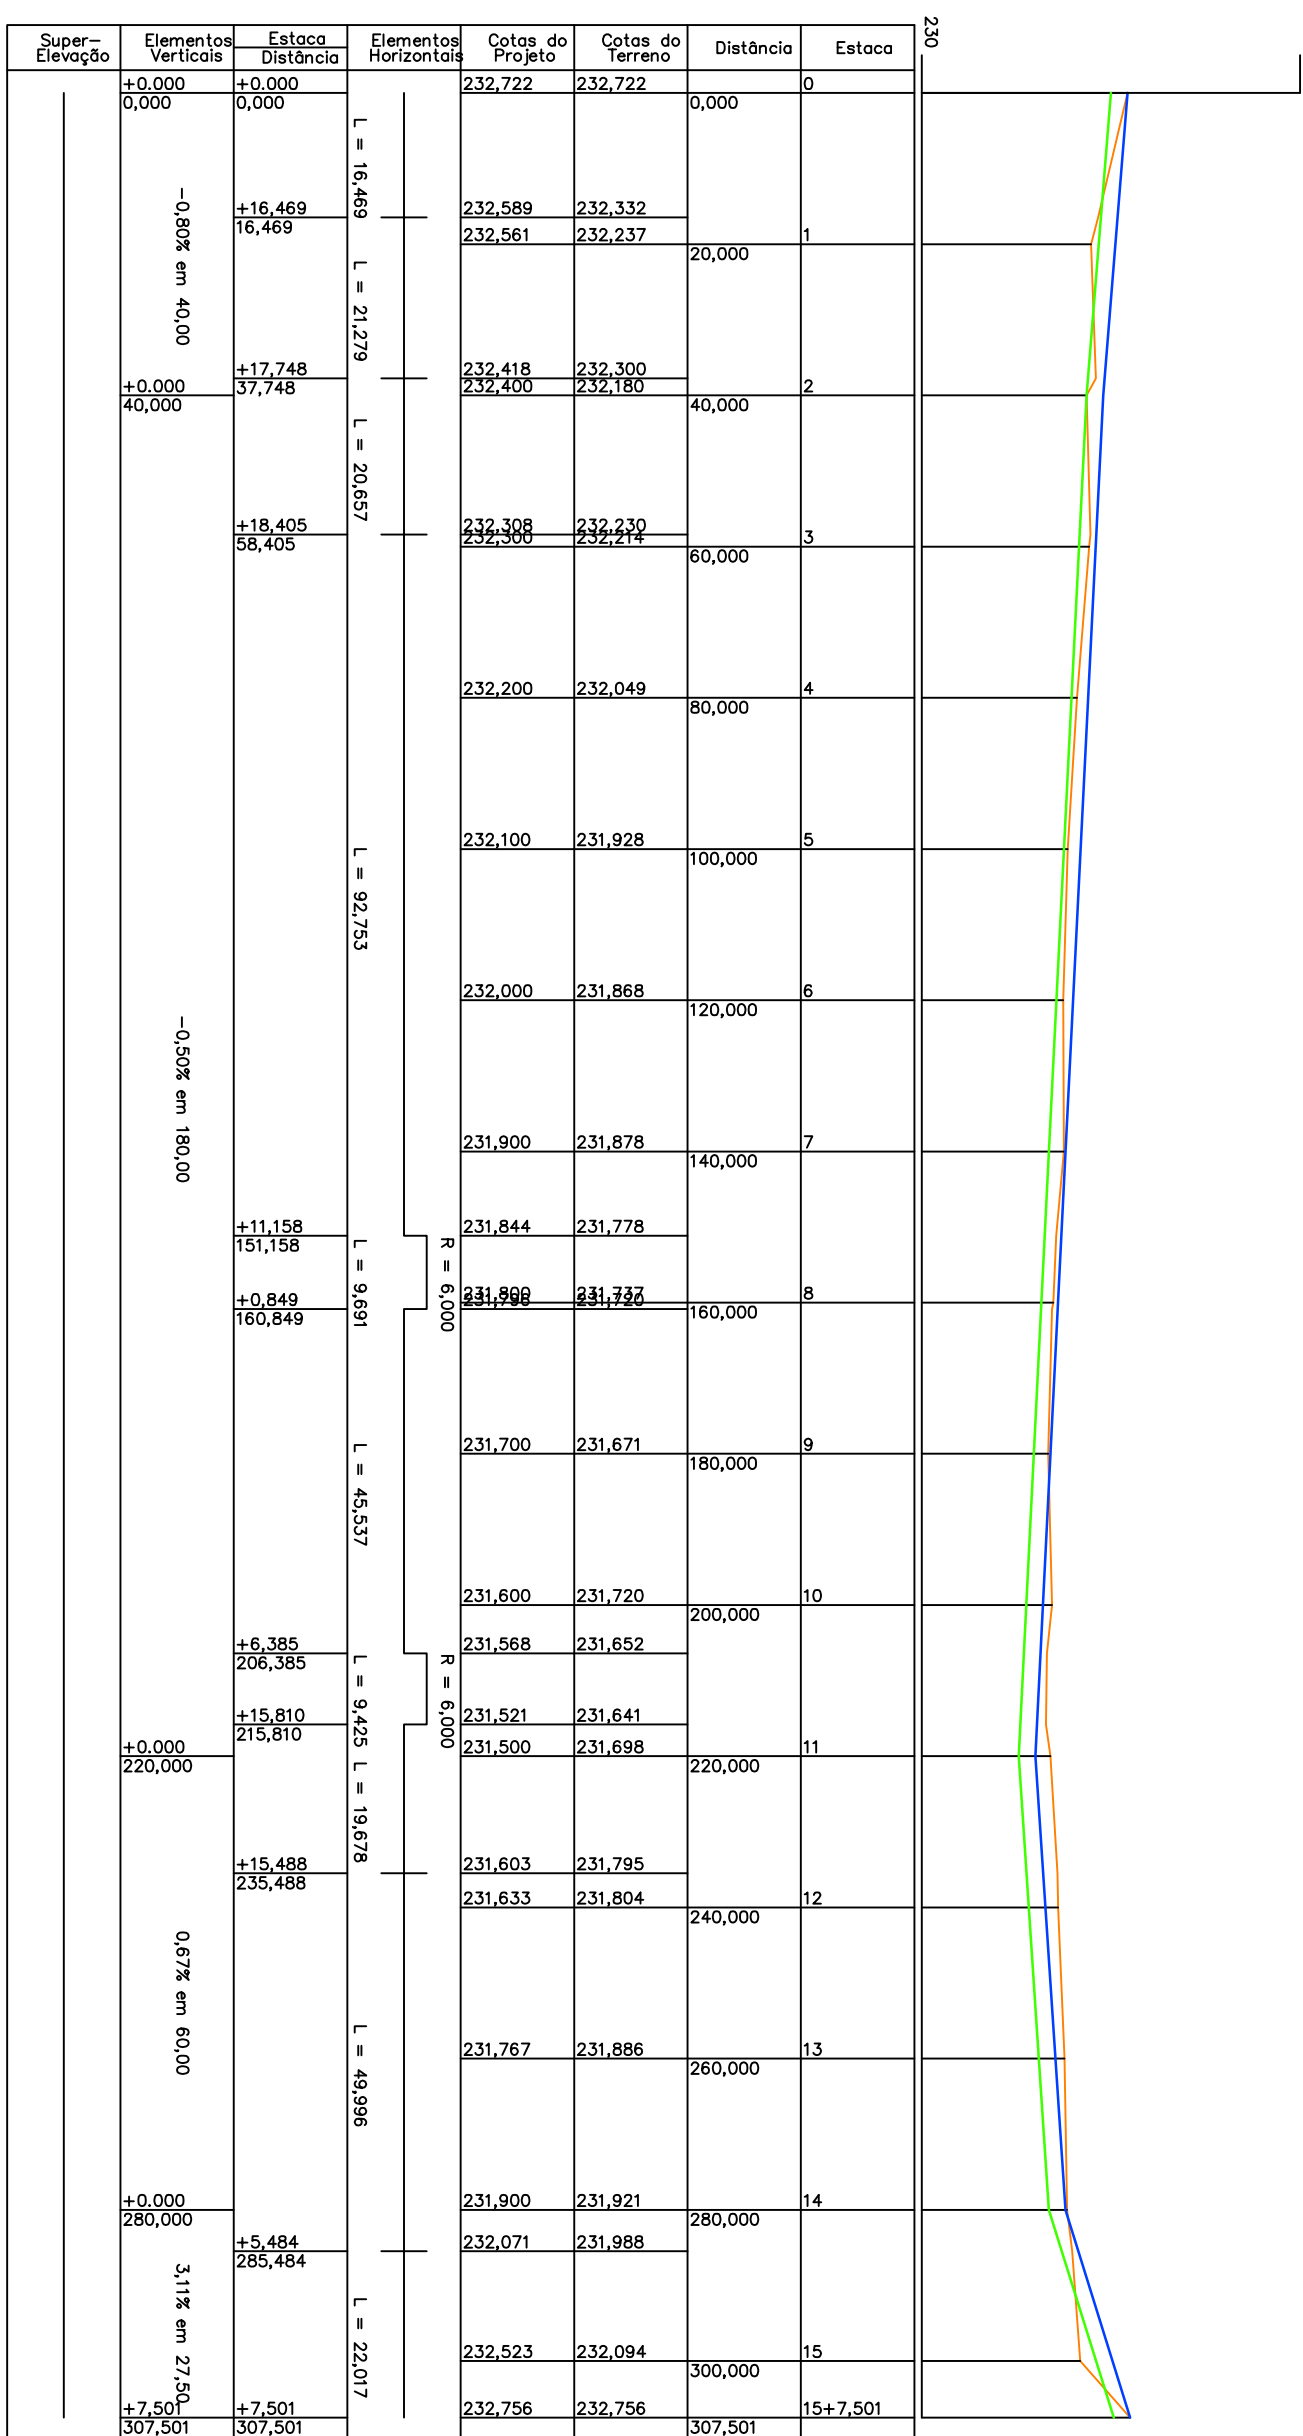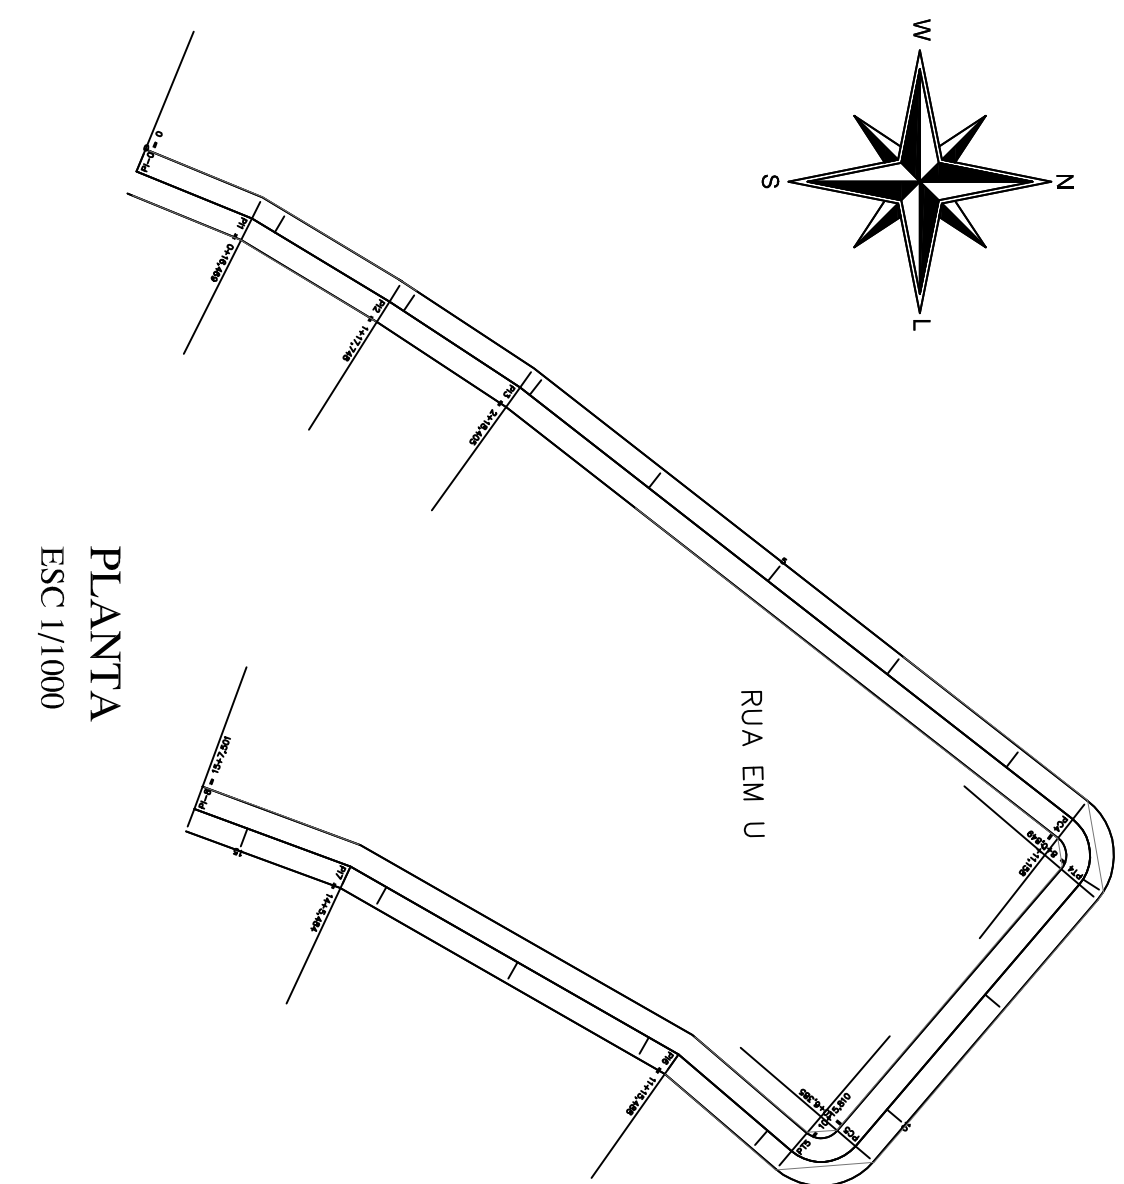

PERFIL LONGITUDINAL - RUA PROJETADA U

ESC H 1/1000
ESC V 1/100

[illegible]

MINISTÉRIO DO DESENVOLVIMENTO REGIONAL
COMPANHIA DE DESENVOLVIMENTO DOS VALES DO SÃO FRANCISCO
5ª SUPERINTENDÊNCIA REGIONAL

PAVIMENTAÇÃO EM PARALELEPÍPEDO DE LOGRADOUROS

POVOADO PÉ LEVE (LOTE 2) - LIMOEIRO DE ANADIA/AL

PLANTA, PERFIL E SEÇÕES RUA EM U

ÁREA CONSTRUÇÃO: ESCALA: INDICAD
