


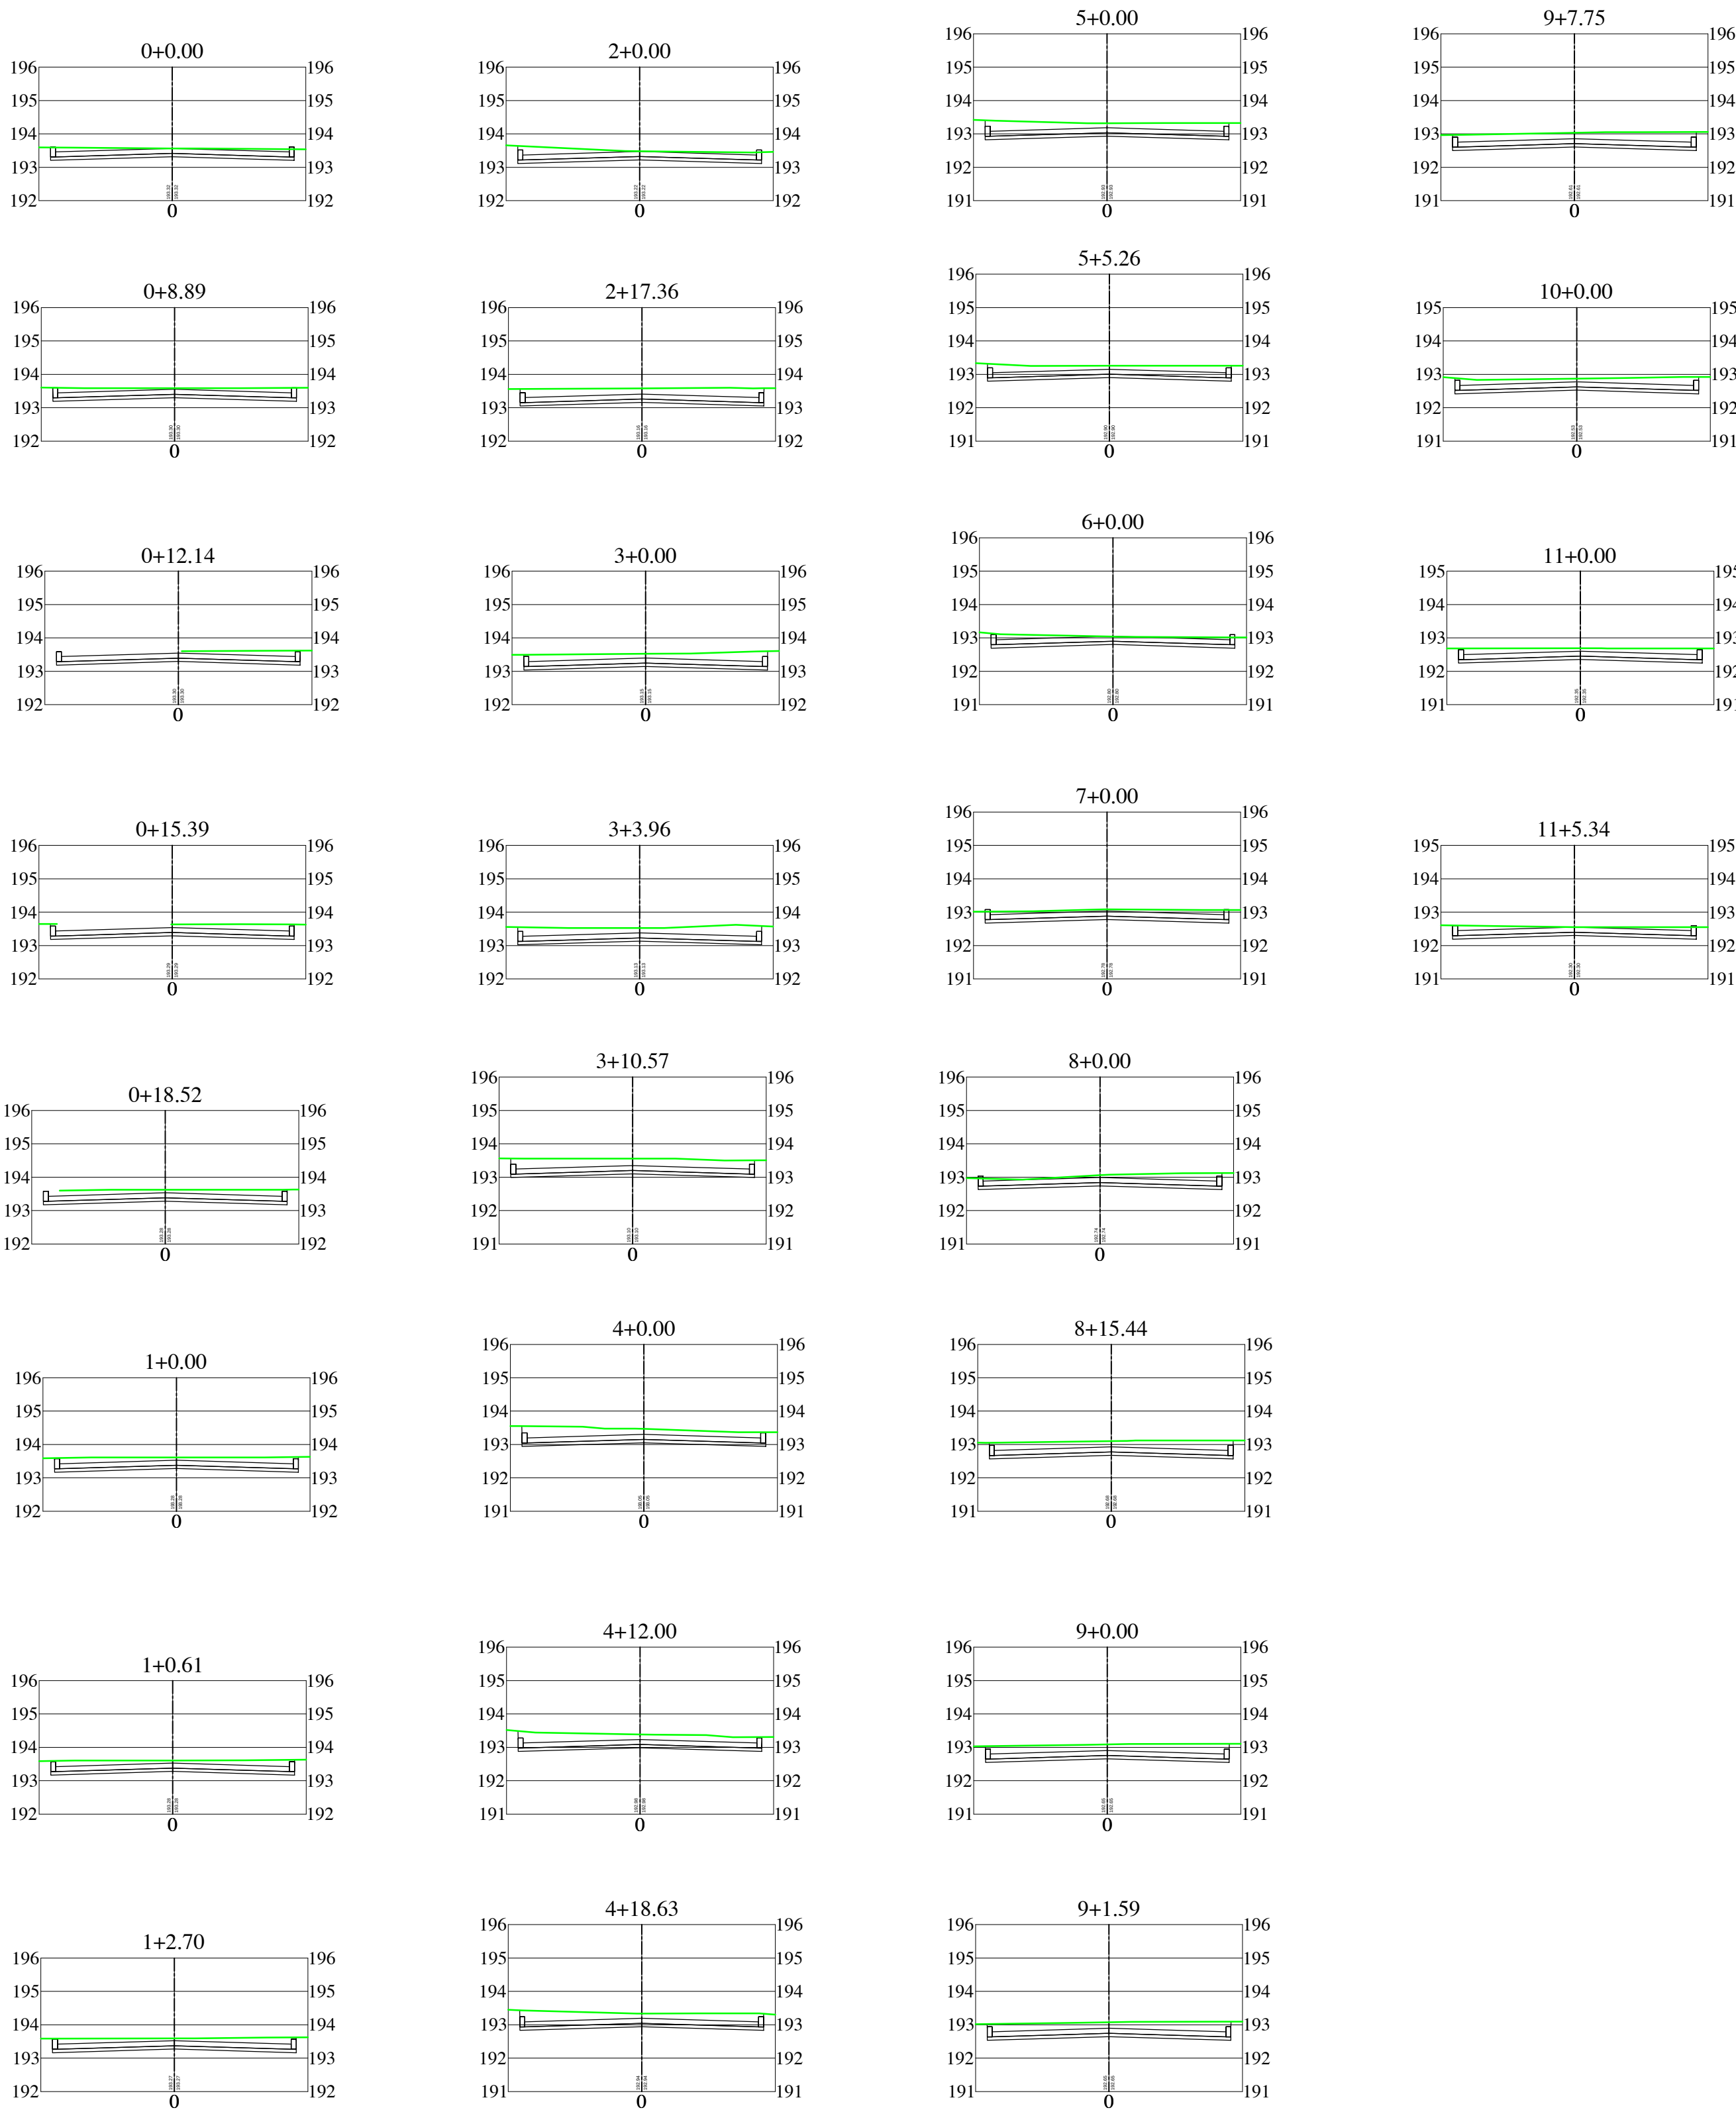

SEÇÕES TRANSVERSAIS
ESC H 1/150
ESC V 1/150

CODEVASF 		MINISTÉRIO DA INTEGRAÇÃO NACIONAL COMPANHIA DE DESENVOLVIMENTO DOS VALES DO SÃO FRANCISCO E DO PARNAÍBA 5ª SUPERINTENDÊNCIA REGIONAL	
		PAVIMENTAÇÃO EM PARALELEPÍPEDO RUA VEREADOR J.B LIMA - CENTRO CAMPO ALEGRE - AL / SEÇÕES	
ENG. RESPONSÁVEL :		CHEFE 5º G.R.D.:	
OBS: OOOO		DESENHO : DIEGO SILVA	LEVANTAMENTO : RAIMUNDO GOMES
DESENHO Nº : 02/02	ÁREA :	DATA : OUTUBRO/2018	ESCALA : INDICADAS
PROJETO 01		ARQUIVO	POSTA D.Desenho CivilBac_2018