




PERFIL LONGITUDINAL

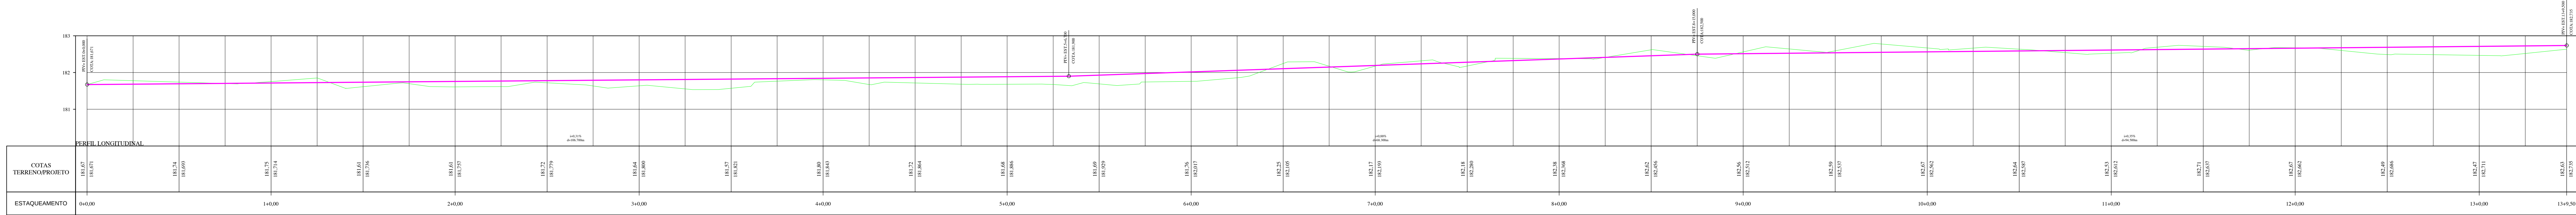

PLANTA BAIXA

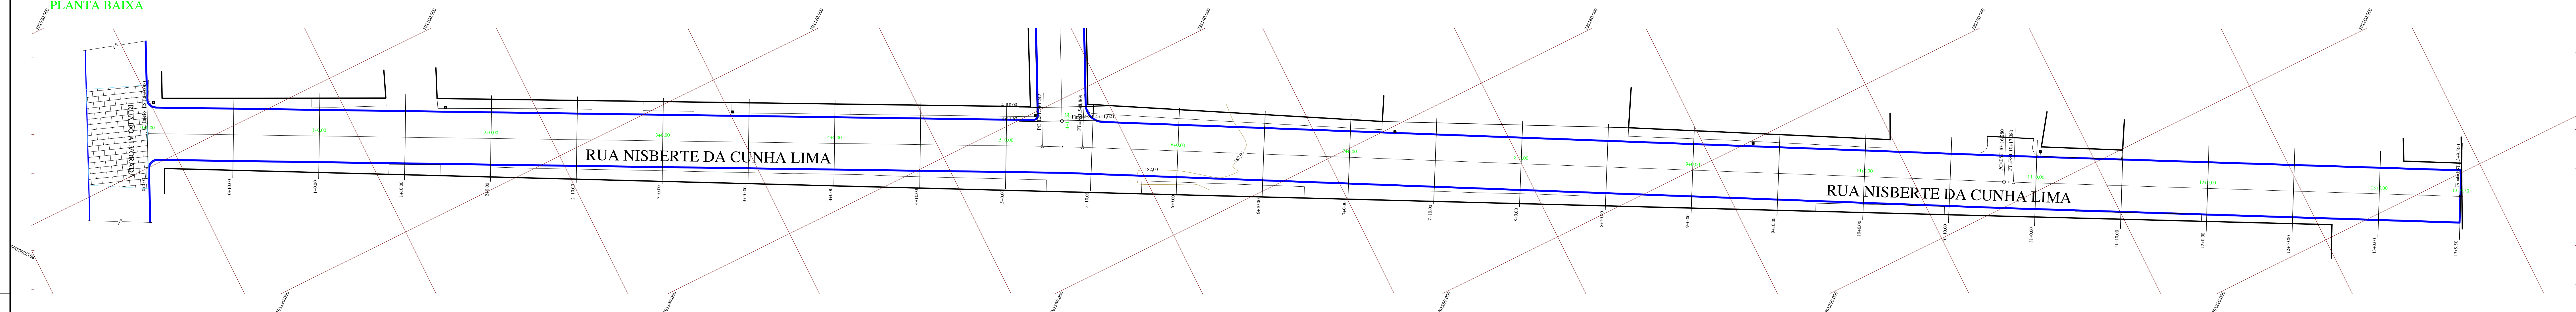


SEÇÕES TRANSVERSAIS

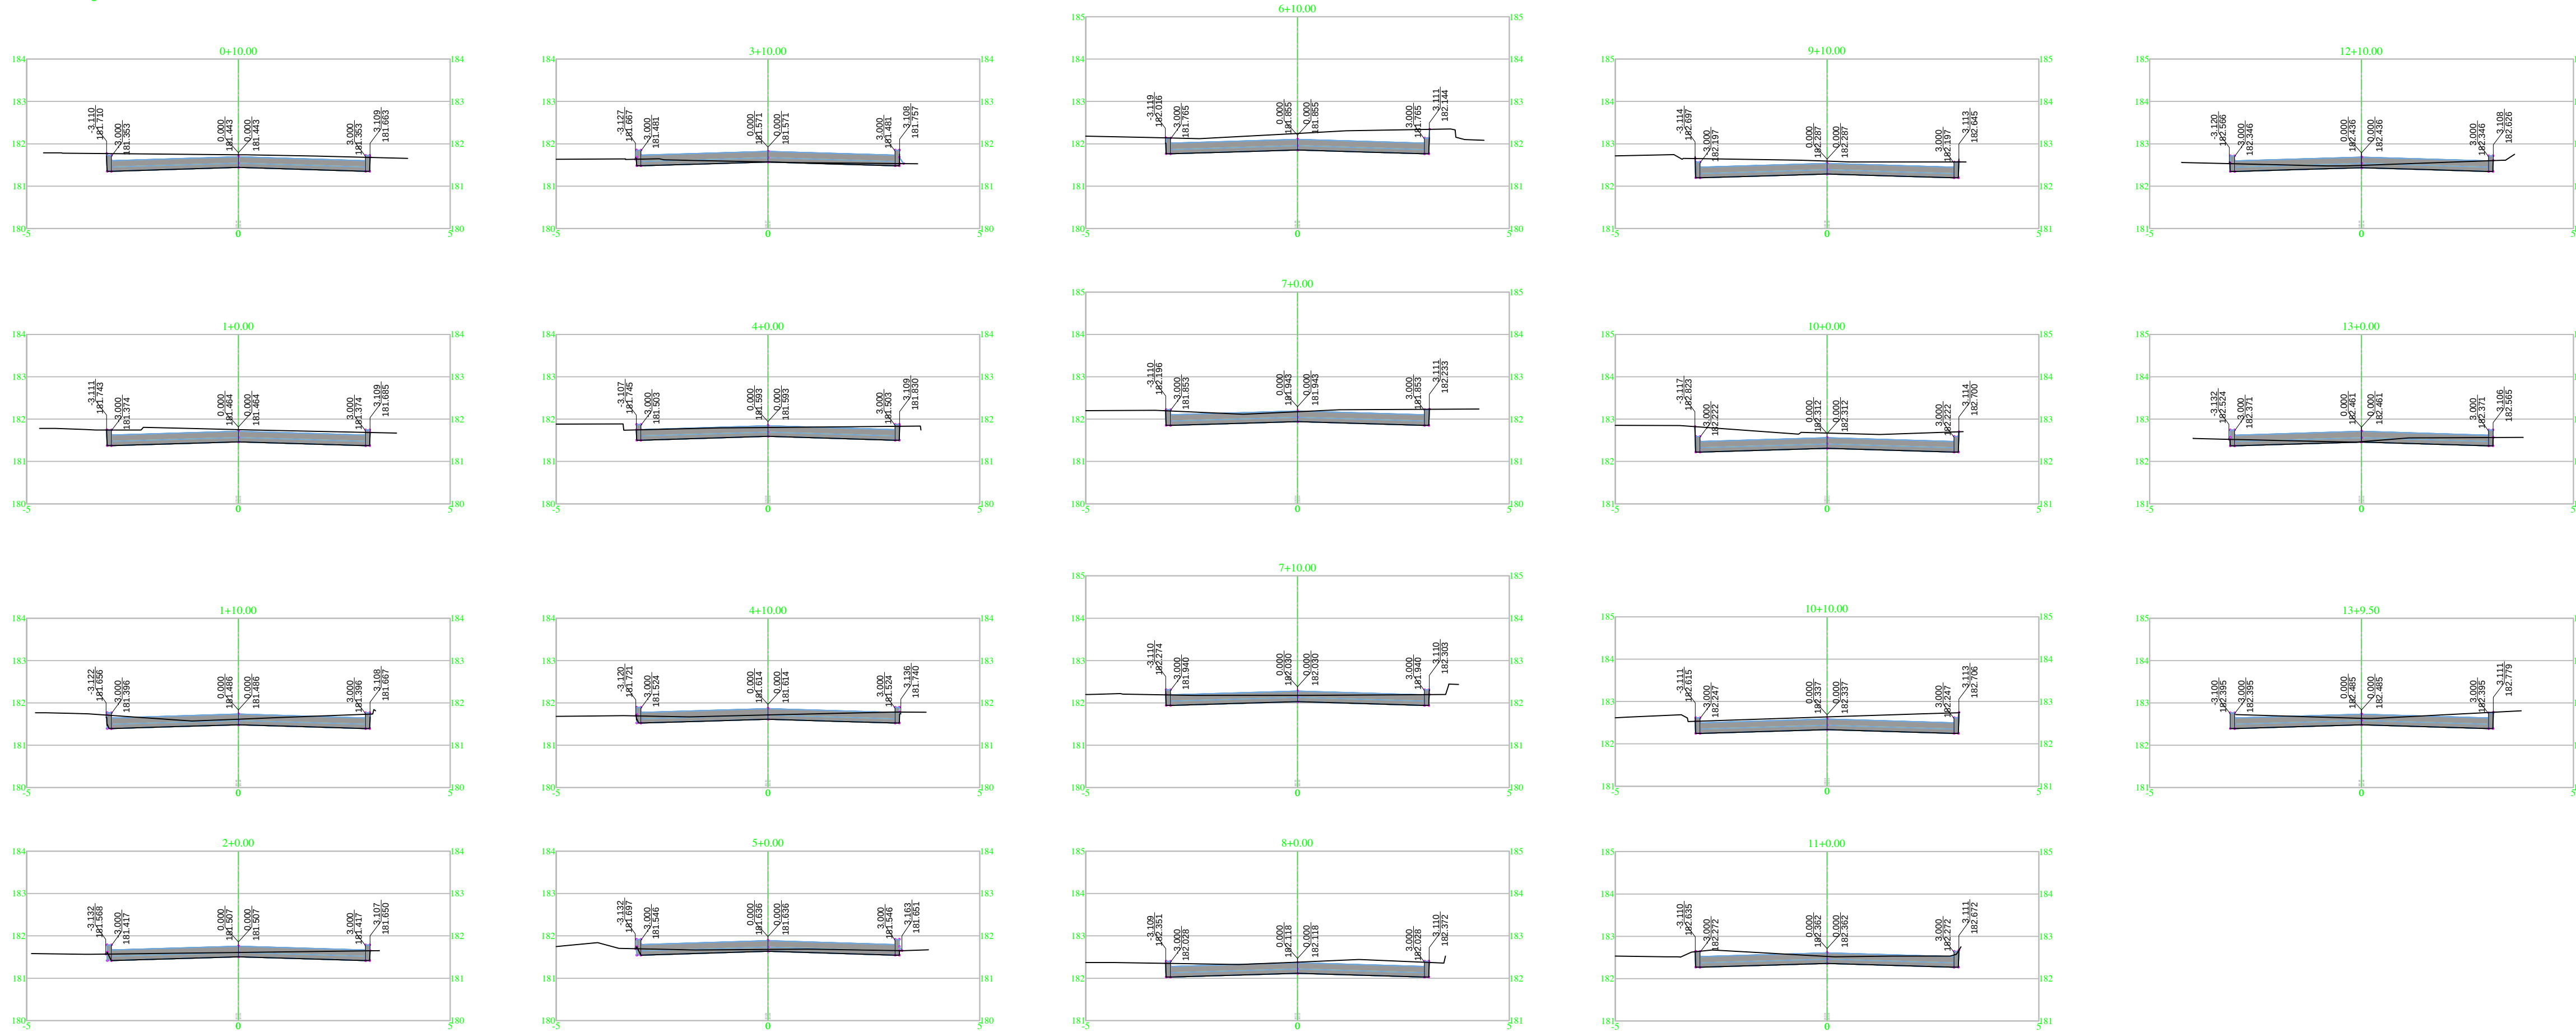

PLANTA DE LOCALIZAÇÃO



VOLUME TOTAL						
Estaca	Área de Corte (m²)	Área de Aterro (m²)	Volum. de Corte (m³)	Volum. de Aterro (m³)	Volum. Corte Acum. (m³)	Volum. Aterro Acum. (m³)
0+00	1.84	0.00	0.00	0.00	0.00	0.00
0+10	2.10	0.00	19.74	0.00	19.74	0.00
1+00	2.03	0.00	20.66	0.00	40.40	0.00
1+10	1.31	0.00	18.67	0.00	57.07	0.00
2+00	0.93	0.00	11.09	0.00	68.16	0.00
3+00	1.42	0.00	14.66	0.00	79.82	0.00
3+10	0.82	0.00	11.19	0.00	91.02	0.00
4+00	0.53	0.00	5.72	0.01	96.74	0.01
4+10	1.56	0.00	9.43	0.01	106.17	0.02
4+20	0.95	0.00	12.53	0.00	118.70	0.02
5+00	0.51	0.00	7.37	0.01	126.07	0.03
5+10	0.68	0.00	5.89	0.02	132.02	0.05
6+00	0.84	0.00	7.82	0.04	139.84	0.09
6+10	2.67	0.00	17.89	0.01	157.74	0.10
7+00	1.79	0.00	22.33	0.00	179.47	0.10
7+10	1.23	0.00	15.12	0.00	194.59	0.10
8+00	1.89	0.00	15.60	0.00	210.19	0.11
8+10	2.67	0.00	22.77	0.00	232.96	0.11
9+00	2.17	0.00	24.21	0.00	257.17	0.11
9+10	2.21	0.00	24.06	0.00	279.18	0.11
10+00	2.98	0.00	24.42	0.00	303.61	0.11
10+10	2.15	0.00	24.01	0.00	327.61	0.11
11+00	1.58	0.00	18.64	0.00	346.25	0.11
11+10	2.31	0.00	19.48	0.00	365.74	0.11
12+00	1.91	0.00	21.14	0.00	386.88	0.11
12+10	0.83	0.00	13.69	0.00	400.57	0.11
13+00	0.83	0.00	7.29	0.00	407.86	0.11
13+10	1.52	0.00	10.21	0.00	418.04	0.11

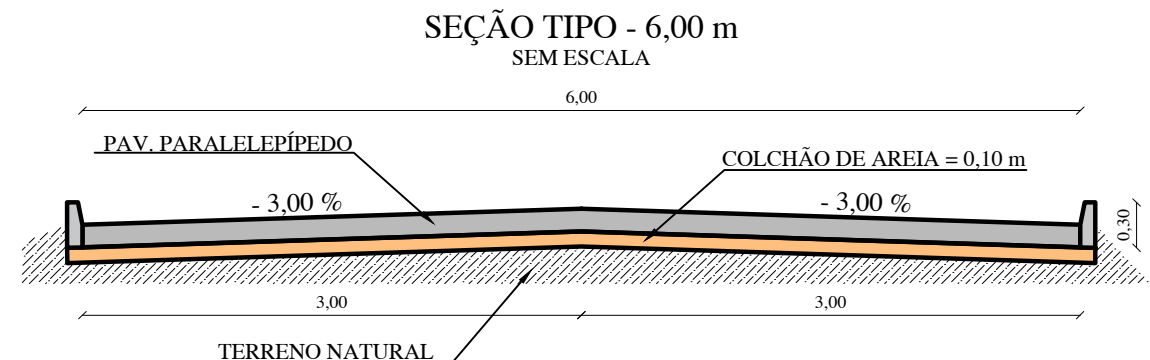

QUADRO DE RUAS				
ORDEM	RUA	COMP(m)	LARGURA(m)	ÁREA(m²)
01	NISBERTE DA CUNHA LIMA	269,50	6,00	1.617,00

MINISTÉRIO DA INTEGRAÇÃO NACIONAL
COMPANHIA DE DESENVOLVIMENTO DOS VALES DO SÃO FRANCISCO E DO PARNALBA
5ª SUPERINTENDÊNCIA REGIONAL

PAVIMENTAÇÃO EM PARALELEPÍPEDO
RUA NISBERTE DA CUNHA LIMA - CENTRO
CAMPO ALEGRE - AL

ENG. RESPONSÁVEL: _____

CHIEF 5º G.R.D.: _____

ORÇ: 0000

DESENHO: RAIMUNDO GOMES

LEVANTAMENTO: RAIMUNDO GOMES

DESENHO Nº: 01/01

ÁREA: 1.617,00 m²

DATA: JUNHO/2018

ESCALA: INDICADAS

REVISÃO: 01

PROJETO: R. Nisberte da Cunha Lima

PROJETO: R. Nisberte da Cunha Lima