



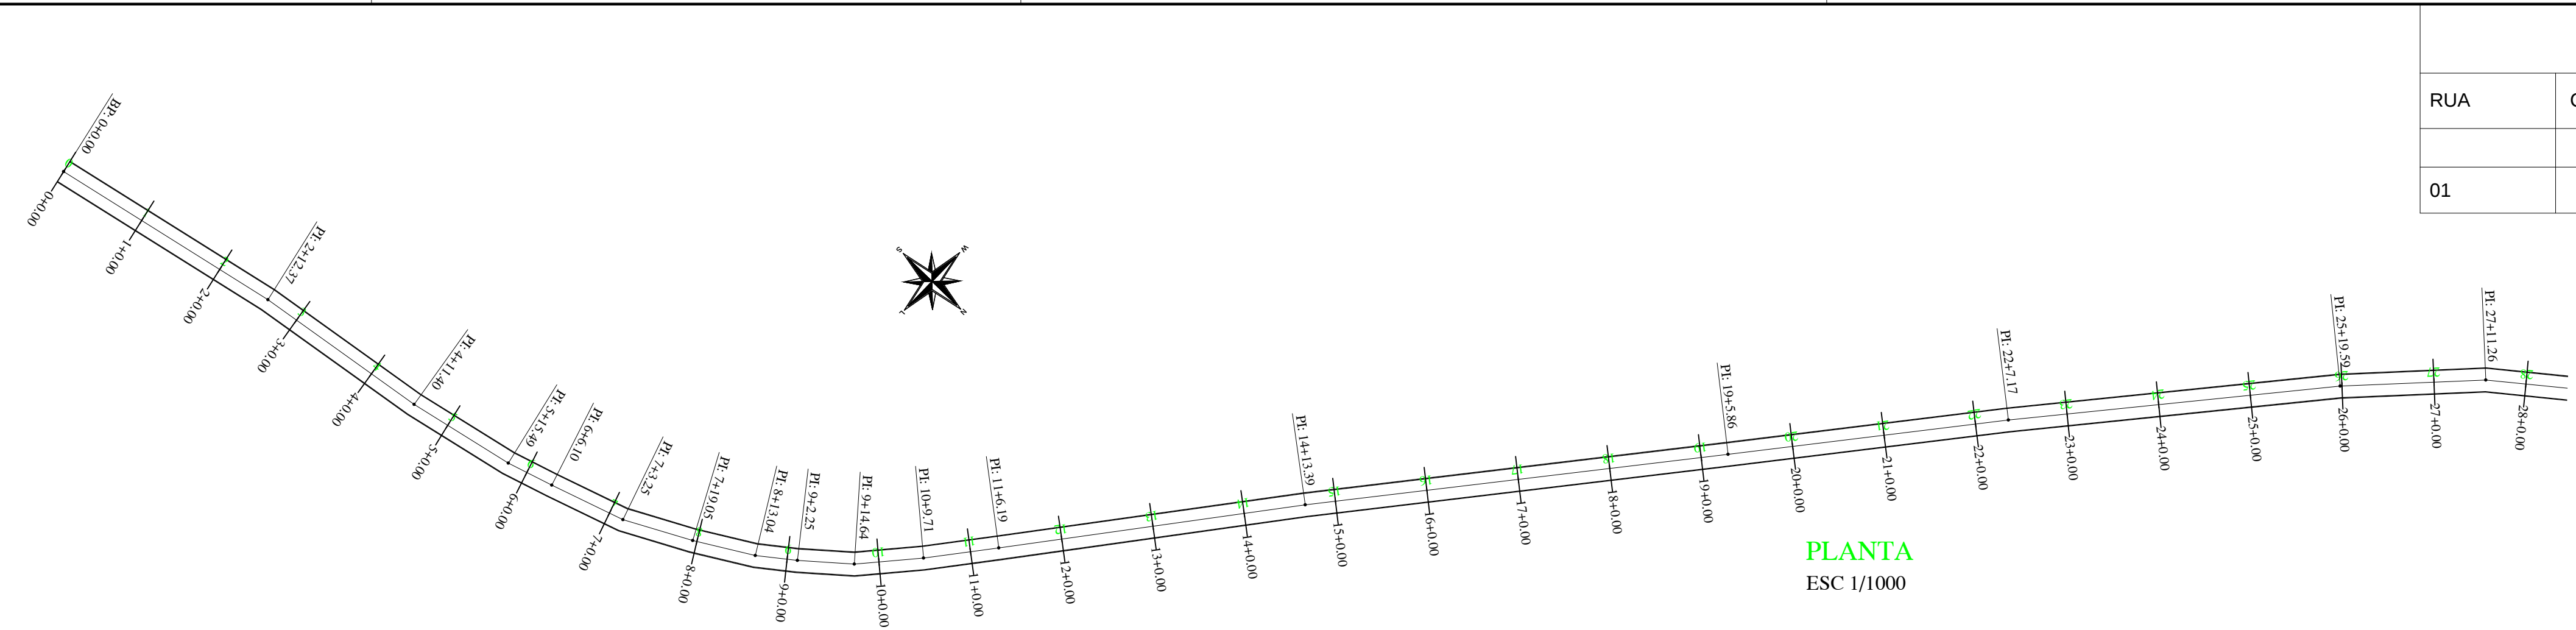

QUADRO DE RUAS							
RUA	COMPR. (M)	LARG. (M)	ÁREA (M²)	MEIO FIO (M)	COORDENADAS		
					ZONA	INÍCIO	FIM
01	1.153,18	5,00	5.765,90	2.311,36	24L	N 8941523,0135 E 775112,9705	N 8942417,9892 E 774517,5601

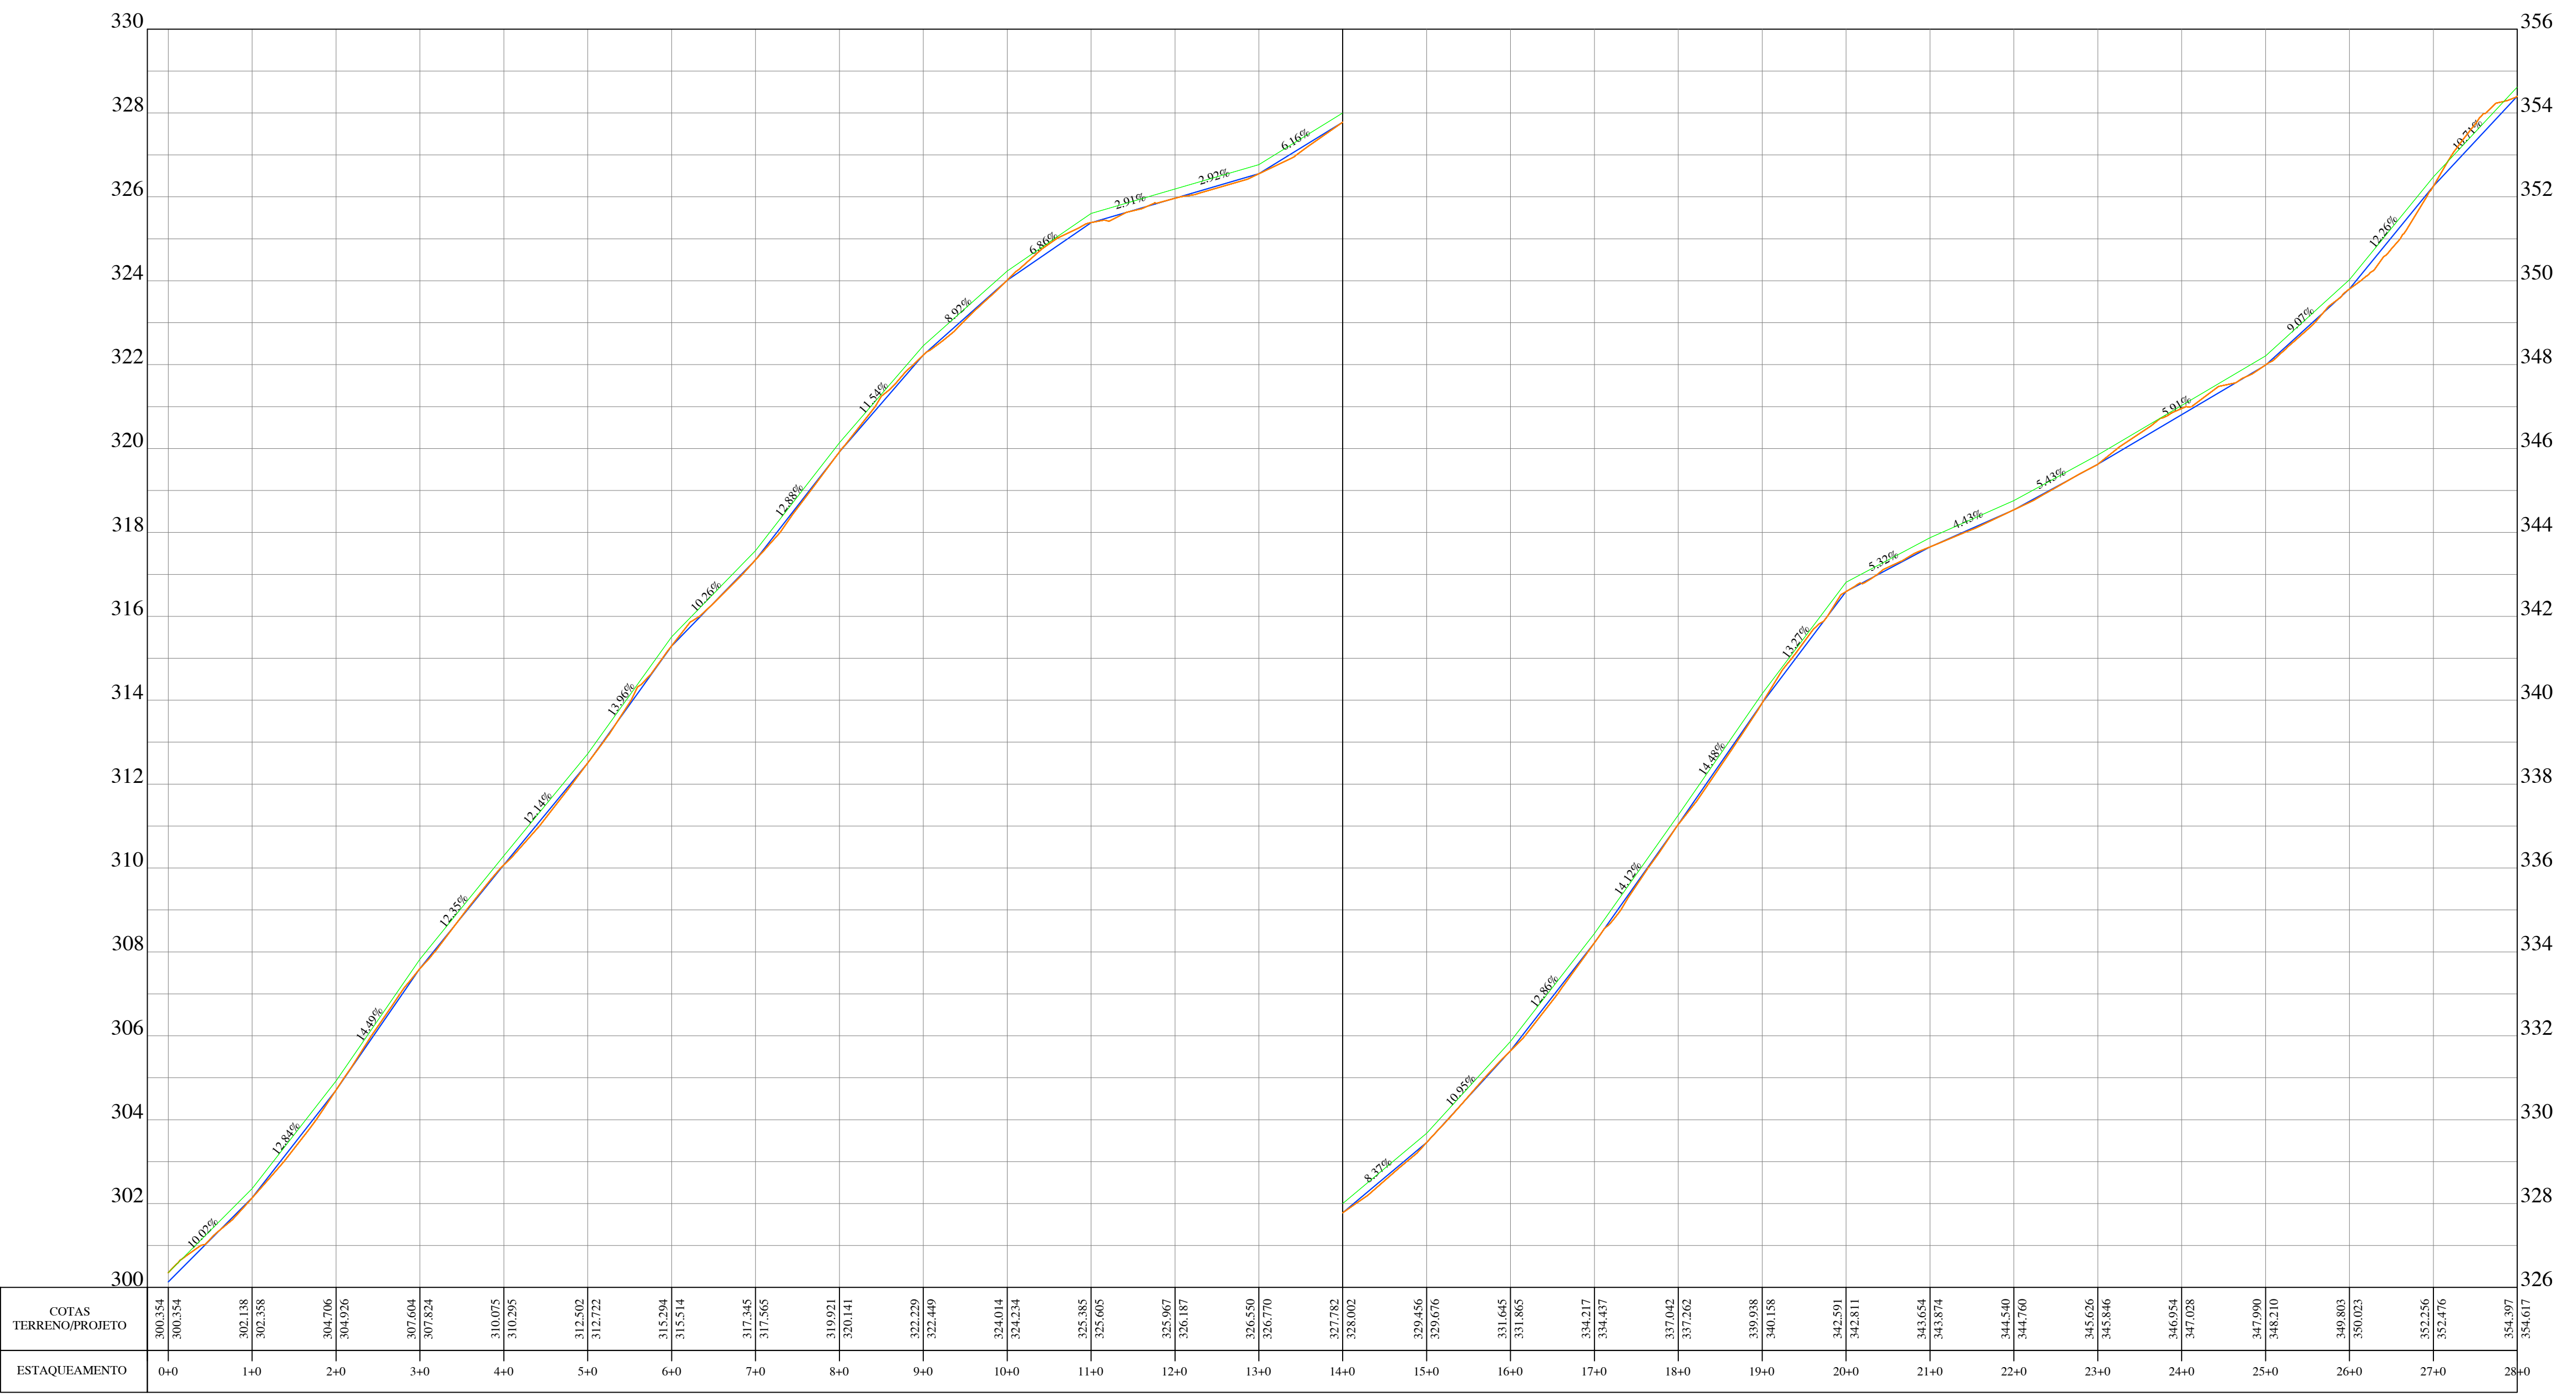

REVISÃO				CODEVASF		DESENHO DE REFERÊNCIA		NOTAS	VISTO E ACEITO ESTA ACEITAÇÃO NÃO ISENTA A CONTRATADA DAS RESPONSABILIDADES E OBRIGAÇÕES CONTIDAS NO CONTRATO	5º GRD/UEP	CODEVASF  MINISTÉRIO DA INTEGRAÇÃO NACIONAL COMPANHIA DE DESENVOLVIMENTO DOS VALES DO SÃO FRANCISCO E DO PARNAÍBA 5ª SUPERINTENDÊNCIA REGIONAL	
Nº	DATA	DESCRIÇÃO	EXECUTADO POR	APROVADO POR	ACEITO	DATA	TÍTULO					NÚMERO