


QUADRO DE RUAS							
RUA	COMPR. (M)	LARG. (M)	ÁREA (M²)	MEIO FIO (M)	COORDENADAS		
					ZONA	INÍCIO	FIM
01	1.153,18	5,00	5.765,90	2.311,36	24L	N 8941523.0135	N 8942417.9892
						E 775112,9705	E 774517,5601

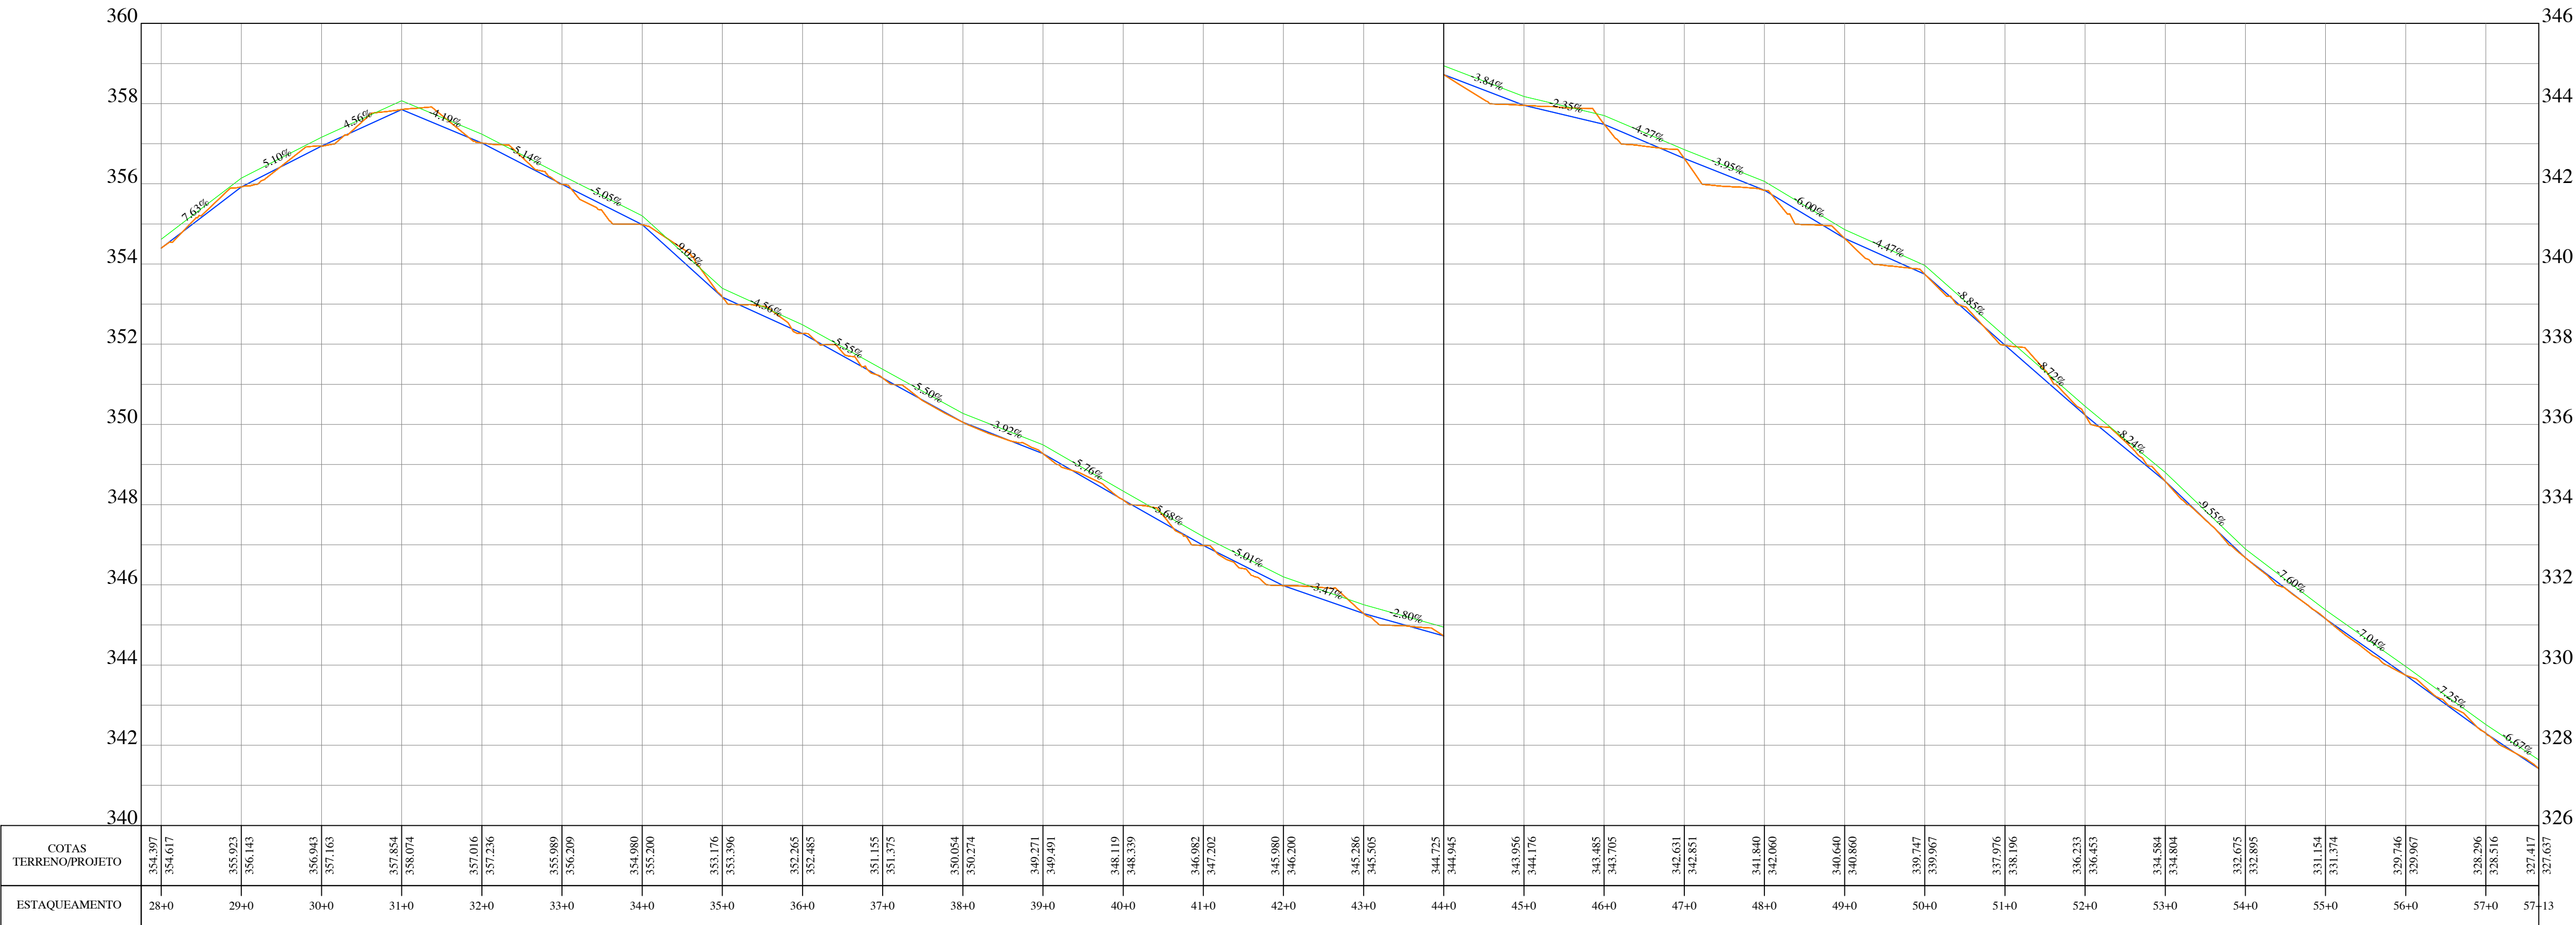

REVISÃO				CODEVASF		DESENHO DE REFERÊNCIA		NOTAS	VISTO E ACEITO ESTA ACEITAÇÃO NÃO ISENTA A CONTRATADA DAS RESPONSABILIDADES E OBRIGAÇÕES CONTIDAS NO CONTRATO	5ª GRD/UEP	CODEVASF MINISTÉRIO DA INTEGRAÇÃO NACIONAL COMPANHIA DE DESENVOLVIMENTO DOS VALES DO SÃO FRANCISCO E DO PARNAÍBA 5ª SUPERINTENDÊNCIA REGIONAL	
Nº	DATA	DESCRIÇÃO	EXECUTADO POR	APROVADO POR	ACEITO	DATA	TÍTULO					NÚMERO
									ANALISADO	TOPOGRAFIA	RAONI LEÃO	07/2018
									DESENHO	TOPOGRAFIA	RAONI LEÃO/CICERO GOMES	07/2018
									PROJETO			
									DESENHO PROJETO	CICERO GOMES	01/2019	
									VISTO	APROVAÇÃO		
ÁREA TERRENO:				ÁREA CONSTRUÇÃO:		ESCALA:		FOLHA:		02/03		
						INDICADA						