



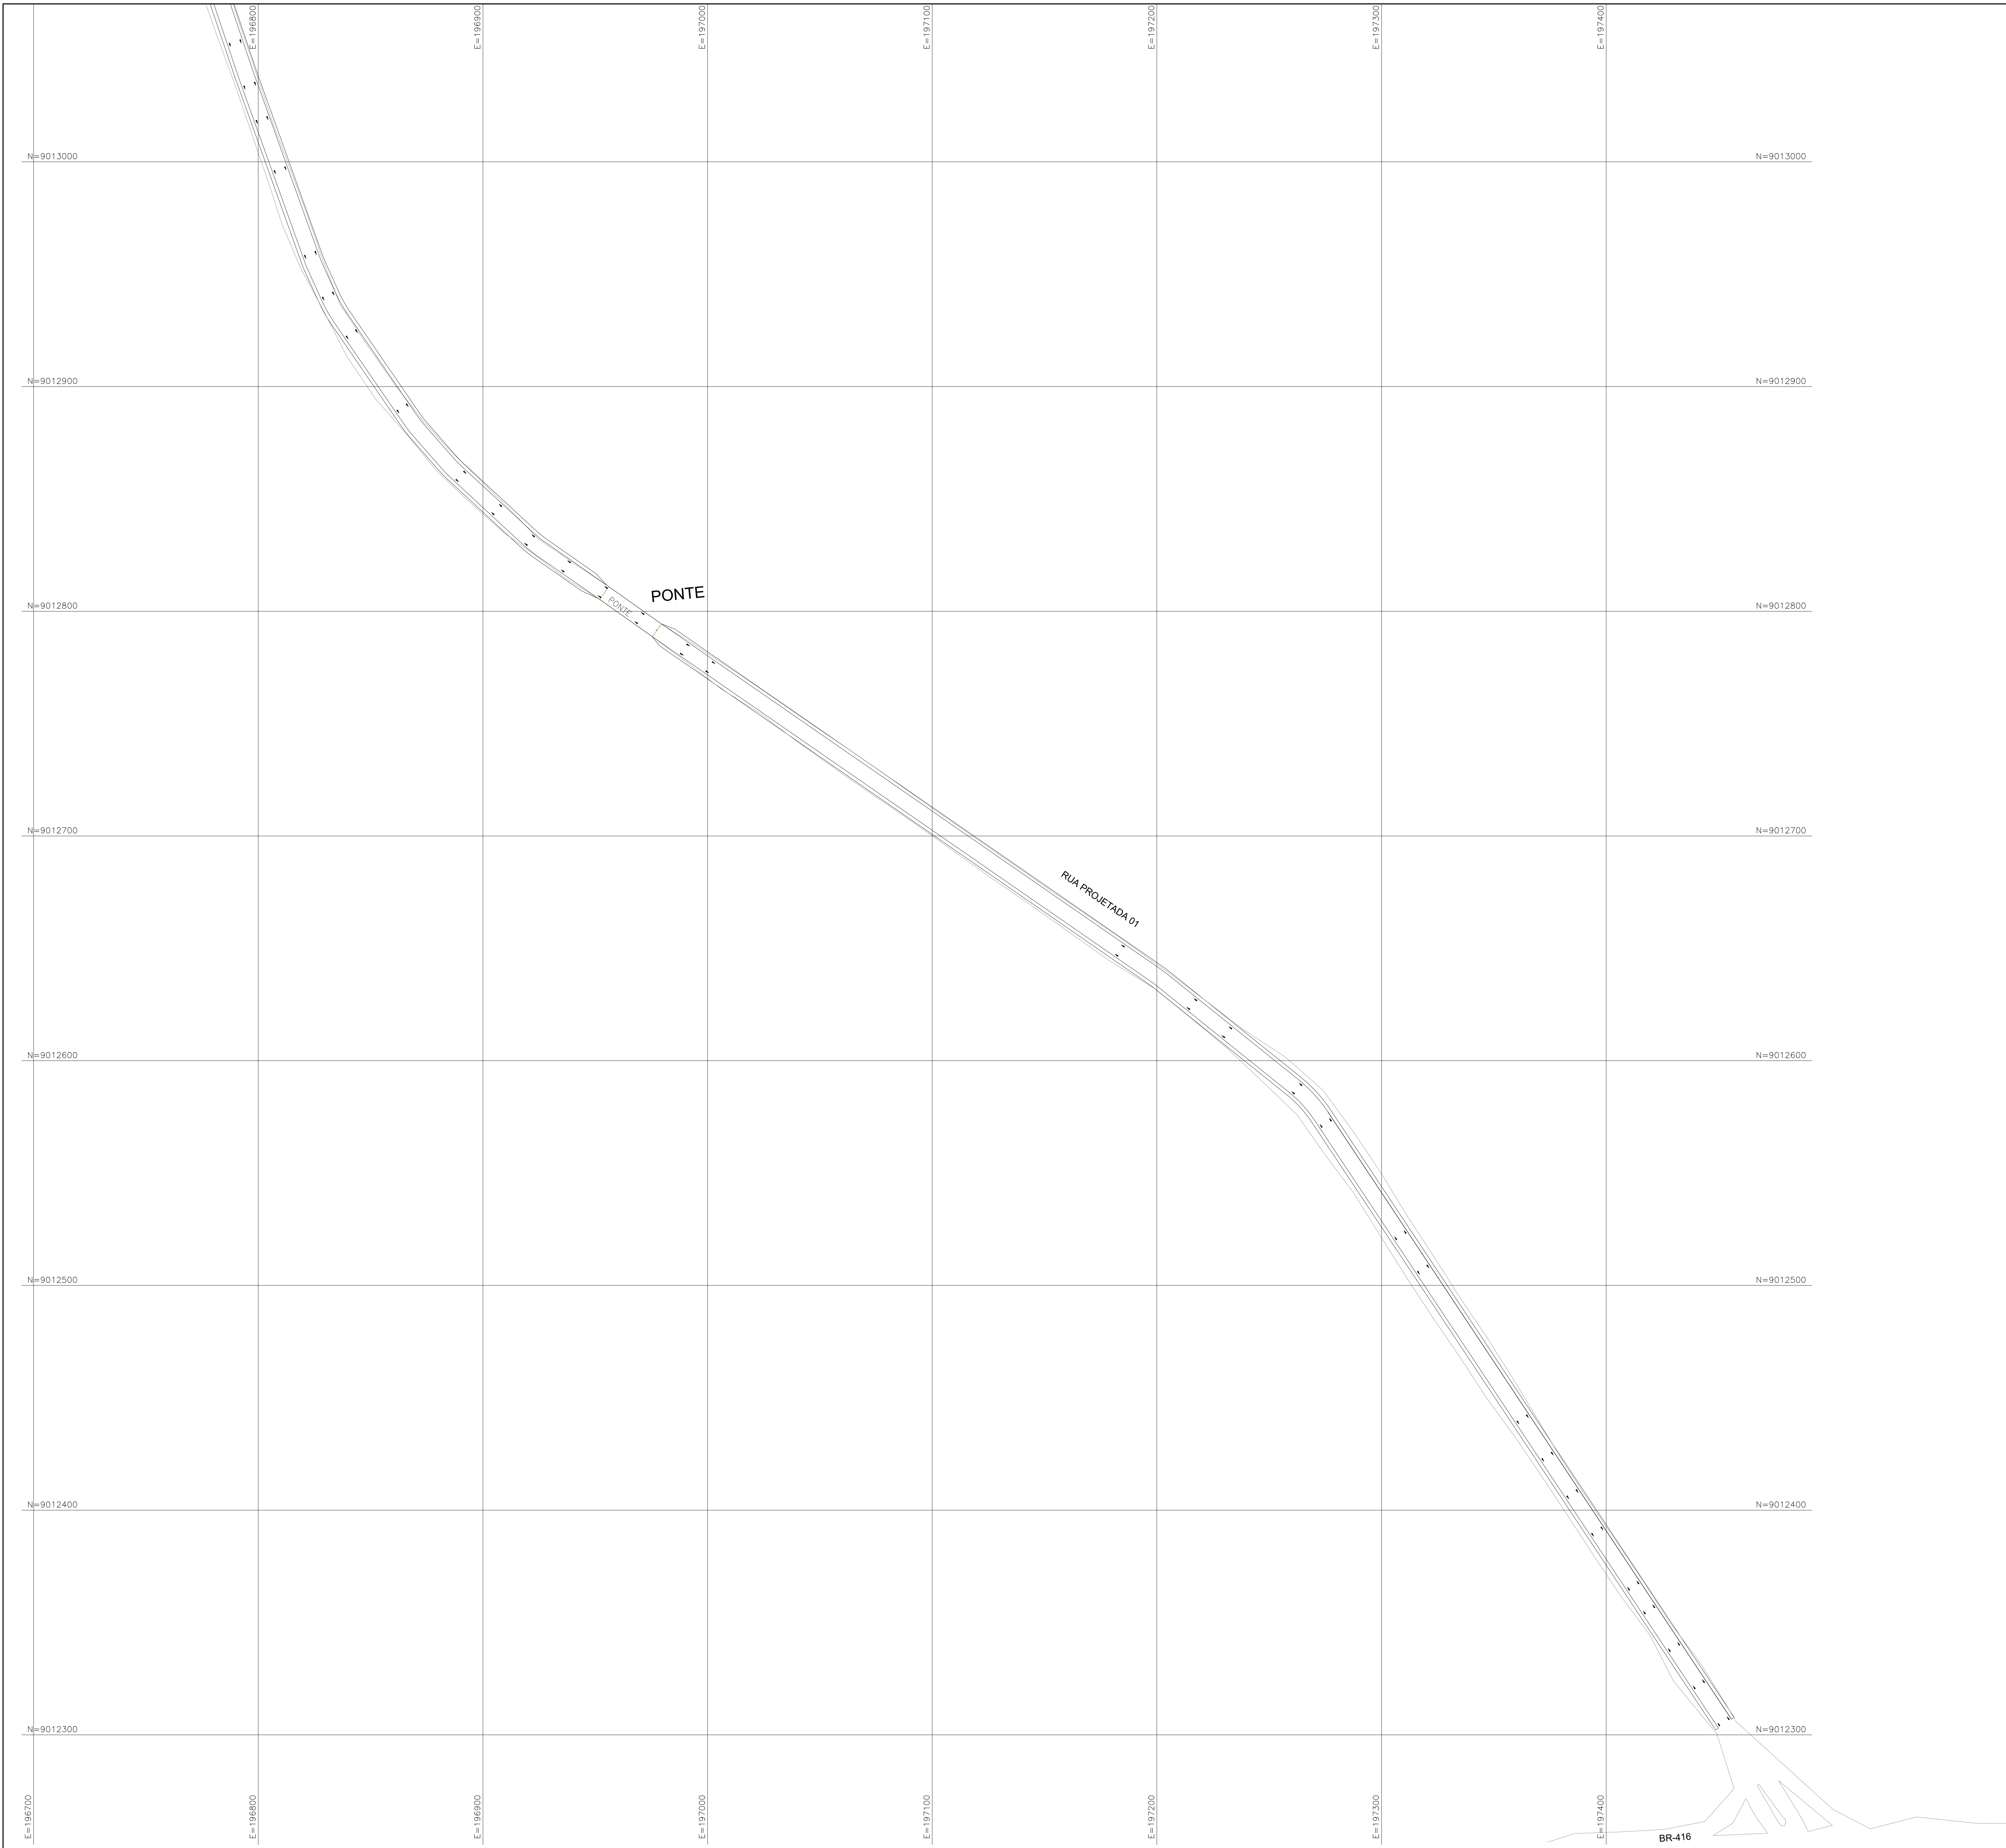

- SARJETÃO
- MEIO FIO E SARJETA
- DISSIPADOR DE ENERGIA
- CONJUNTO SAIDA DE ÁGUA E DESCIDA D'ÁGUA (EDA E DAR)
- ESCOAMENTO SUPERFICIAL

MAPA DE LOCALIZAÇÃO
Escala Livre

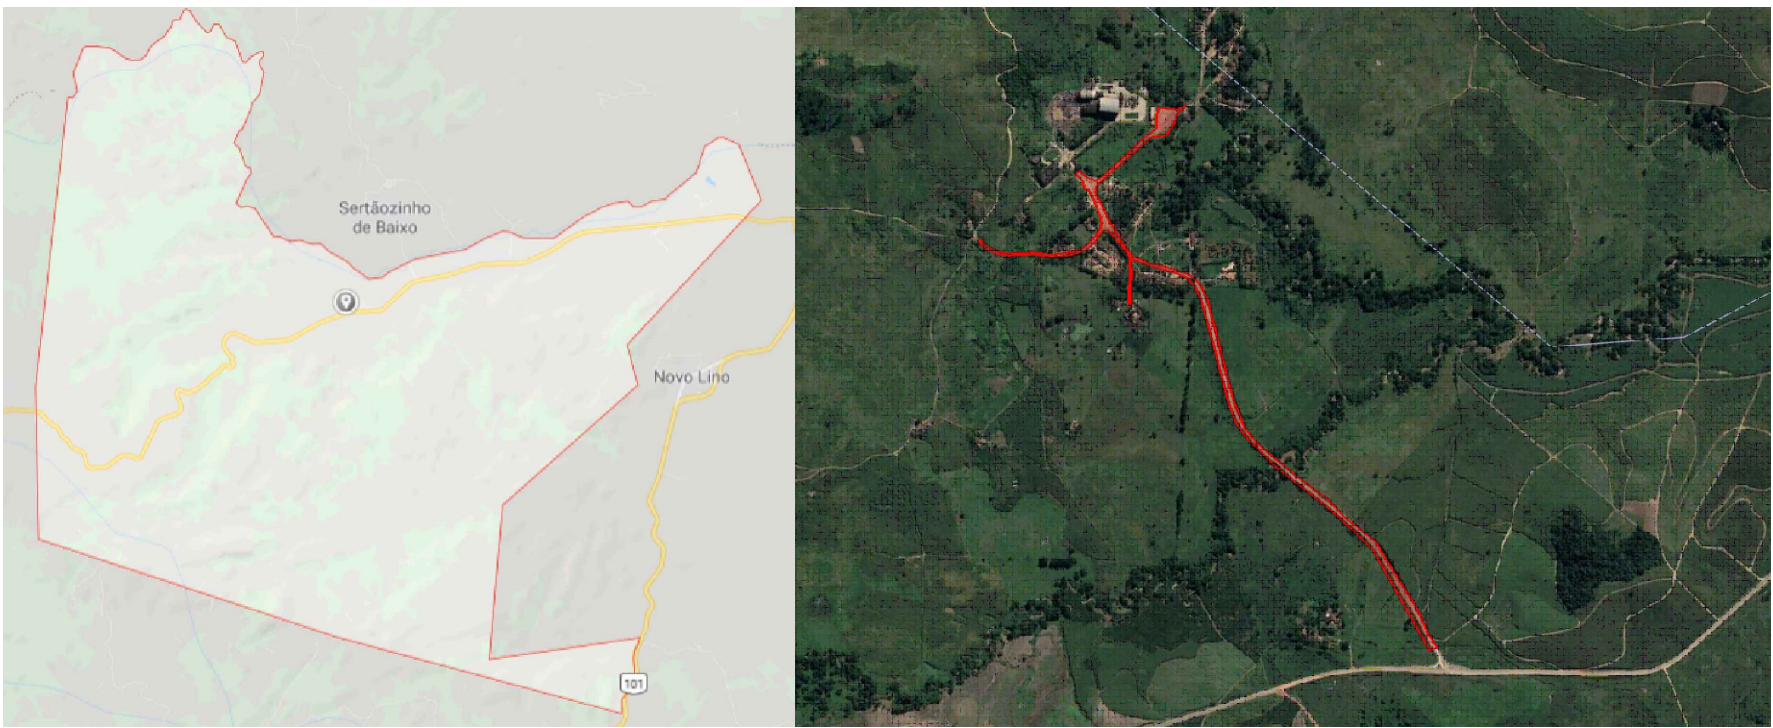

		Contrato	
PREFEITURA MUNICIPAL DE COLÔNIA LEOPOLDINA		Resp. Téc. Diego Barros de Moura Peixoto Engenheiro Civil REGISTRO-CREA 0214061604	
OBRA PAVIMENTAÇÃO ASFÁLTICA DE DIVERSAS RUAS			
DESENHO PROJETO DE DRENAGEM Esquema Geral			
DATA	09/2019	SETOR	Civil
ENDEREÇO DA OBRA Colônia Leopoldina - AL		ESCALA	1:1000
ARQUIVO PAV- COL- DRENAGEM 01		FOLHA	11