



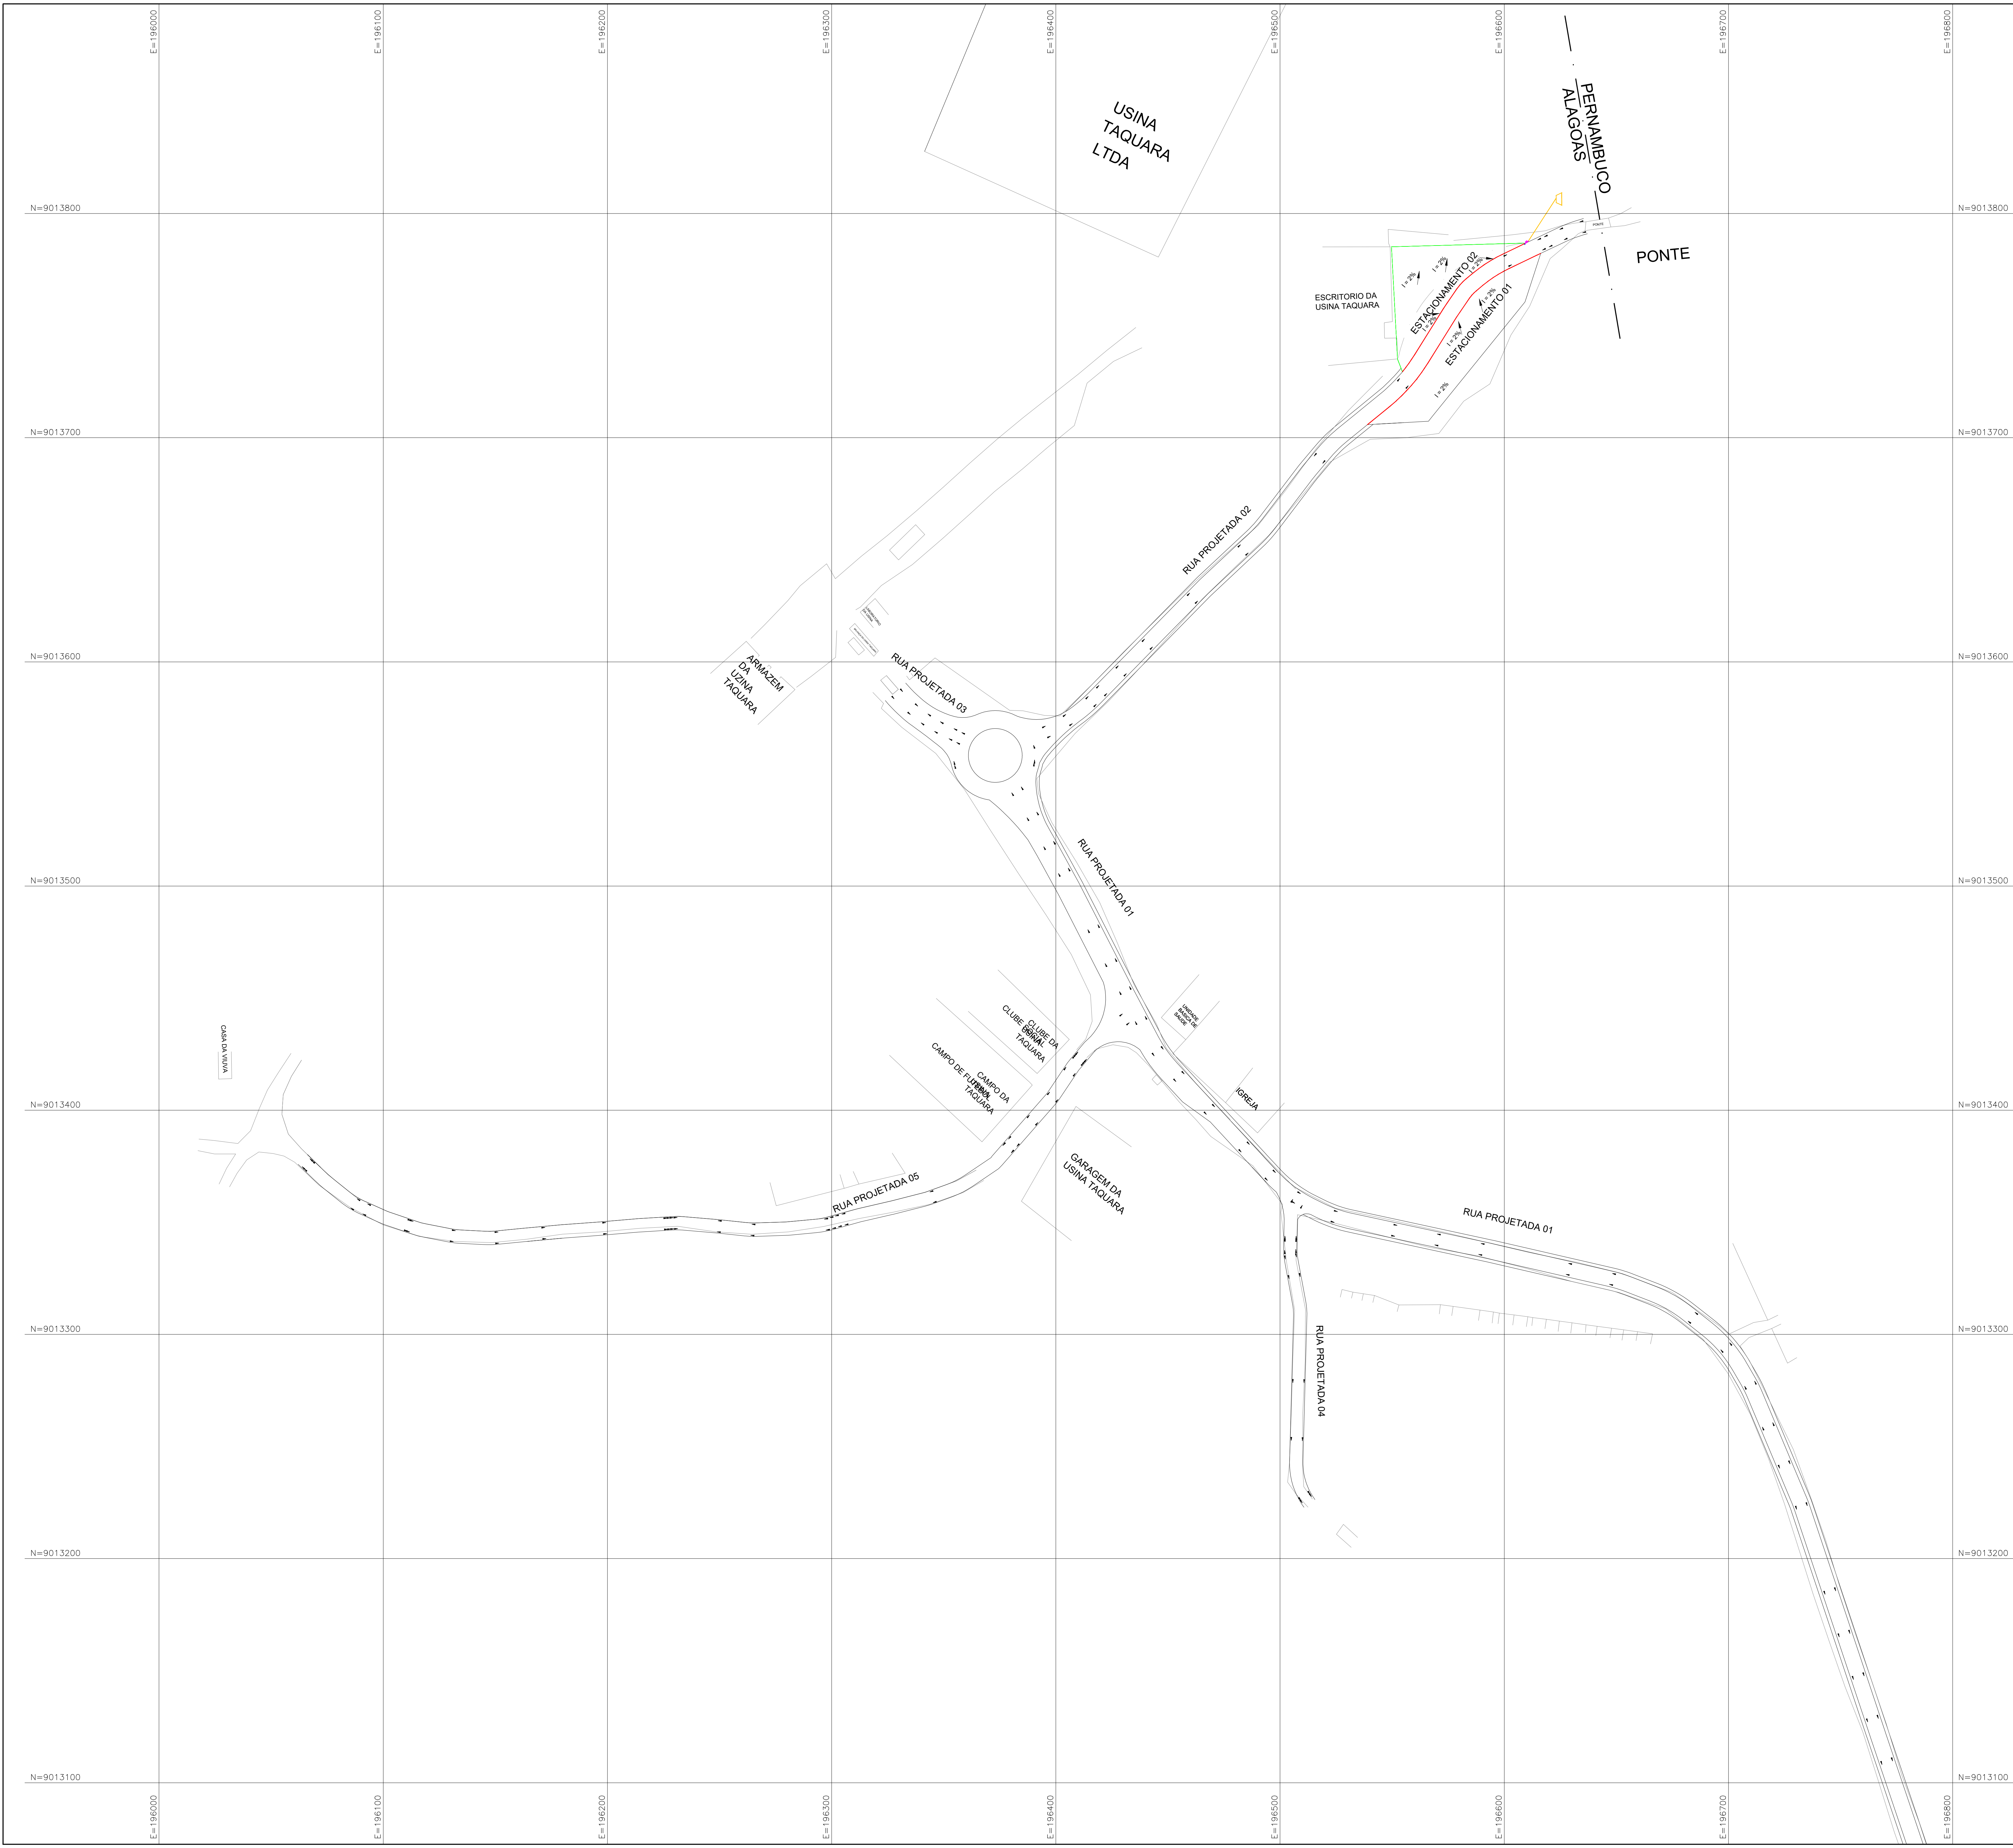

- SARJETÃO
- MEIO FIO E SARJETA
- DISSIPADOR DE ENERGIA
- CONJUNTO SAIDA DE ÁGUA E DESCIDA D'ÁGUA (EDA E DAR)
- ESCOAMENTO SUPERFICIAL

MAPA DE LOCALIZAÇÃO
Escala Livre

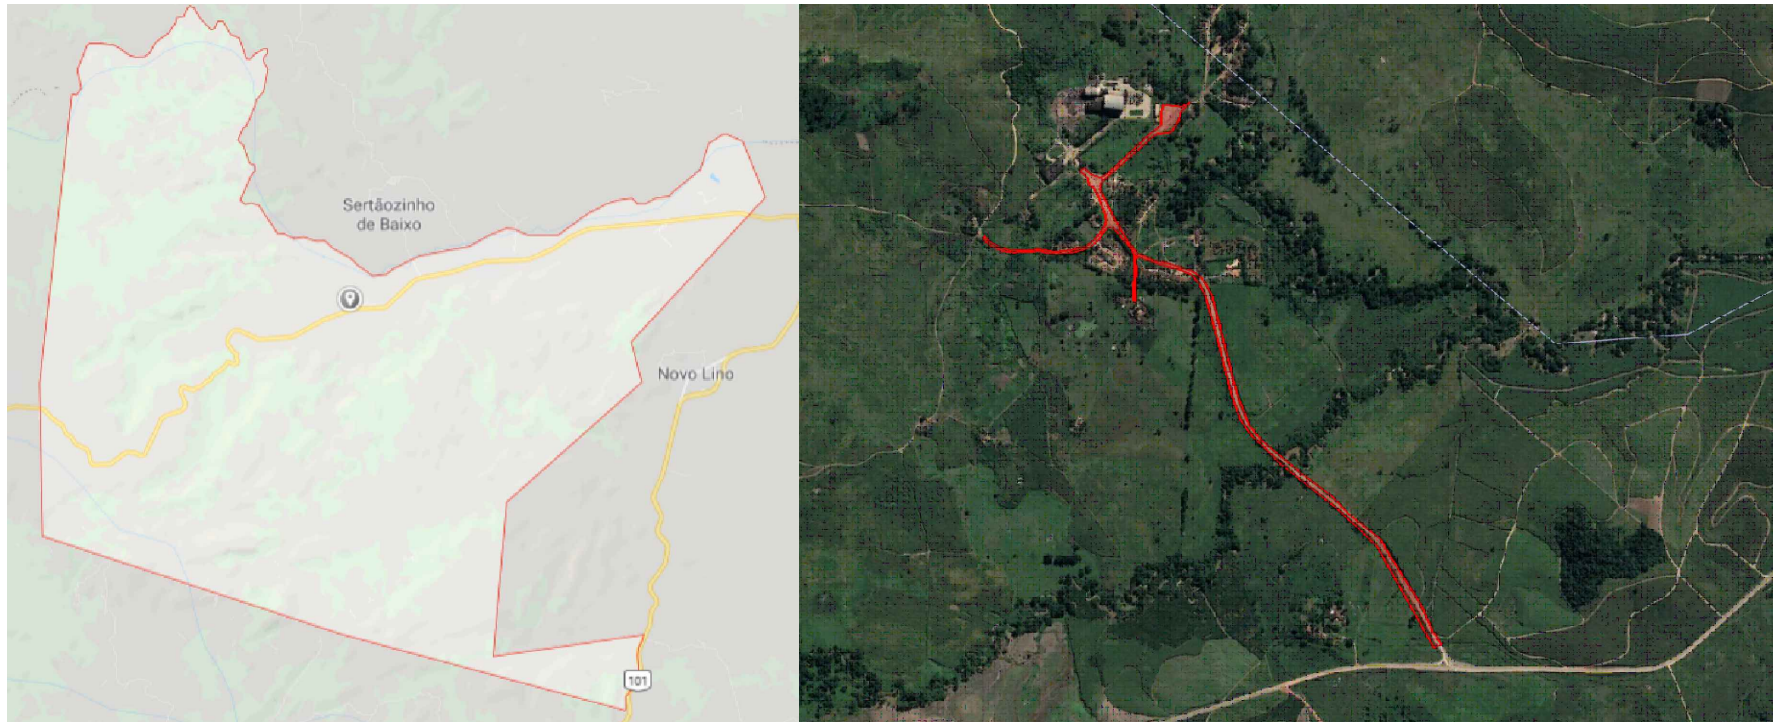

 PREFEITURA MUNICIPAL DE COLÔNIA LEOPOLDINA		Contrato Resp. Téc. Diego Barros de Moura Peixoto Engenheiro Civil REGISTRO-CREA 0214061604
OBRA PÁVIMENTAÇÃO ASFÁLTICA DE DIVERSAS RUAS		
DESENHO PROJETO DE DRENAGEM Esquema Geral		
DATA 09/2019	SETOR Civil	ESCALA 1:1000
ENDEREÇO DA OBRA Colônia Leopoldina - AL		
ARQUIVO PAV- COL- DRENAGEM 02		FOLHA 12