



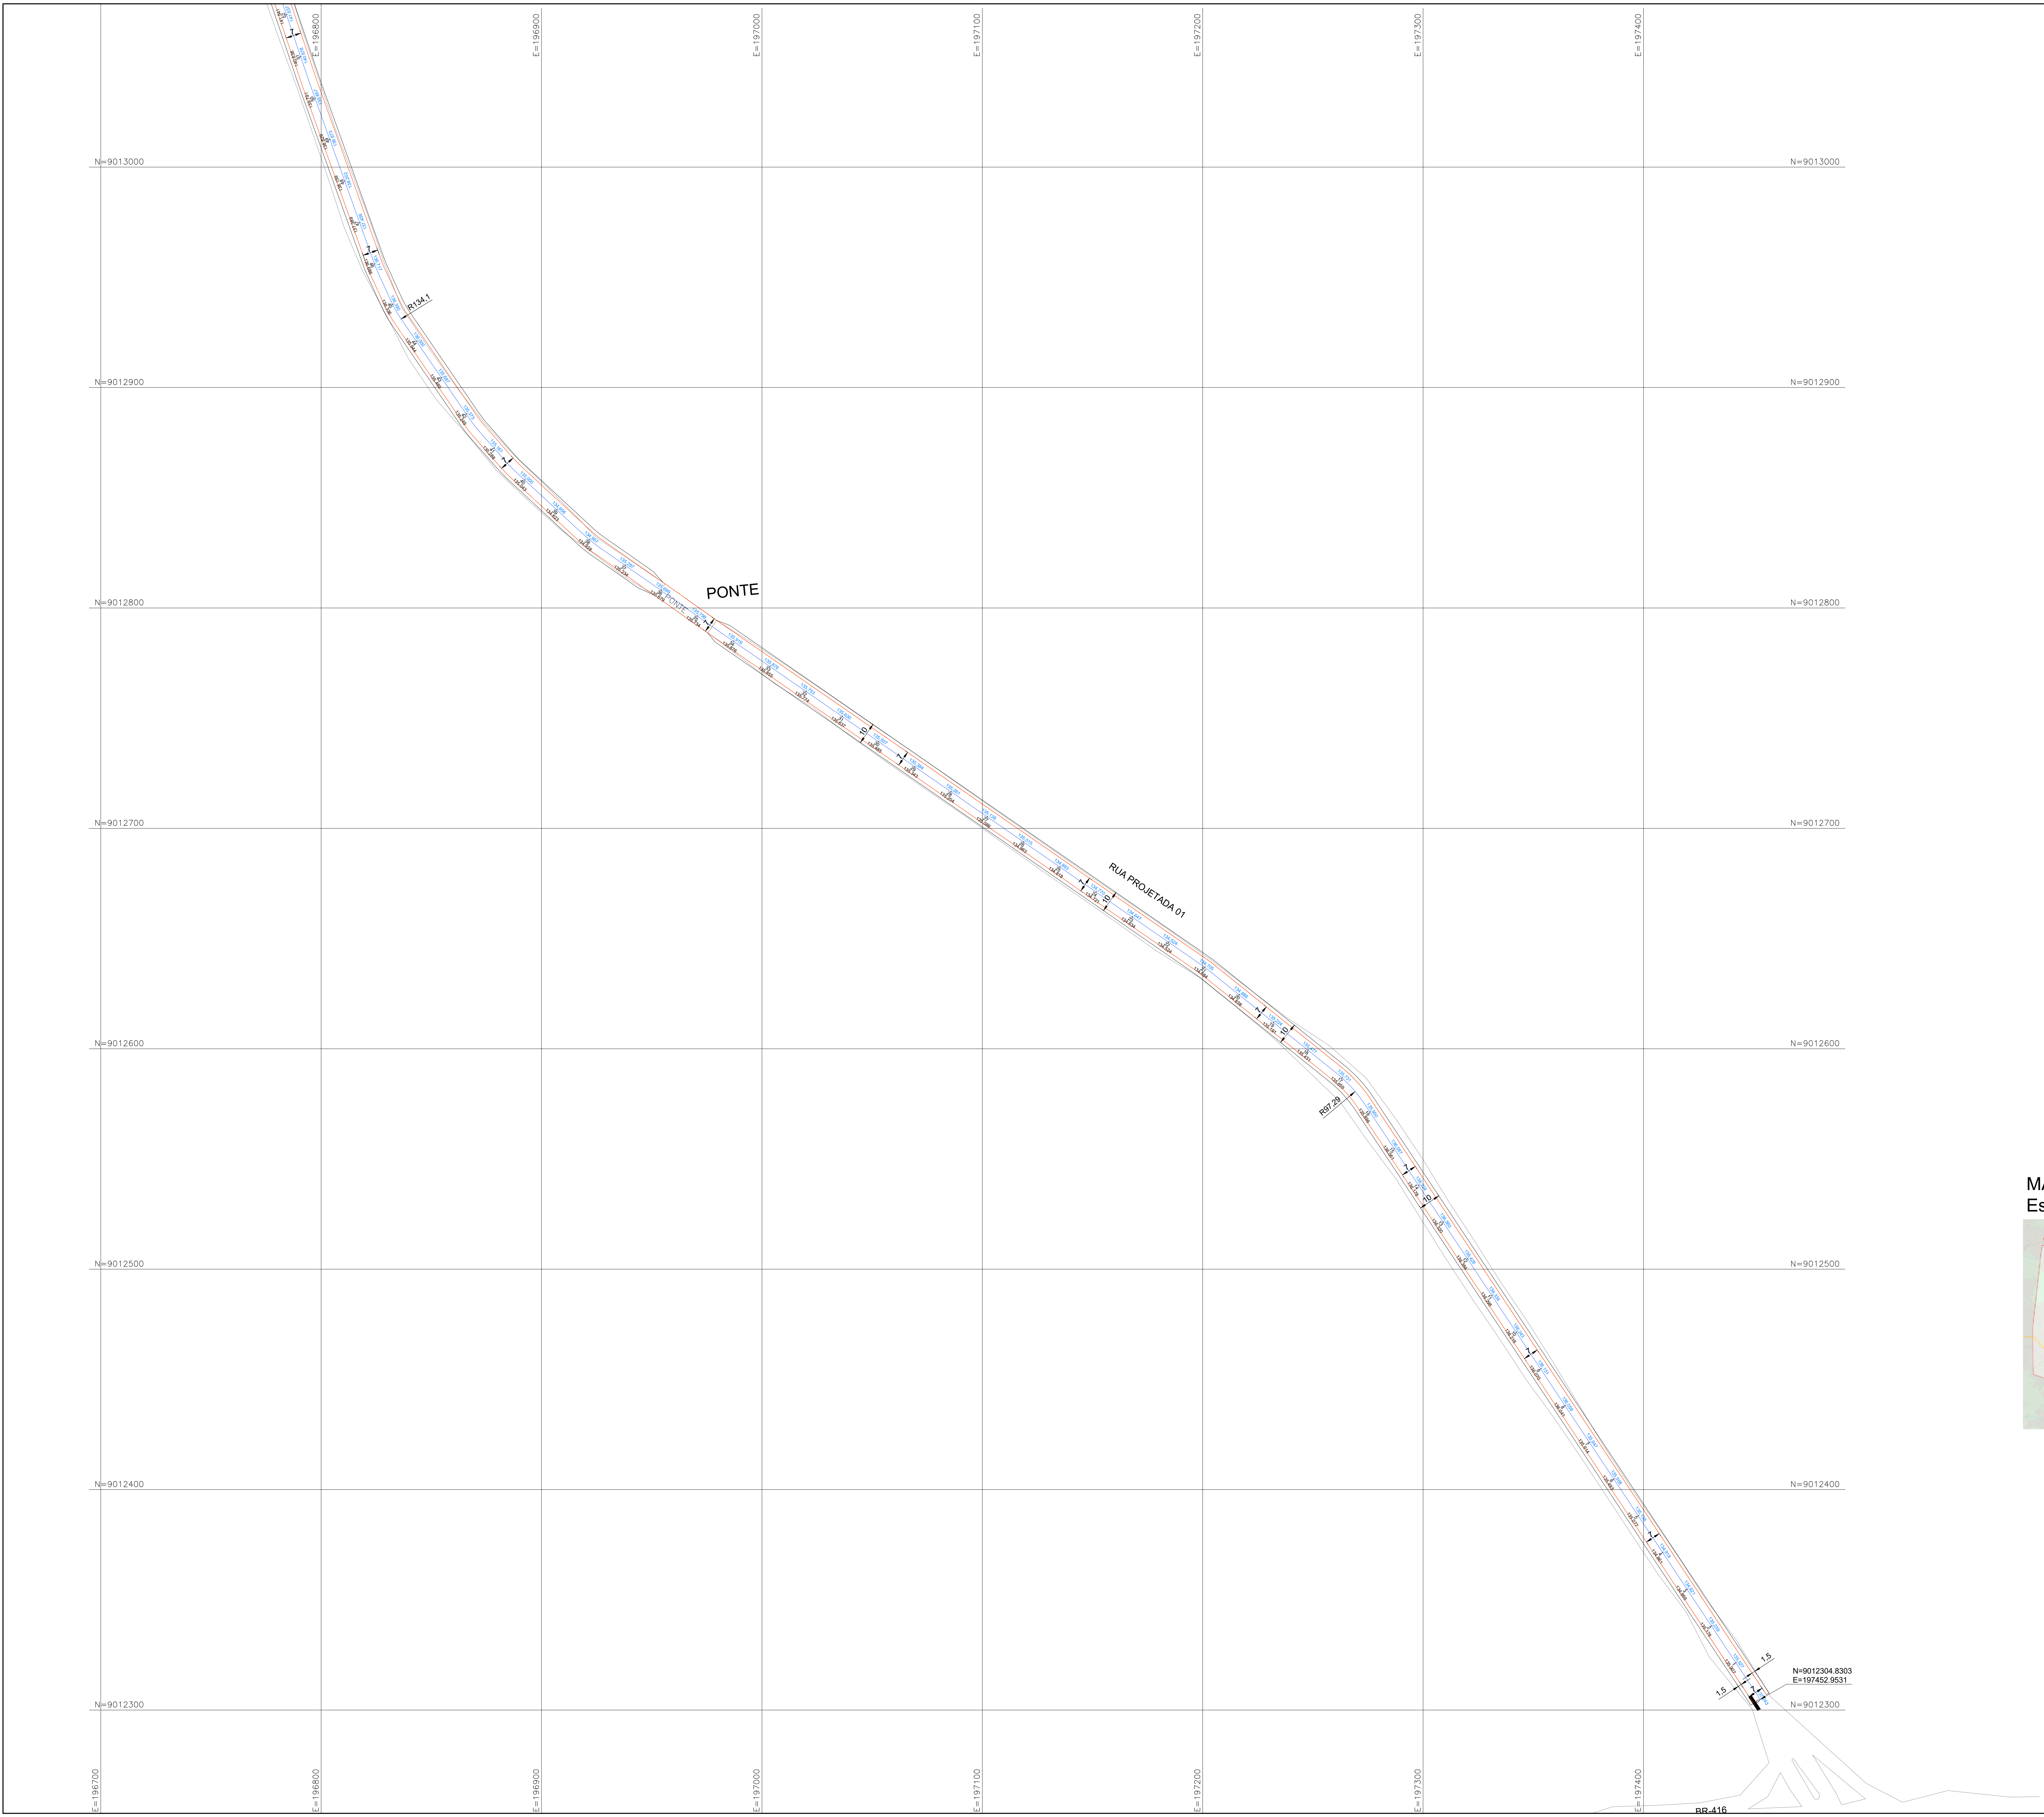

MAPA DE LOCALIZAÇÃO
Escala Livre

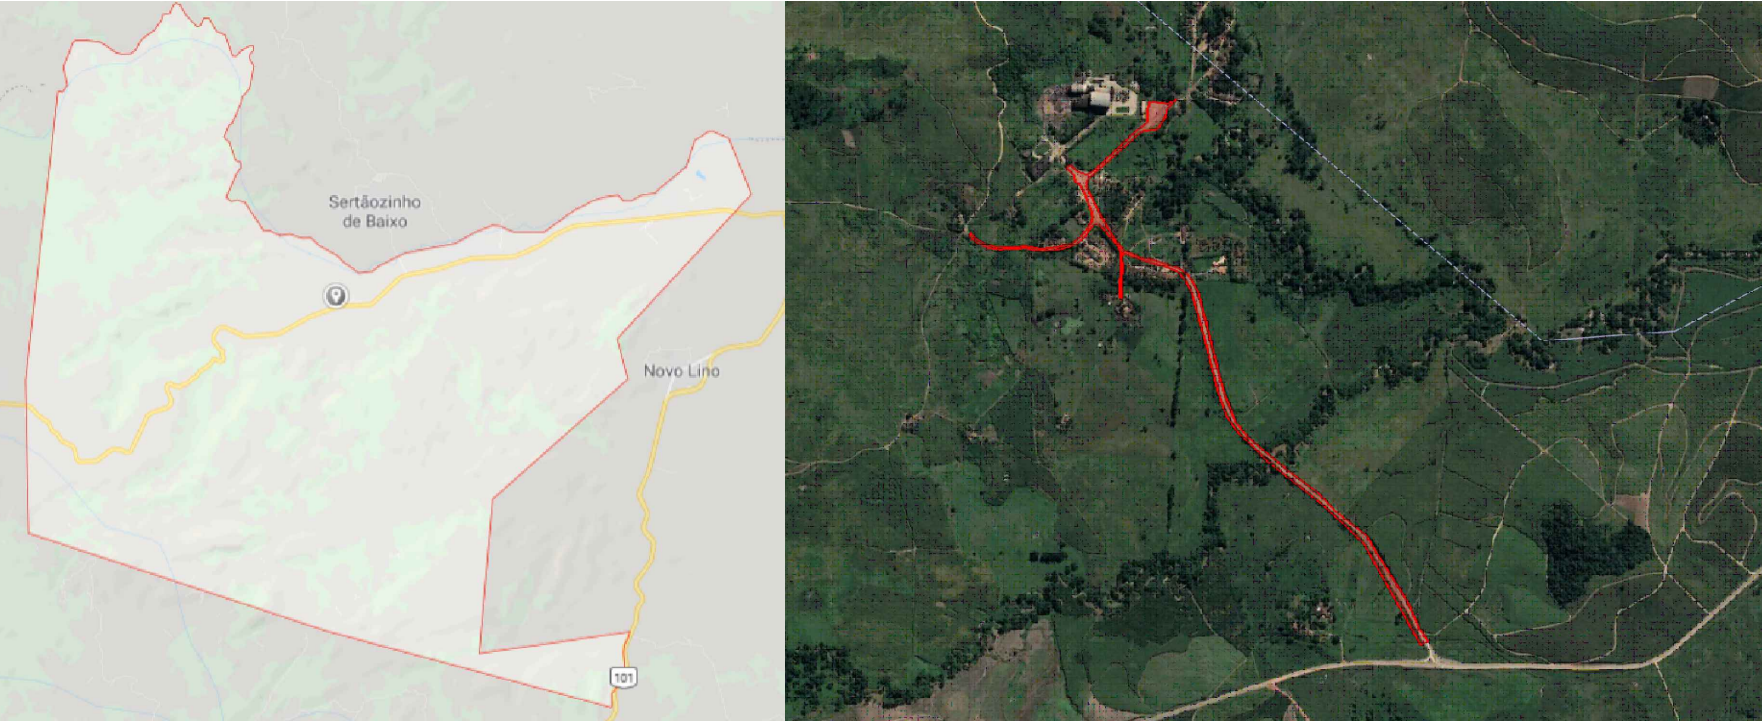

 PREFEITURA MUNICIPAL DE COLÔNIA LEOPOLDINA		Contrato Resp. Téc. Diego Barros de Moura Peixoto Engenheiro Civil REGISTRO-CREA 0214061604
OBRA PAVIMENTAÇÃO ASFÁLTICA DE DIVERSAS RUAS		
DESENHO PROJETO GEOMÉTRICO		
DATA 09/2019	SETOR Civil	ESCALA 1:1000
ENDEREÇO DA OBRA Colônia Leopoldina - AL		
ARQUIVO PAV- COL- GEOMÉTRICO 02		FOLHA 05