


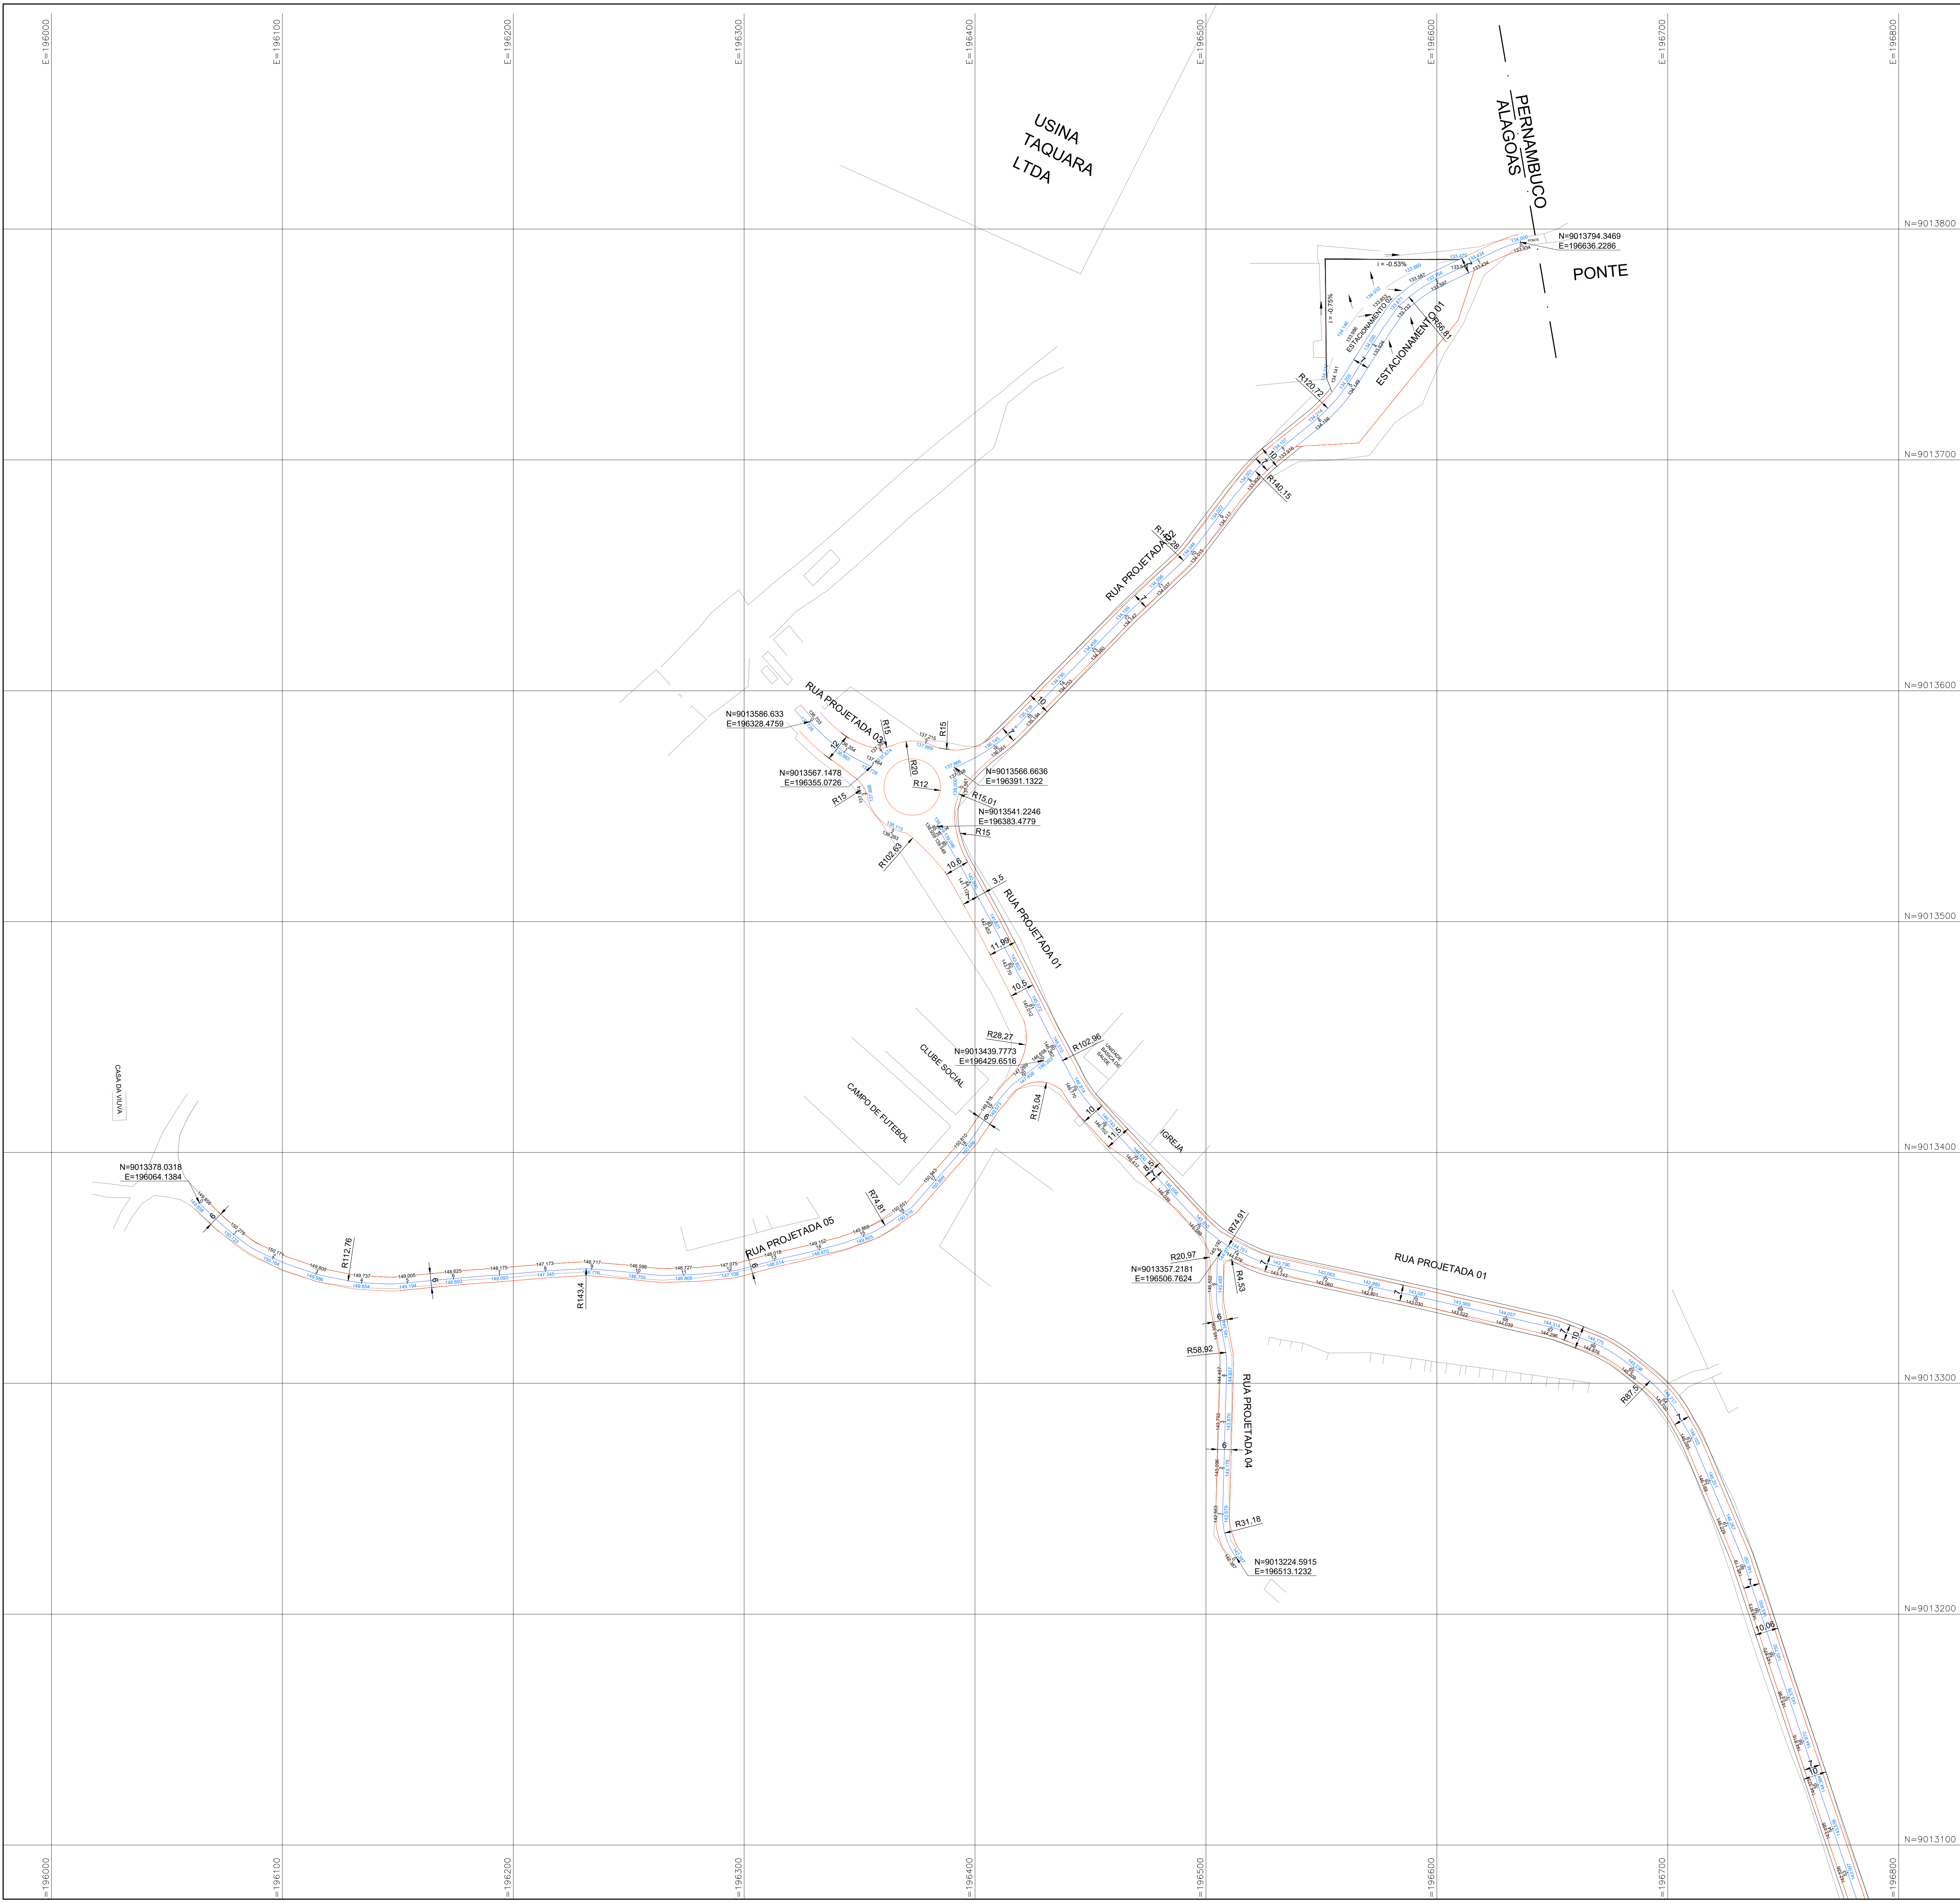

PAVIMENTAÇÃO ASFÁLTICA

PAVIMENTAÇÃO EM PEDRA GRANÍTICA

133.704

- COTA GREIDE

■

- ESTAÇÃO

133.597

- COTA TERRENO



		Contrato	
PREFEITURA MUNICIPAL DE COLÔNIA LEOPOLDINA		Resp. Téc. Diego Barros de Moura Peixoto Engenheiro Civil REGISTRO-CREA 0214061604	
OBRA PAVIMENTAÇÃO ASFÁLTICA DE DIVERSAS RUAS			
DESENHO PROJETO GEOMÉTRICO			
DATA 09/2019	SETOR Civil	ESCALA 1:1000	
ENDEREÇO DA OBRA Colônia Leopoldina - AL			
ARQUIVO PAV- COL- GEOMÉTRICO 021		FOLHA 06	