



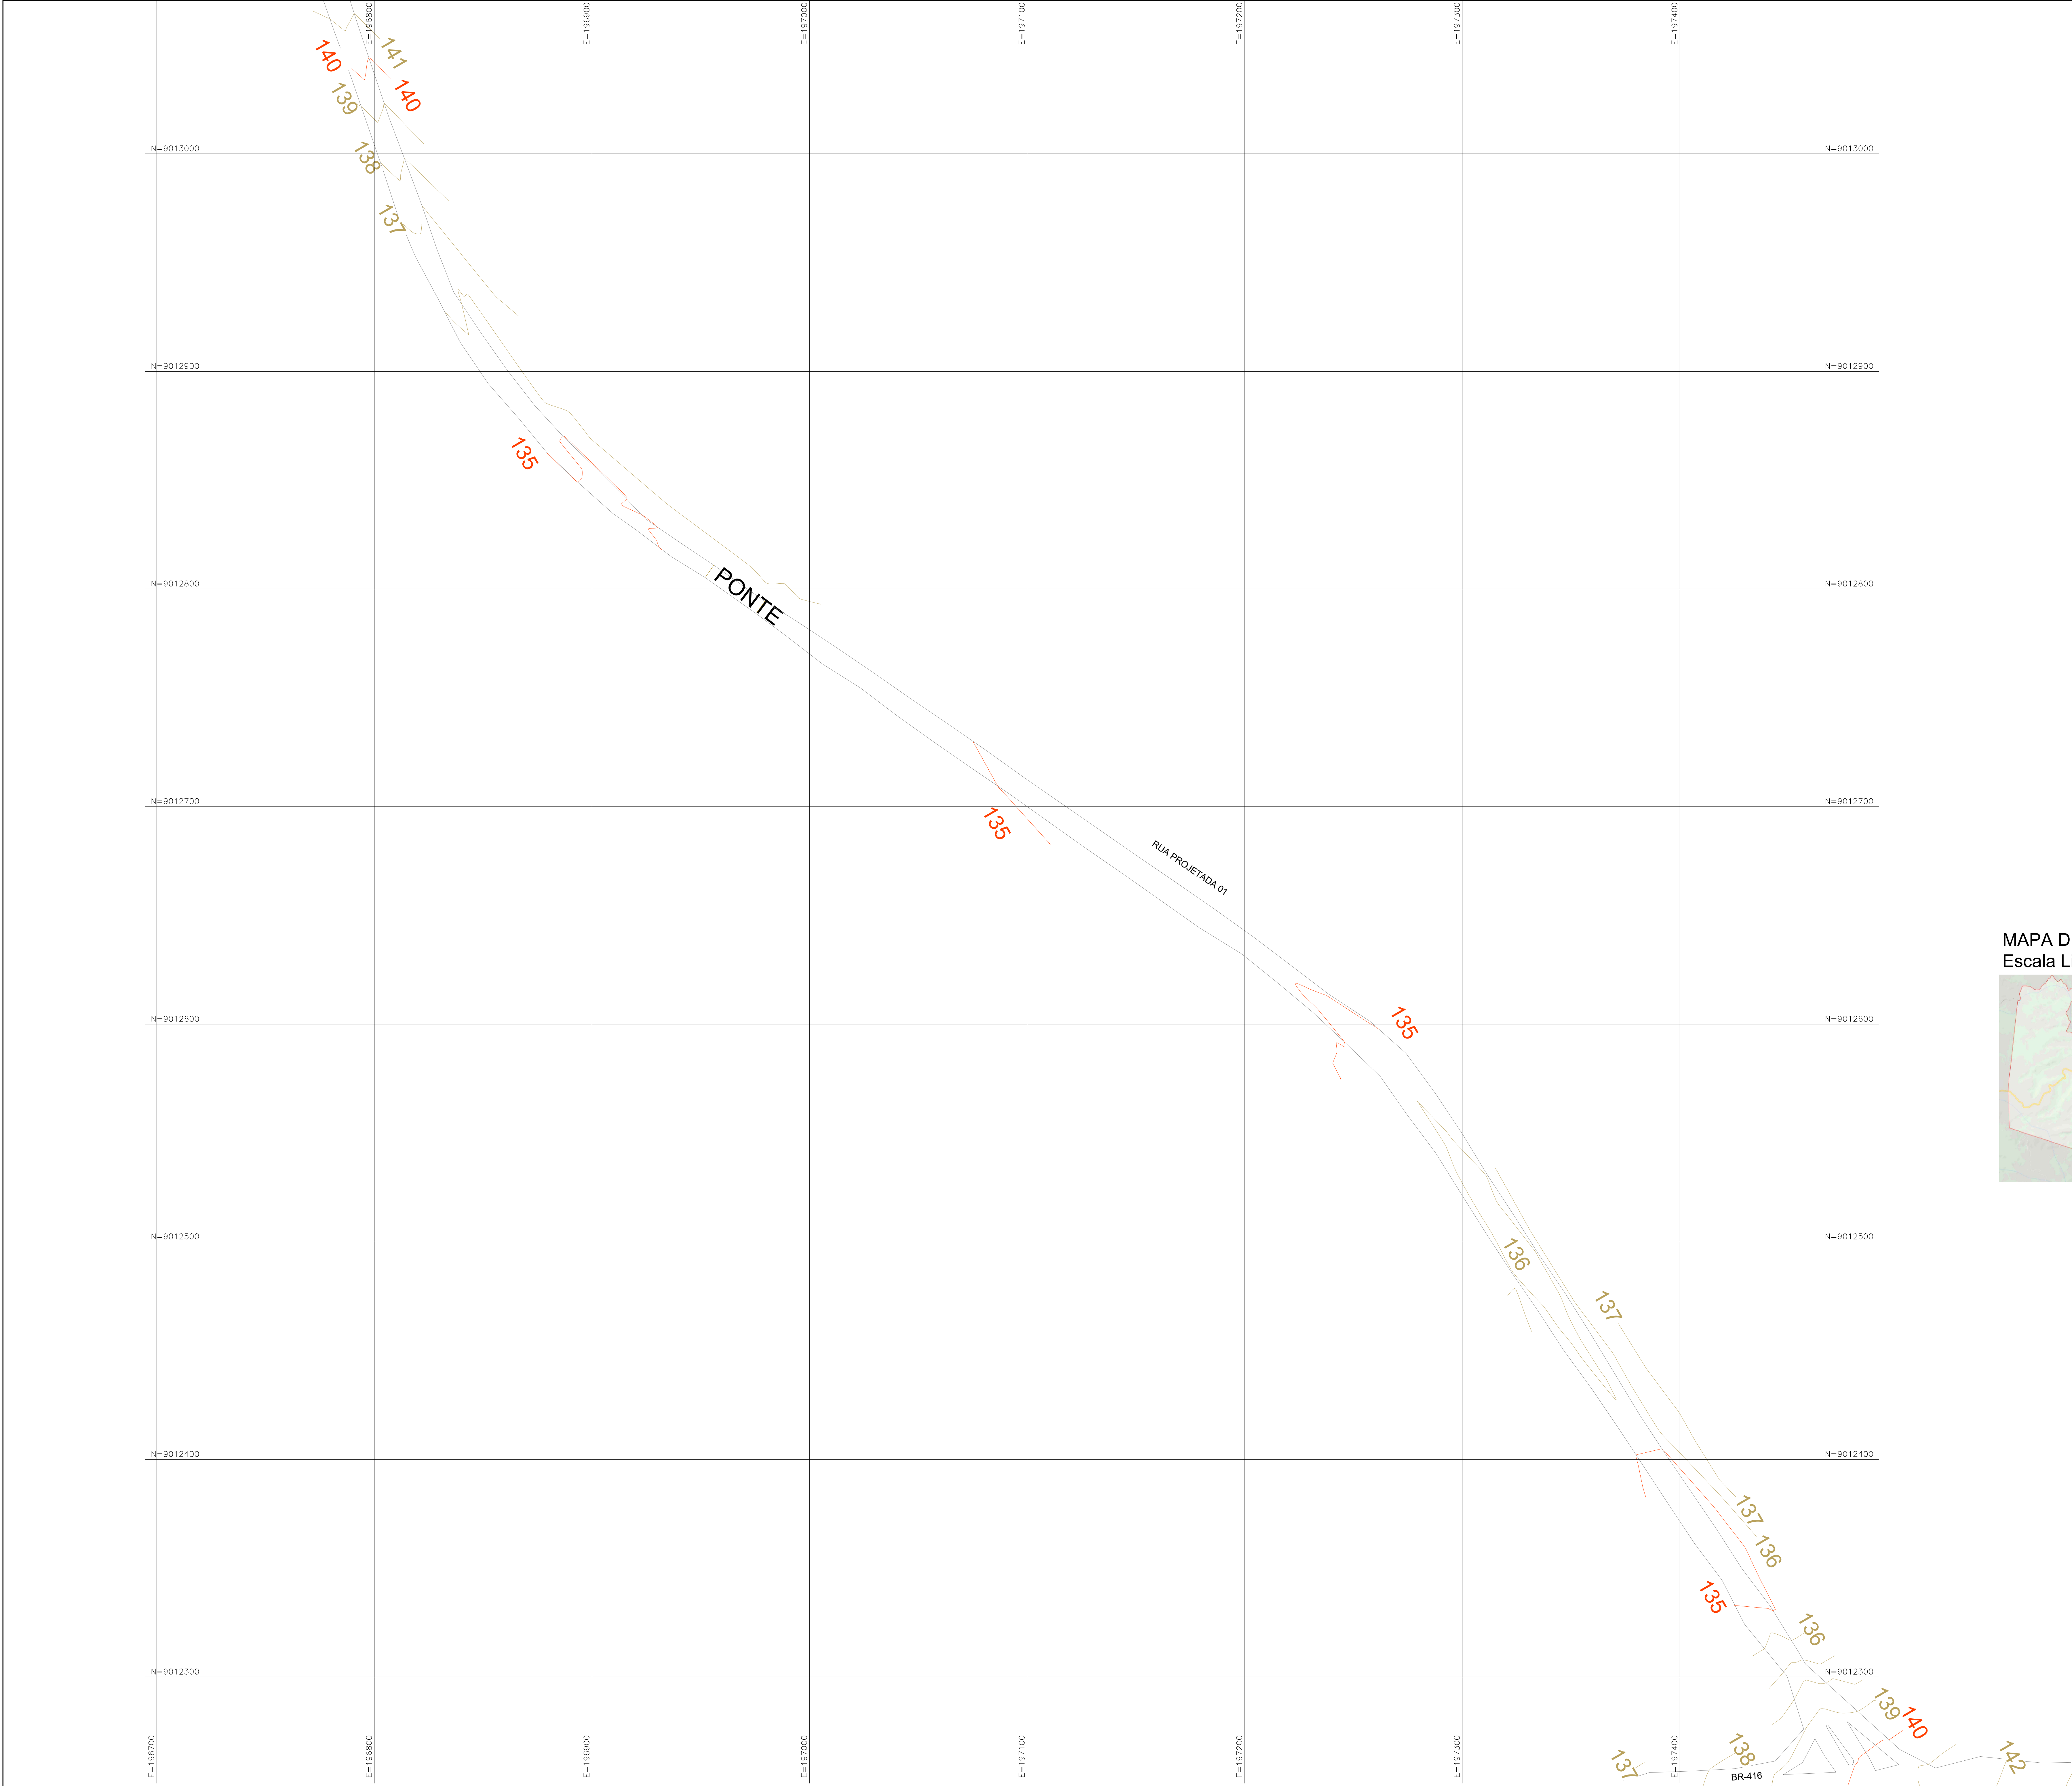

MAPA DE LOCALIZAÇÃO
Escala Livre

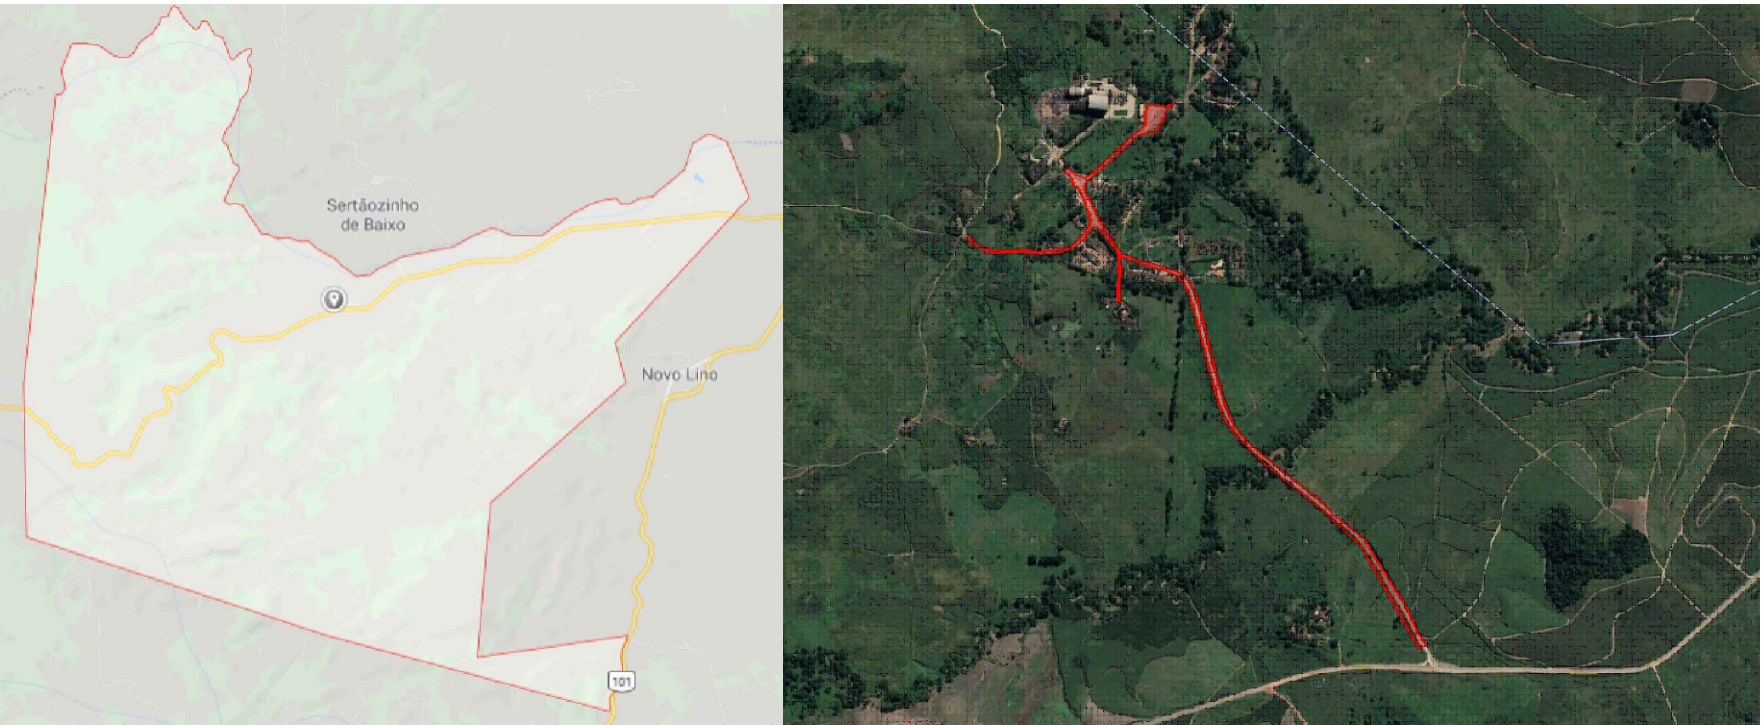

		Contrato	
PREFEITURA MUNICIPAL DE COLÔNIA LEOPOLDINA		Resp. Téc. Diego Barros de Moura Peixoto Engenheiro Civil	
		REGISTRO-CREA 0214061604	
OBRA PAVIMENTAÇÃO ASFÁLTICA DE DIVERSAS RUAS			
DESENHO LEVANTAMENTO TOPOGRÁFICO			
DATA 09/2019	SETOR Topografia		ESCALA 1:1000
ENDEREÇO DA OBRA Colônia Leopoldina - AL			
ARQUIVO PAV- COL-LEVANTAMENTO TOPOGRÁFICO 01			FOLHA 03