



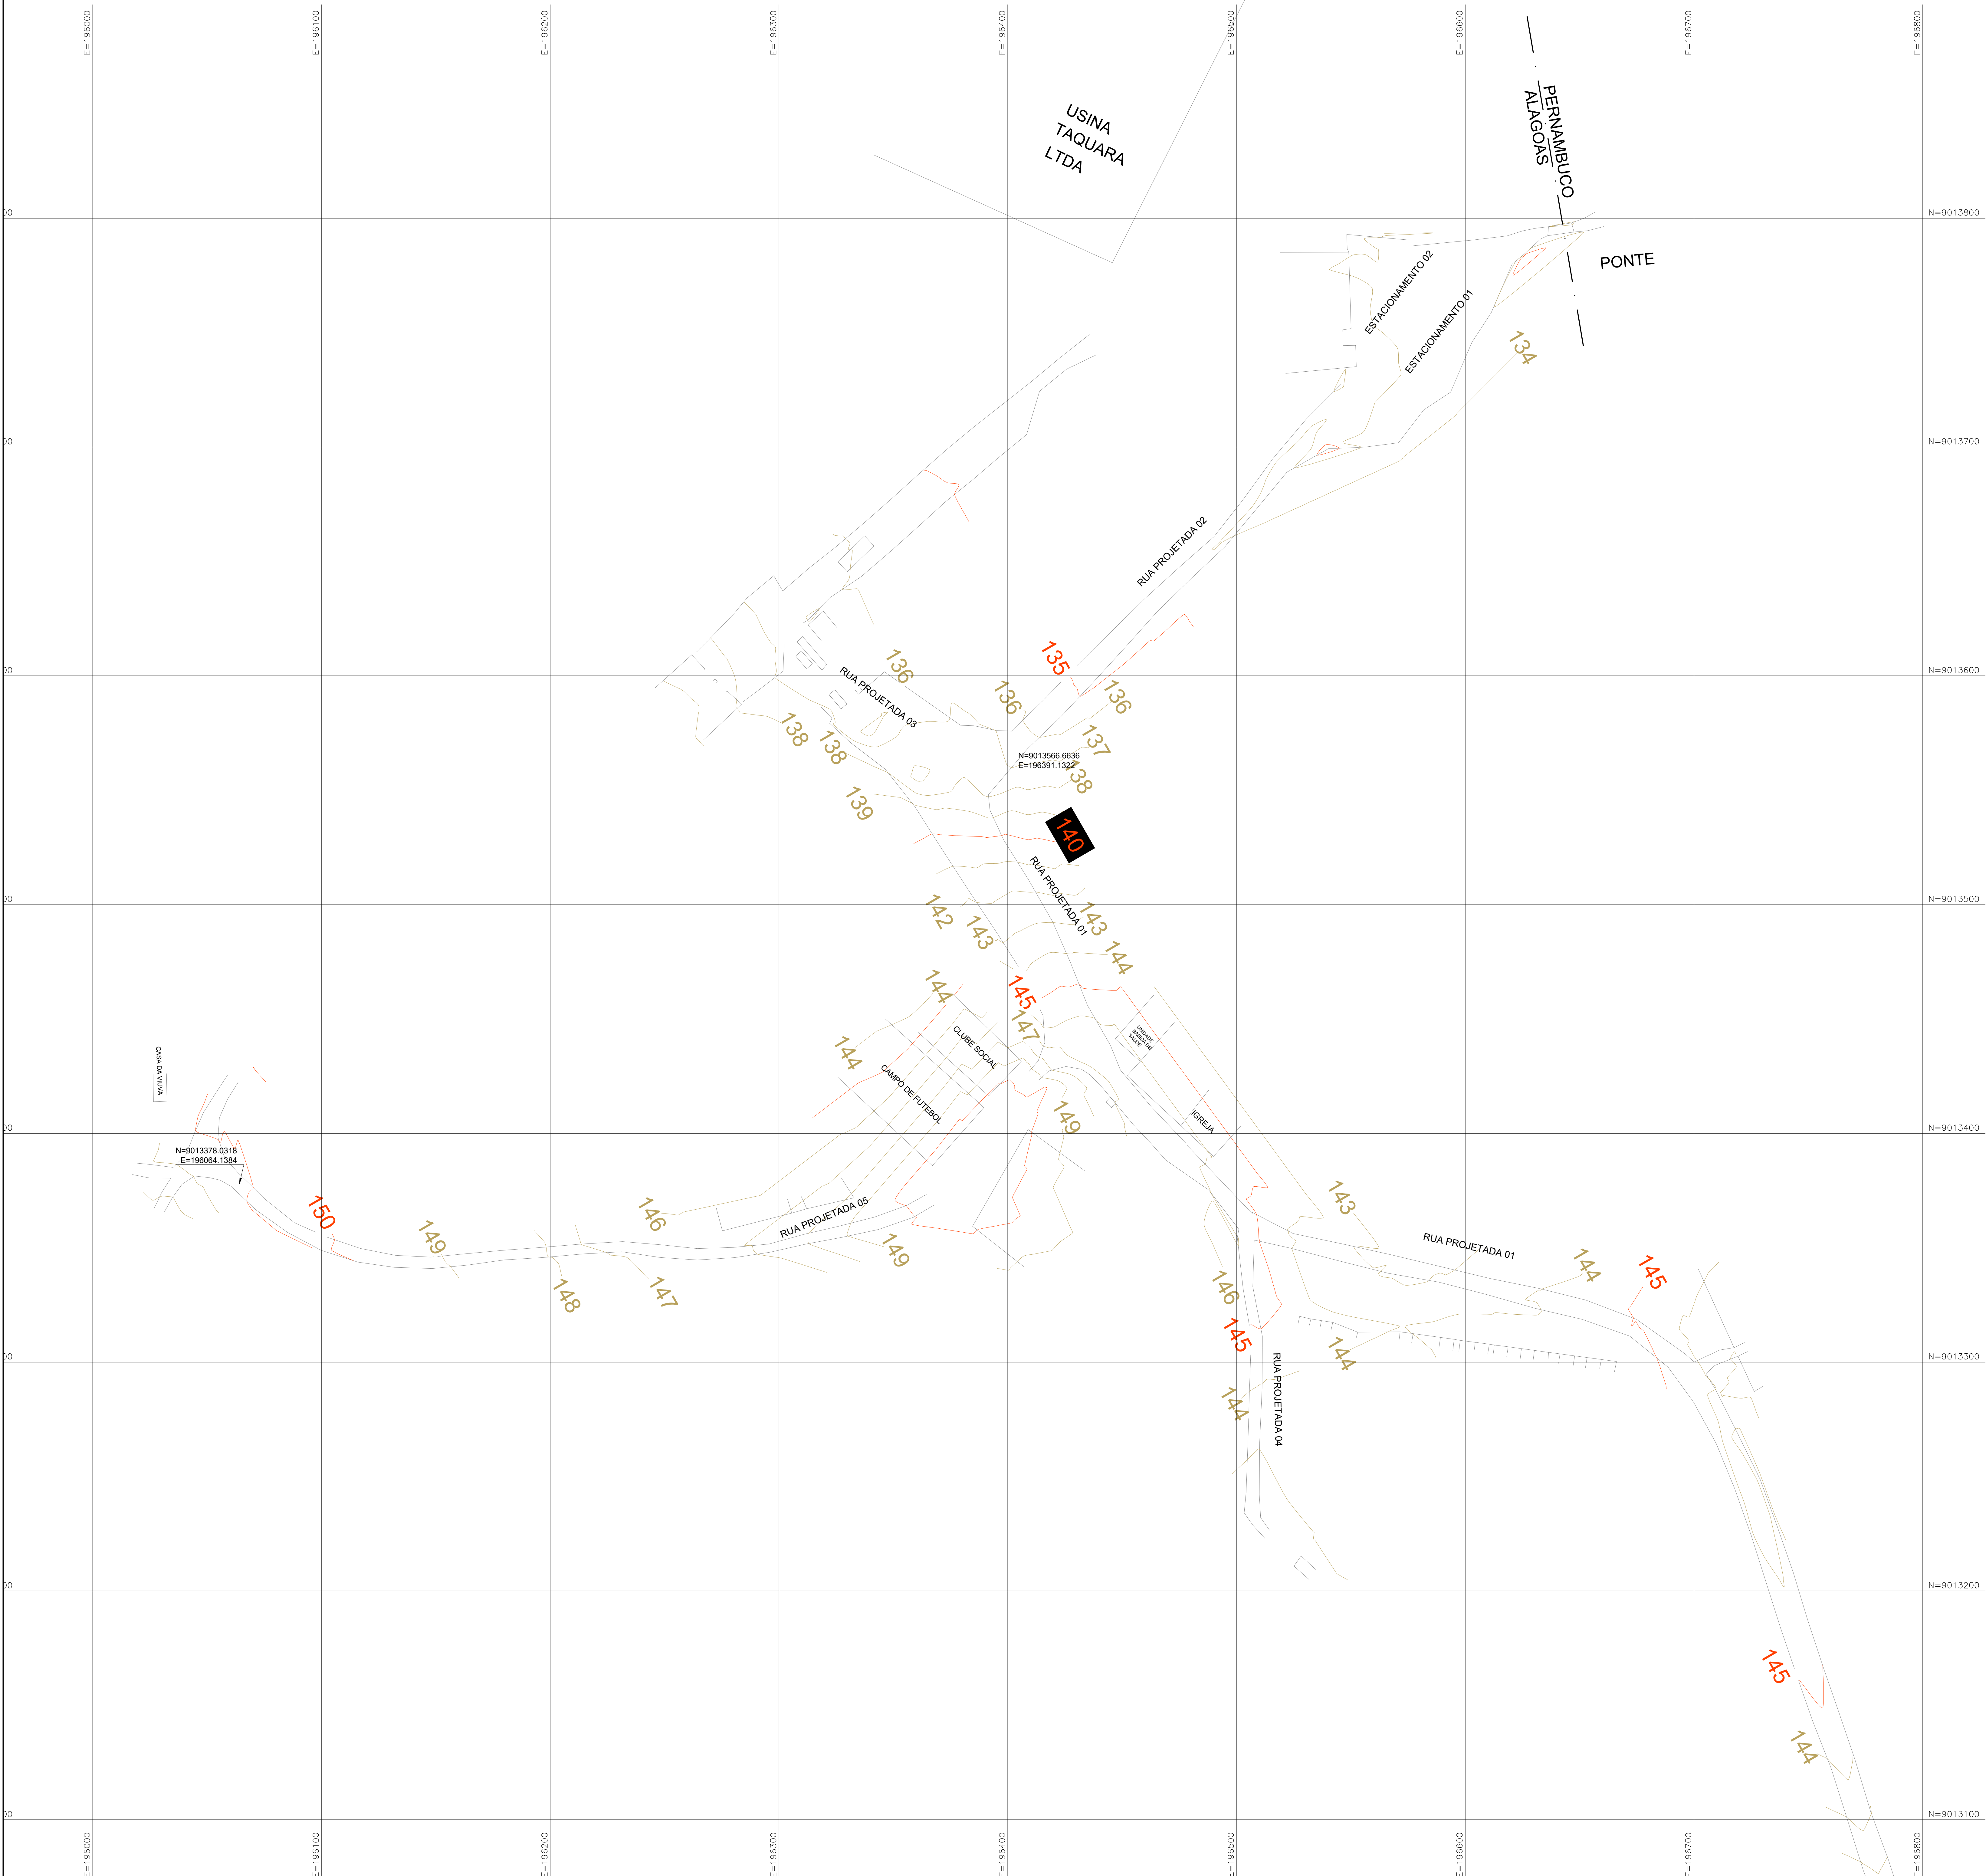

MAPA DE LOCALIZAÇÃO
Escala Livre

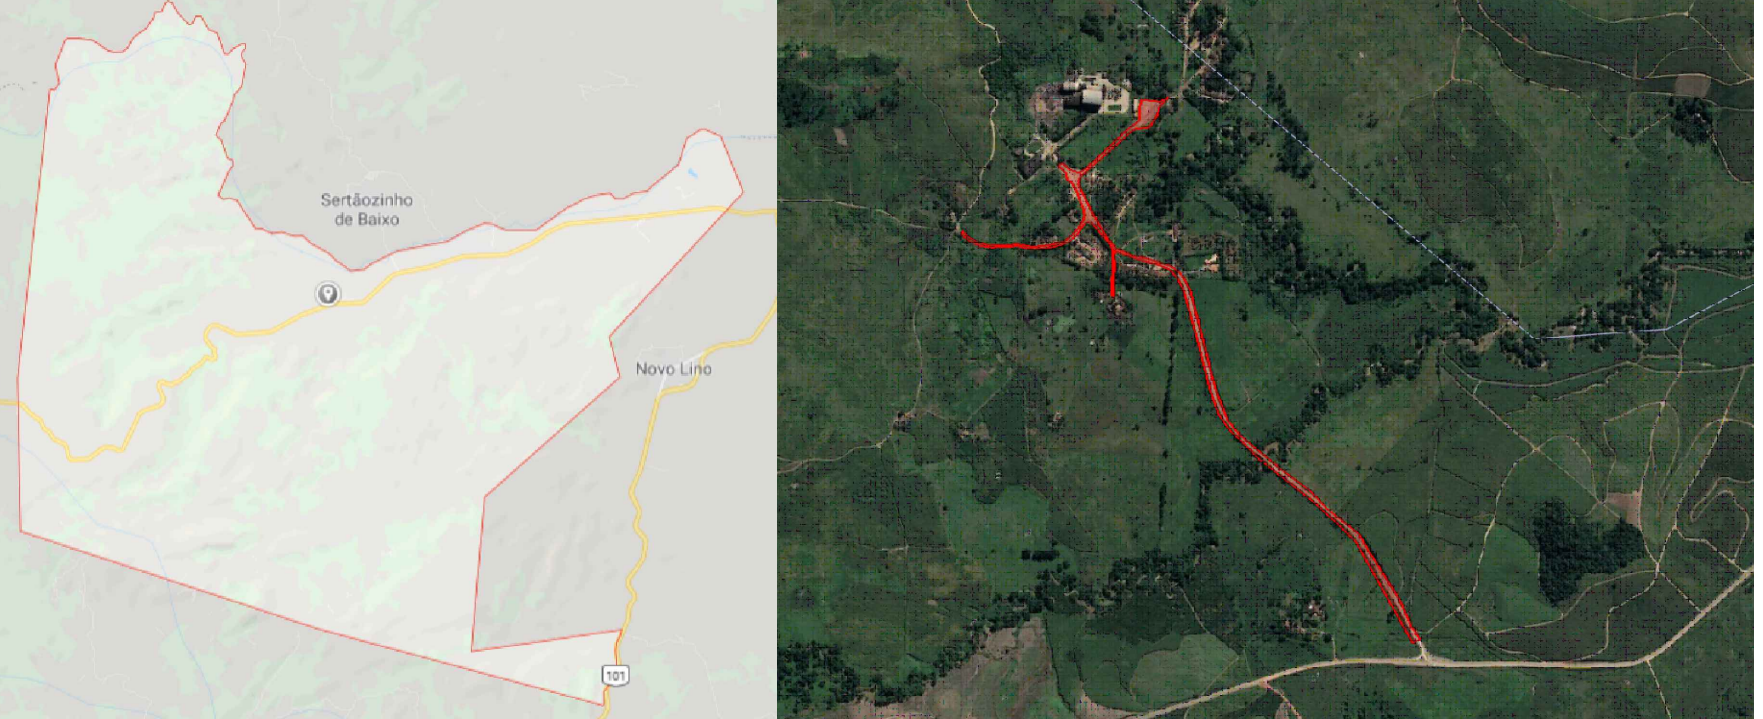

 PREFEITURA MUNICIPAL DE COLÔNIA LEOPOLDINA		Contrato Resp. Técnico Diego Barros de Moura Peixoto Engenheiro Civil REGISTRO-CREA 0214061604			
OBRA PAVIMENTAÇÃO ASFÁLTICA DE DIVERSAS RUAS					
DESENHO LEVANTAMENTO TOPOGRÁFICO					
DATA	09/2019	SETOR	Topografia	ESCALA	1:1000
ENDEREÇO DA OBRA Colônia Leopoldina - AL					
ARQUIVO PAV- COL-LEVANTAMENTO TOPOGRÁFICO 02				FOLHA 04	