
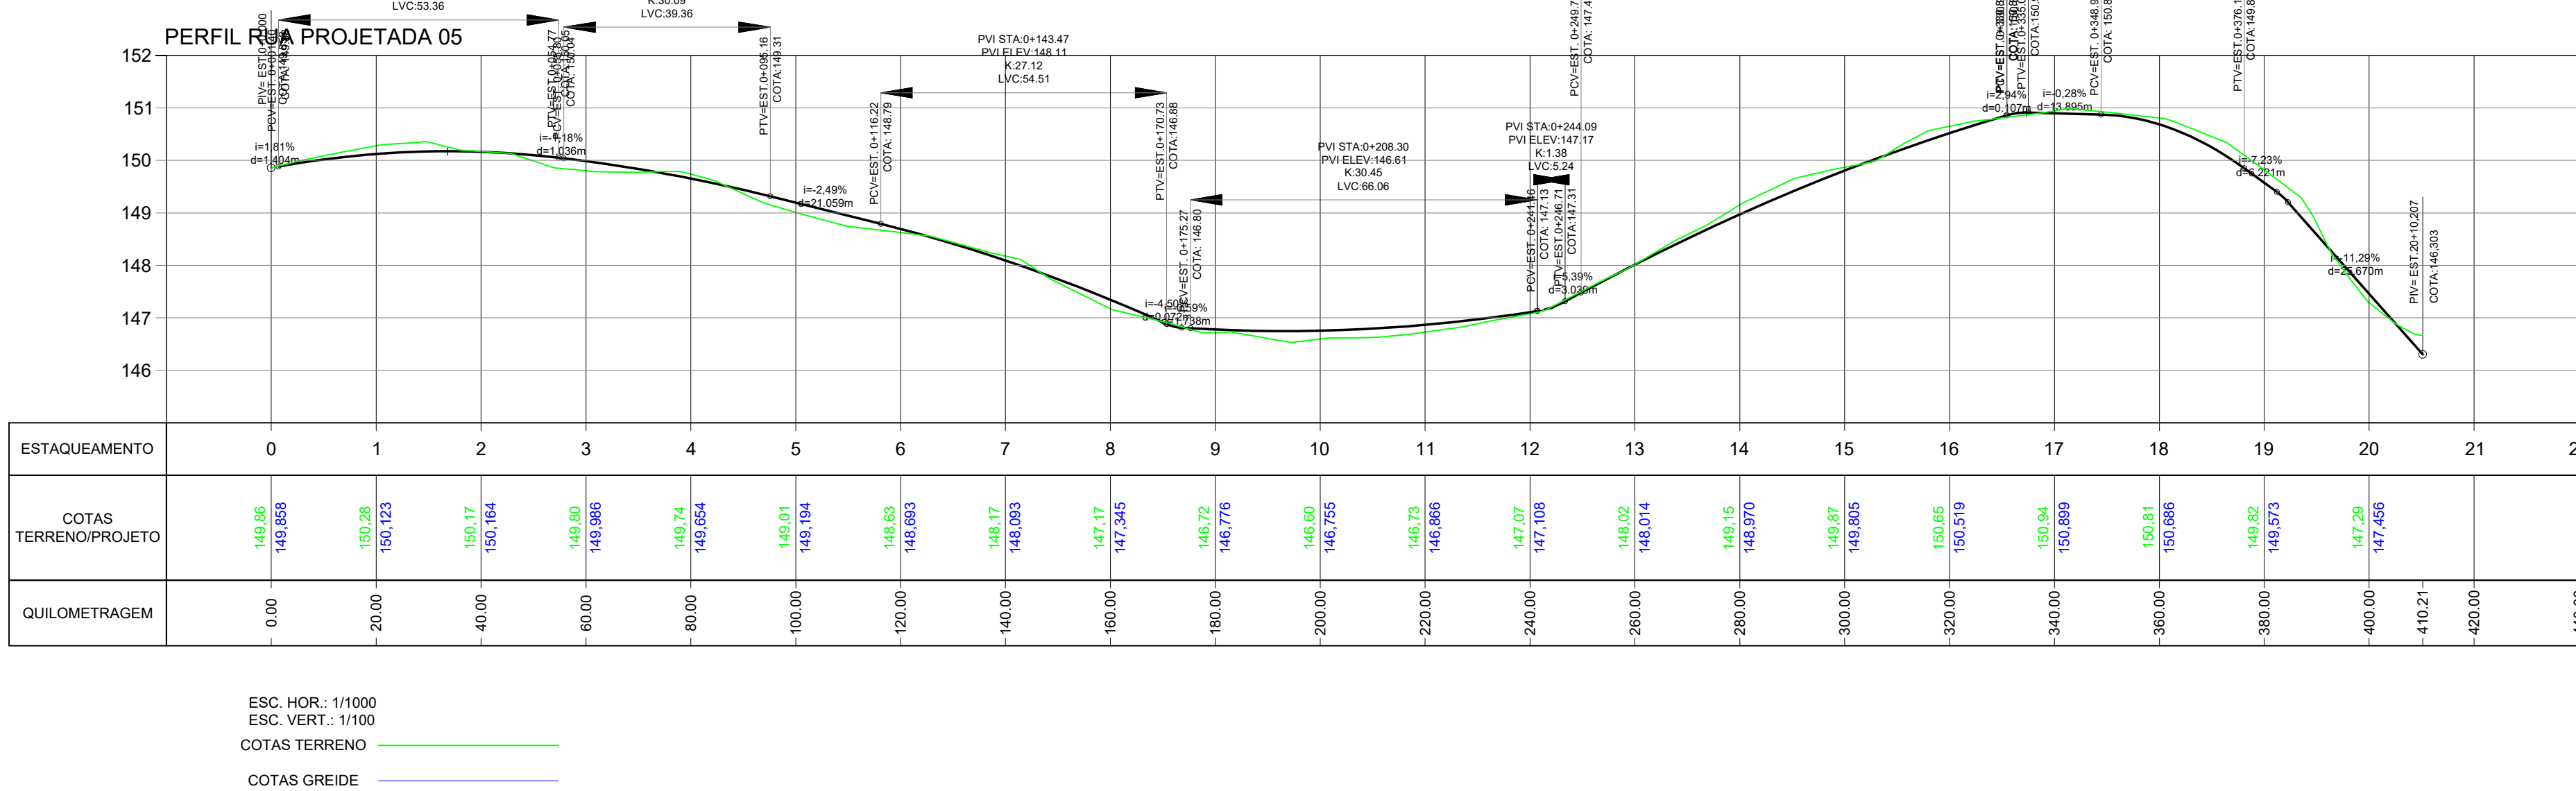
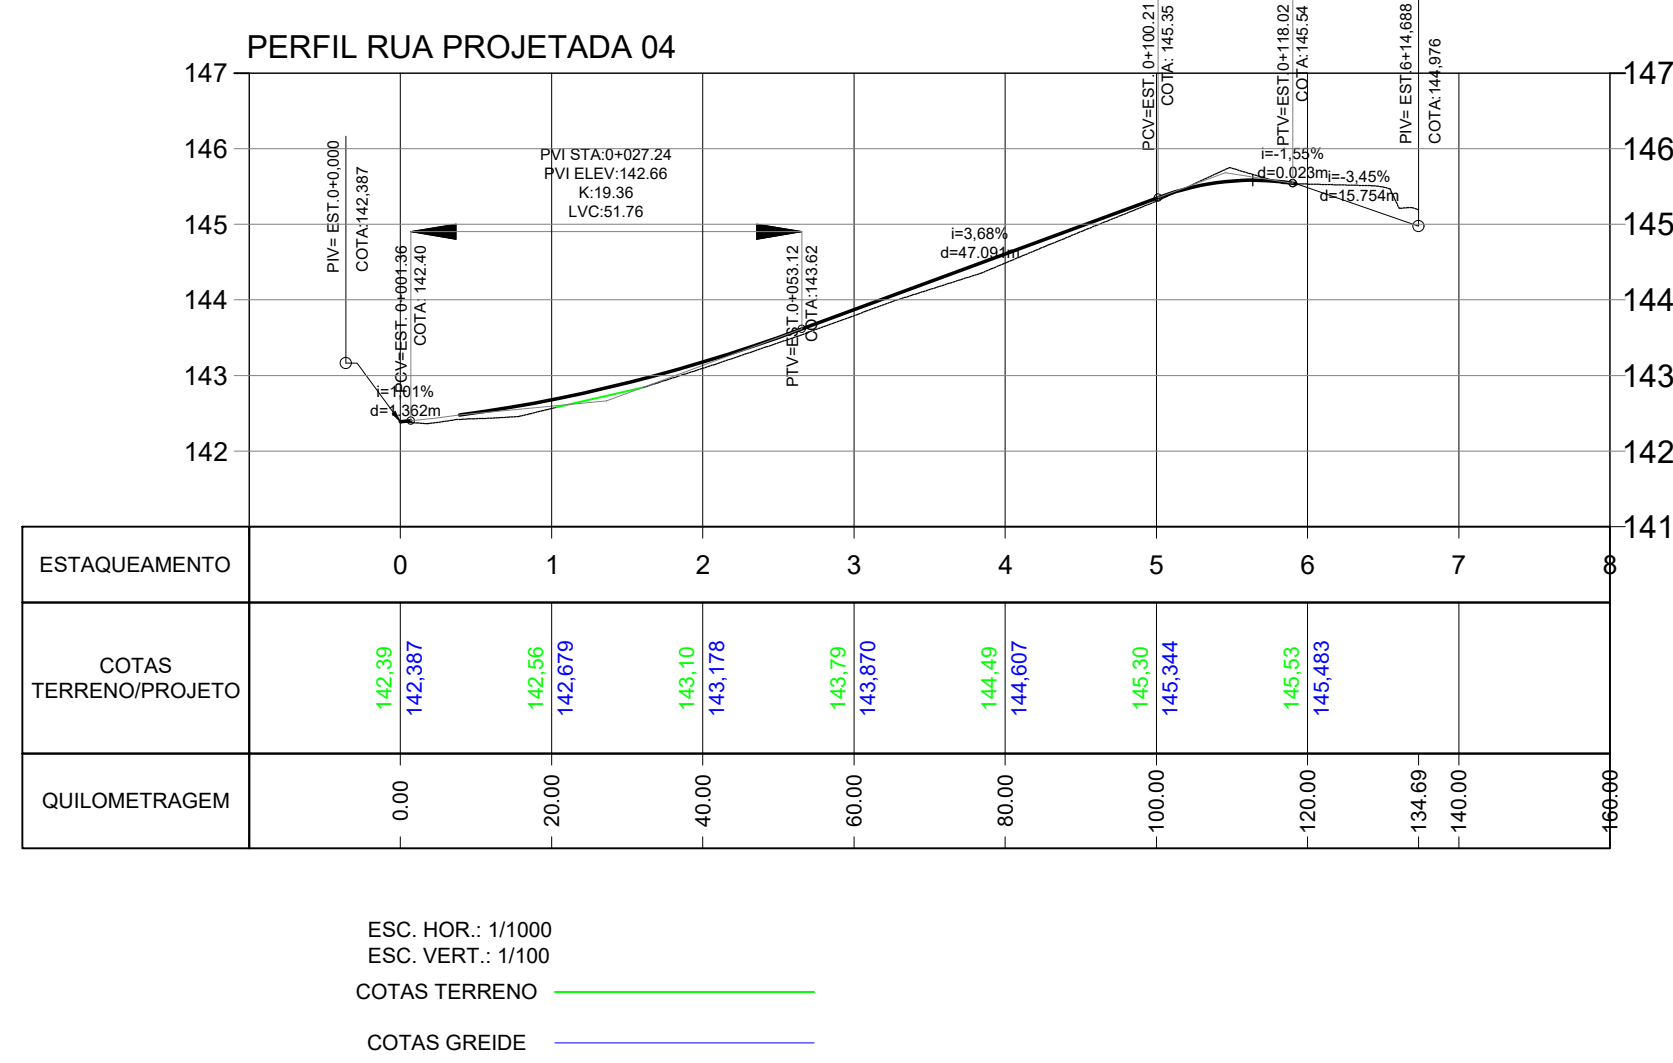
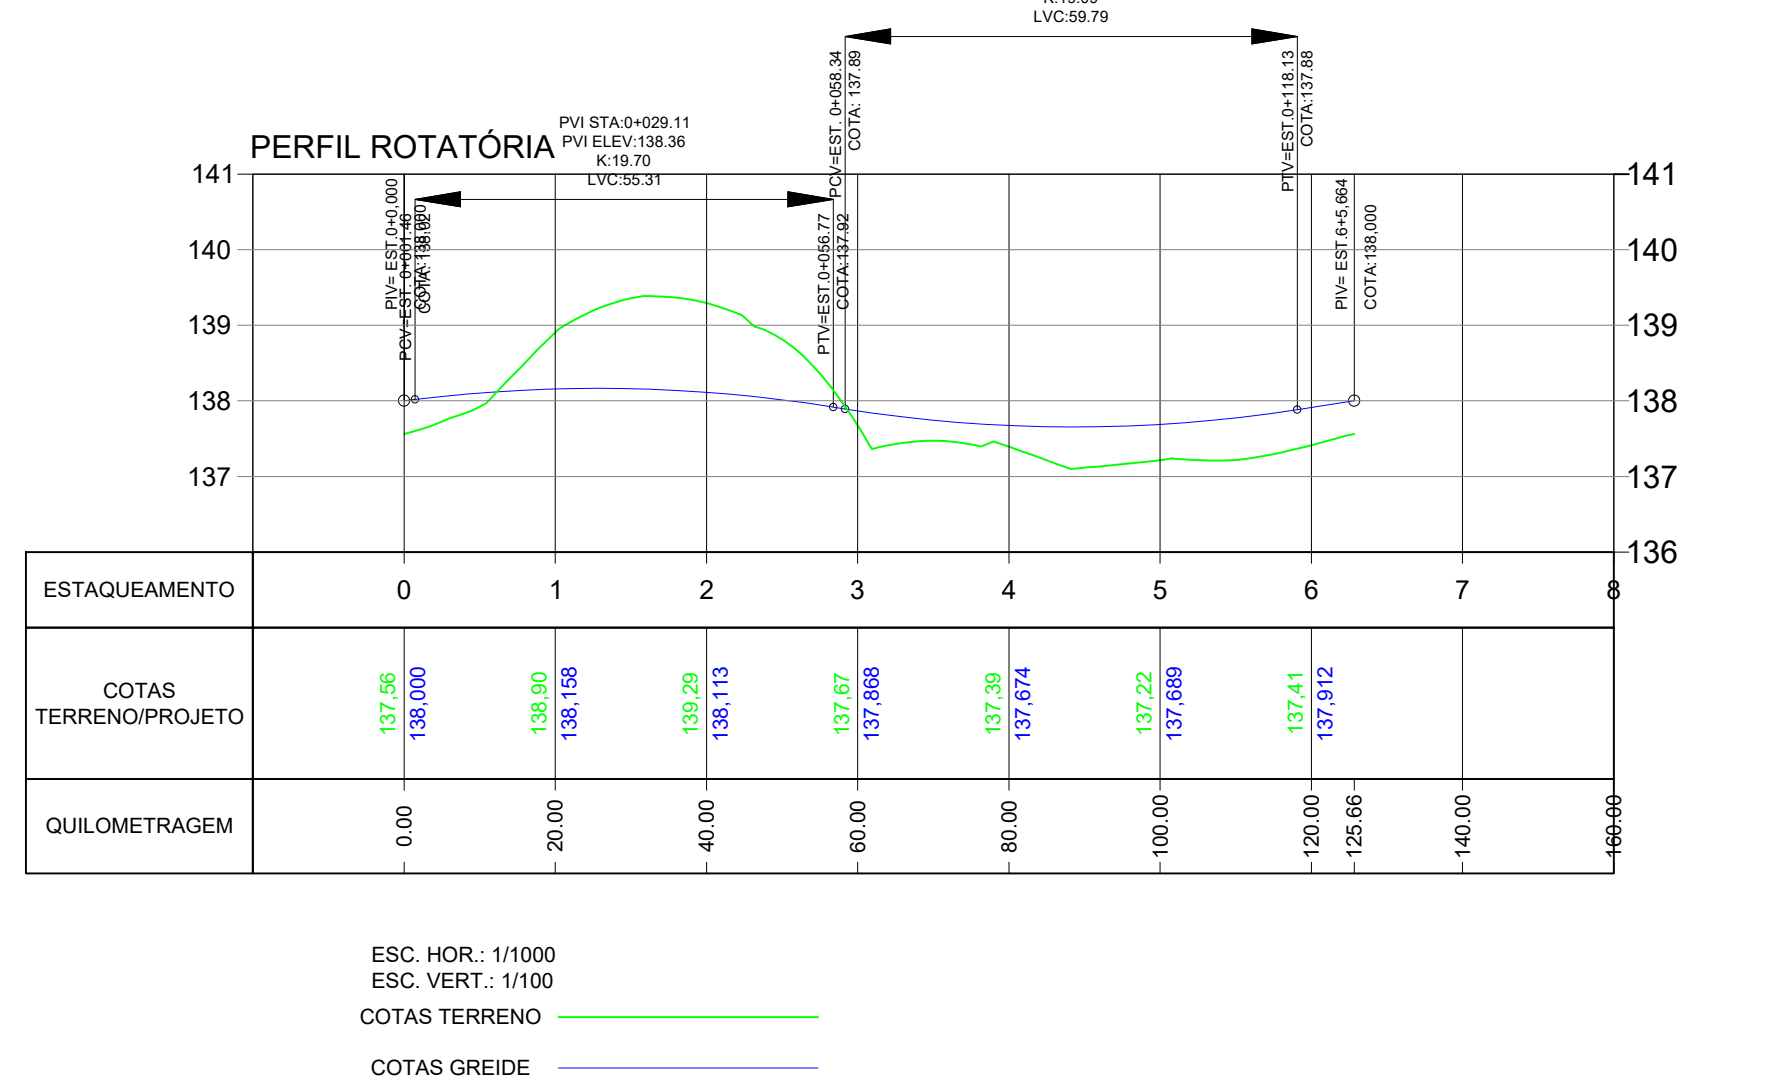
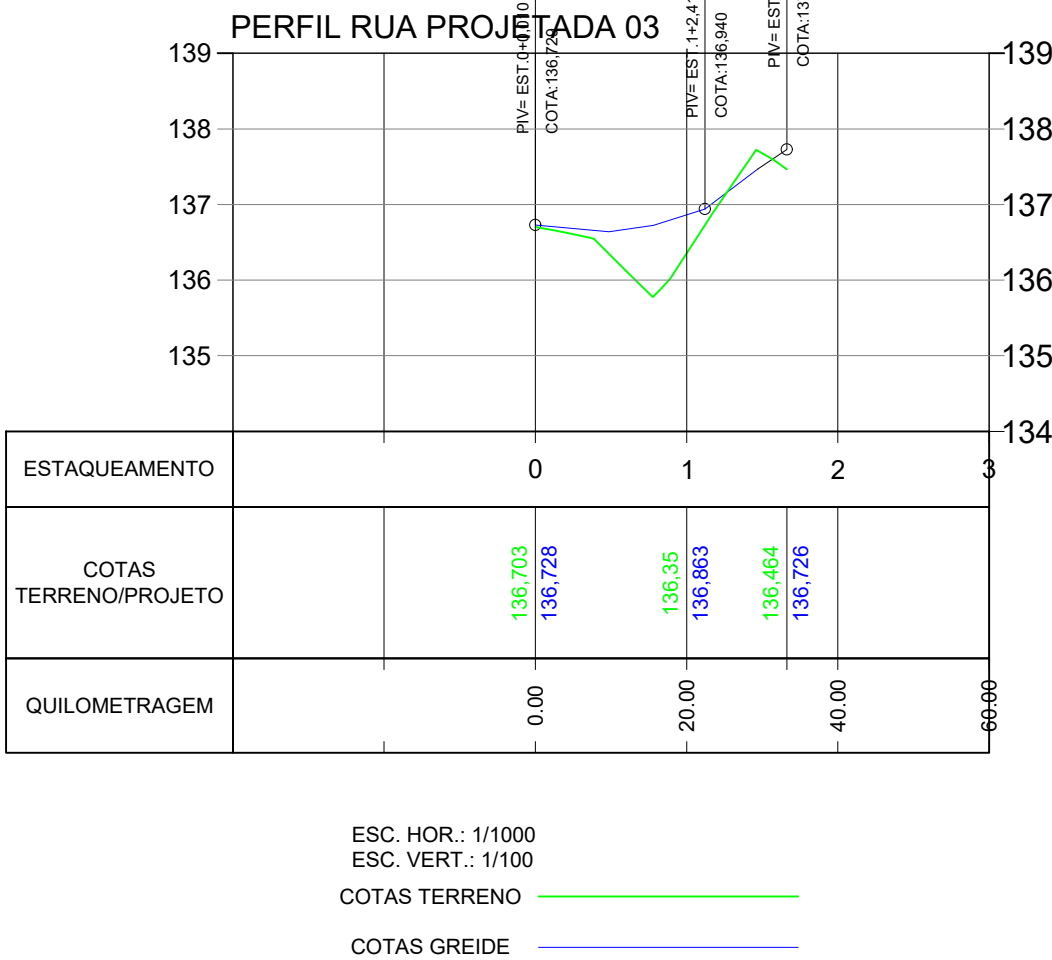
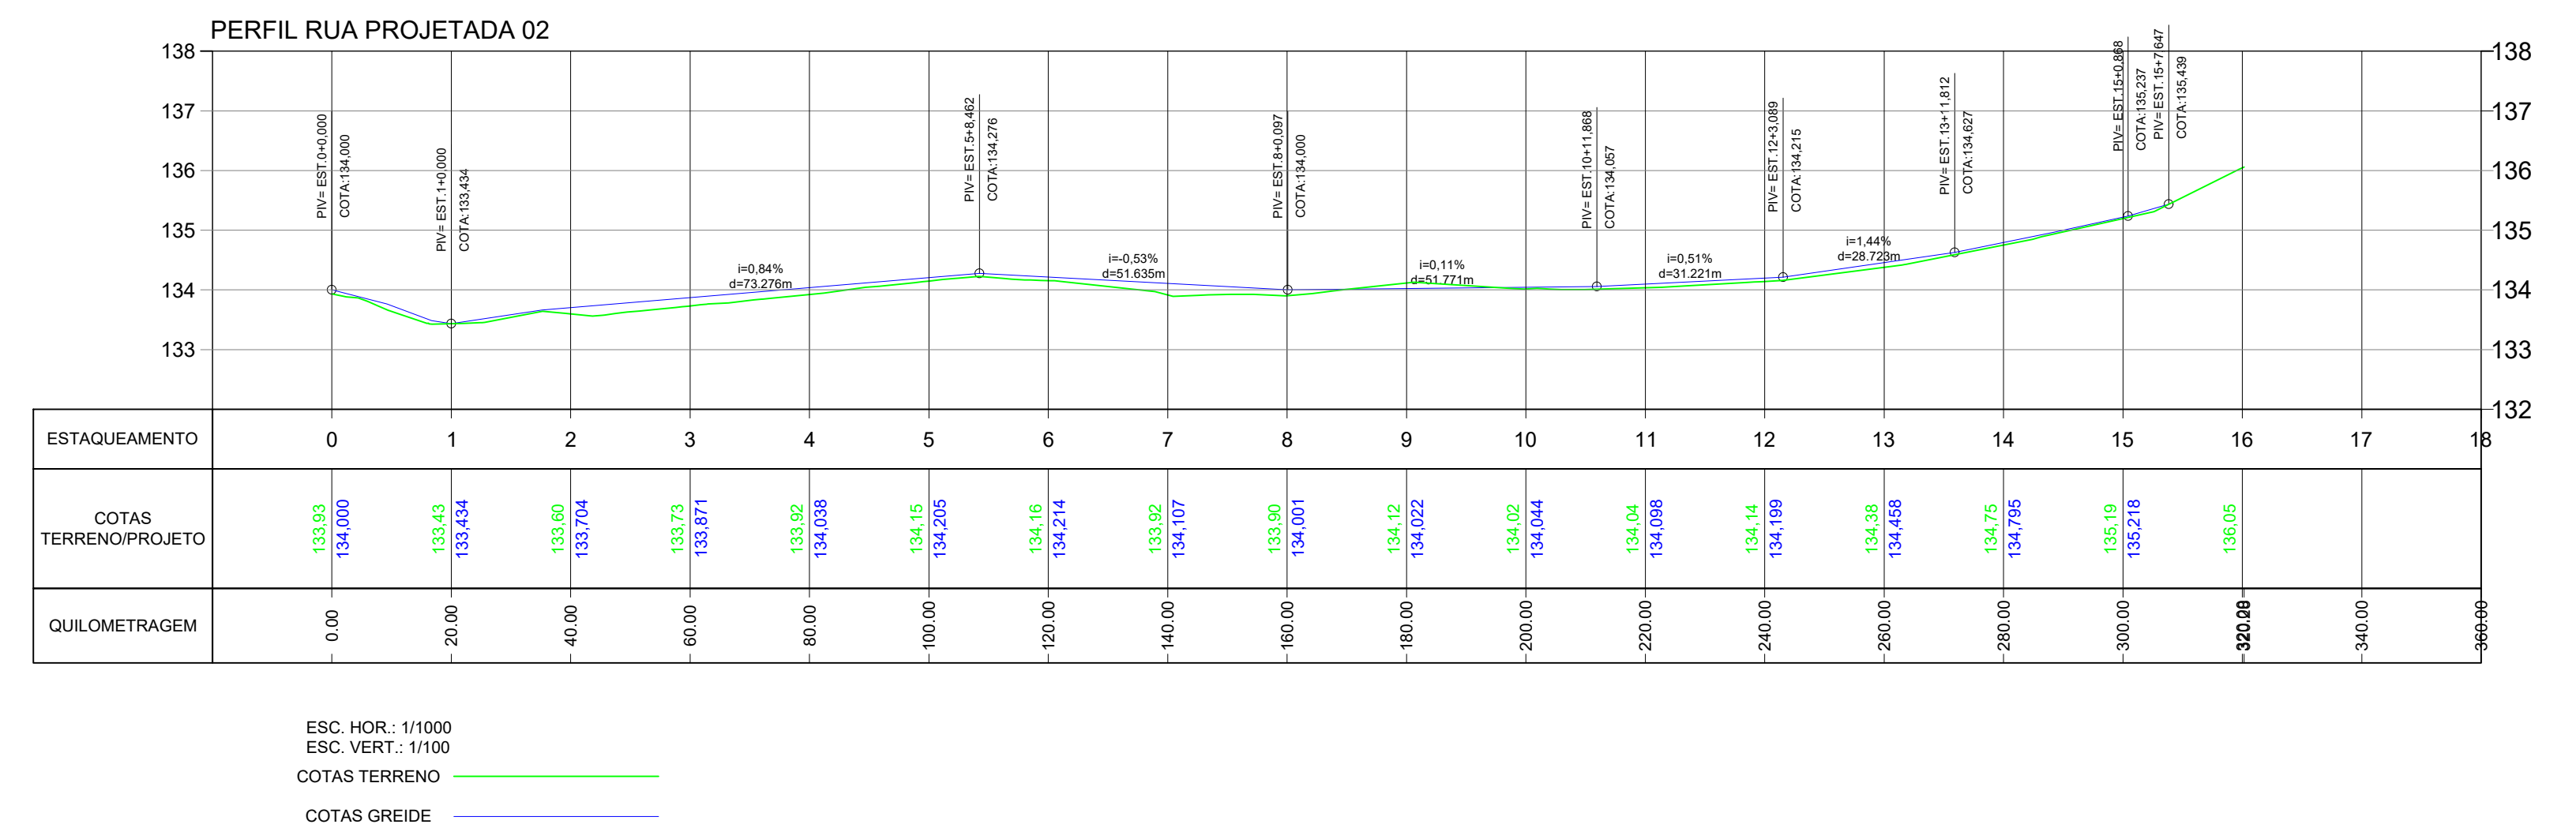
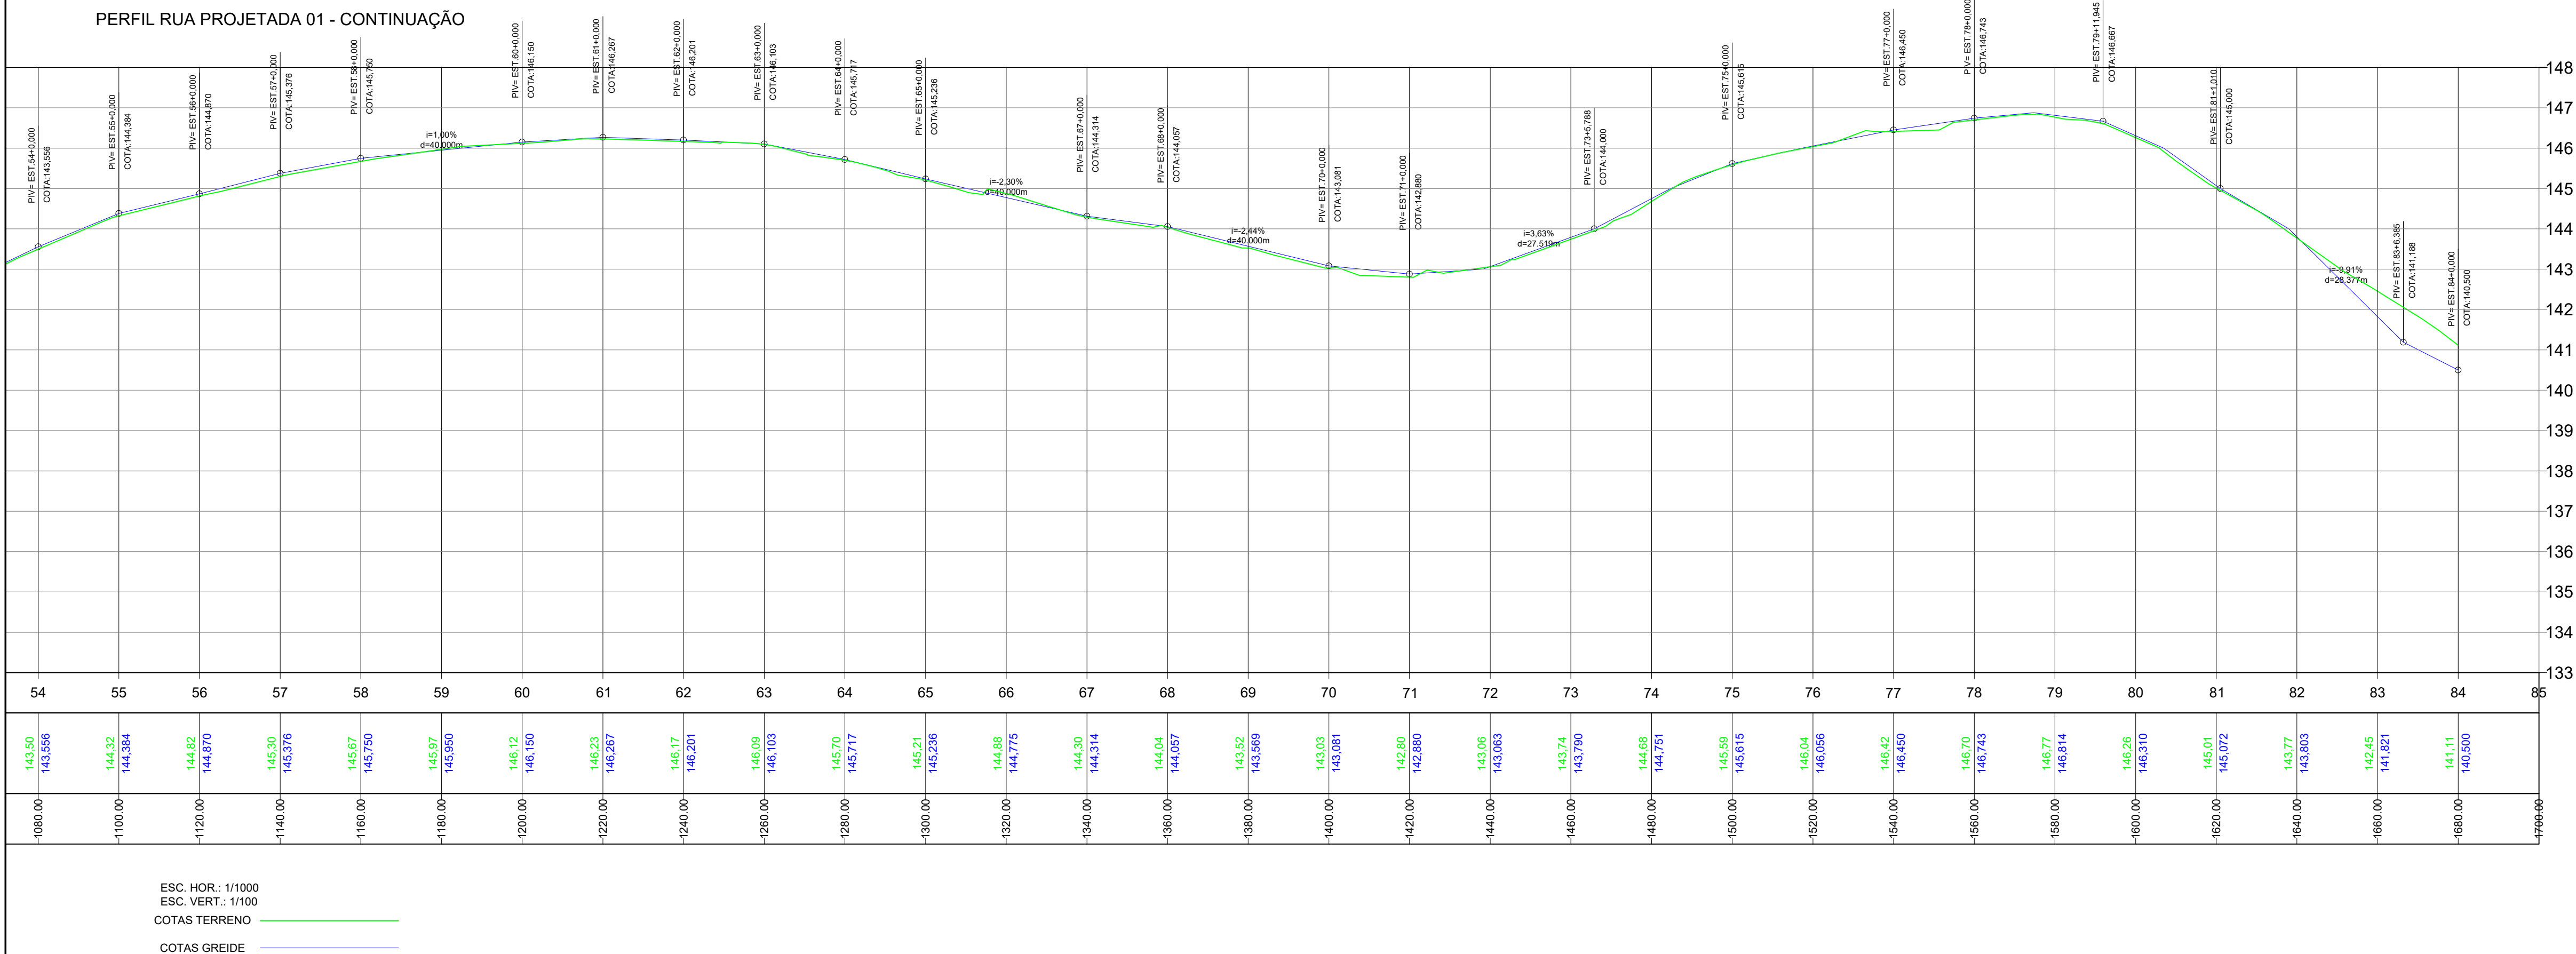


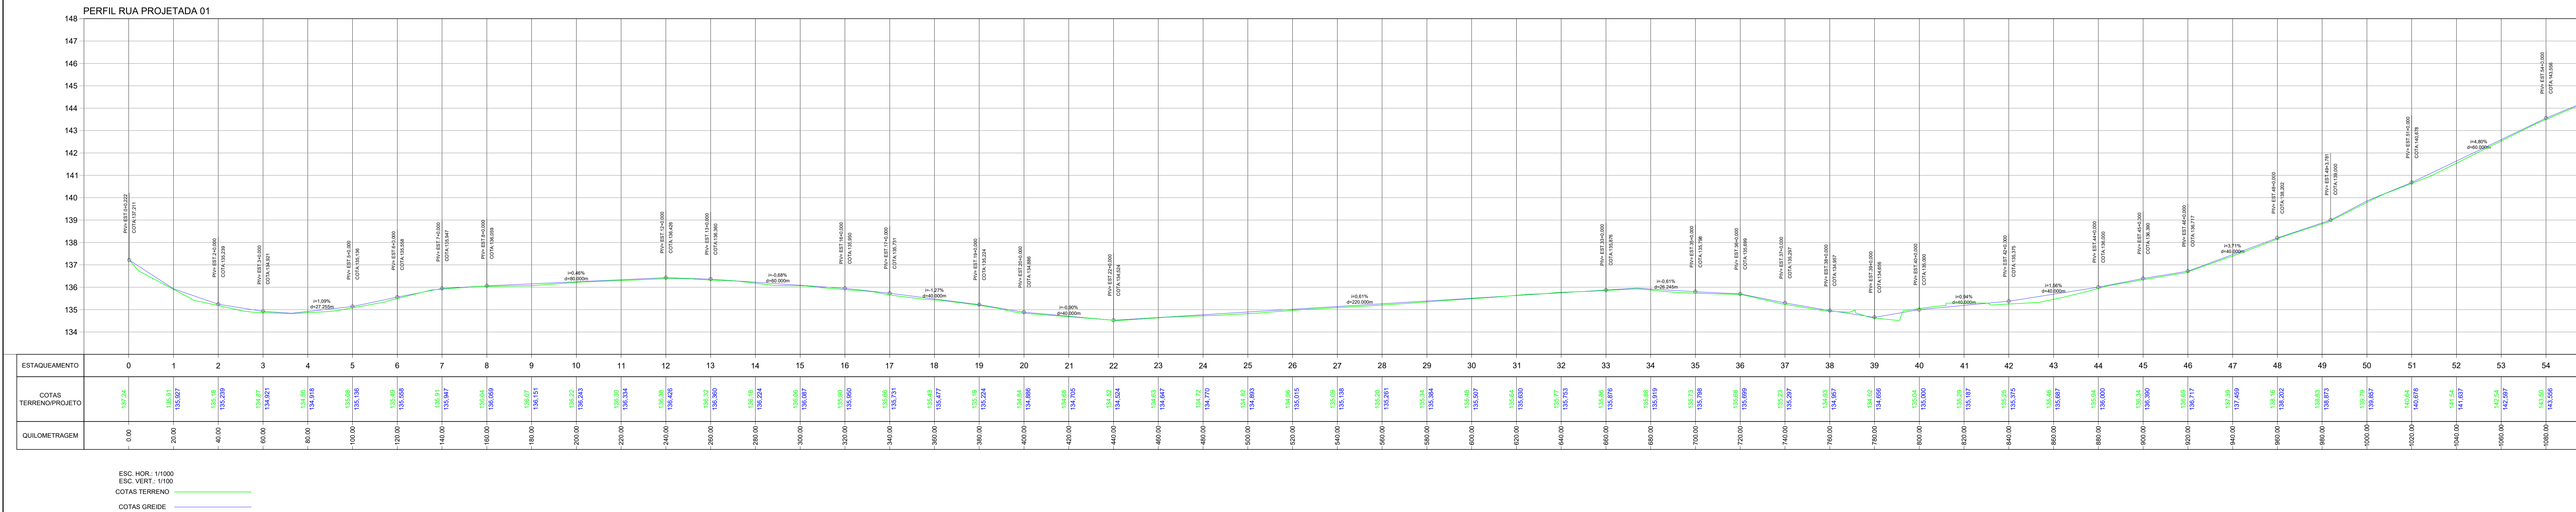

PREFEITURA MUNICIPAL DE COLÔNIA LEOPOLDINA

Contrato

Resp. Téc.
Diego Barros de Moura Peixoto
Engenheiro Civil
REGISTRO-CREA
0214061604

OBRA

PAVIMENTAÇÃO ASFÁLTICA DE DIVERSAS RUAS

DESENHO

PROJETO DE TERRAPLANAGEM
Perfis longitudinais dos trechos

DATA	09/2019	SETOR	Civil	ESCALA	Indicada
------	---------	-------	-------	--------	----------

ENDEREÇO DA OBRA

Colônia Leopoldina - AL

ARQUIVO	PAV- COL- TERRAPLANAGEM PERFIS	FOLHA	07
---------	--------------------------------	-------	----