




RUA EM PROJETO 01

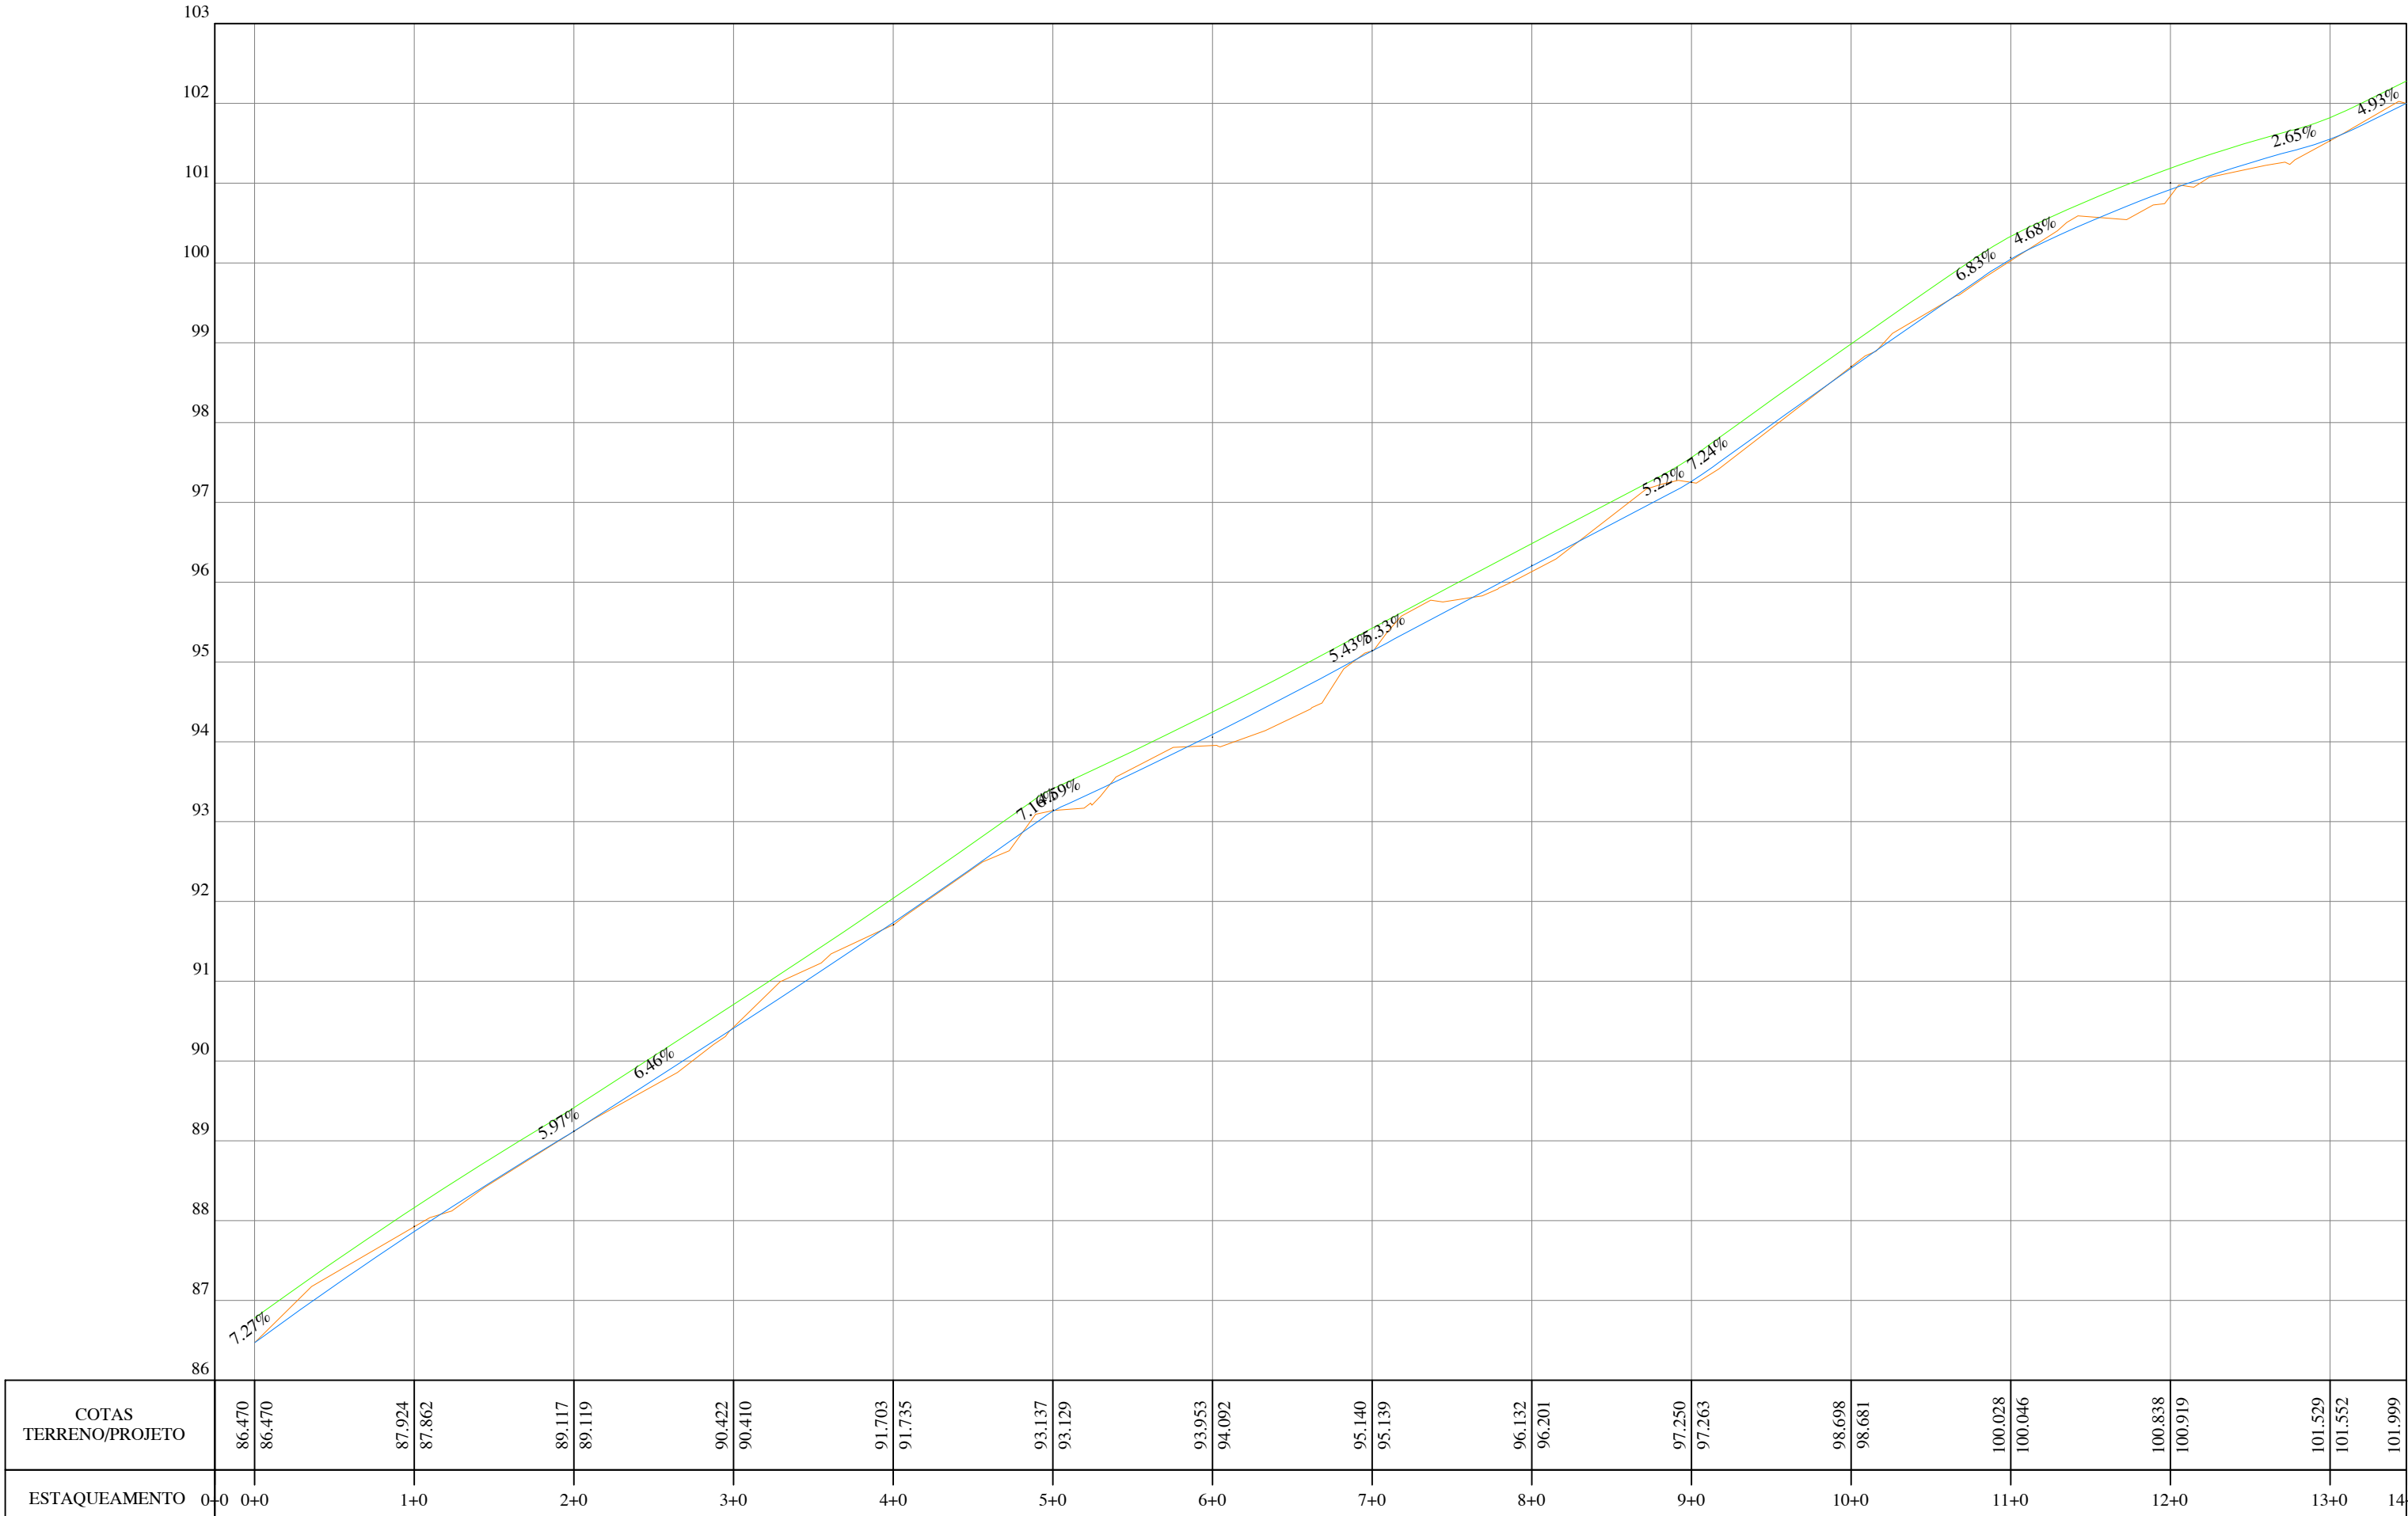


PERFIL LONGITUDINAL RUA 0
ESC H 1/750
ESC V 1/75

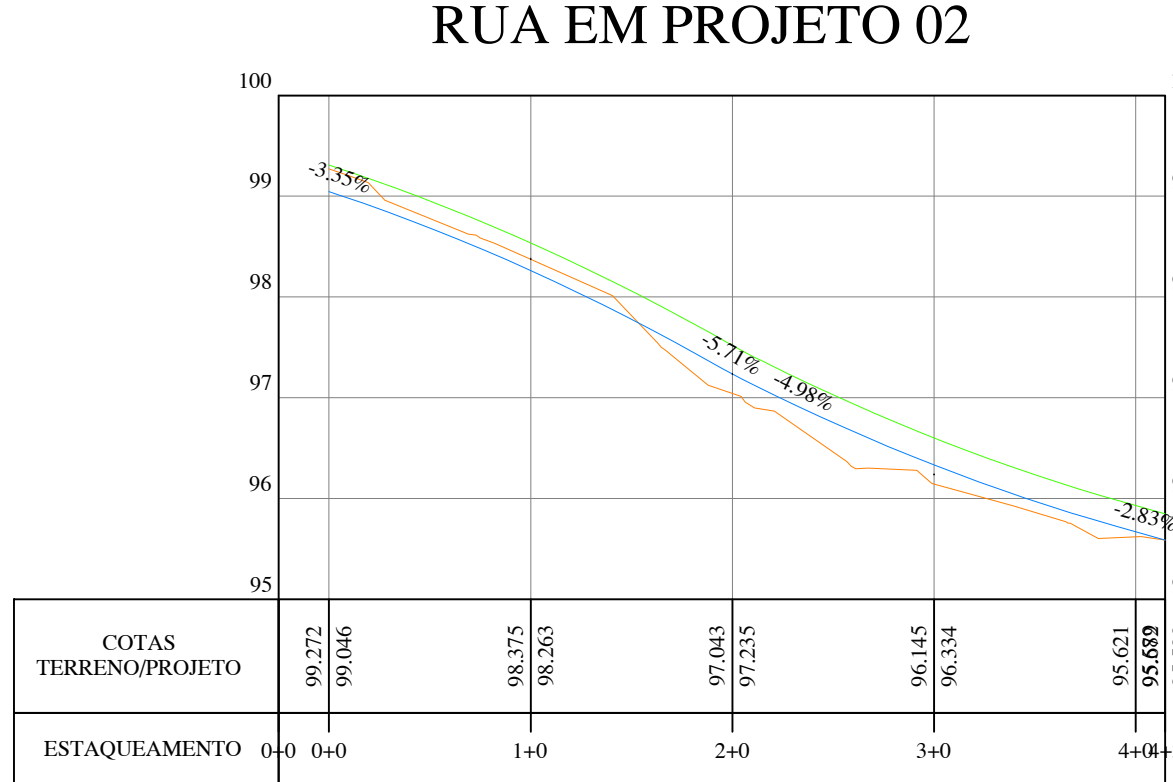


PERFIL LONGITUDINAL RUA 0
ESC H 1/750
ESC V 1/75

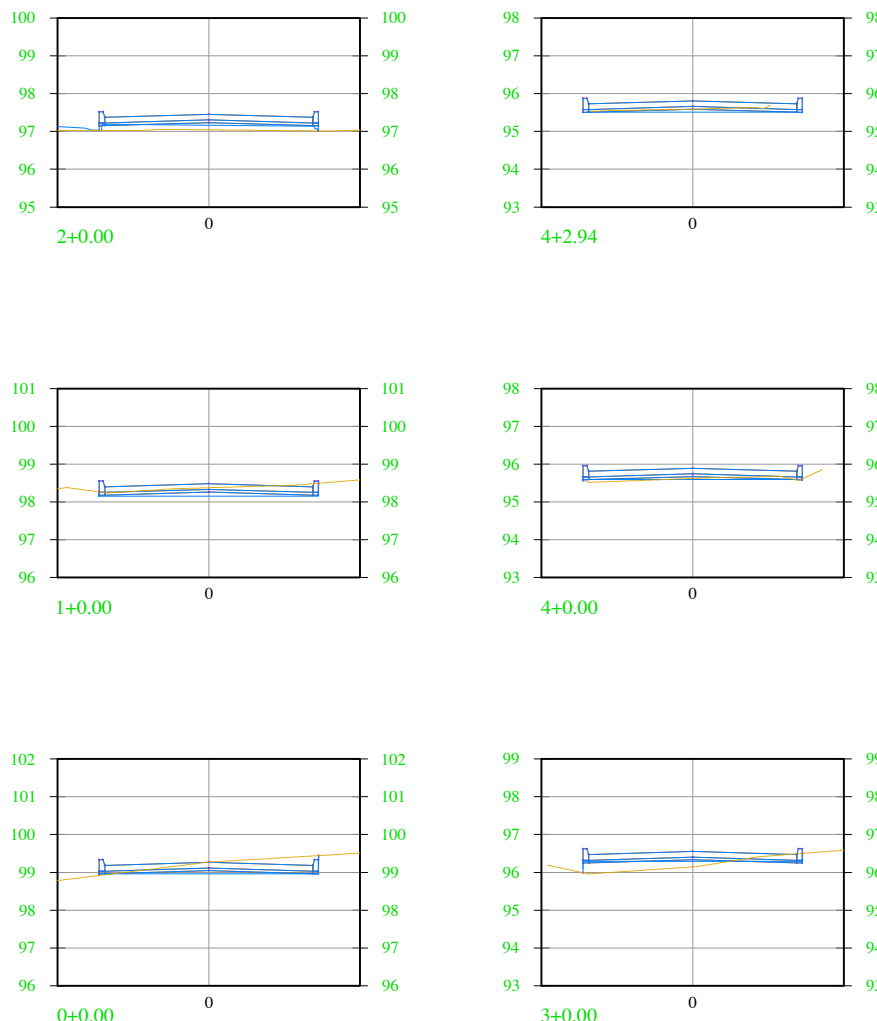

SEÇÕES RUA 2
ESC H 1/200
ESC V 1/200

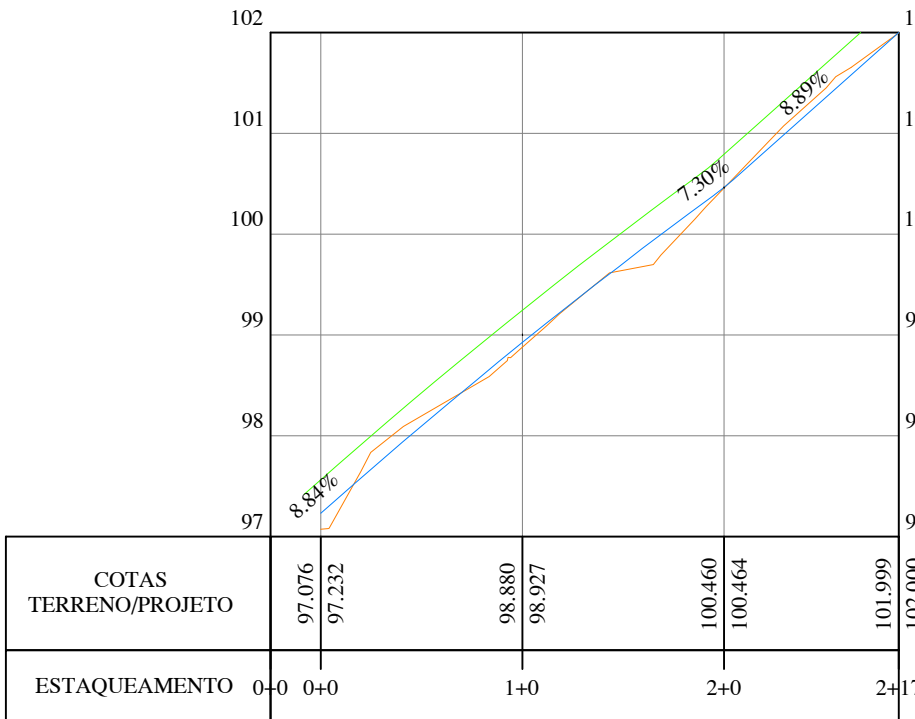

PERFIL LONGITUDINAL RUA 0
ESC H 1/750
ESC V 1/75

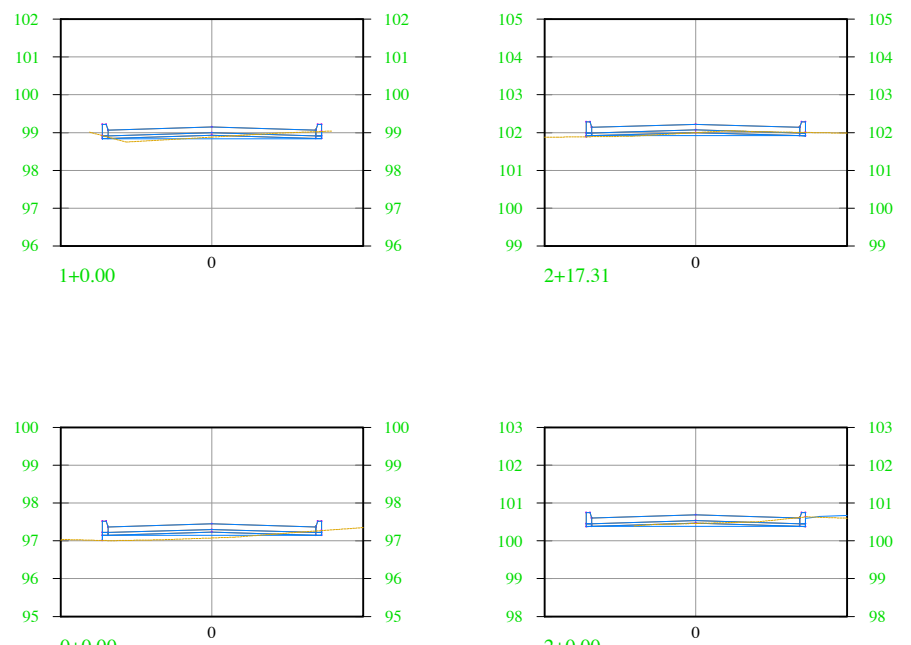

SEÇÕES RUA :
ESC H 1/200
ESC V 1/200

[illegible]