


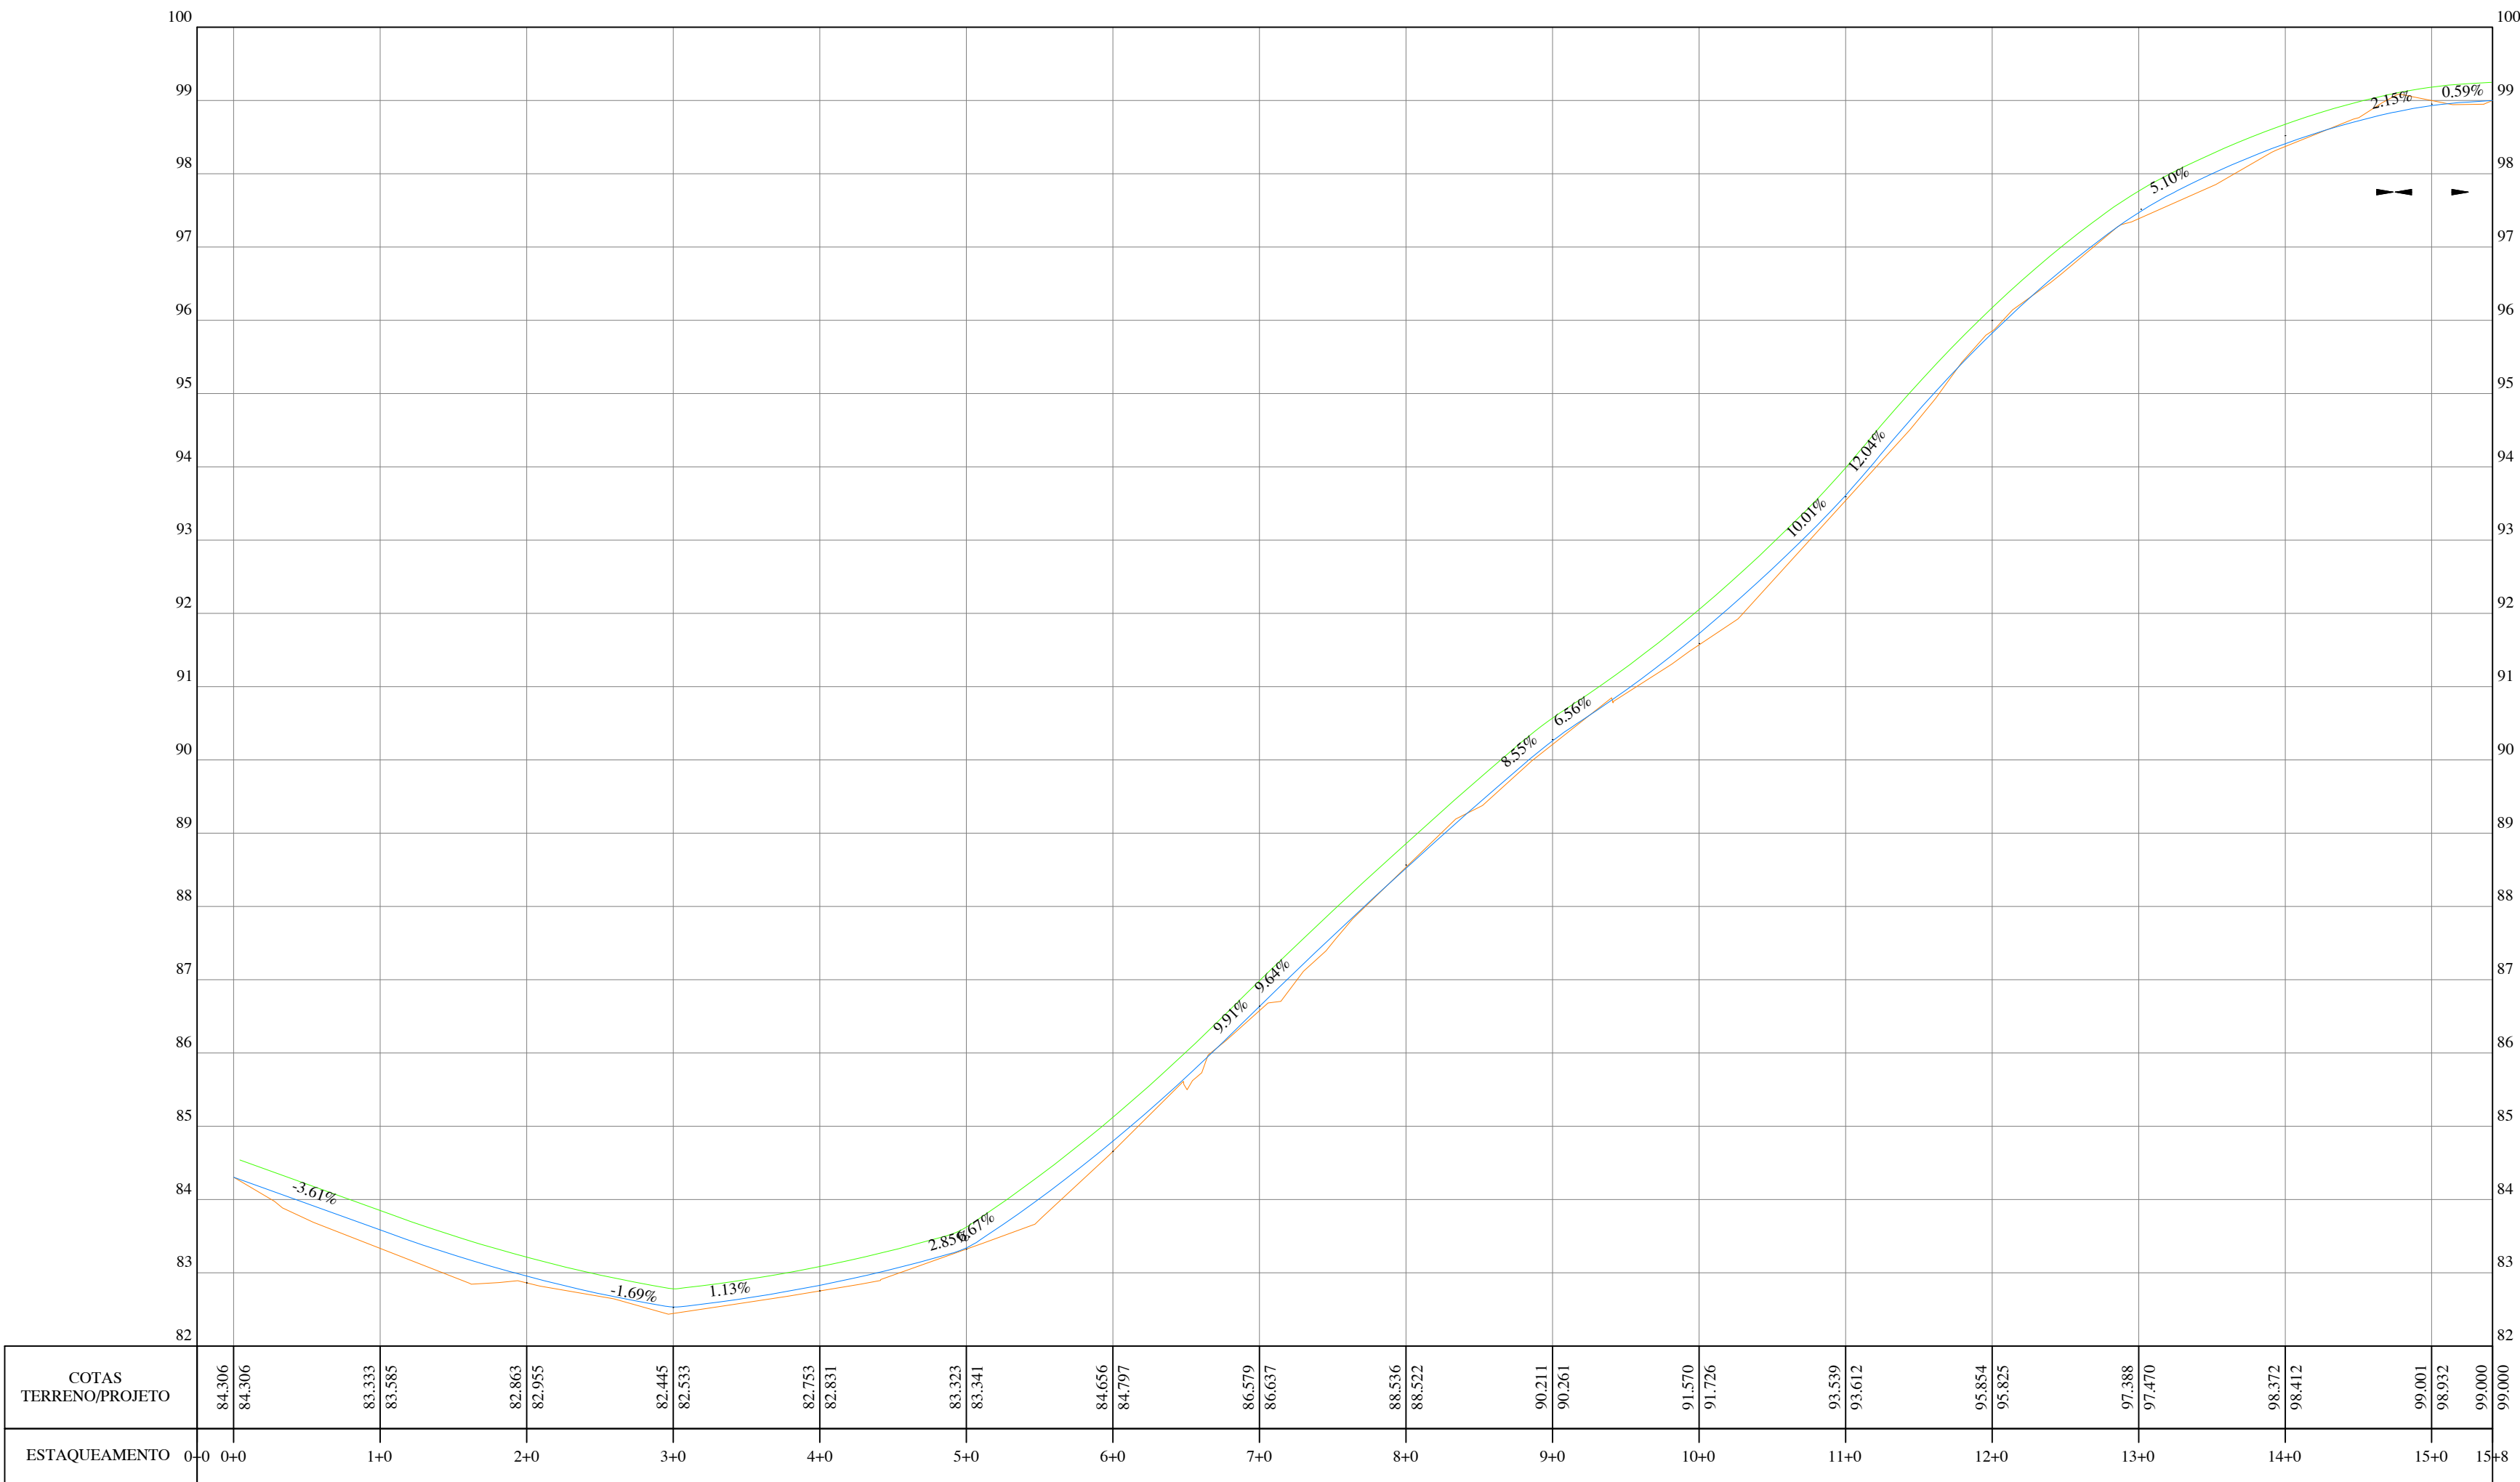

PERFIL LONGITUDINAL RUA 01
ESC H 1/750
ESC V 1/75



SEÇÕES RUA 1
ESC H 1/200
ESC V 1/200

REVISÃO					CODEVASF		DESENHO DE REFERÊNCIA		NOTAS	VISTO E ACEITO ESTA ACEITAÇÃO NÃO ISENTA A CONTRATADA DAS RESPONSABILIDADES E OBRIGAÇÕES CONTIDAS NO CONTRATO	5º GRD/UEP	CODEVASF MINISTÉRIO DO DESENVOLVIMENTO REGIONAL COMPANHIA DE DESENVOLVIMENTO DOS VALES DO SÃO FRANCISCO E DO PARNAÍBA 5ª SUPERINTENDÊNCIA REGIONAL
Nº	DATA	DESCRIÇÃO	EXECUTADO POR	APROVADO POR	ACEITO	DATA	TÍTULO	NÚMERO				
									ANALISADO	PREFEITURA / PORTO REAL	01/2019	
									DESENHO TOPOGRAFIA	DIEGO SILVA	09/2019	
									PROJETO	THAYSE ALBUQUERQUE	09/2019	
									DESENHO PROJETO	DIEGO SILVA	09/2019	
									VISTO	APROVAÇÃO		
ÁREA TERRENO:				ÁREA CONSTRUÇÃO:		ESCALA: INDICADA		FOLHA: 02/02				