



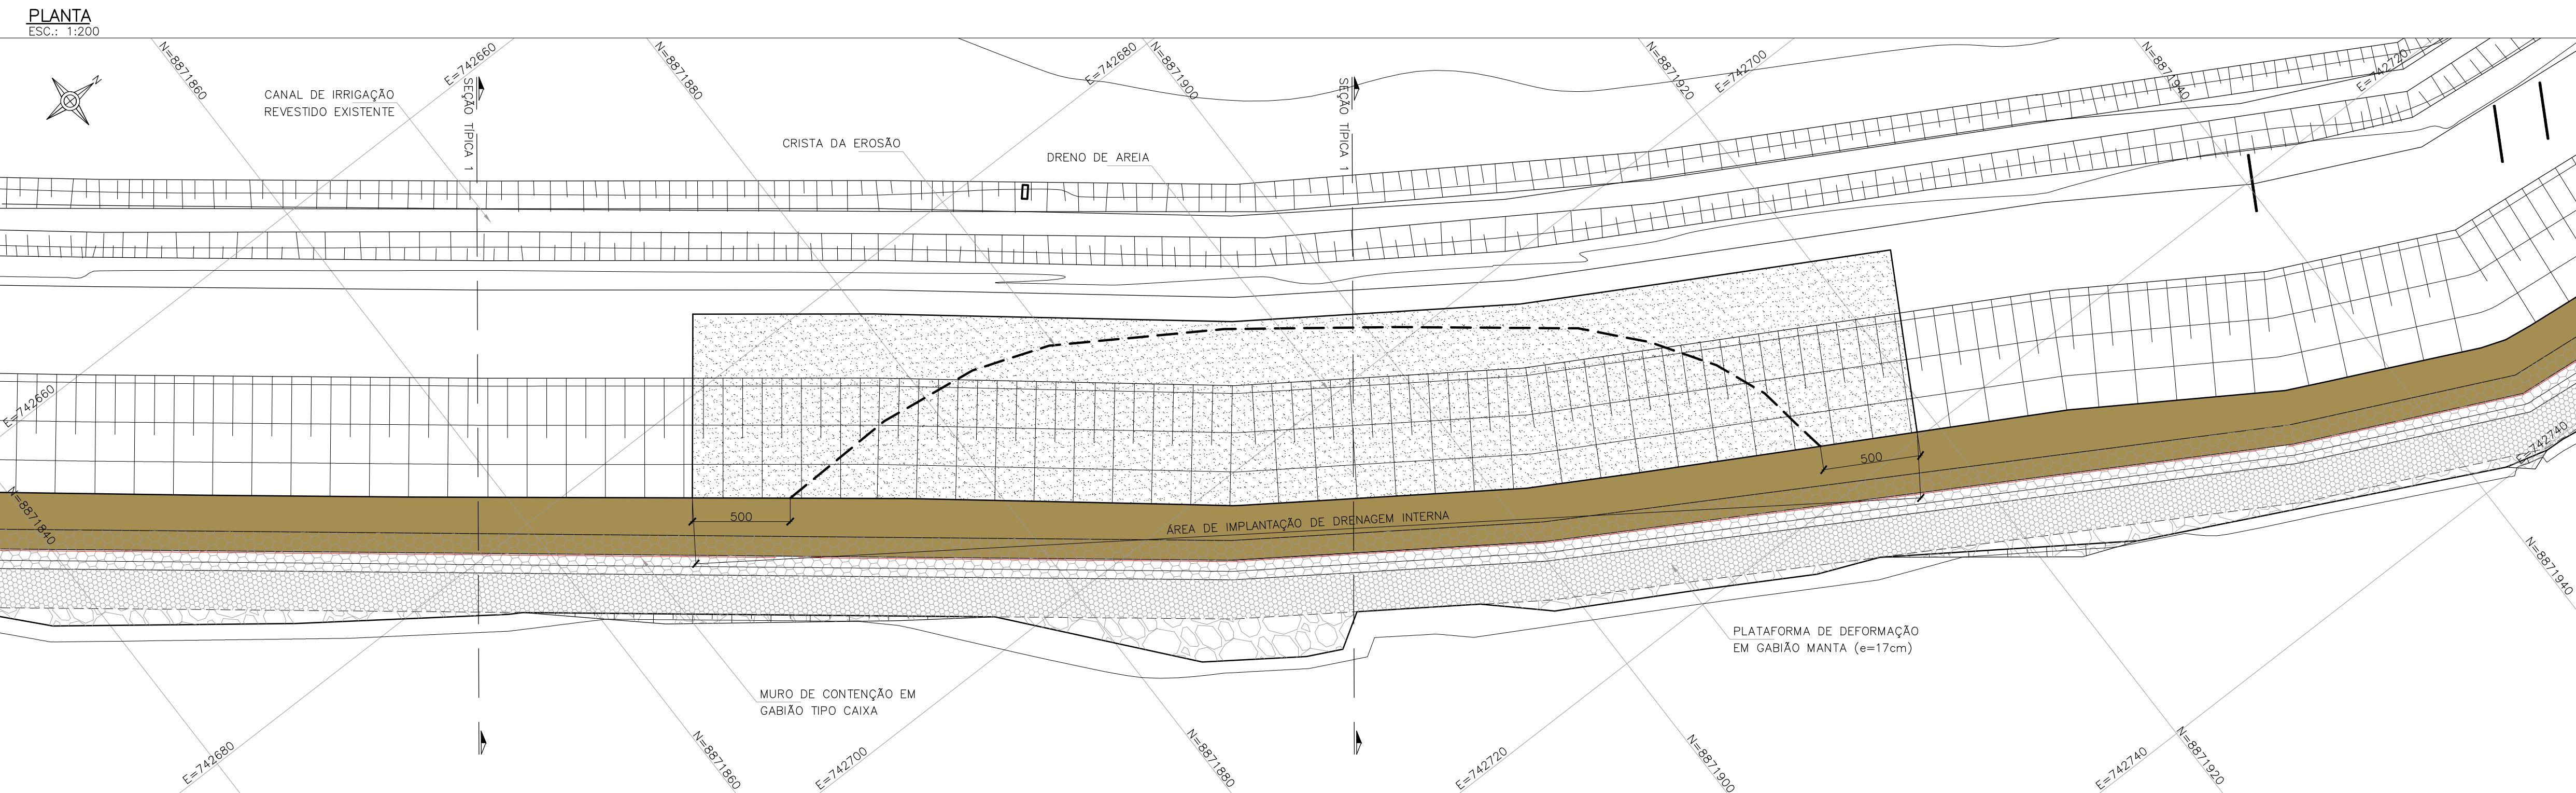


SEÇÃO TÍPICA 1 – RECOPOSIÇÃO DO DIQUE
NOS TRECHO COM SURGÊNCIAS DE ÁGUA

ESC.: 1:50

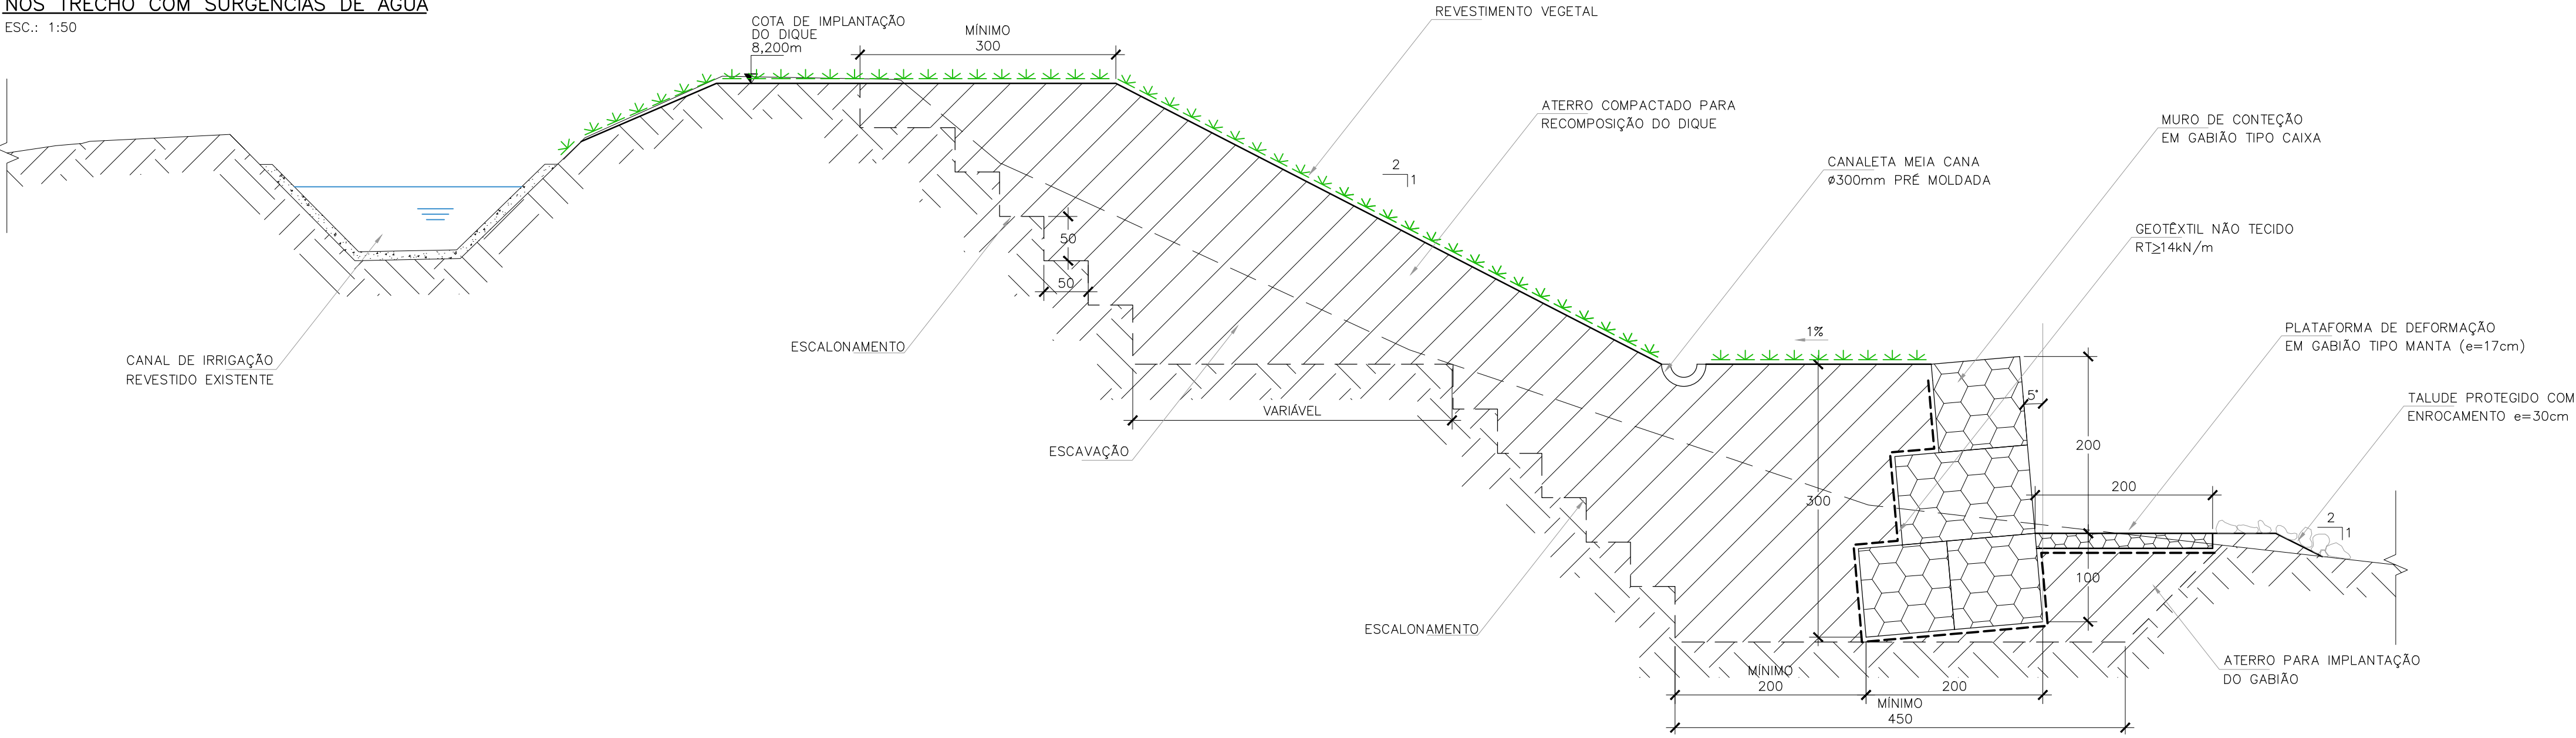

SEÇÃO TÍPICA 2 – RECOPOSIÇÃO DO DIQUE
NOS TRECHO SEM SURGÊNCIAS DE ÁGUA

ESC.: 1:50

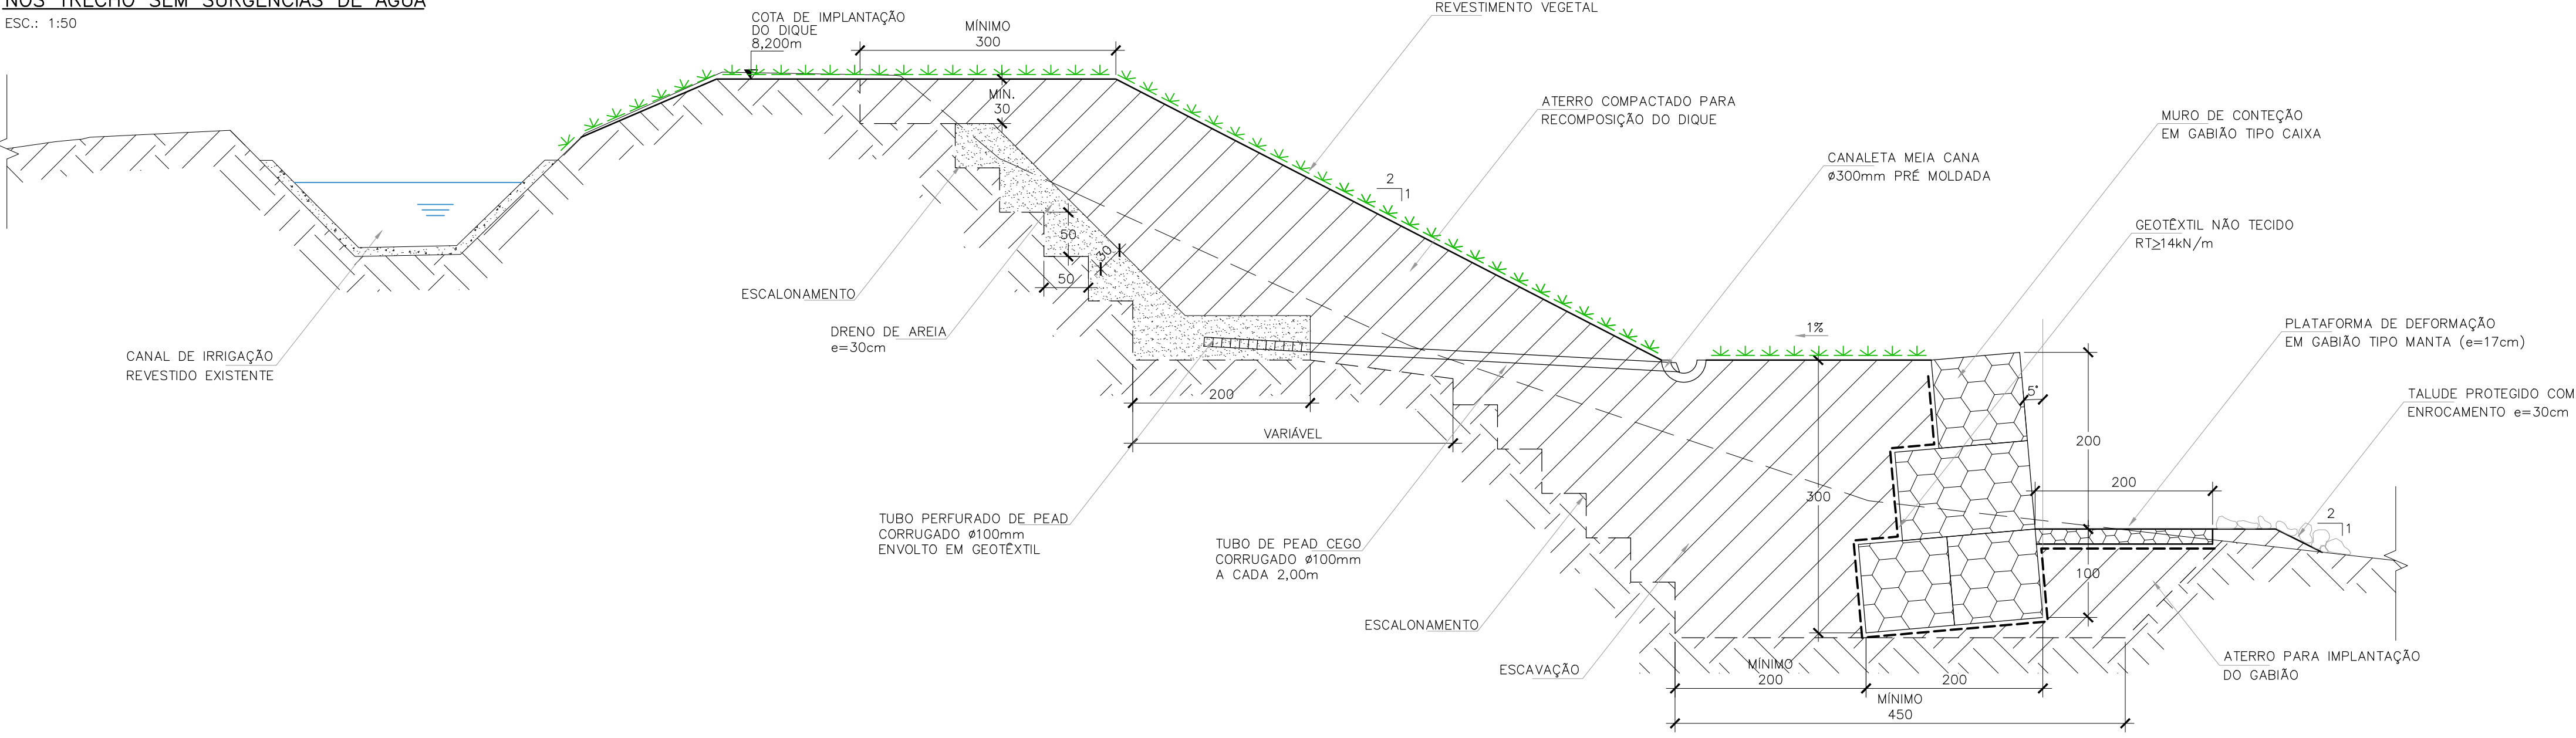

DOCUMENTOS DE REFERÊNCIA

NOTAS GERAIS

1.- COTAS EM METROS E DIMENSÕES EM CENTIMETROS, SALVO SE INDICADO.

LEGENDA

0	EMISSÃO INICIAL	15/03/18	REINILDO	HMB	HMB
REV.	DESCRIÇÃO	DATA	EXEC.	VERIF.	APROV.

ENVGeo
Engenharia

AVENIDA TANCREDO NEVES, Nº1435, SALAS 303/304 SALVADOR, BAHIA, CEP.41.820-021
TEL/FAX: 0 55 XX 71 3342-3163
envgeo@envgeo.com.br

ASSINATURA:
ENGº HELIO MACHADO BAPTISTA, M.S.
CREA/BAHIA Nº28.805/O 3º REGIÃO

PROJETO: RECUPERAÇÃO PARCIAL DO DIQUE DE PROTEÇÃO INTERNA DO PERÍMETRO IRRIGADO DE ITIUBA

LOCAL: PORTO REAL DO COLÉGIO, ALAGOAS

TÍTULO: PROJETO BÁSICO
DETALHES CONSTRUTIVOS
FOLHA 01 DE 03

PROJ. HELIO	DES. REINILDO	VERIF. HELIO	APROV. HELIO BAPTISTA
ESCALA INDICADA	ARG.	FORM. A1	FOLHA 01/03
DATA MARÇO/2018	NÚMERO	2213-DE-PB-ITB-DET-001	