
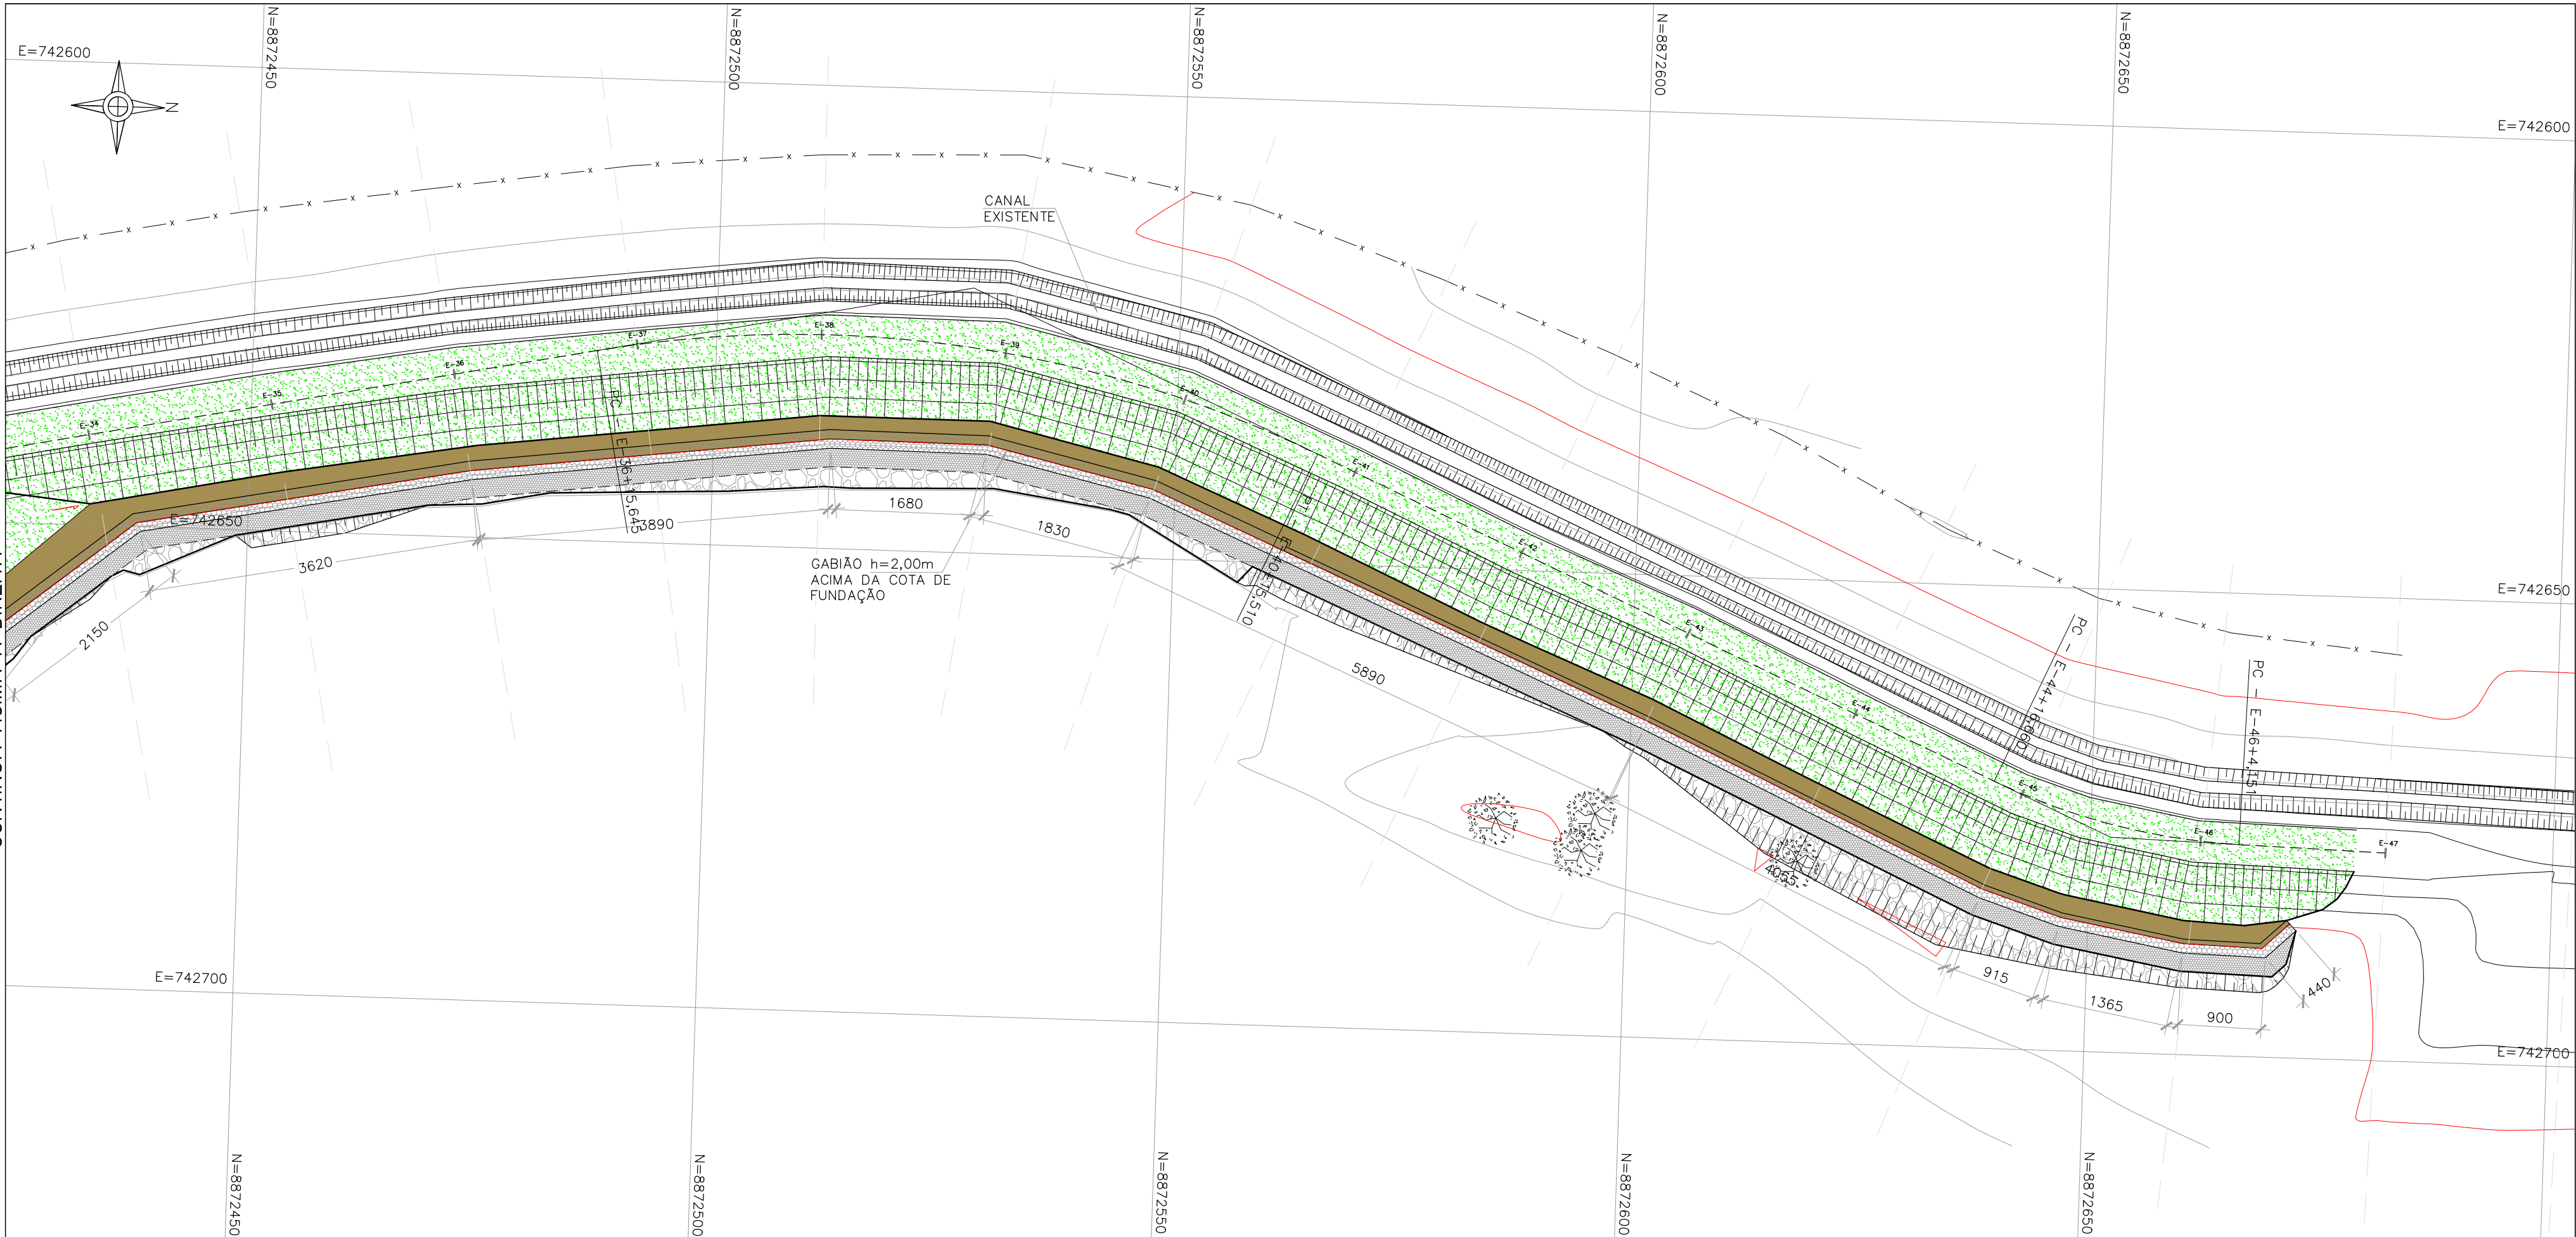


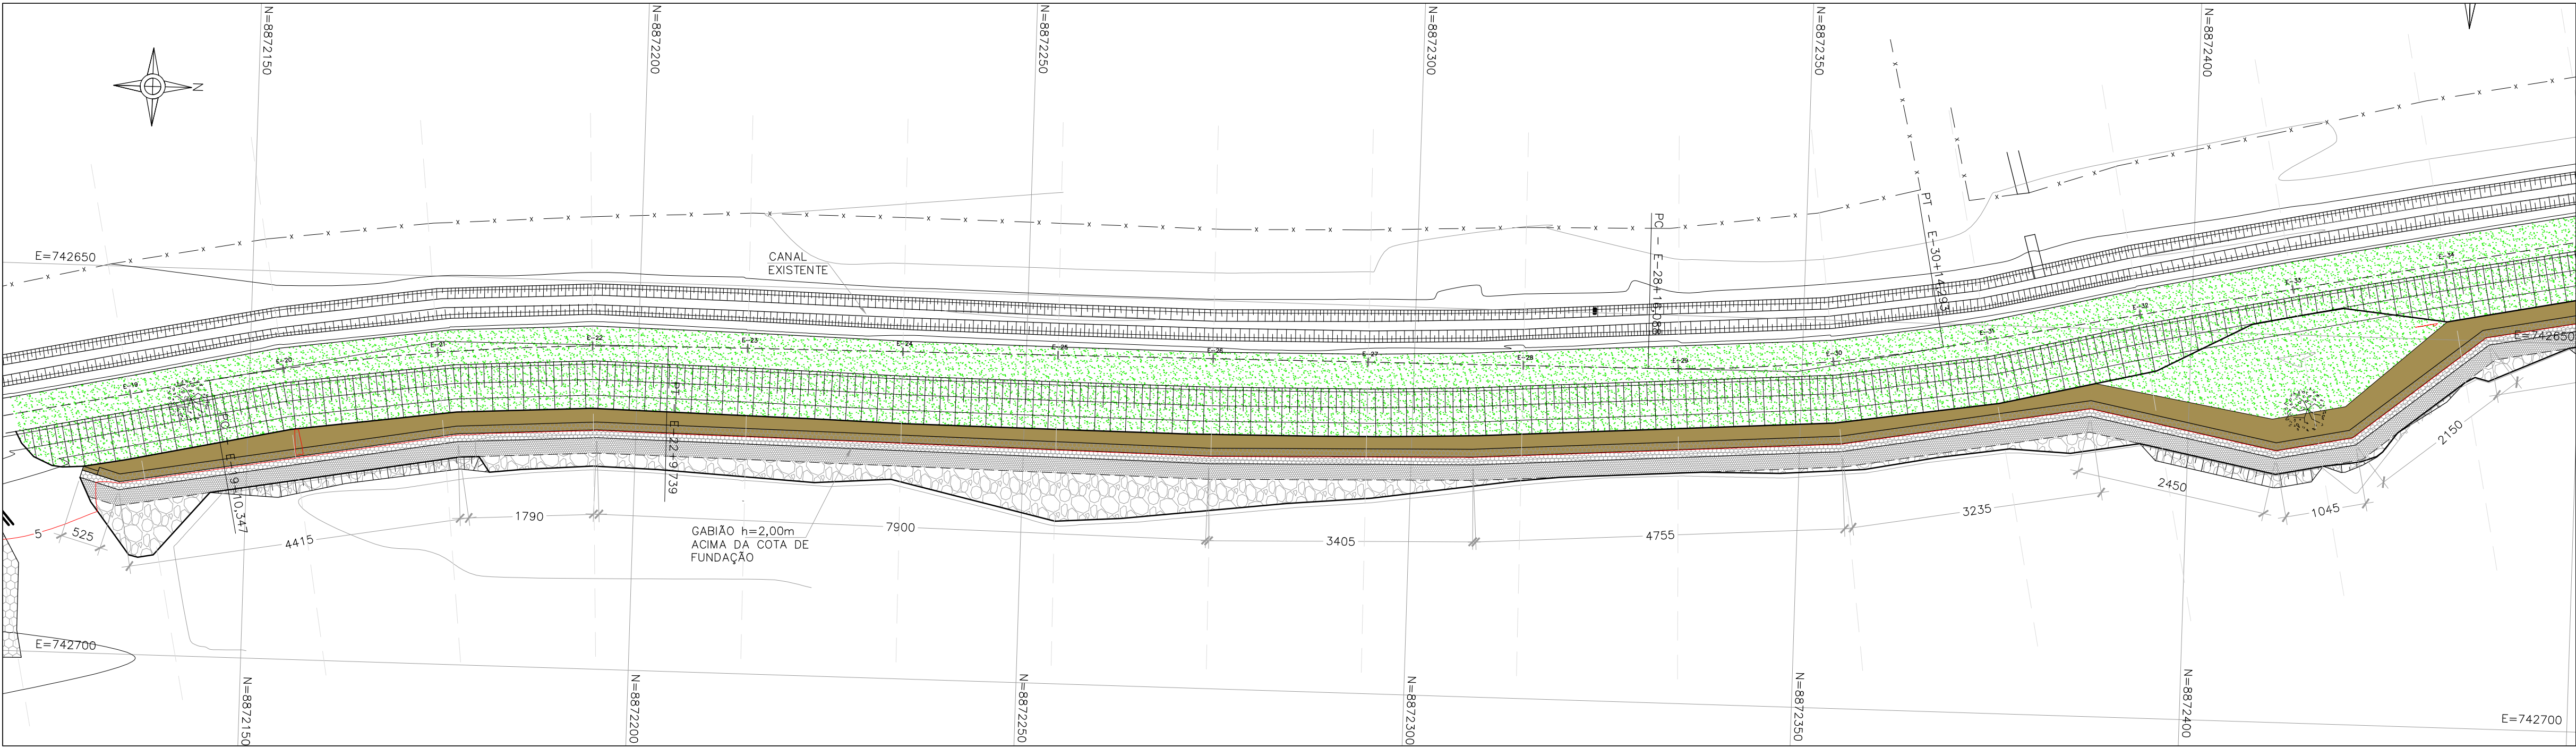

DOCUMENTOS DE REFERÊNCIA

NOTAS GERAIS

1.- COTAS EM METROS E DIMENSÕES EM CENTÍMETROS, SALVO SE INDICADO.

LEGENDA

- BERMA COM REVESTIMENTO VEGETAL
- GABIÃO TIPO CAIXA
- ENROCAMENTO
- GABIÃO TIPO MANTA
- TALUDE COM REVESTIMENTO VEGETAL
- CANAL EXISTENTE

0	EMISSION	15/03/18	REINILDO	HMB	HMB
REV.	DESCRIÇÃO	DATA	EXEC.	VERIF.	APROV.

ENVGeo
Engenharia

AVENIDA TANCREDO NEVES, Nº1435, SALAS
303/304 SALVADOR, BAHIA, CEP.41.820-021
TEL/FAX: 0 55 XX 71 3342-3163
envgeo@envgeo.com.br



ASSINATURA
ENR HÉLIO MACHADO BAPTISTA, M.Sc.
CREA/BHIA Nº29.005/D 3º REGÃO

PROJETO: RECUPERAÇÃO PARCIAL DO DIQUE DE PROTEÇÃO INTERNA DO PERÍMETRO IRRIGADO DE ITIUBA			
LOCAL: PORTO REAL DO COLÉGIO, ALAGOAS			
TÍTULO: PROJETO BÁSICO ARRANJO GERAL TRECHO II			
PROJ. HÉLIO	DES. REINILDO	VERIF. HÉLIO	APROV. HÉLIO BAPTISTA
ESCALA 1:500	ARG.	FORM. A1	FOLHA 01/01
DATA MARÇO/2018	NÚMERO 2213-DE-PB-ITB-GER-002		