
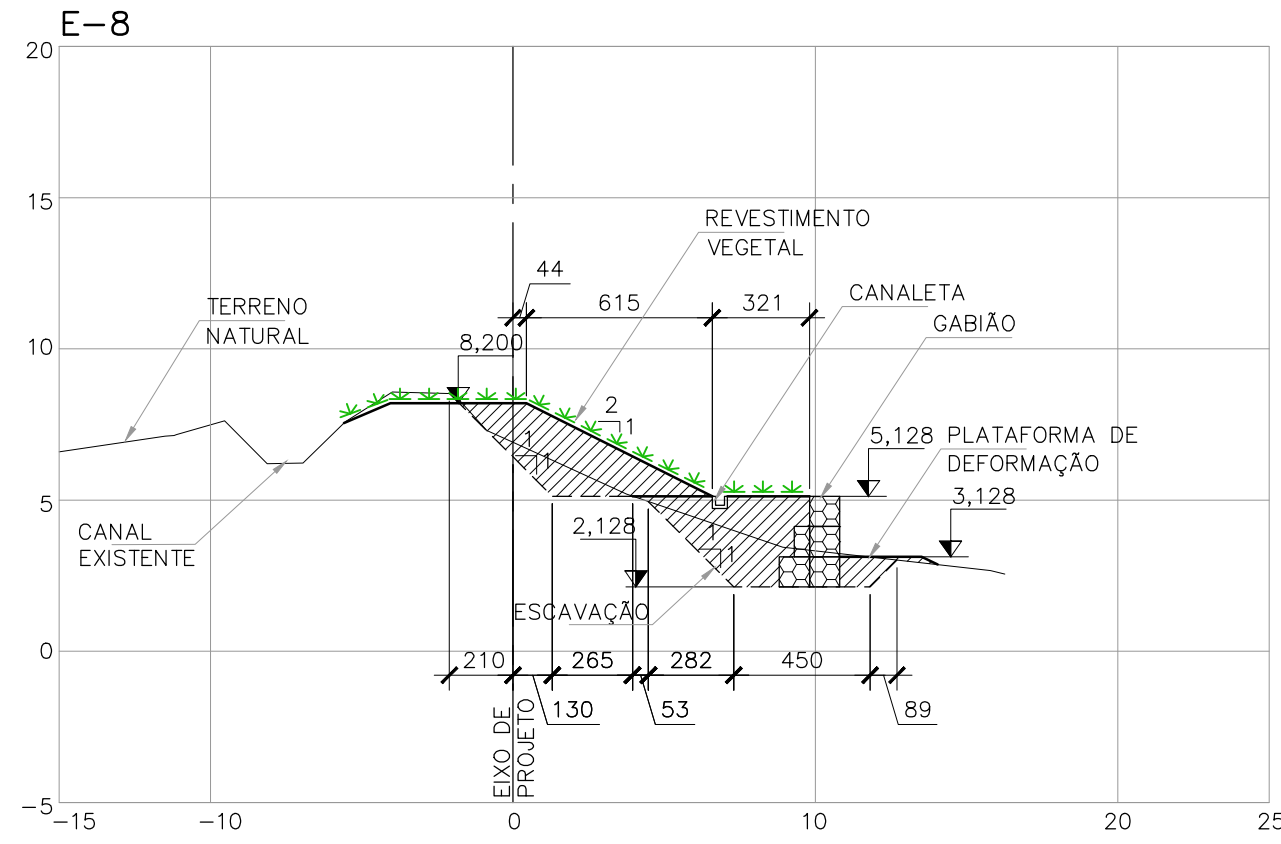
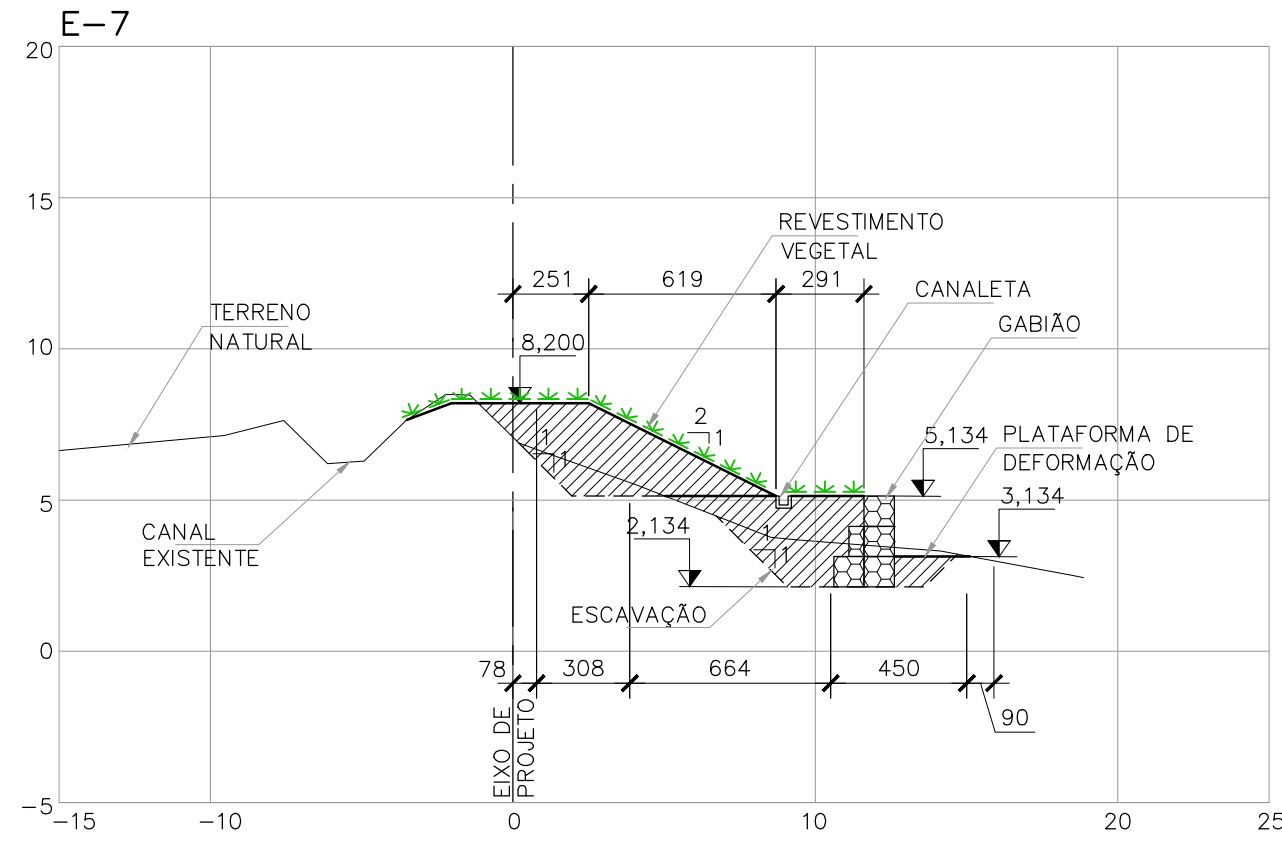
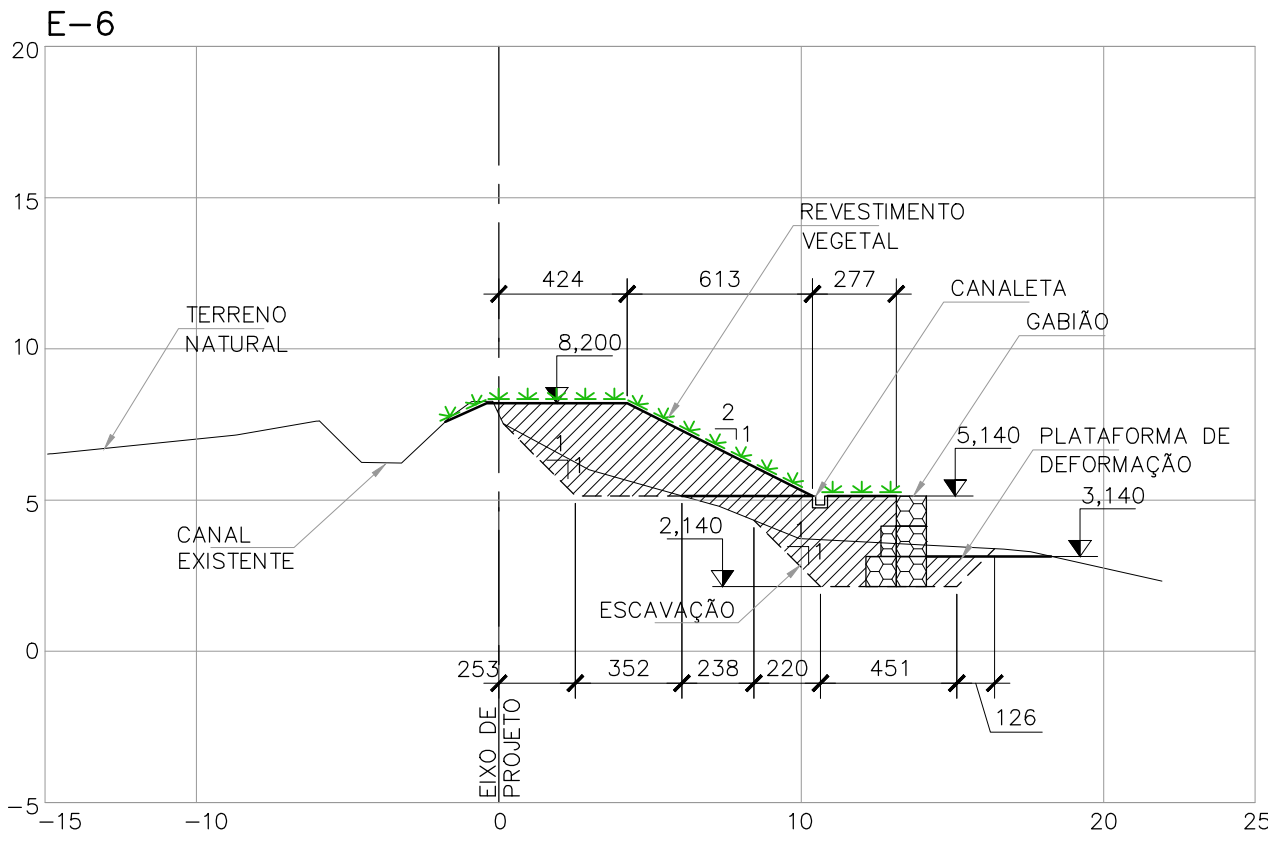
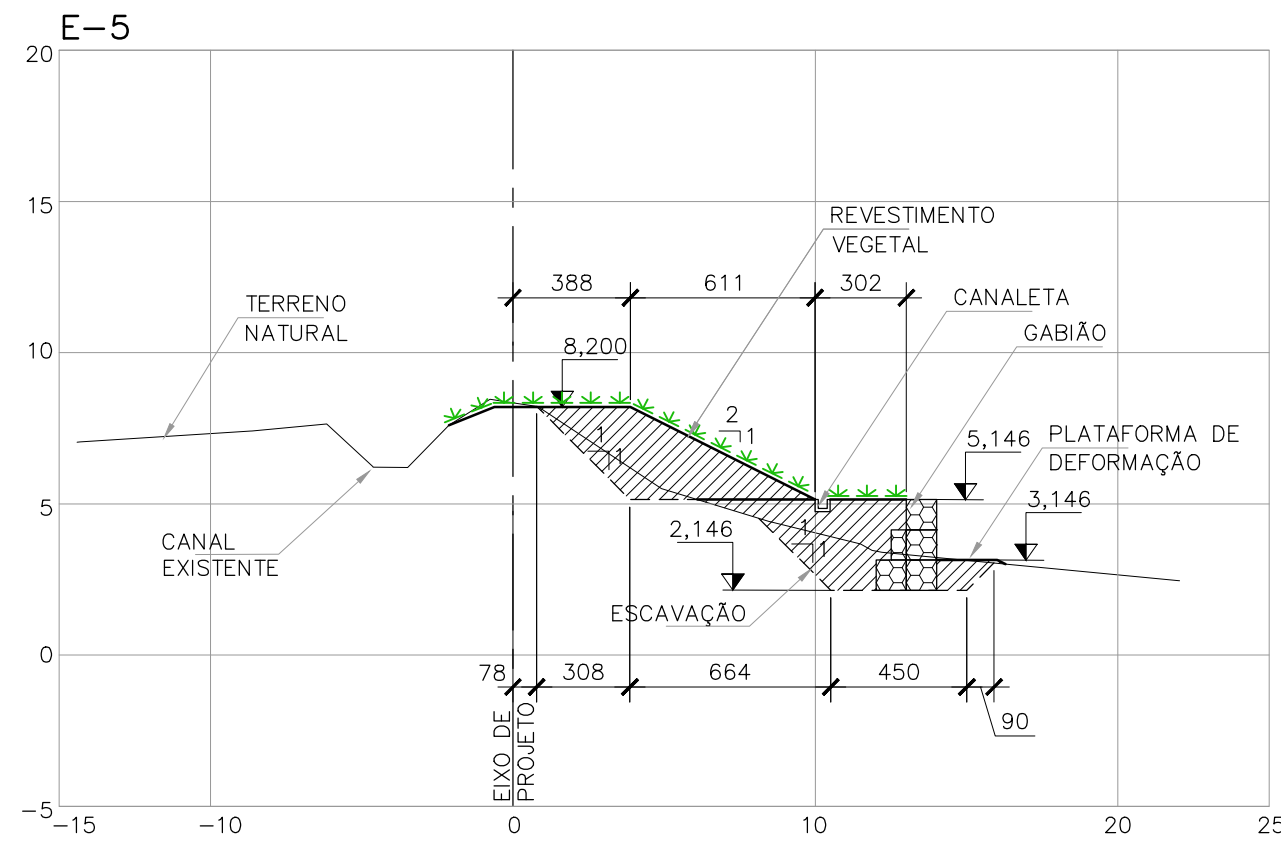
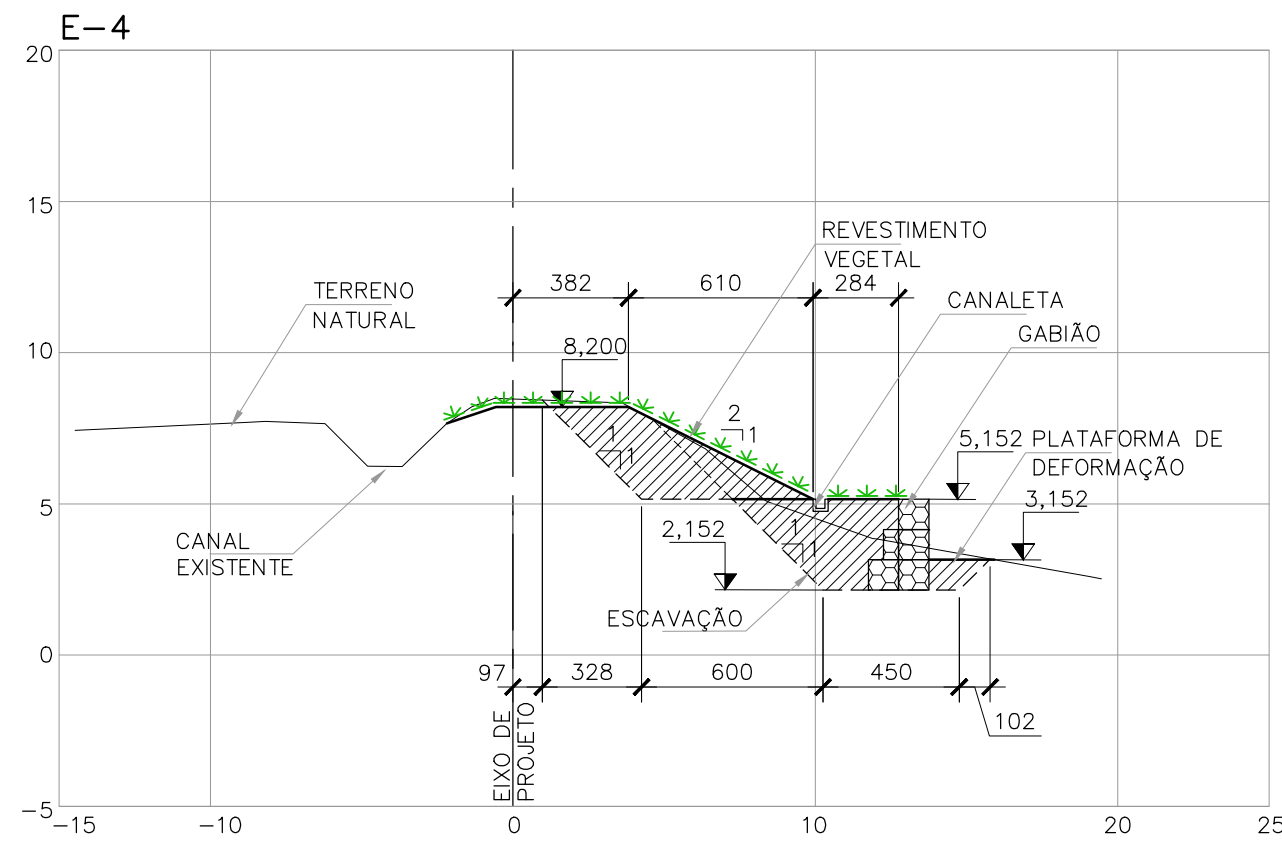
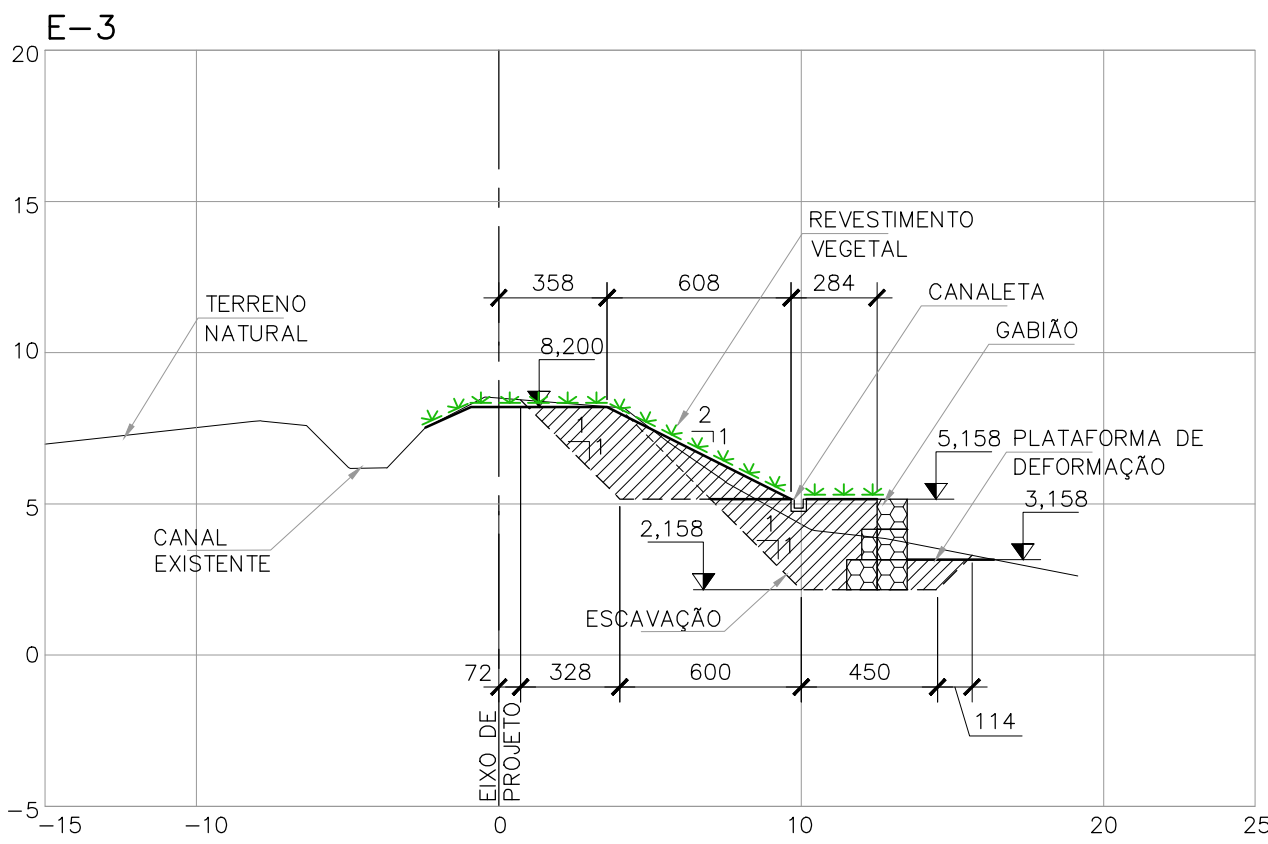
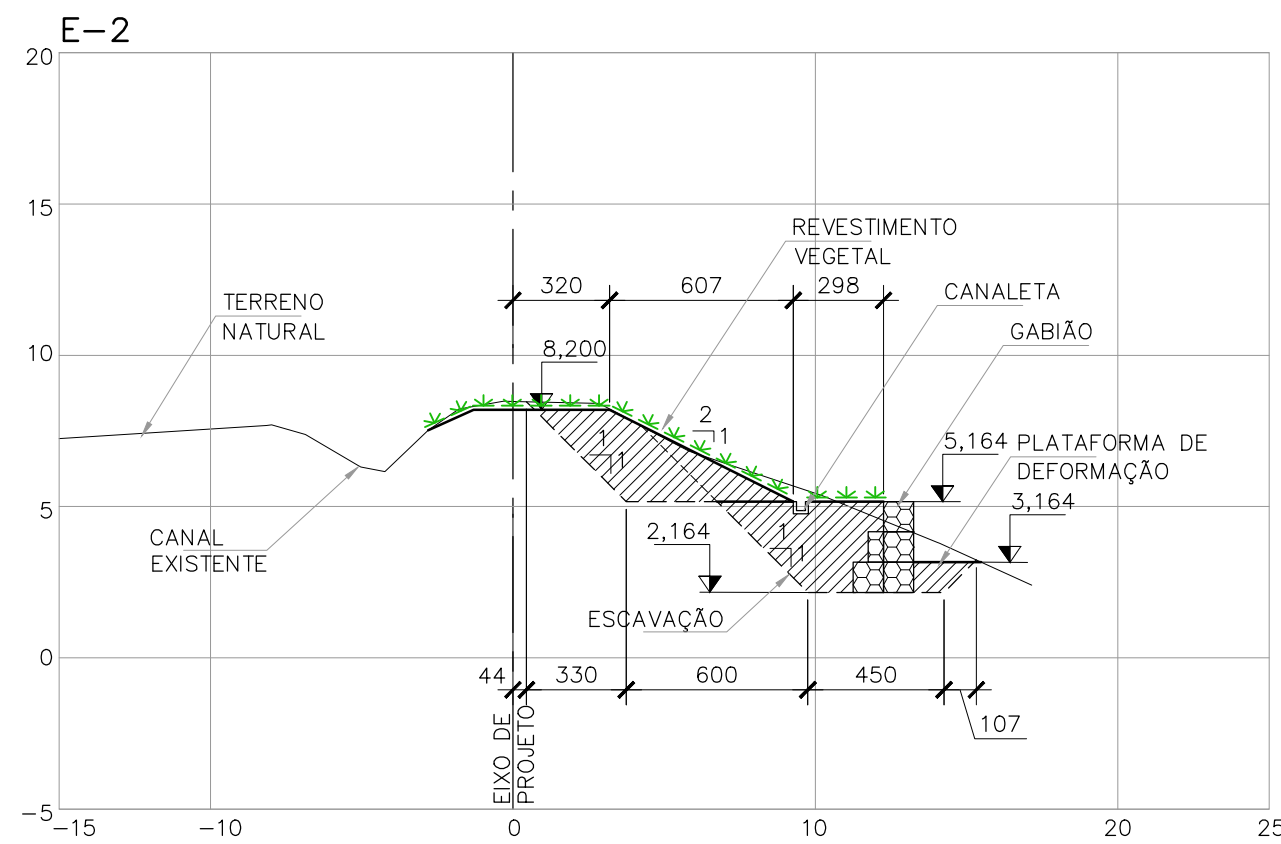
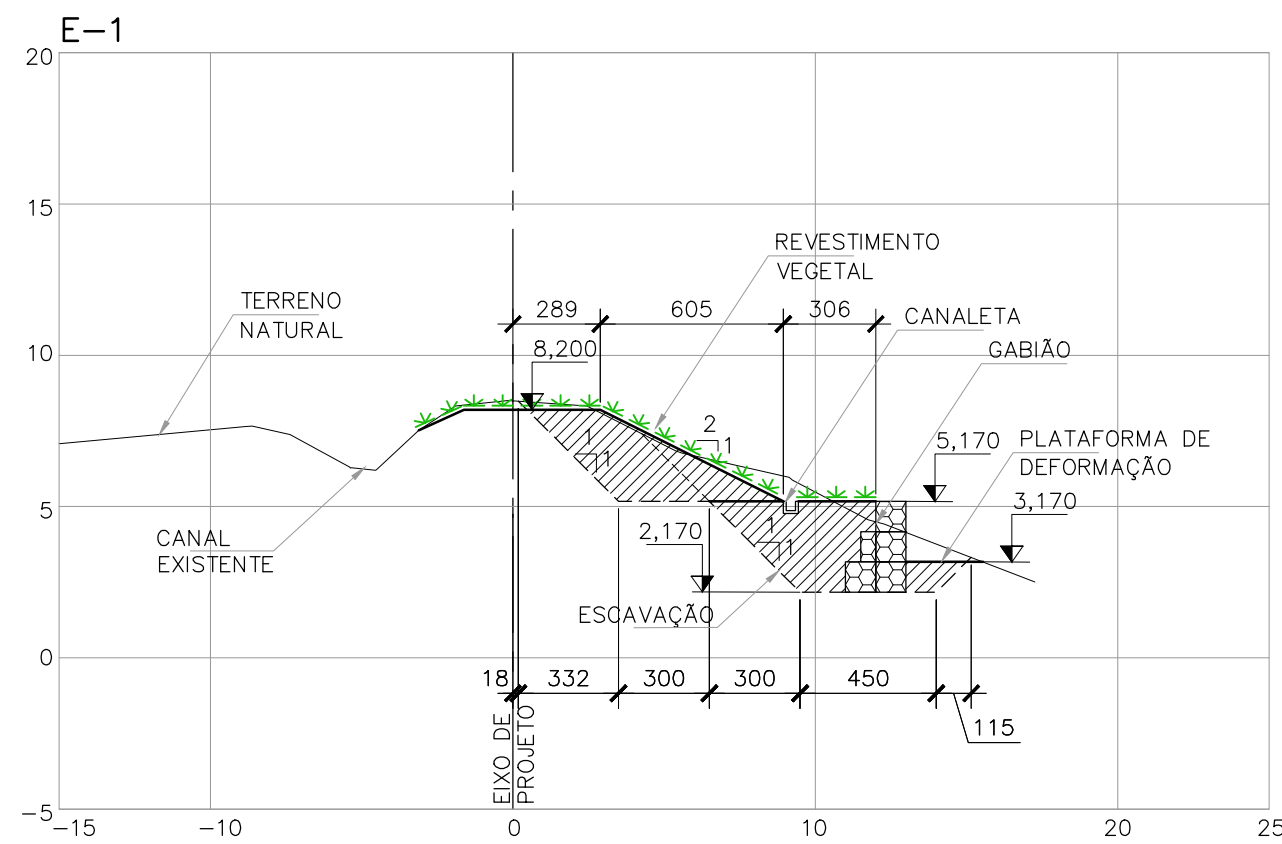


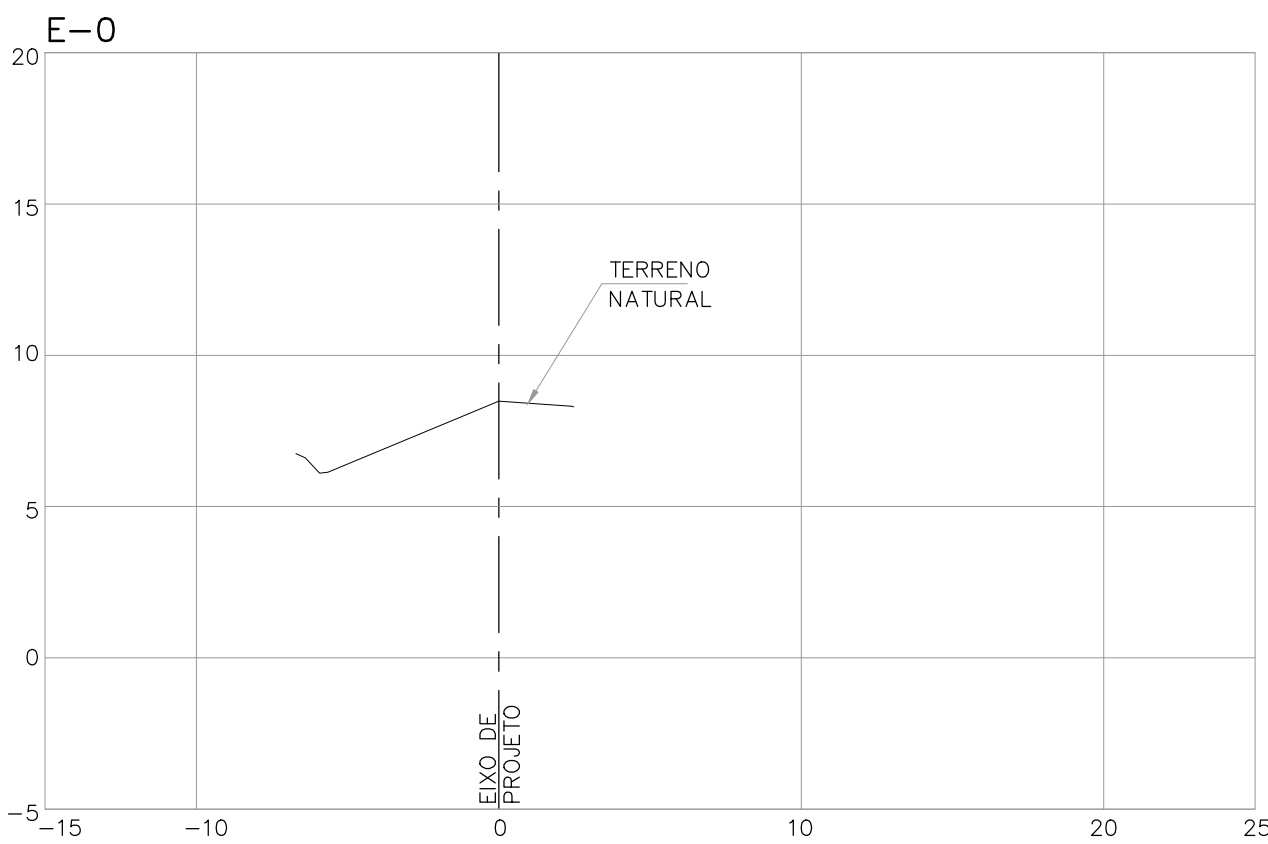

DOCUMENTOS DE REFERÊNCIA

NOTAS GERAIS

1.- COTAS EM METROS E DIMENSÕES EM CENTÍMETROS, SALVO SE INDICADO.

LEGENDA

0	EMISSÃO INICIAL	15/03/18	REINILDO	HMB	HMB
REV.	DESCRIÇÃO	DATA	EXEC.	VERIF.	APROV.

ENVGeo Engenharia			
AVENIDA BRASIL, Nº129, SALA 01, CENTRO DIAS D'ÁVILA, BAHIA, CEP.42.850-000 TEL/FAX: 0 55 XX 71 3342-3163 envgeo@envgeo.com.br		ASSINATURA: ENGº HÉLIO MACHADO BAPTISTA, M.S. CREA/BAHIA Nº28.805/0 3º REGÃO	
PROJETO: RECUPERAÇÃO PARCIAL DO DIQUE DE PROTEÇÃO INTERNA DO PERÍMETRO IRRIGADO DE ITIUBA			
LOCAL: PORTO REAL DO COLÉGIO, ALAGOAS			
TÍTULO: PROJETO BÁSICO SEÇÕES TRANSVERSAIS - TRECHO 1 ESTACAS E-1 A E-9			
PROJ. HÉLIO	DES. REINILDO	VERIF. MARCOS	APROV. HÉLIO BAPTISTA
ESCALA 1:250	ARG.	FORM. A1	FOLHA 01/02
DATA MARÇO/2018	NÚMERO	2213-DE-PB-ITB-CER-004	