
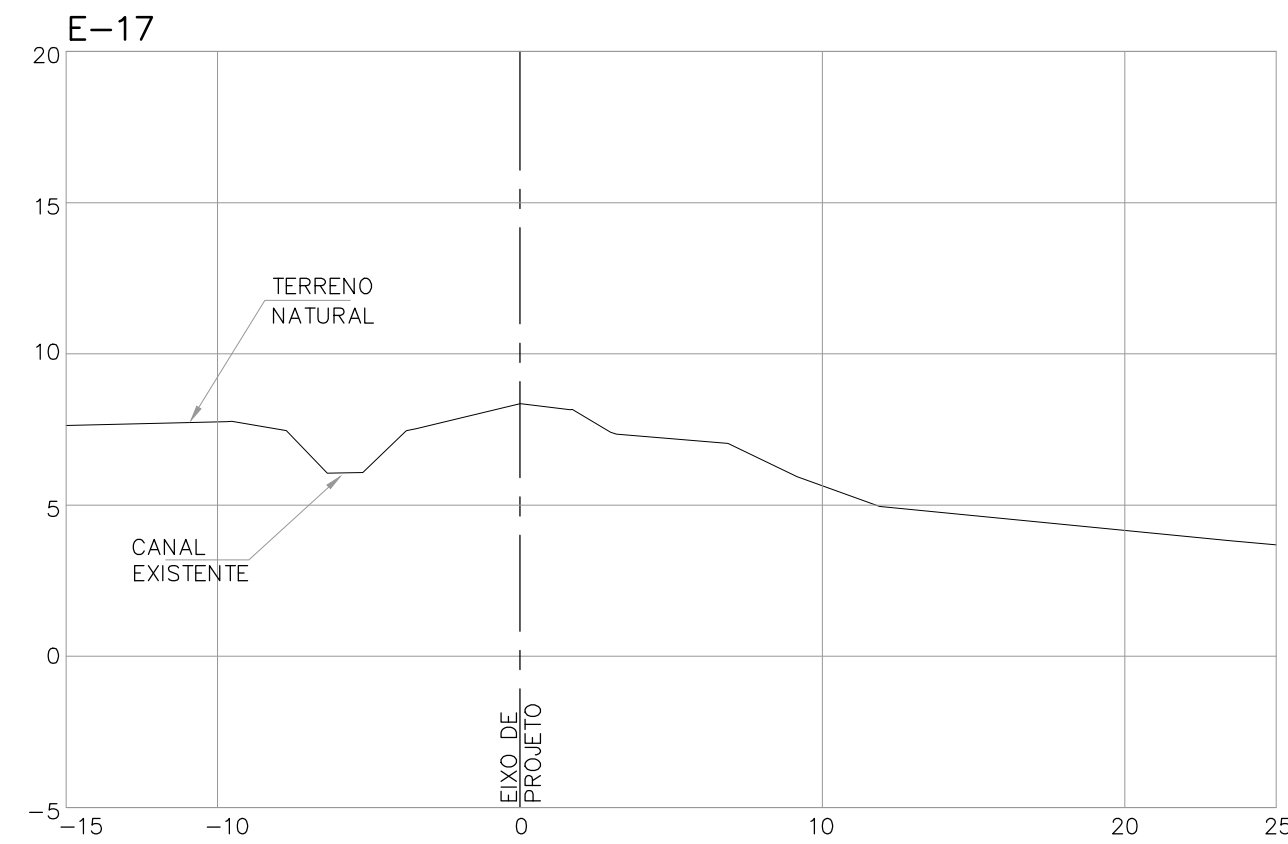
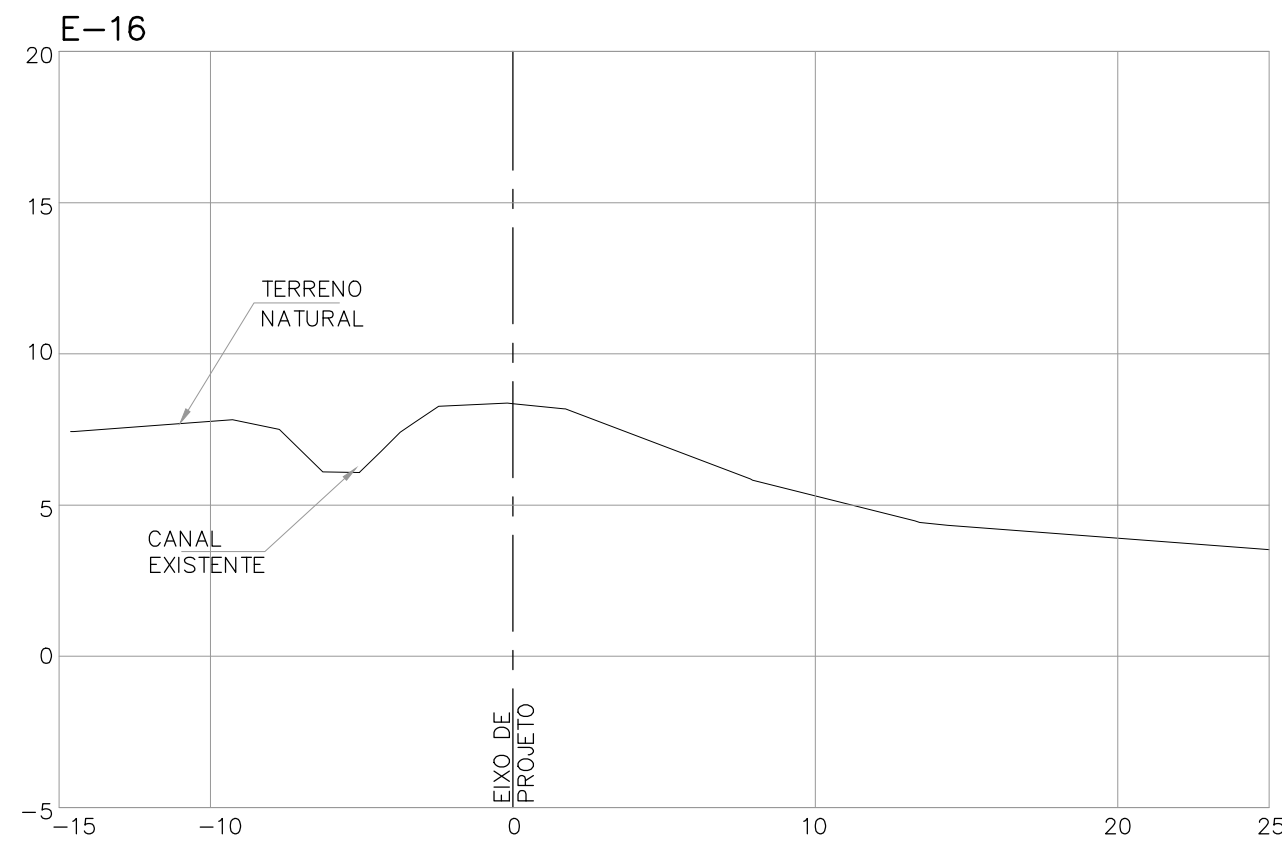
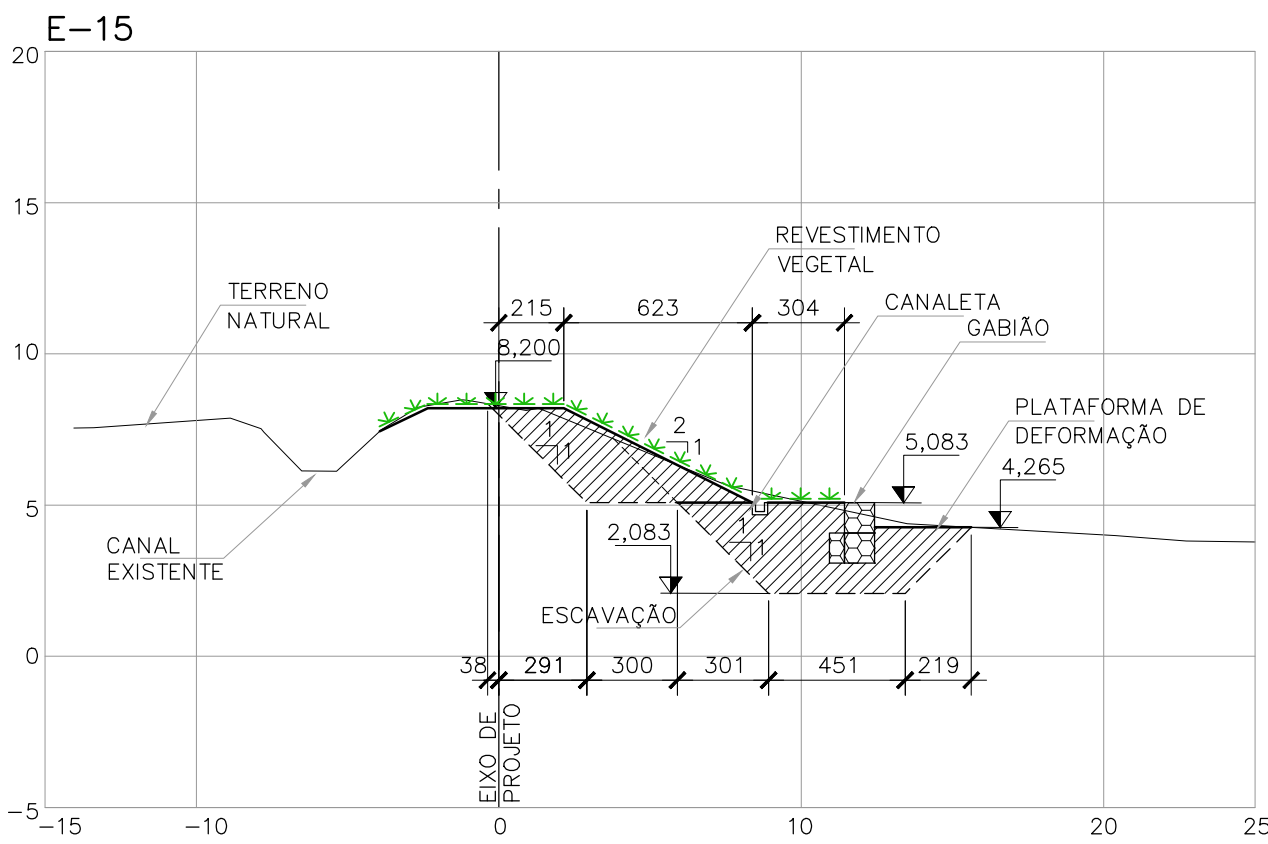
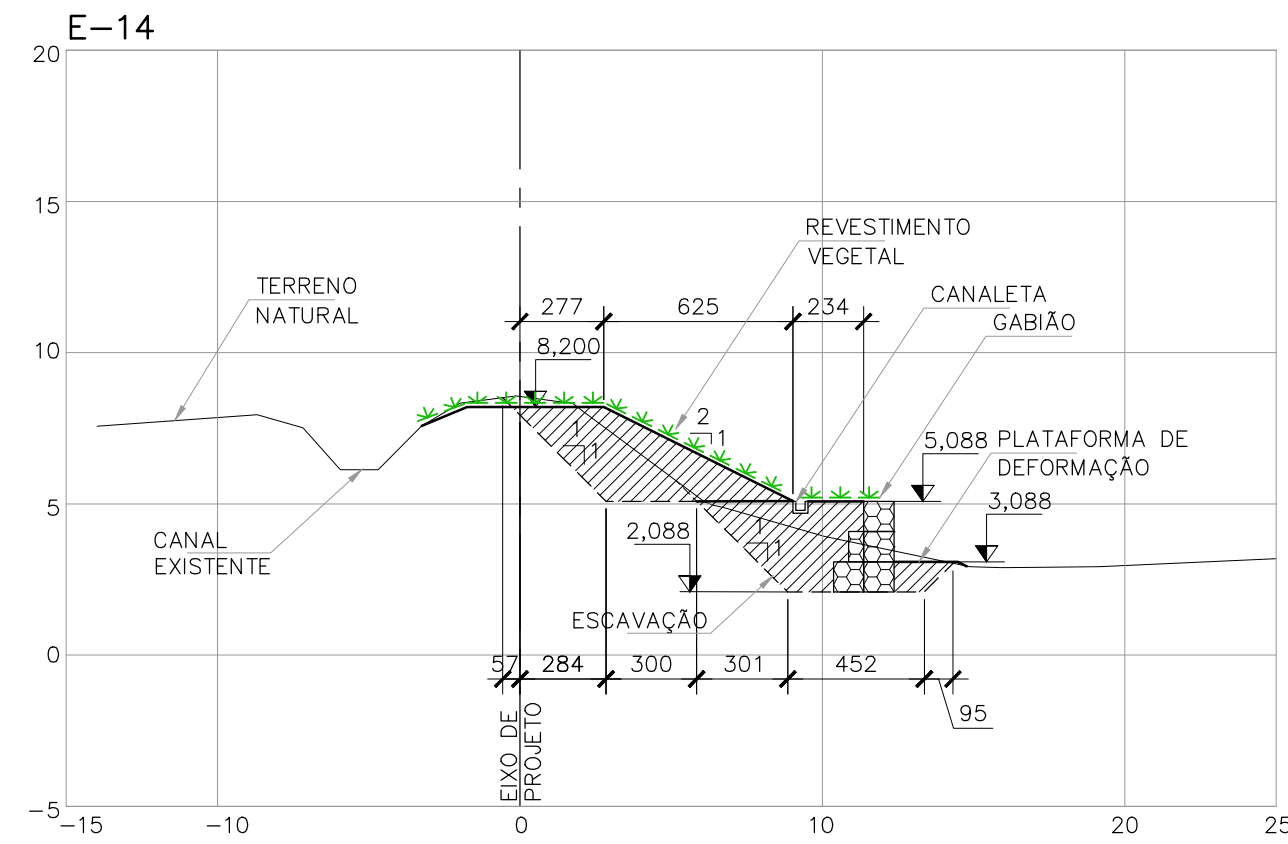
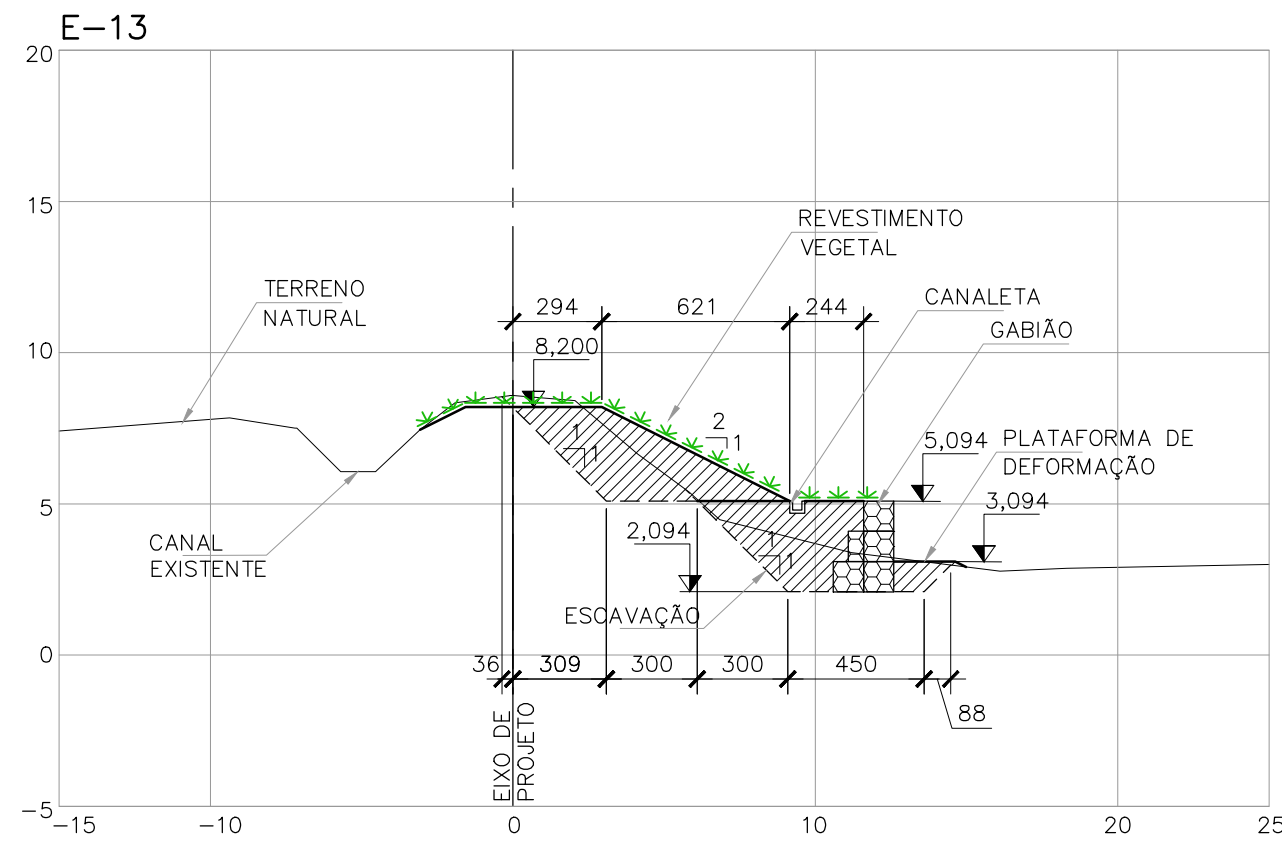
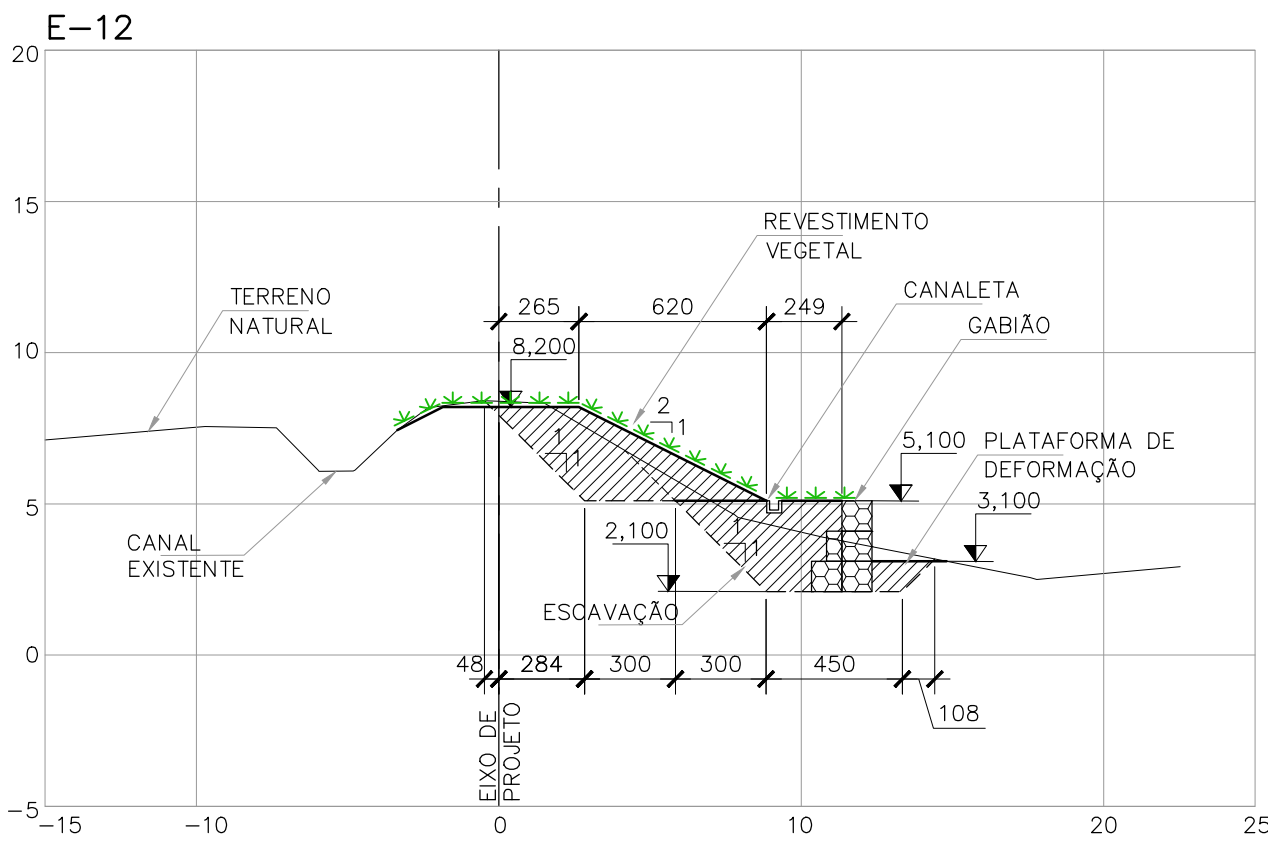
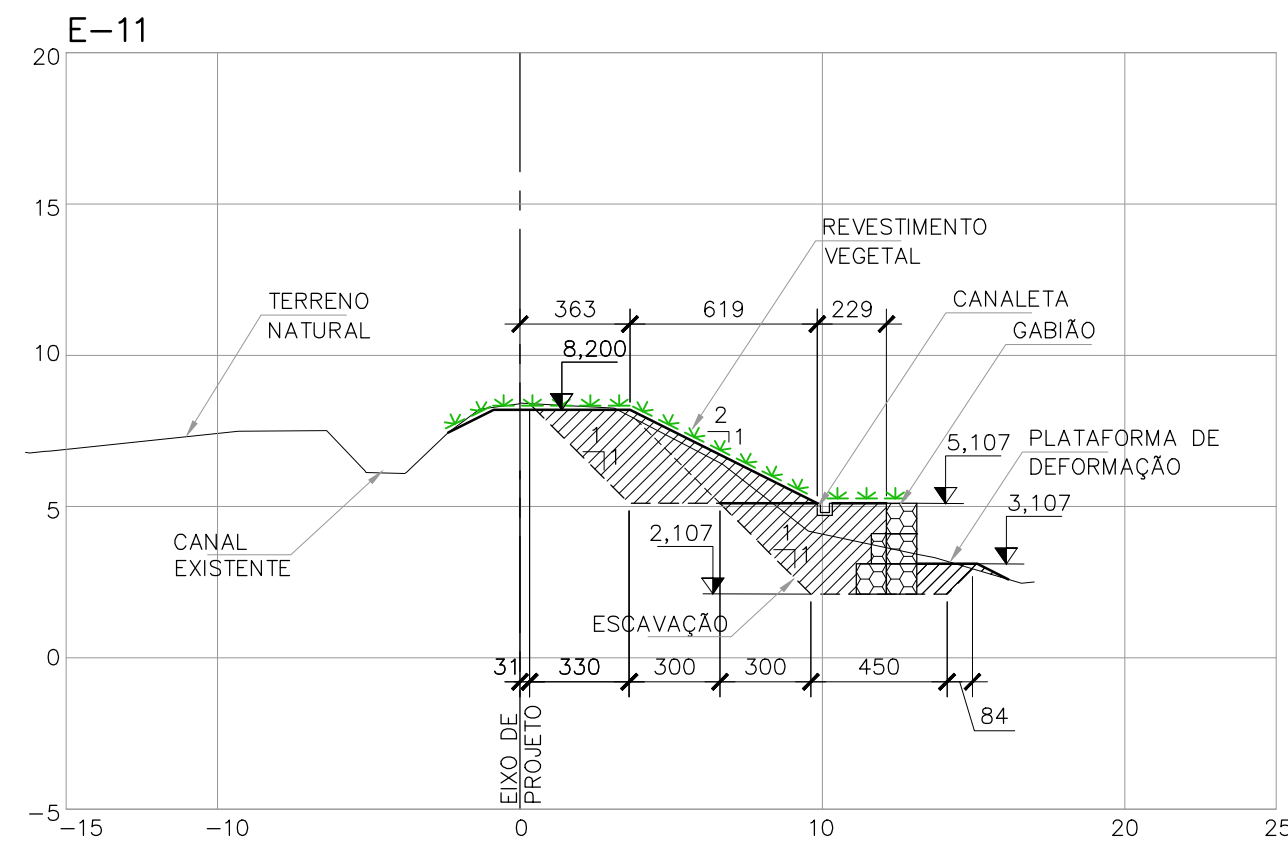
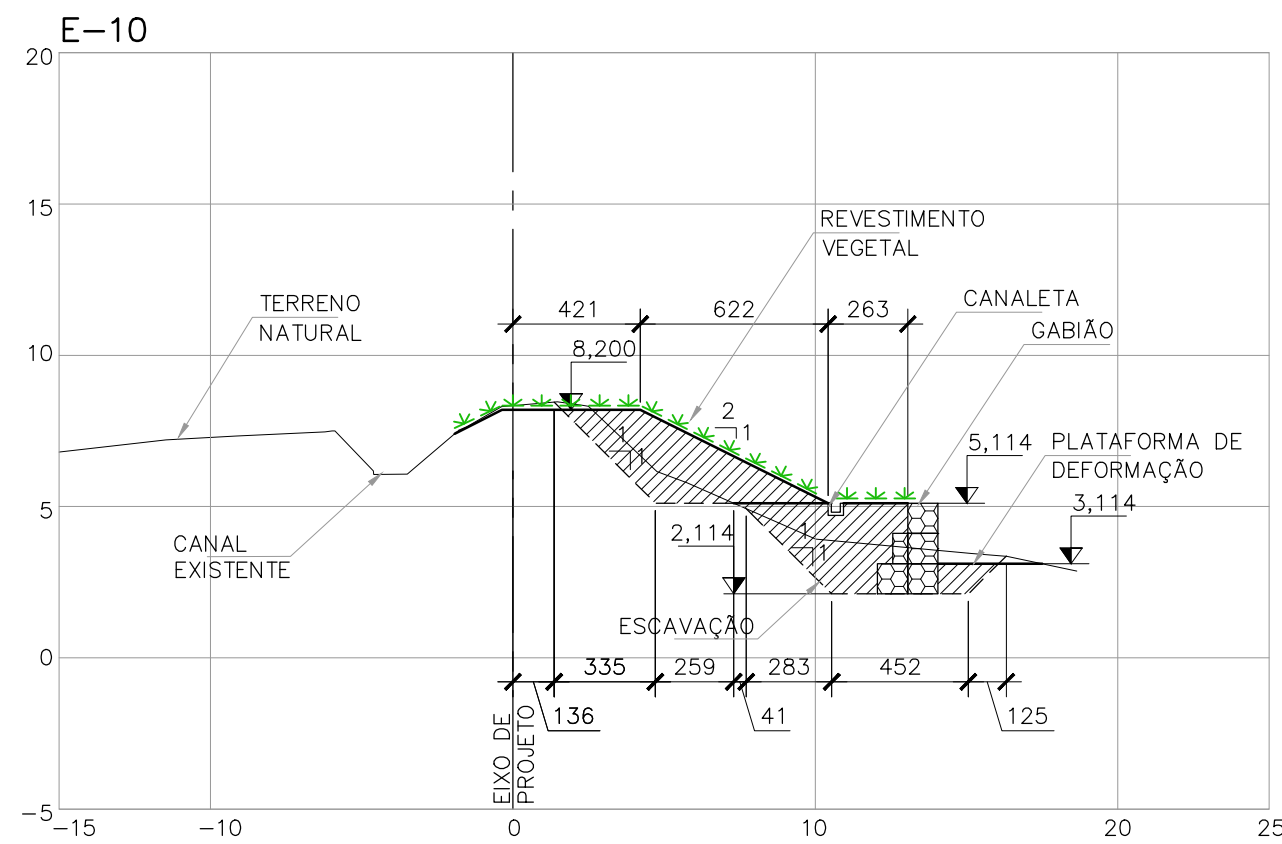


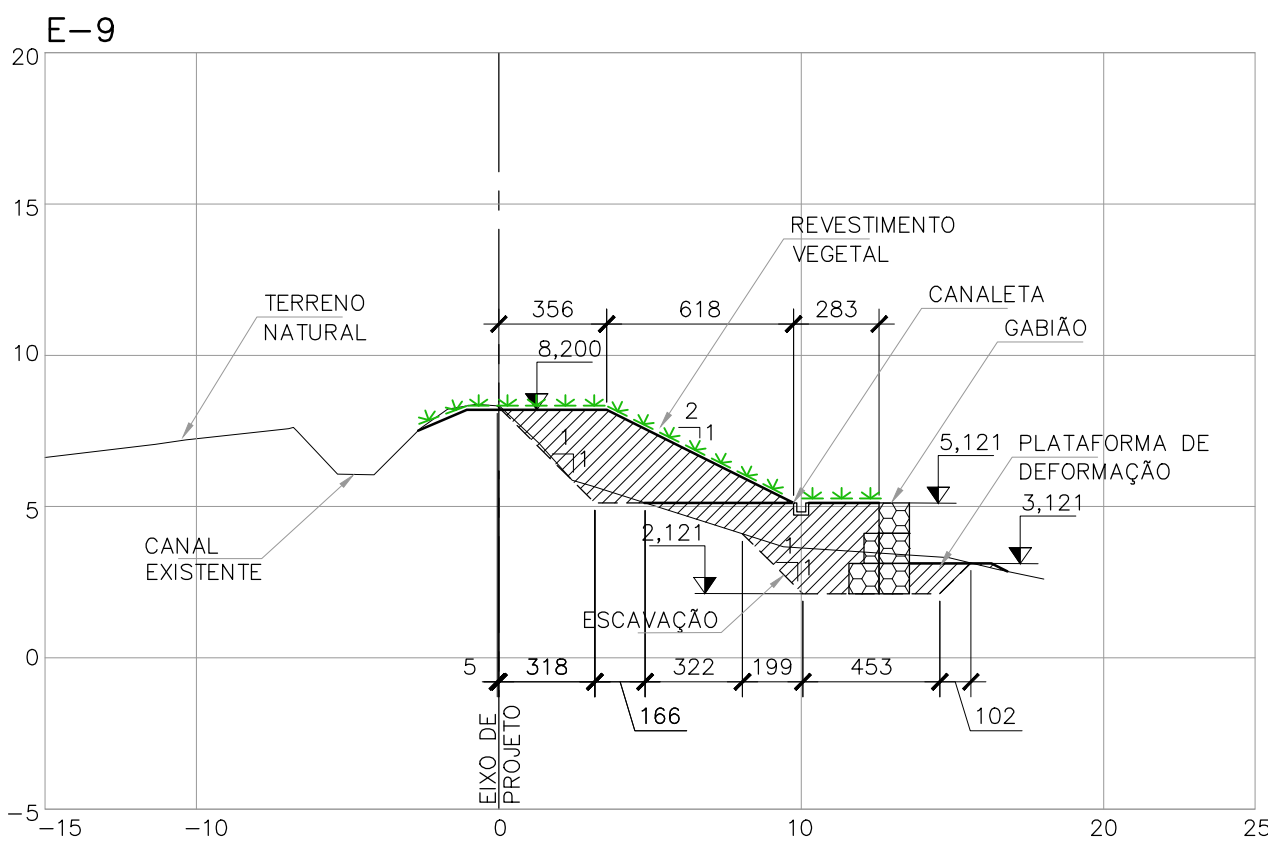

DOCUMENTOS DE REFERÊNCIA

NOTAS GERAIS

1.- COTAS EM METROS E DIMENSÕES EM CENTÍMETROS, SALVO SE INDICADO.

LEGENDA

0	EMISSÃO INICIAL	15/03/18	REINILDO	HMB	HMB
REV.	DESCRIÇÃO	DATA	EXEC.	VERIF.	APROV.

ENVGeo
Engenharia

AVENIDA BRASIL, Nº129, SALA 01, CENTRO
DIAS D'ÁVILA, BAHIA, CEP.42.850-000
TEL/FAX: 0 55 XX 71 3342-3163
envgeo@envgeo.com.br

ASSINATURA:
ENGº HELIO MACHADO BAPTISTA, M.S.
CREA/BAHIA Nº28.805/O 3º REGÃO

PROJETO: RECUPERAÇÃO PARCIAL DO DIQUE DE PROTEÇÃO INTERNA DO PERIMETRO IRRIGADO DE ITIUBA

LOCAL: PORTO REAL DO COLÉGIO, ALAGOAS

TÍTULO: PROJETO BÁSICO
SEÇÕES TRANSVERSAIS - TRECHO 1
ESTACAS E-10 A E-17

PROJ. HELIO	DES. REINILDO	VERIF. MARCOS	APROV. HELIO BAPTISTA
ESCALA 1:250	ARG.	FORM. A1	FOLHA 02/02
DATA MARÇO/2018	NÚMERO 2213-DE-PB-ITB-CER-005		