
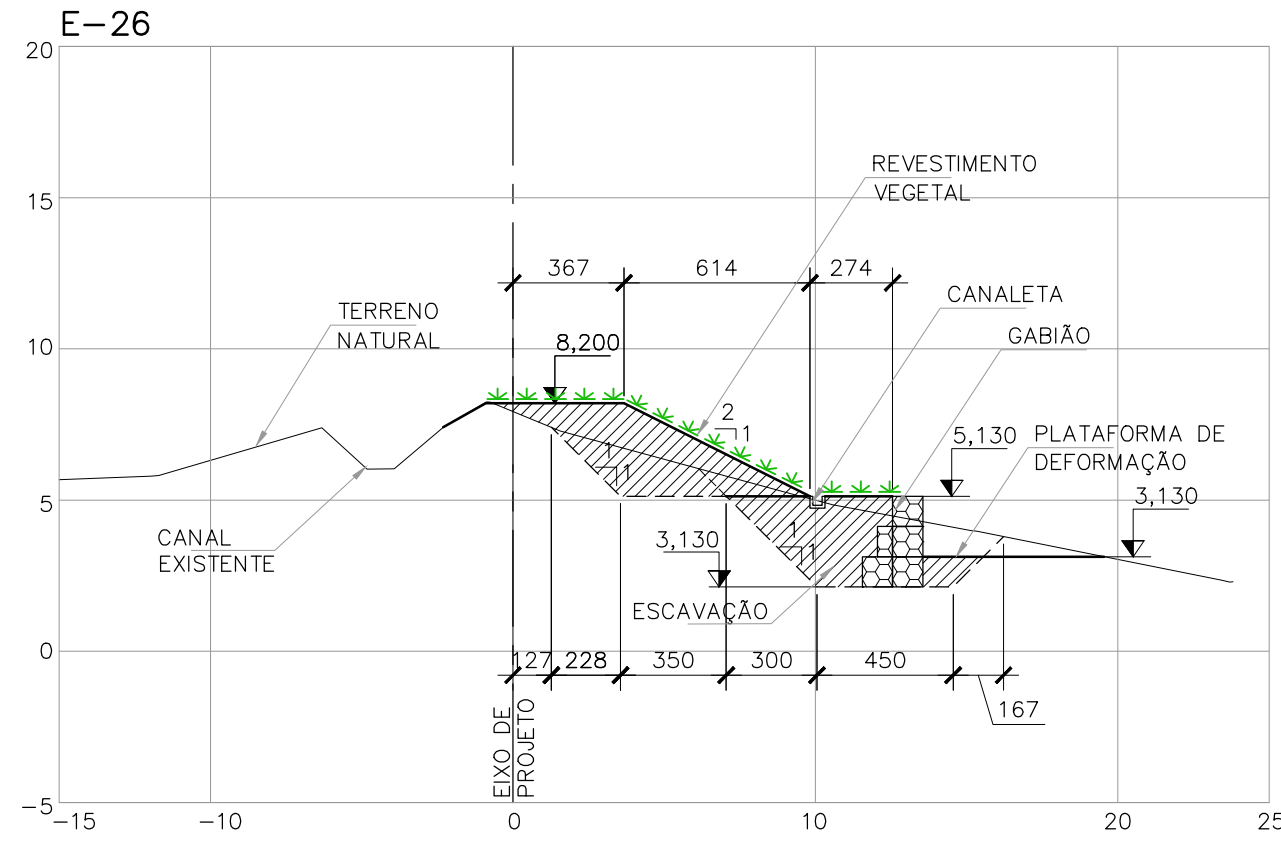
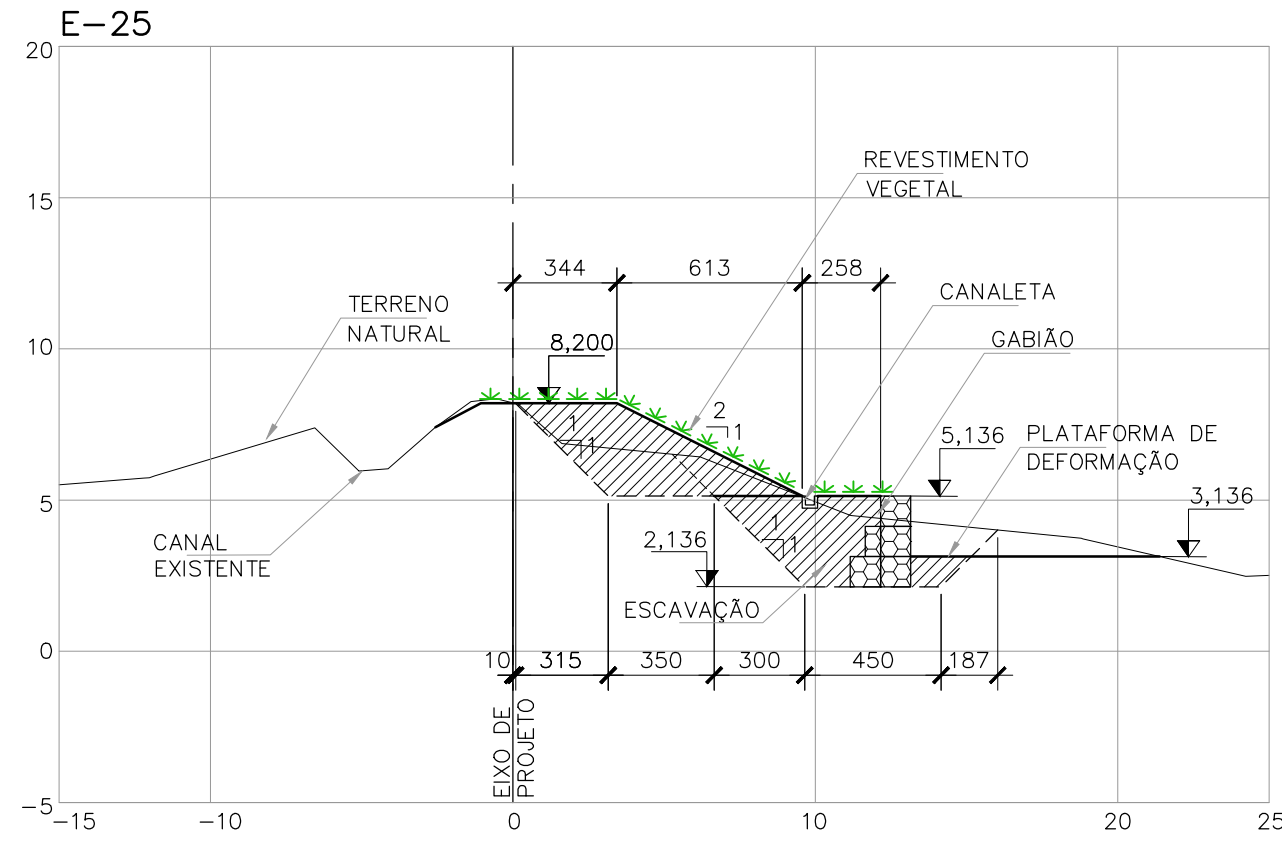
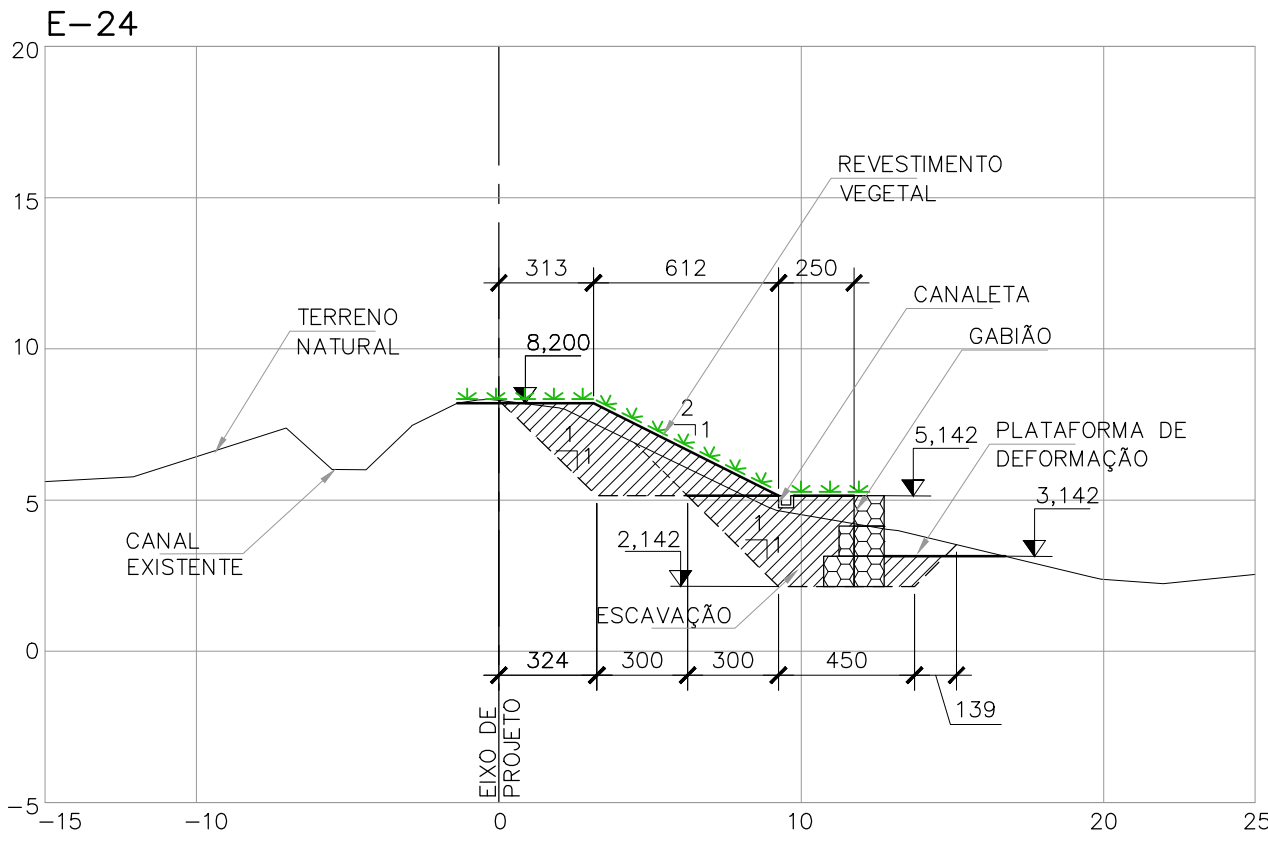
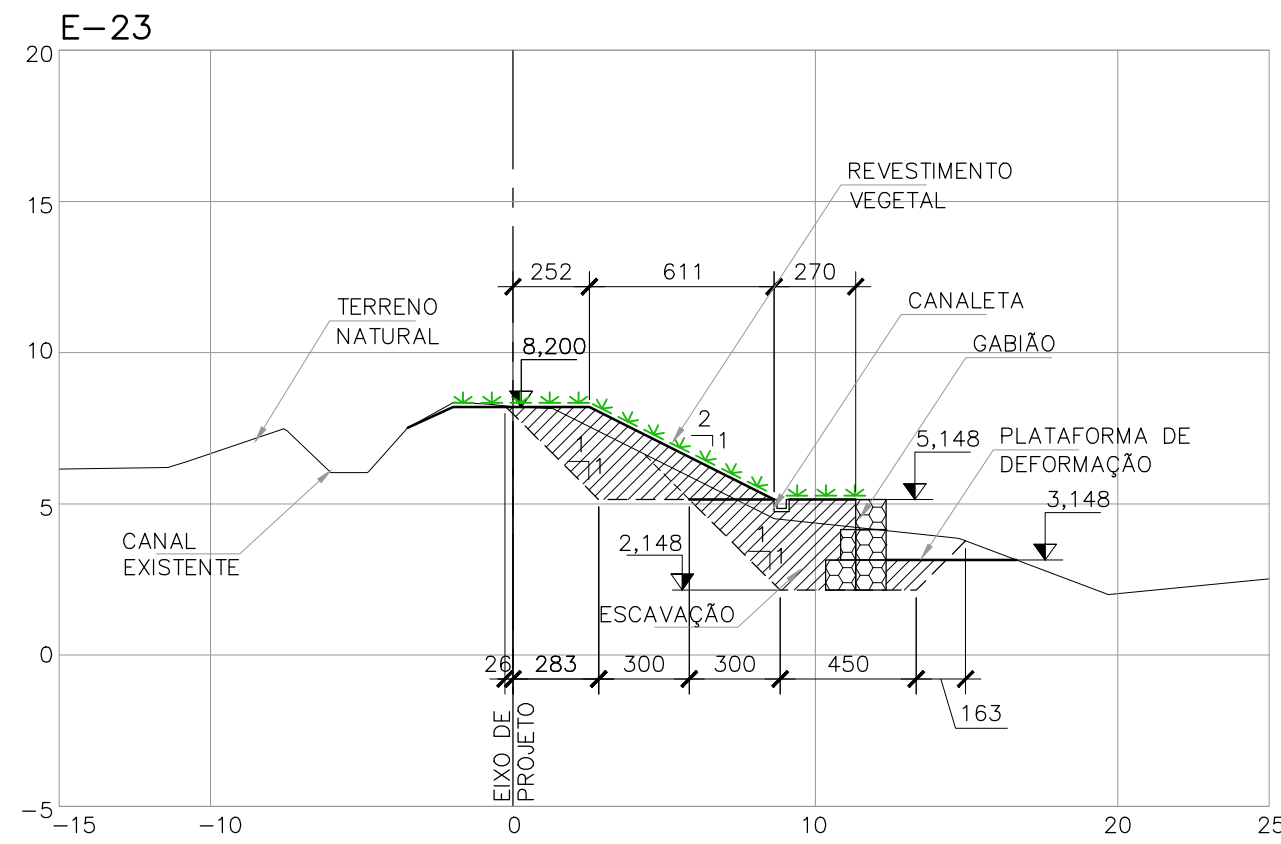
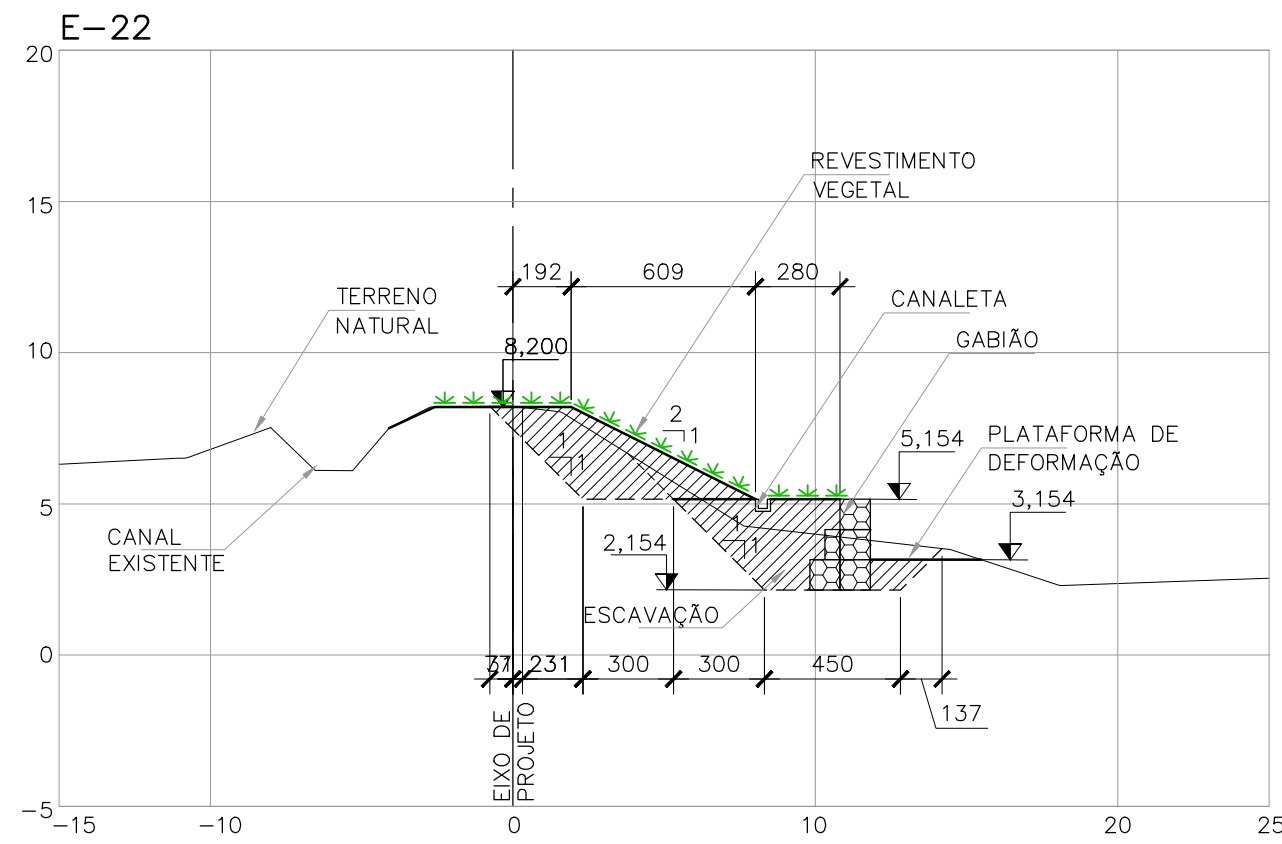
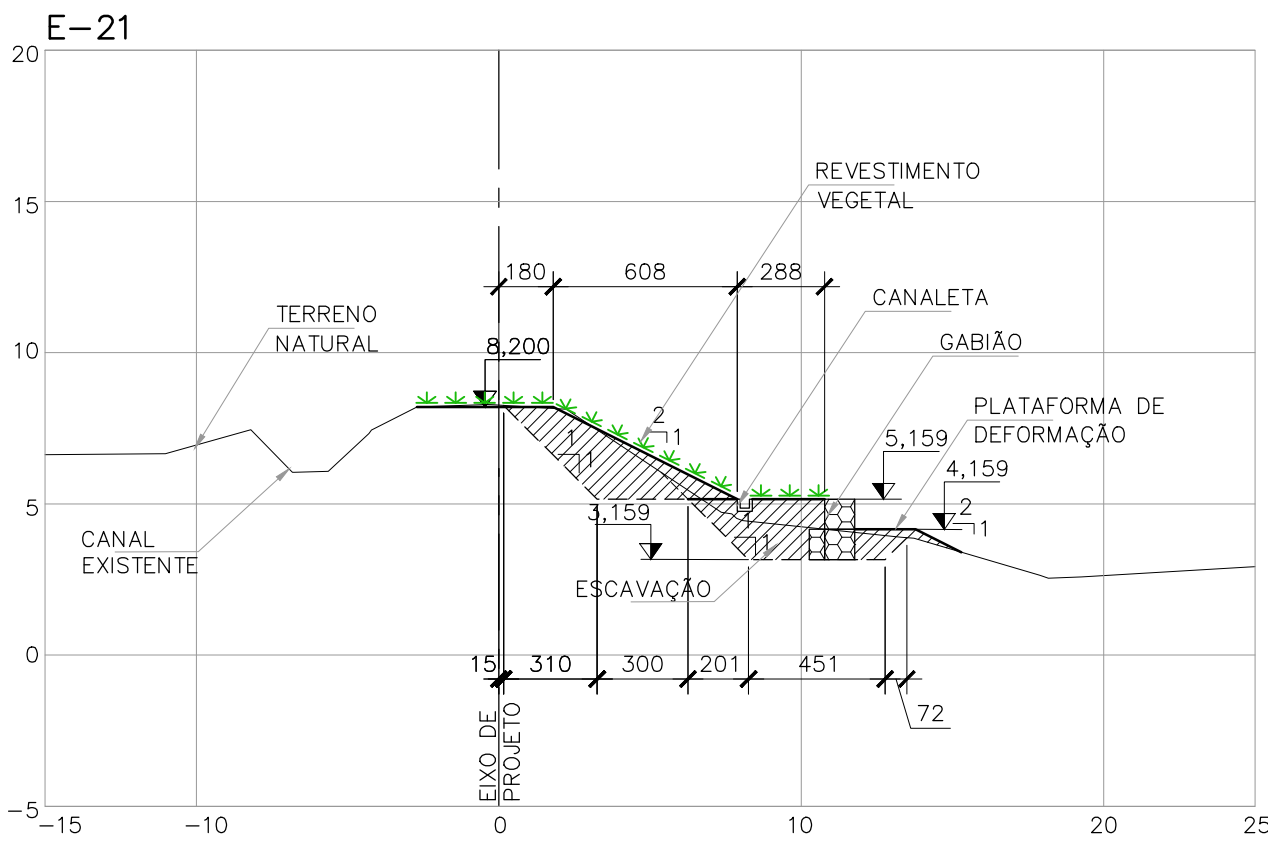
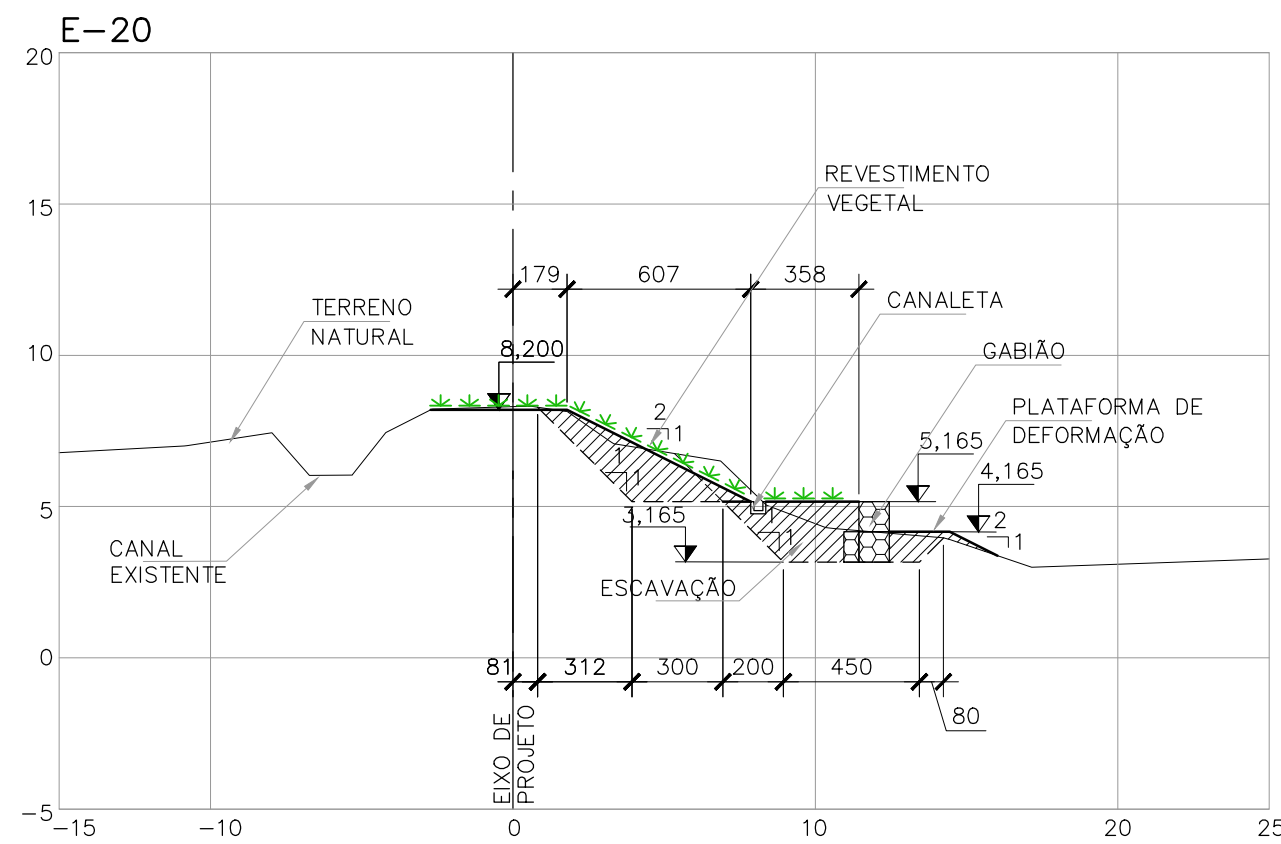
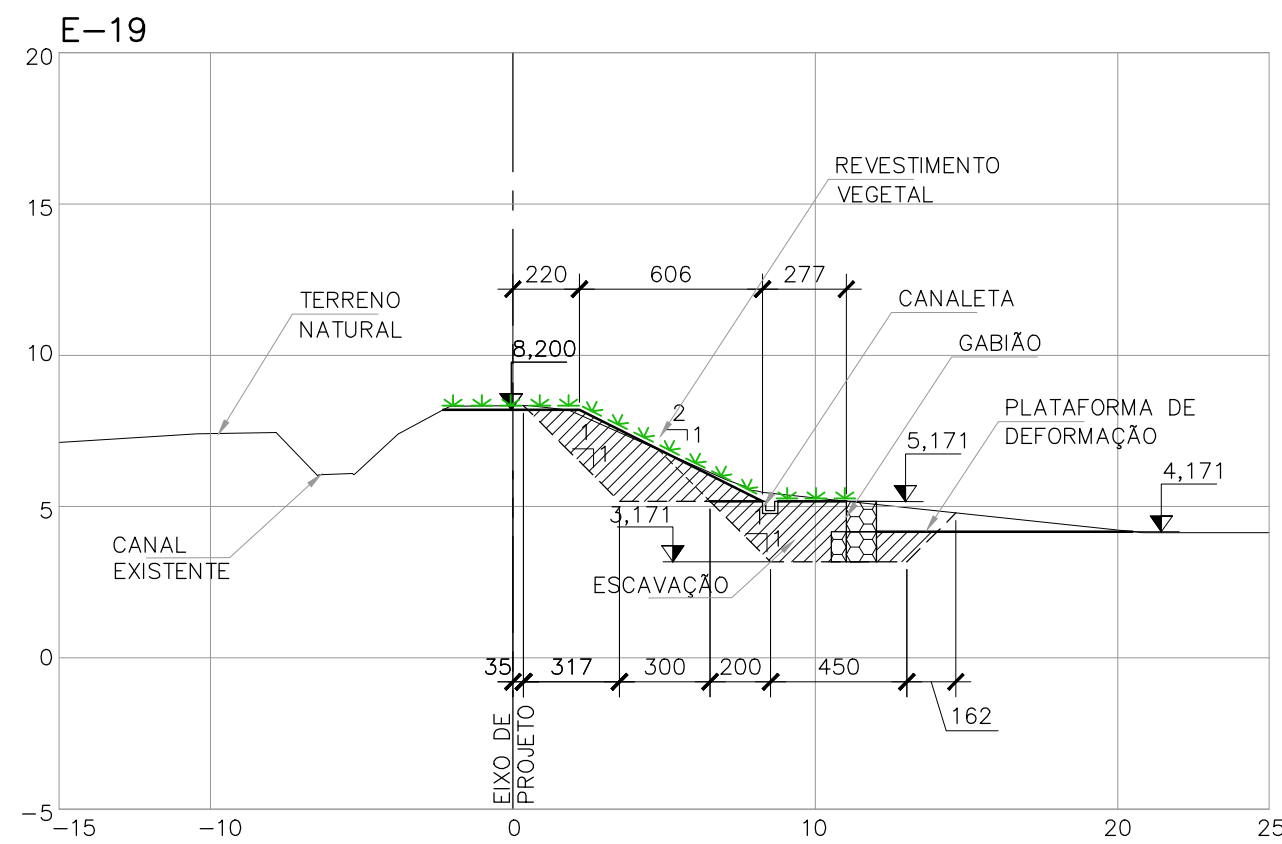


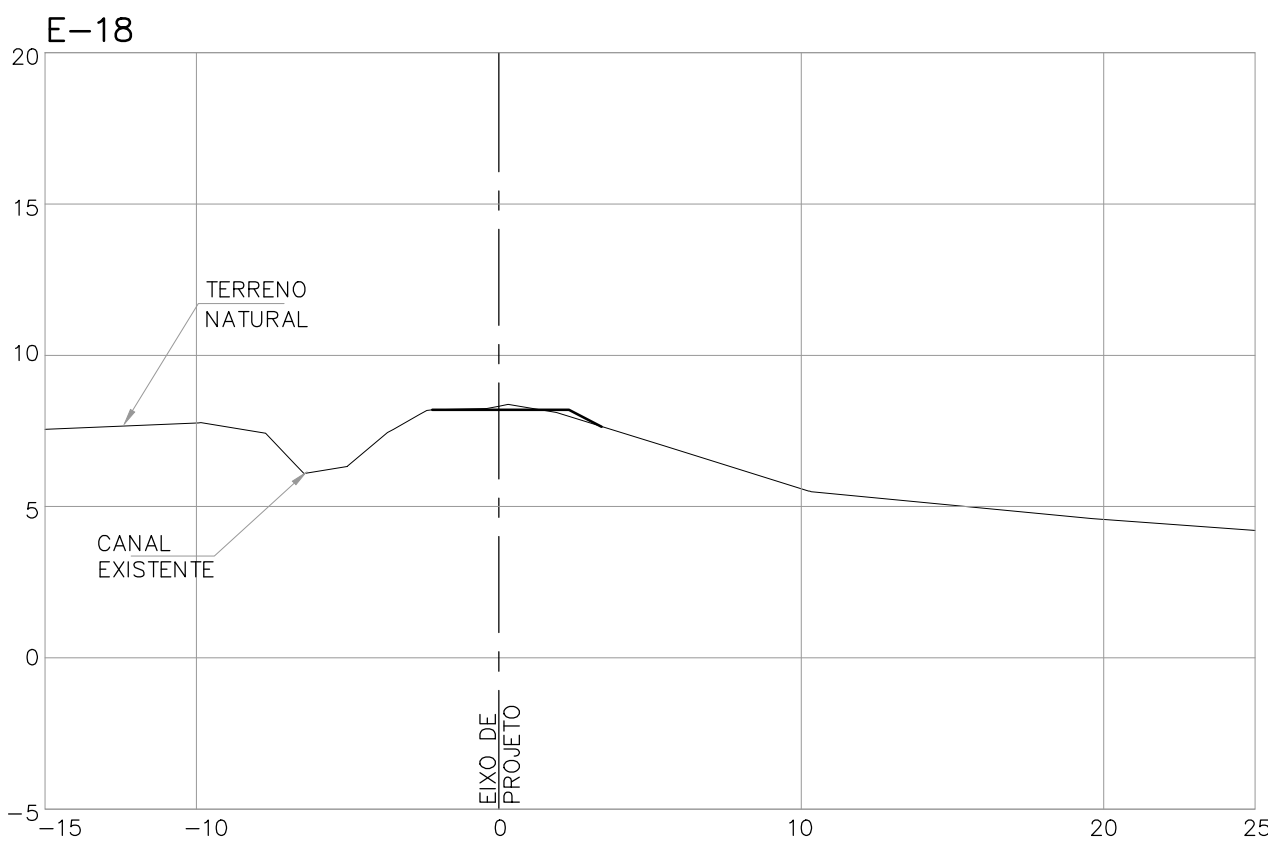

DOCUMENTOS DE REFERÊNCIA

NOTAS GERAIS

1.- COTAS EM METROS E DIMENSÕES EM CENTIMETROS, SALVO SE INDICADO.

LEGENDA

0	EMISSÃO INICIAL	15/03/18	REINILDO	HMB	HMB
REV.	DESCRIÇÃO	DATA	EXEC.	VERIF.	APROV.
			 CODEVASF		
AVENIDA BRASIL, Nº129, SALA 01, CENTRO DIAS D'ÁVILA, BAHIA, CEP.42.850-000 TEL/FAX: 0 55 XX 71 3342-3163 envgeo@envgeo.com.br		ASSINATURA: ENGº HÉLIO MACHADO BAPTISTA, M.S. CREA/BAHIA Nº28.805/O 3º REGÃO			
PROJETO: RECUPERAÇÃO PARCIAL DO DIQUE DE PROTEÇÃO INTERNA DO PERÍMETRO IRRIGADO DE ITIUBA					
LOCAL: PORTO REAL DO COLÉGIO, ALAGOAS					
TÍTULO: PROJETO BÁSICO SEÇÕES TRANSVERSAIS - TRECHO 2 ESTACAS E-18 A E-26					
ROU: HÉLIO	DES: REINILDO	VERIF: MARCOS	APROV: HÉLIO BAPTISTA		
ESCALA 1:250	ARG:	FORM: A1	FOLHA 01/03		
DATA MARÇO/2018	NÚMERO 2213-DE-PB-ITB-CER-006				