



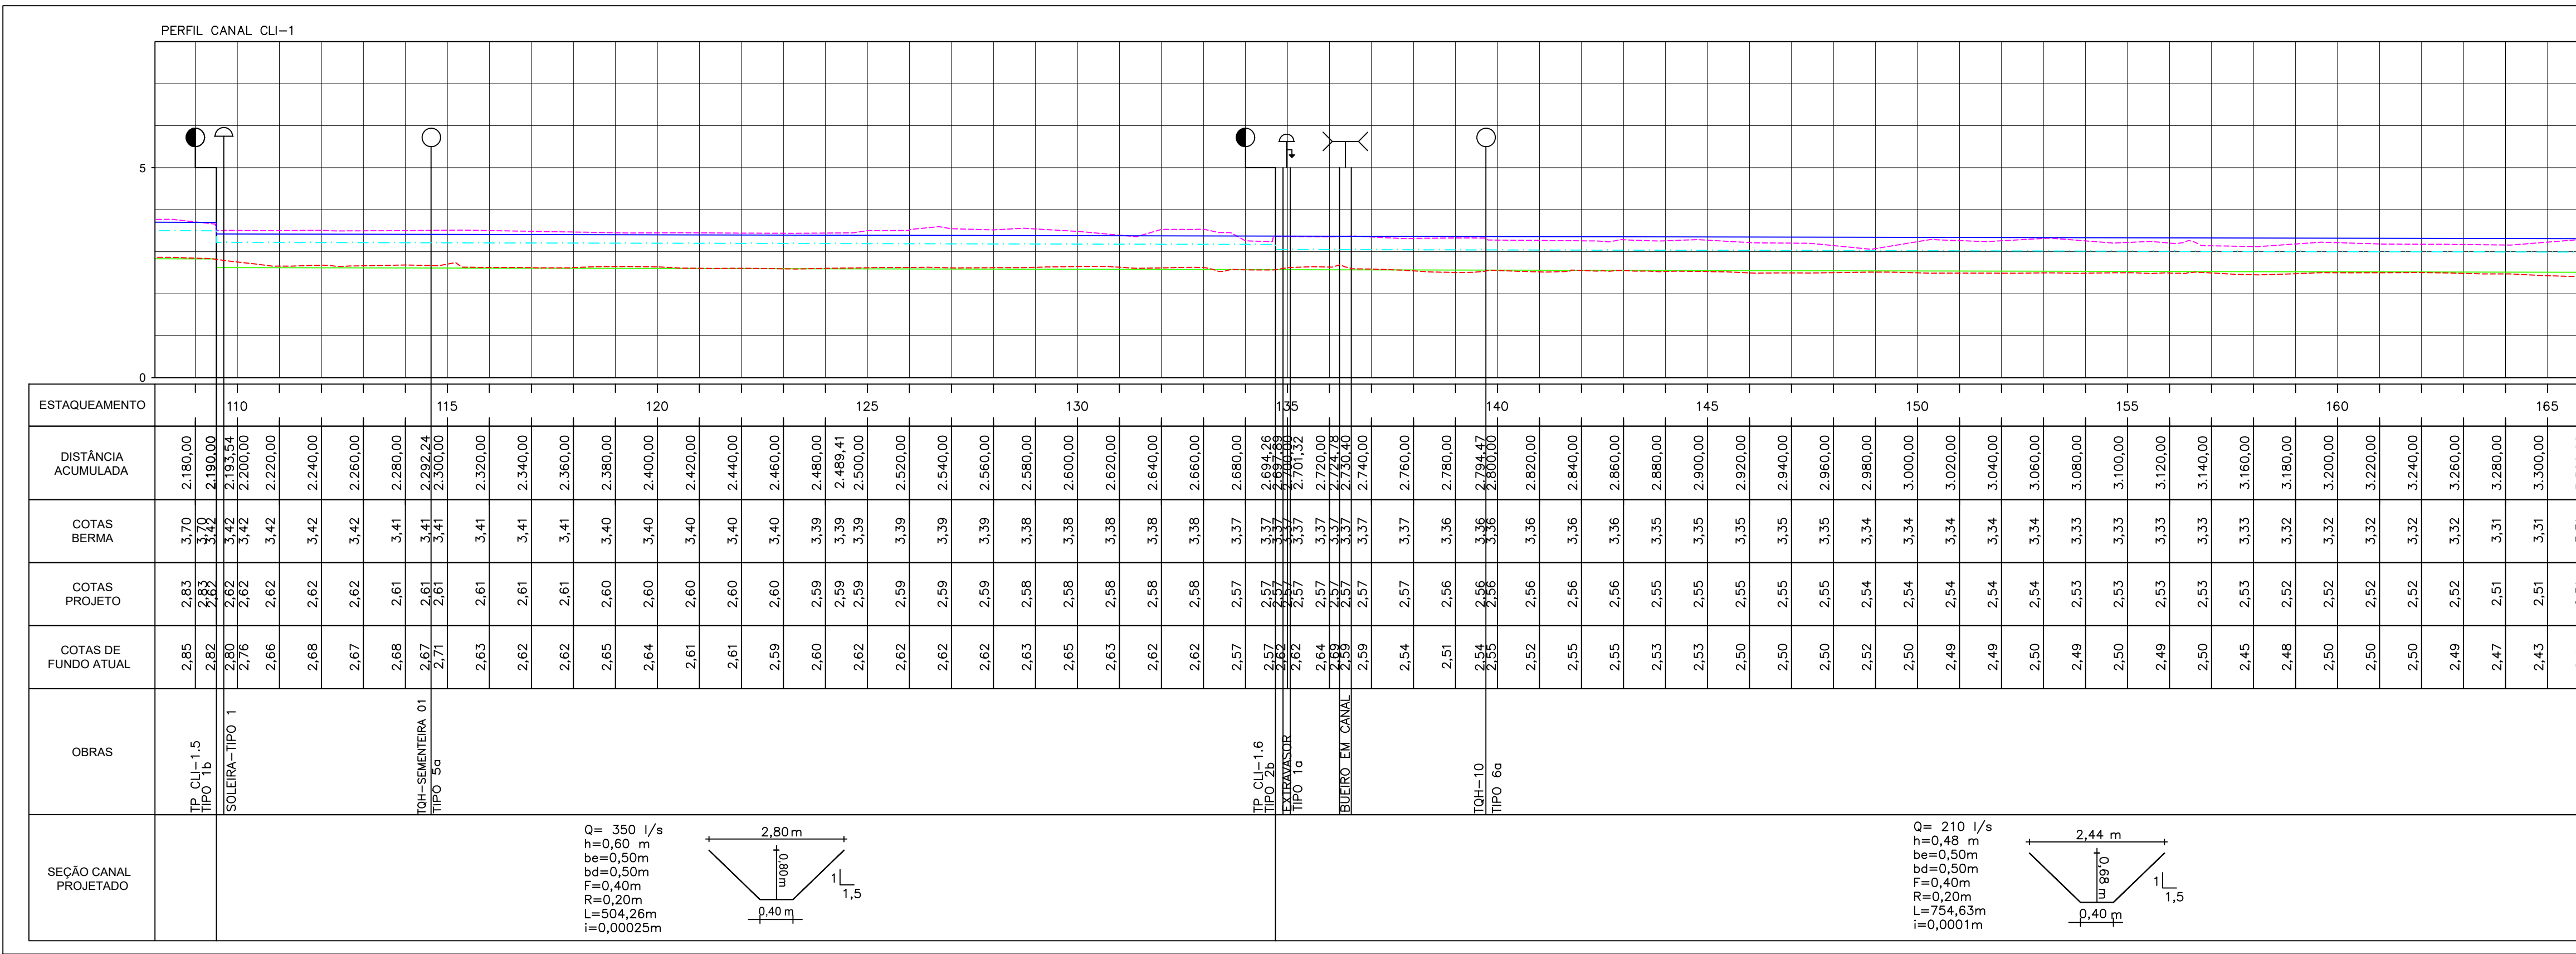


PERFIL
ESCALA H=1:2000
V=1:100

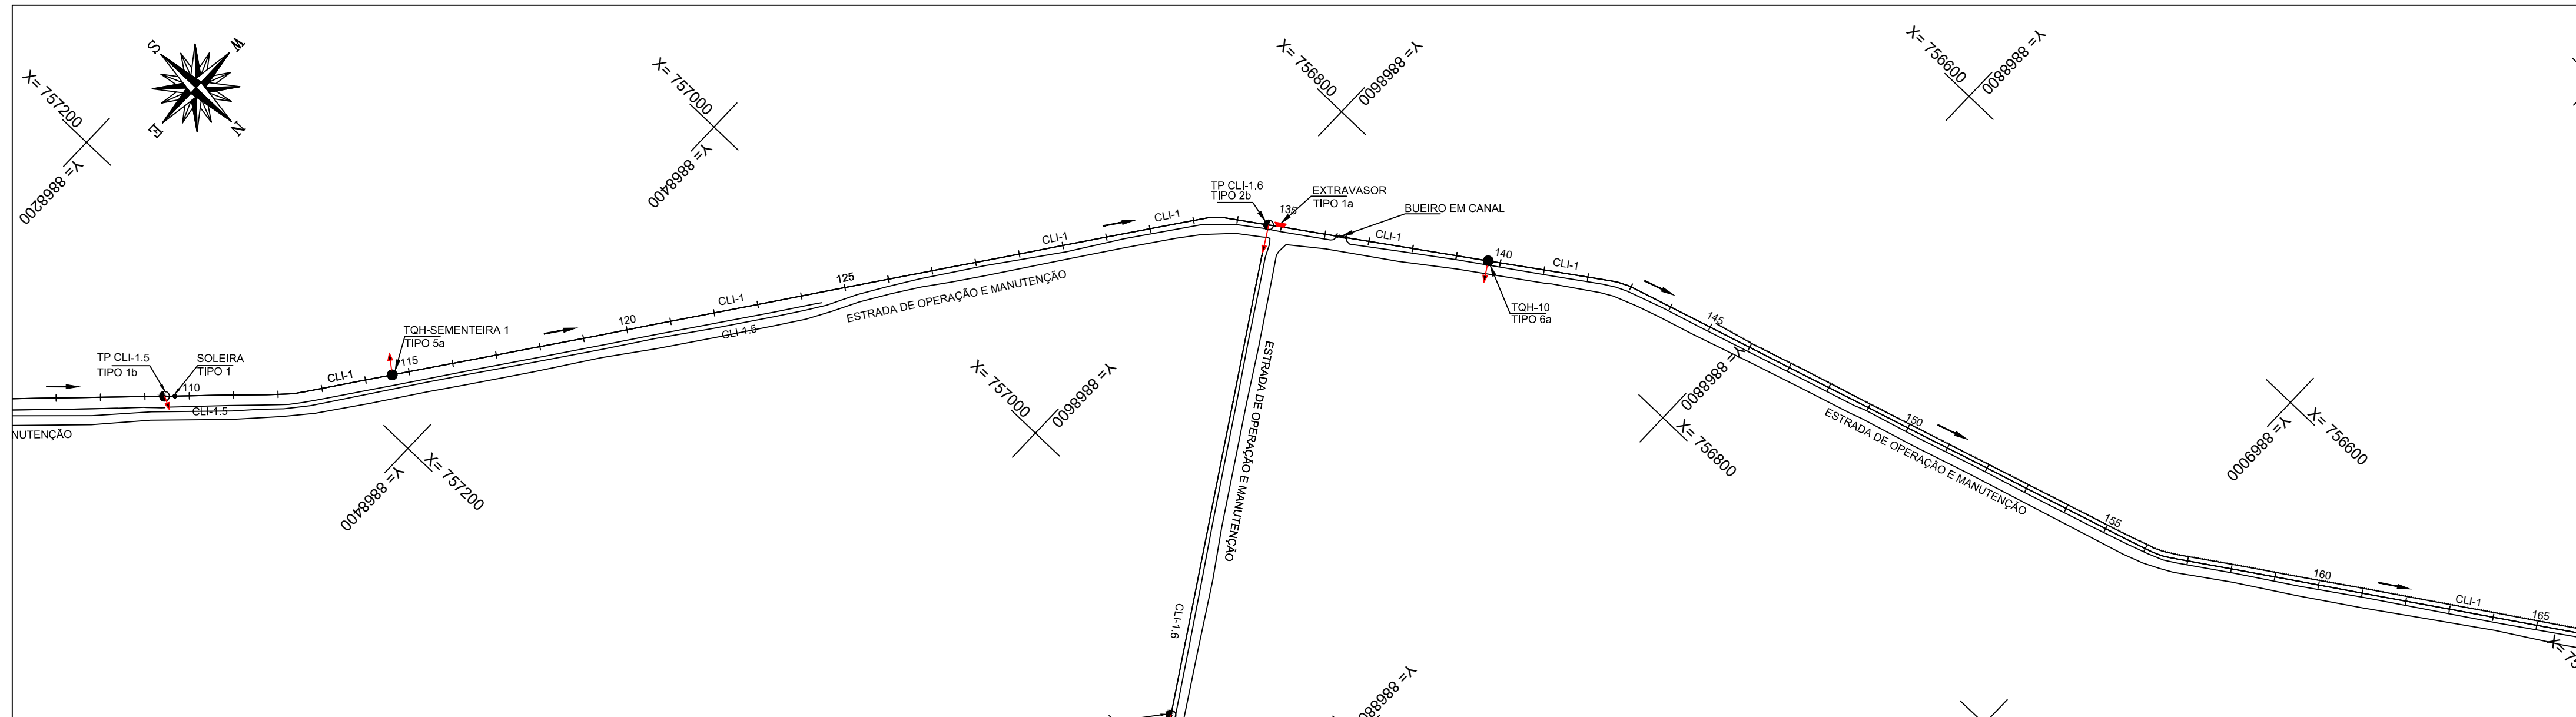


NOTAS:
1 - MEDIDAS, COORDENADAS E ELEVAÇÕES EM METRO.

SEÇÃO TIPO CANAL CLI-1

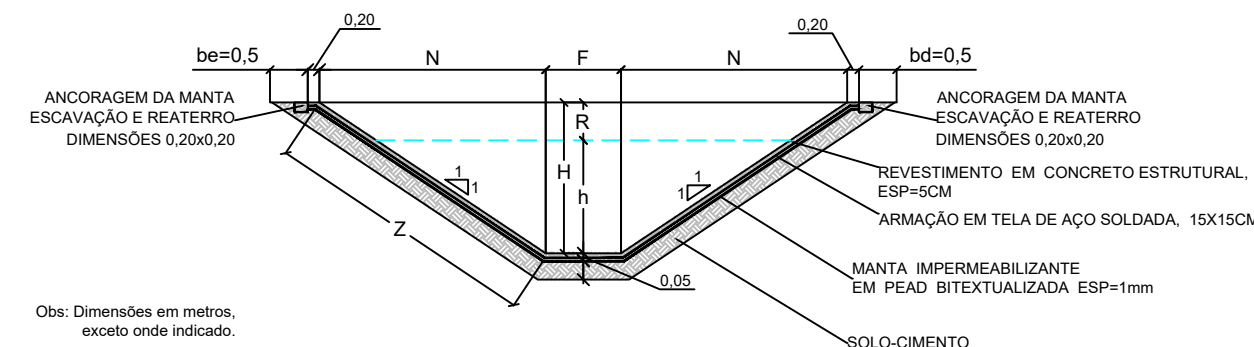

CONVENÇÕES:

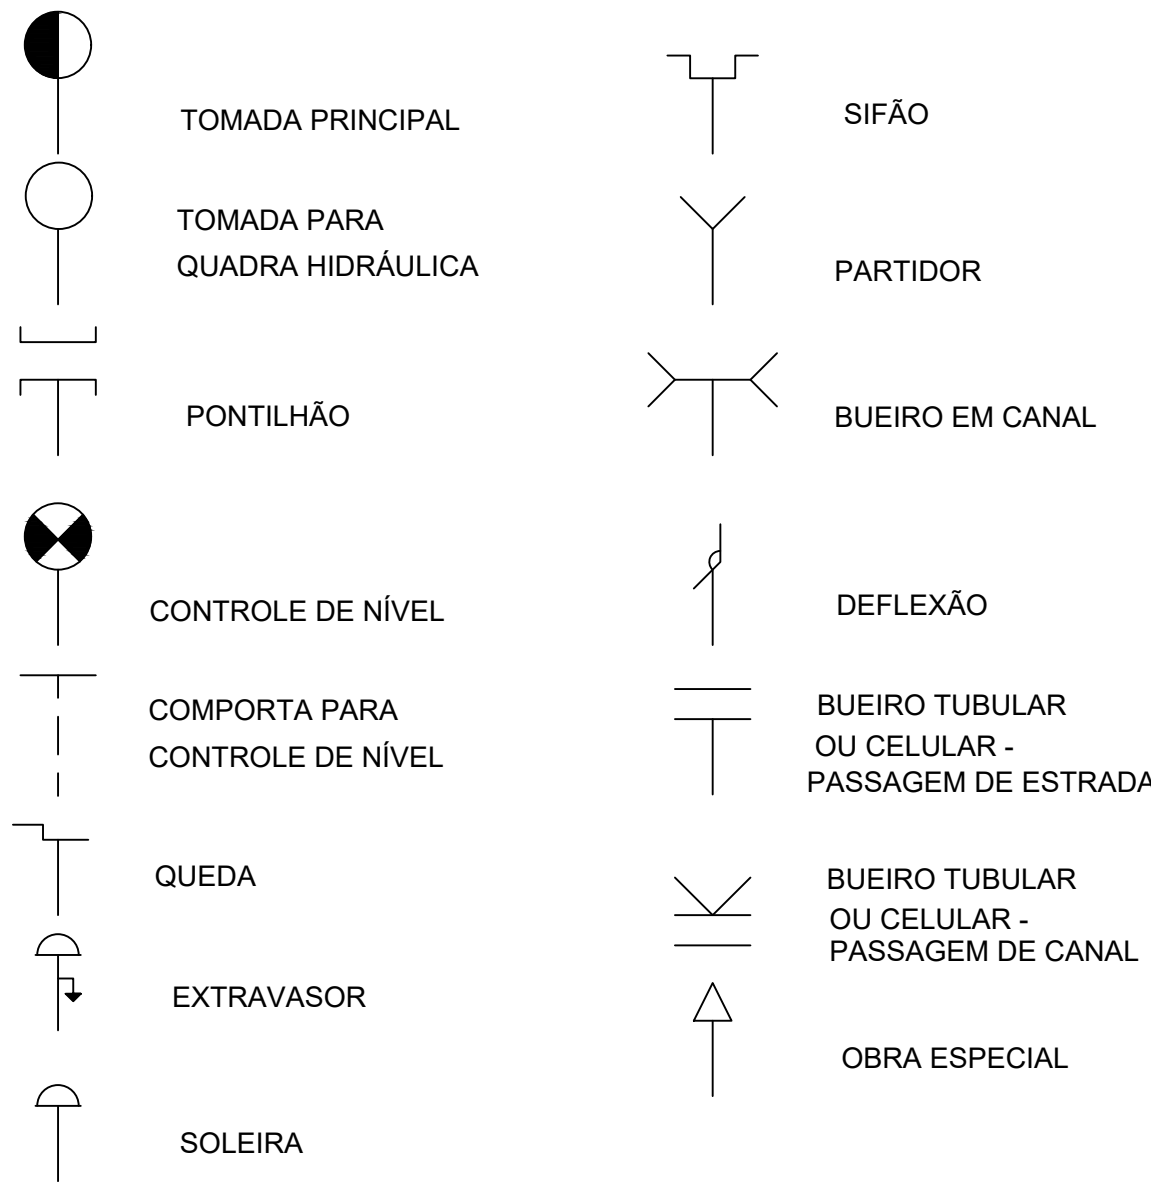

LEGENDA				RESPONSÁVEIS TÉCNICOS				REVISÃO				DESENHO DE REFERÊNCIA				VISTO E ACEITO			
---	BERMA EXISTENTE	---	BERMA PROJETADA	PROFSSIONAL	TÍTULO PROFISSIONAL	RTP	RESPONSABILIDADE	Nº	DATA	DESCRIÇÃO	DESENUADO POR	APROVADO POR	CODEVASF	TÍTULO	NÚMERO	ESTA ACEITAÇÃO NÃO ISENTA A CONTRATADA DAS RESPONSABILIDADES E OBRIGAÇÕES CONTIDAS NO CONTRATO			
---	FUNDO EXISTENTE	---	FUNDO PROJETADO	ELIAS TEIXEIRA PIRES	ENGENHEIRO AGRÔNOMO	140504025-2	COORDENAÇÃO GERAL - DIMENSIONAMENTO HIDRÁULICO	AL20180103427	1	06/2017	REVISÃO 0								
---	NÍVEL DA ÁGUA NO CANAL (PROJETADO)	---	NÍVEL DA ÁGUA NO CANAL (PROJETADO)	CID MARITOLI	ENGENHEIRO CIVIL	280197101-0	PROJETO DE REVESTIMENTO - COMPORTAS - QUANTITATIVOS	AL20180102751	2	10/2017	REVISÃO 1					ANALISADO: [] APROVADO: [] VISTO: []			
---	TOMADA QUADRA HIDRÁULICA	---	TOMADA QUADRA HIDRÁULICA	JULIO CARLOS DE SOUZA	ENGENHEIRO AGRÔNOMO	141480404-0	LANÇAMENTO TRAÇADO - CÁLCULO VOLUME ESCAVAÇÃO	AL20180090576	3	06/2018	REVISÃO 2 - RESPONSABILIDADES TÉCNICAS								
---	TOMADA PRINCIPAL	---	TOMADA PRINCIPAL	ELIAS TEIXEIRA PIRES	ENGENHEIRO CIVIL	140373662-6	PROJETO DE REVESTIMENTO - ESPECIFICAÇÕES TÉCNICAS	AL20180102285								REVISÃO: [] DATA: [] ESCALA: [] FOLHA: []			
---	SENTIDO DO FLUXO	---	SENTIDO DO FLUXO																

COMPANHIA DE DESENVOLVIMENTO DOS VALES DO SÃO FRANCISCO E DO PARNAÍBA
5ª SUPERINTENDÊNCIA REGIONAL

PERÍMETRO IRRIGADO BOACOA
SISTEMA DE CONDUÇÃO
PLANTA PERFIL LONGITUDINAL - CANAL
CLI-1 - ESTACA 110+000 A 165+000

PCP-PB-PBO-SCD-PP-CLI-1-01