



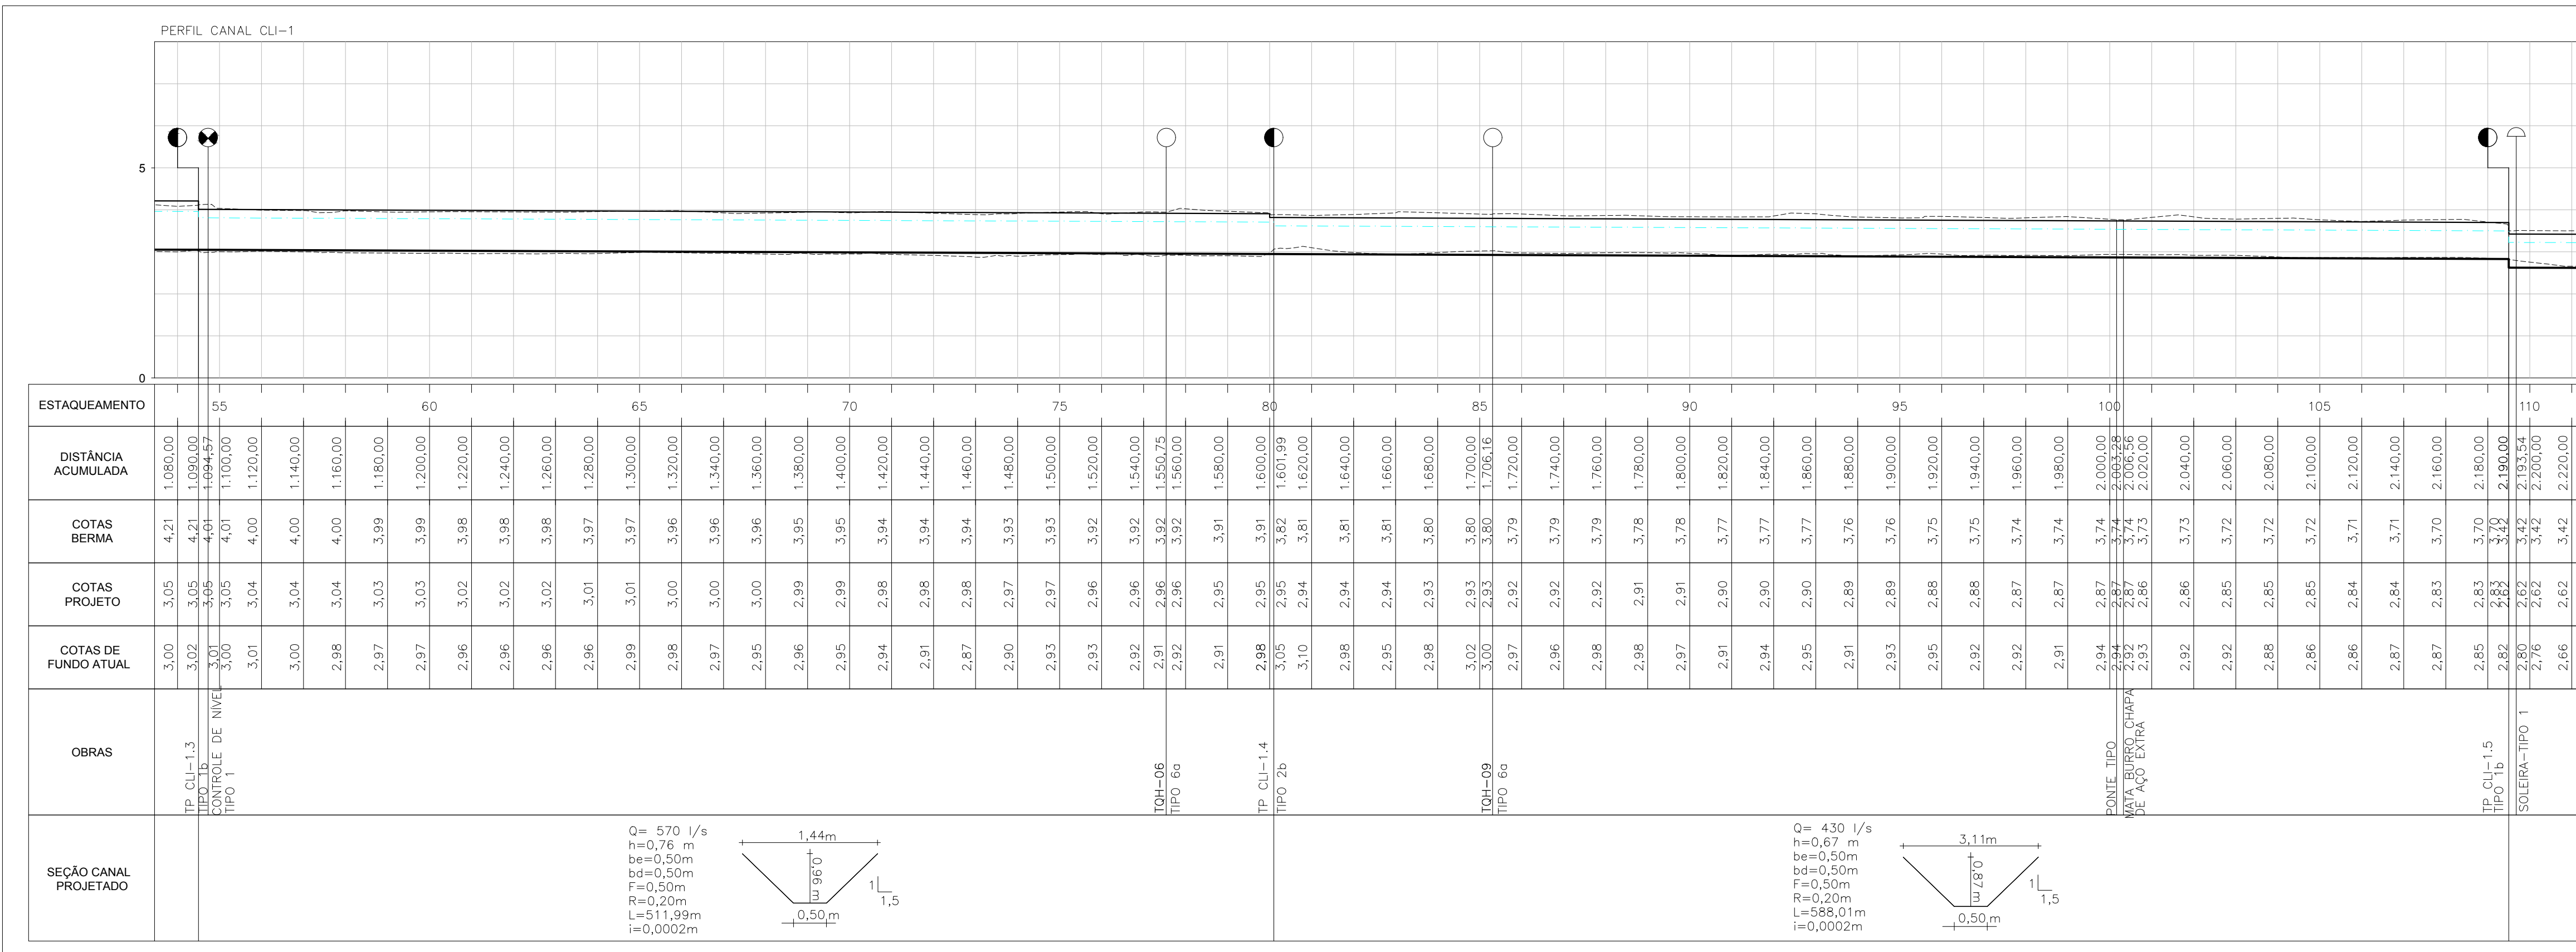


PERFIL
ESCALA H=1:2000
V=1:100

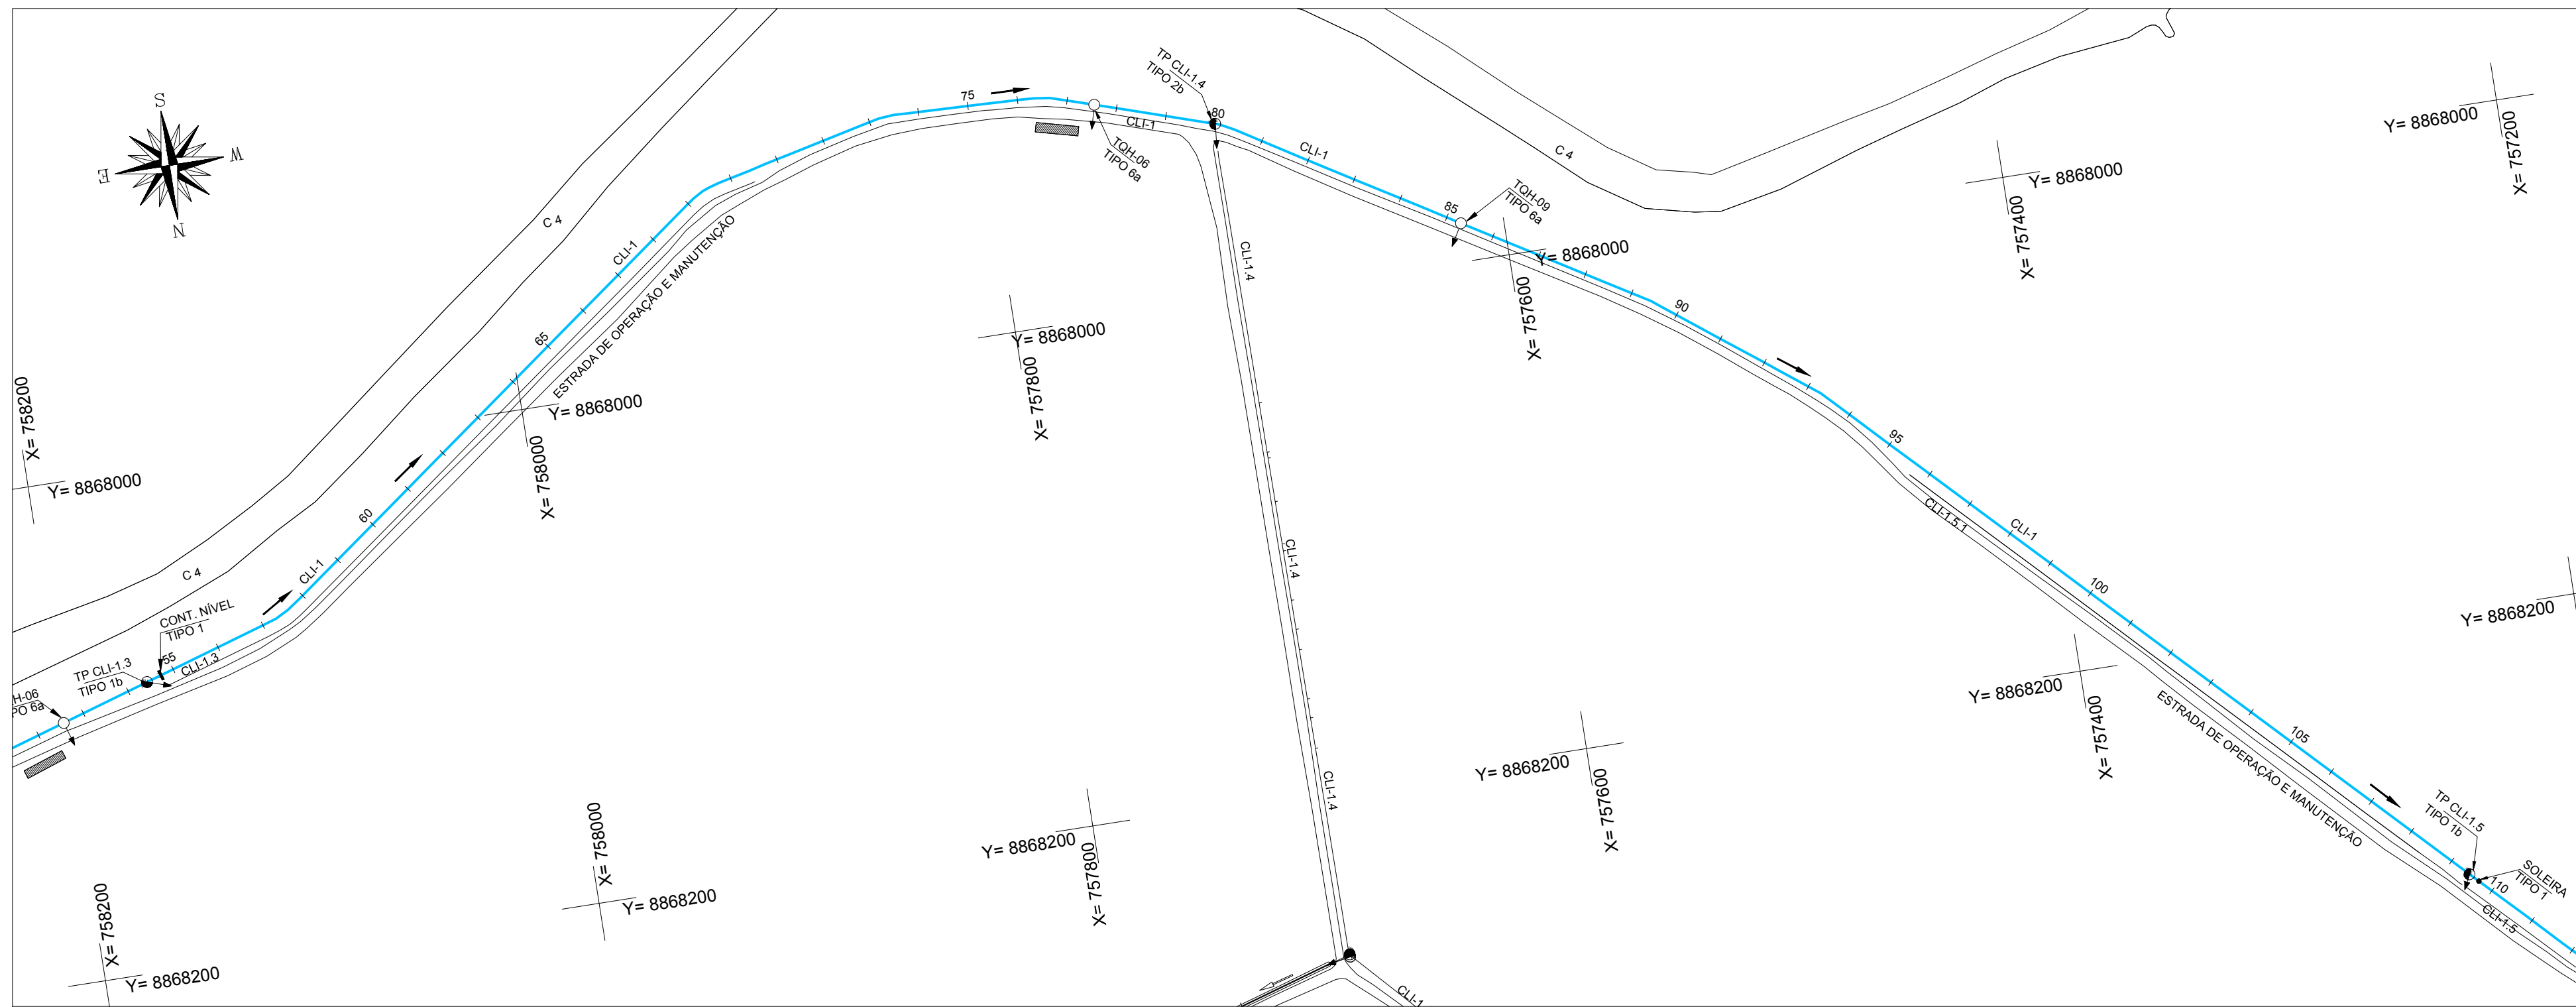


NOTAS:
1 - MEDIDAS, COORDENADAS E ELEVÇÕES EM METRO.

SEÇÃO TIPO CANAL CLI-1

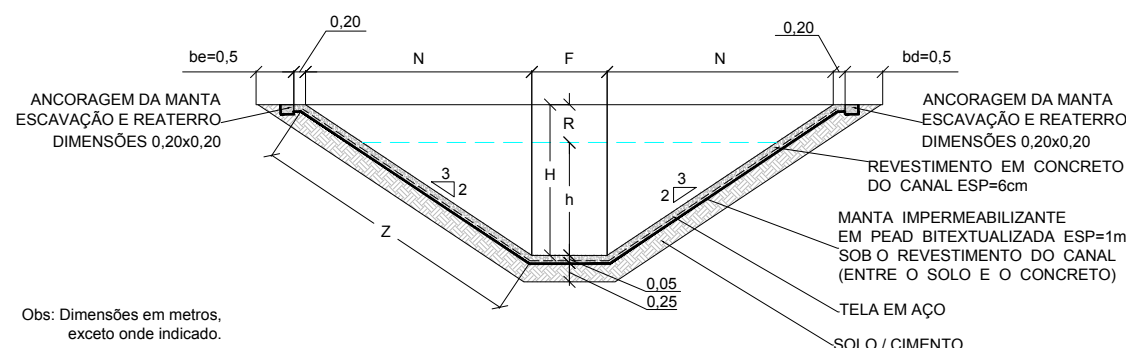

CONVENÇÕES:

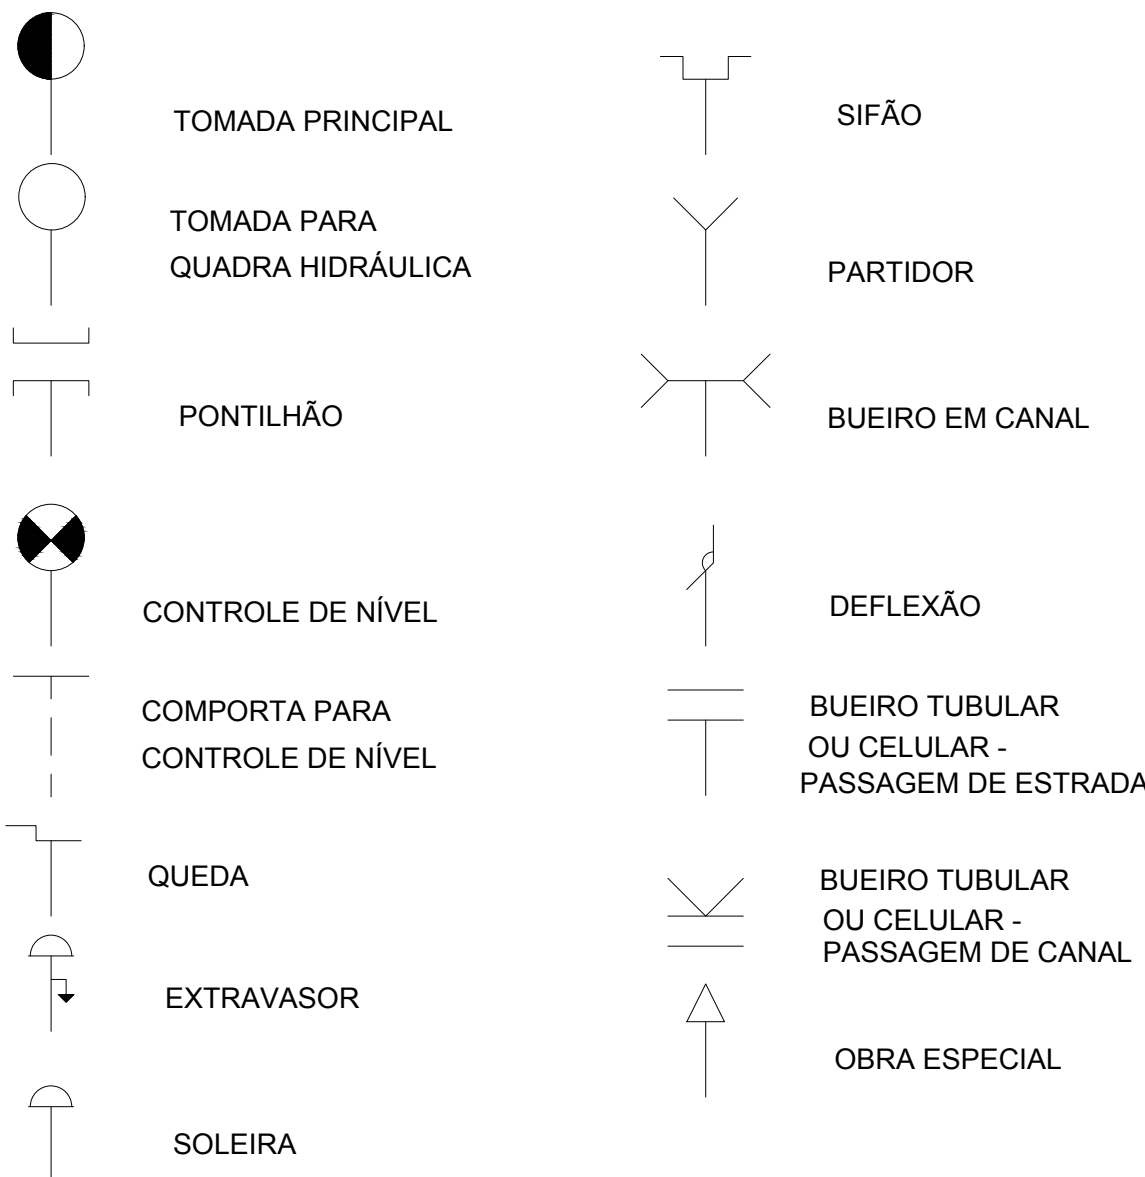

LEGENDA				RESPONSÁVEIS TÉCNICOS				REVISÃO				DESENHO DE REFERÊNCIA				VISTO E ACEITO			
-----	BERMA EXISTENTE	-----	BERMA PROJETADA	PROFISSIONAL	TÍTULO PROFISSIONAL	RTP	RESPONSABILIDADE	ART	Nº	DATA	DESCRIÇÃO	EXECUTADO POR	APROVADO POR	ACEITO	DATA	TÍTULO	NÚMERO	ESTA ACEITAÇÃO NÃO ISENTA A CONTRATADA DAS RESPONSABILIDADES E OBRIGAÇÕES CONTIDAS NO CONTRATO	
-----	FUNDO EXISTENTE	-----	FUNDO PROJETADO	ELIAS TEIXEIRA PIRES	ENGENHEIRO AGRÔNOMO	140504625-2	COORDENAÇÃO GERAL - DIMENSIONAMENTO HIDRÁULICO	AL20180103427	1	06/2017	REVISÃO 0								
-----	NÍVEL DA ÁGUA NO CANAL (PROJETADO)	-----	NÍVEL DA ÁGUA NO CANAL (PROJETADO)	ED MARINHO	ENGENHEIRO CIVIL	28019101-0	PROJETO DE REVESTIMENTO - COMPORTAS - QUANTITATIVOS	AL20180102751	2	10/2017	REVISÃO 1								
-----	TOMADA QUADRA HIDRÁULICA	-----	TOMADA QUADRA HIDRÁULICA	JULIO CARLOS DE SOUZA	ENGENHEIRO AGRÔNOMO	141480404-0	LANÇAMENTO TRAÇADO - CÁLCULO VOLUME ESCAVAÇÃO	AL20180090576	3	06/2018	REVISÃO 2 - RESPONSABILIDADES TÉCNICAS								
-----	TOMADA PRINCIPAL	-----	TOMADA PRINCIPAL	ELIAS TEIXEIRA PIRES	ENGENHEIRO CIVIL	140504625-2	PROJETO DE REVESTIMENTO - ESPECIFICAÇÕES TÉCNICAS	AL20180102265										ANALISADO APROVADO VISTO	
-----	SENTIDO DO FLUXO	-----	SENTIDO DO FLUXO																

COMPANHIA DE DESENVOLVIMENTO DOS VALES DO SÃO FRANCISCO E DO PARNABA		PERÍMETRO IRRIGADO BOACICA		SISTEMA DE CONDUÇÃO		PLANTA PERFIL LONGITUDINAL - CANAL		CLI-1 - ESTACA 55+00 A 110+00	
REVISÃO:	DATA:	ESCALA:	INDICADA	PCP-PB-PBO-SCO-PP-CLI-1-01	FOLHA:	02/04			