
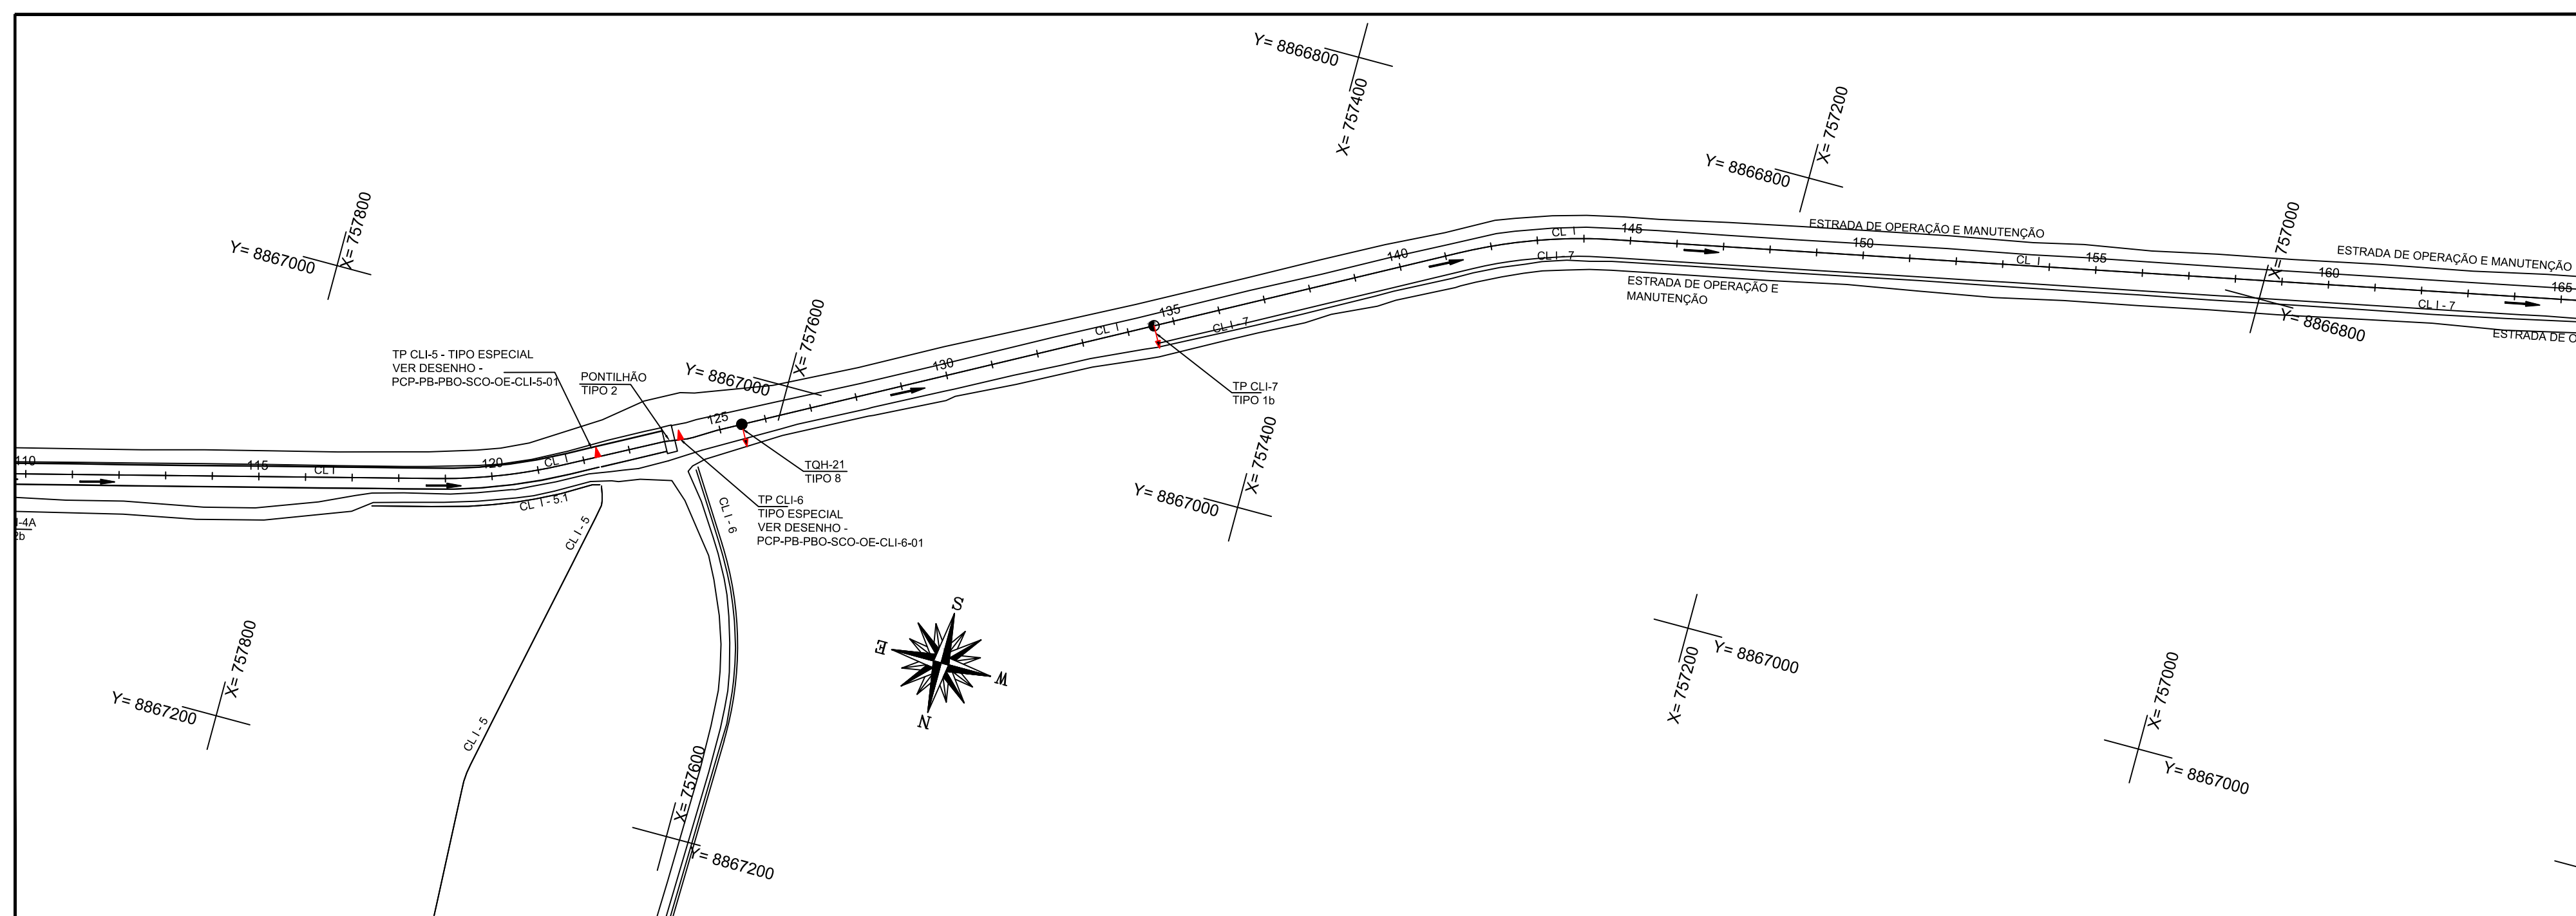


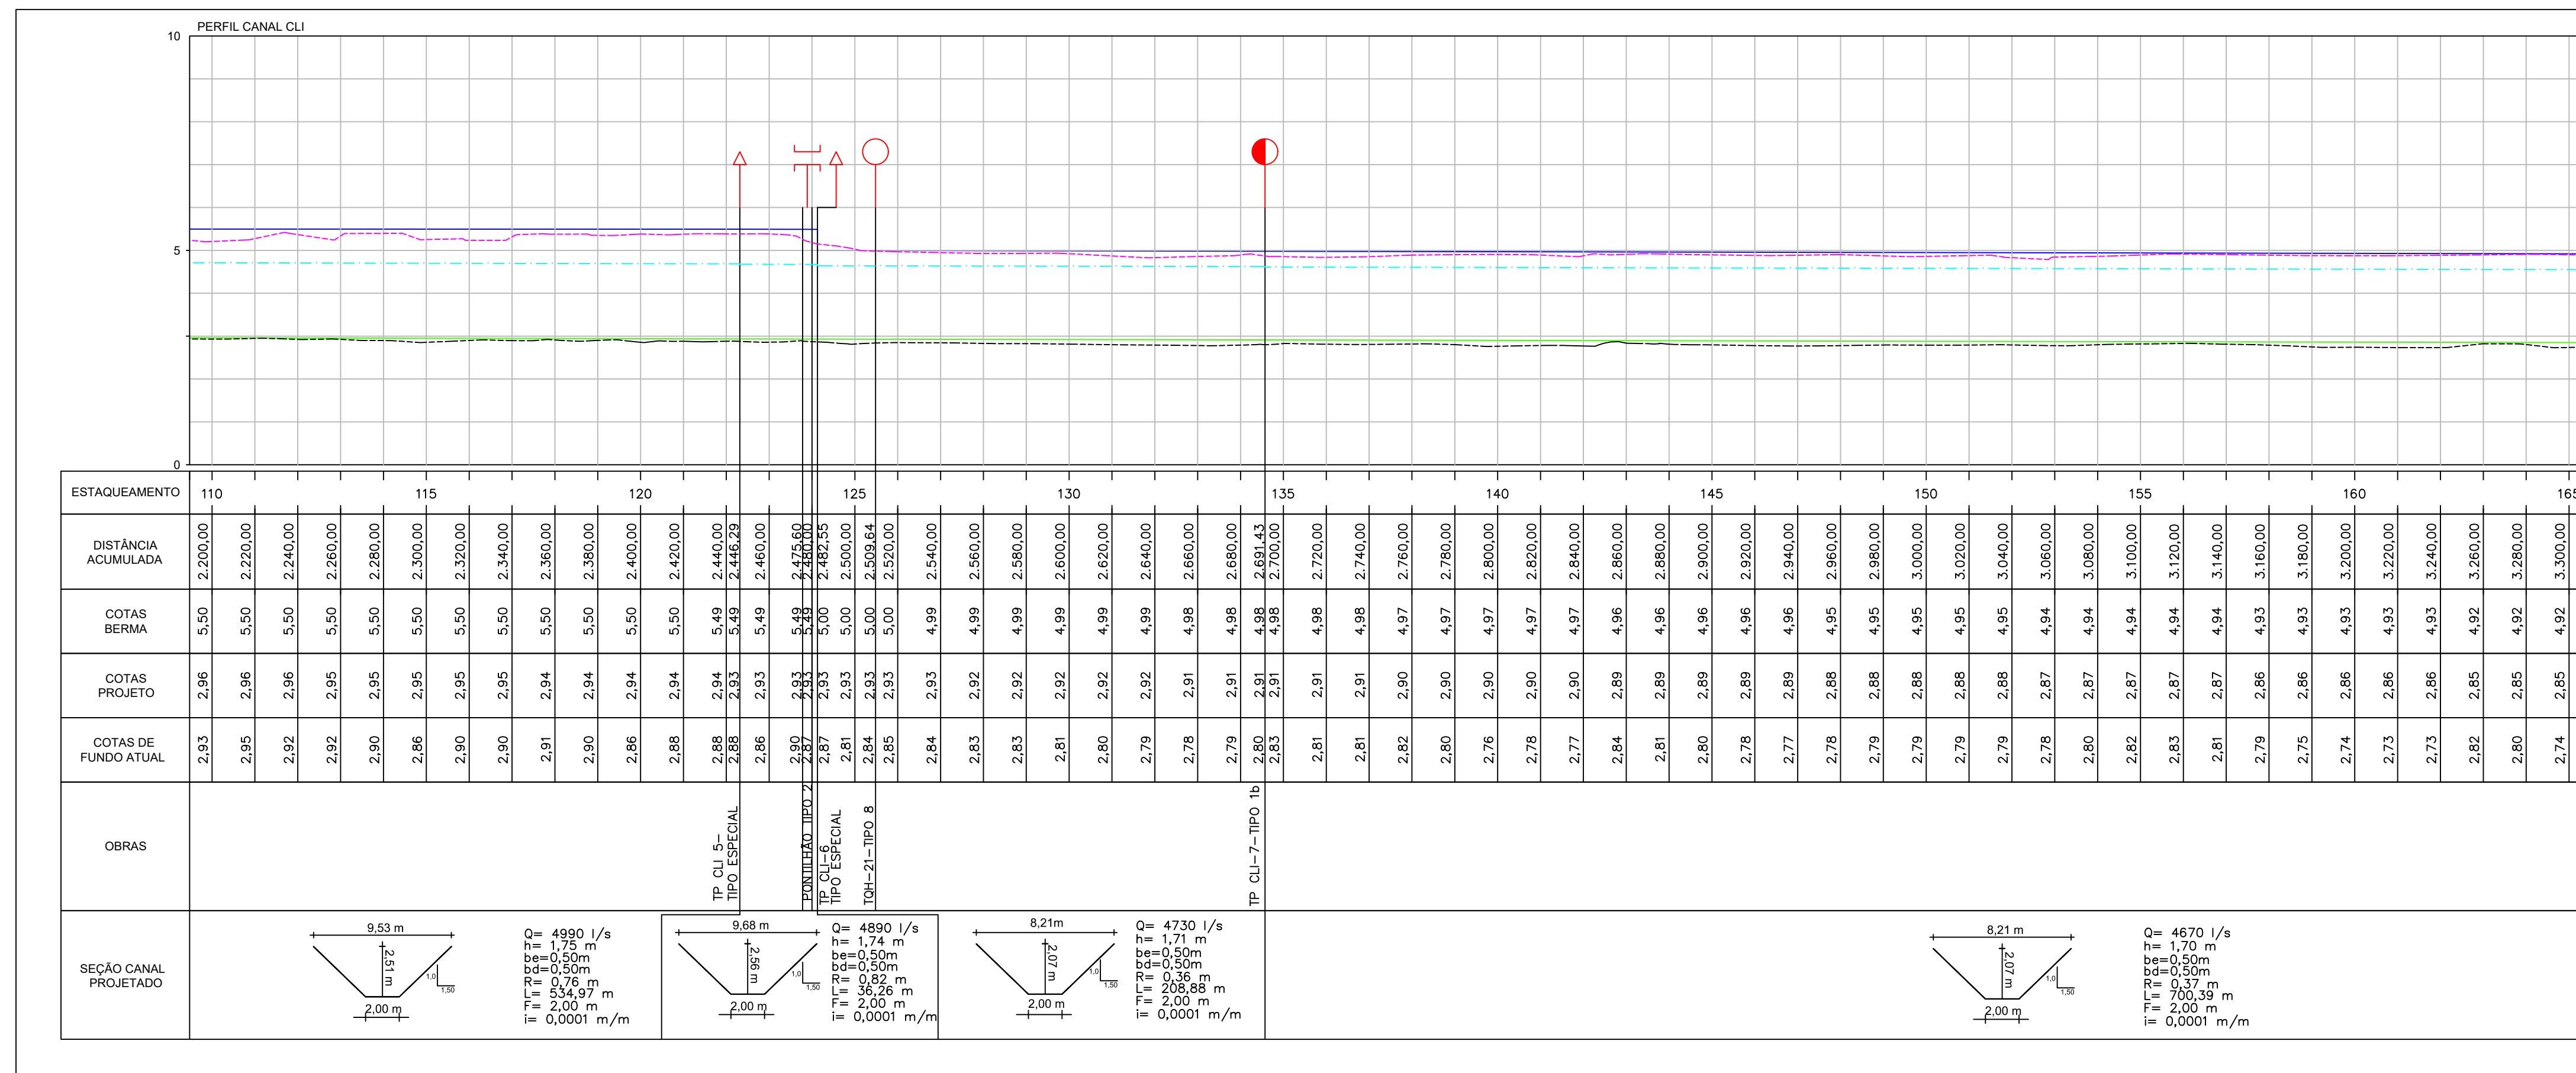

LEGENDA		RESPONSÁVEIS TÉCNICOS				REVISÃO		CÓDICEVAF		DESENHO DE REFERÊNCIA		VISTO E ACEITO		REVISÃO		DATA		ESCALA		DESENHO		FOLHA	
		PROFISSIONAL	TÍTULO PROFISSIONAL	RPN	RESPONSABILIDADE	ART	Nº	DATA	DESCRIÇÃO	EXECUTADO POR	APROVADO POR	ACEITO	DATA	TÍTULO	NUMERO								
-----	BARRA EXISTENTE	ELIAS TEIXEIRA PIRES	ENGENHEIRO AGRÔNOMO	14054852-2	COORDENAÇÃO GERAL - DIMENSIONAMENTO HIDRÁULICO	AL018012427	1	06/2017	REVISÃO 0														
-----	BARRA PROJETADA	OS CARVALHO DE SOUZA	ENGENHEIRO CIVIL	20917010-5	PROJETO DE REVESTIMENTO - COMPORTA - QUANTITATIVOS	AL018012971	2	7/2017	REVISÃO 0														
-----	FUNDO EXISTENTE	ELIAS TEIXEIRA PIRES	ENGENHEIRO AGRÔNOMO	14054852-2	COORDENAÇÃO GERAL - DIMENSIONAMENTO HIDRÁULICO	AL018012427	3	09/2018	REVISÃO 1 - RESPONSABILIZ. TÉCNICA														
-----	FUNDO PROJETADO	OS CARVALHO DE SOUZA	ENGENHEIRO CIVIL	20917010-5	PROJETO DE REVESTIMENTO - COMPORTA - QUANTITATIVOS	AL018012971	4	09/2018	REVISÃO 1 - RESPONSABILIZ. TÉCNICA														
-----	NÍVEL DA ÁGUA NO CANAL (PROJETADO)	ELIAS TEIXEIRA PIRES	ENGENHEIRO AGRÔNOMO	14054852-2	COORDENAÇÃO GERAL - DIMENSIONAMENTO HIDRÁULICO	AL018012427	5	09/2018	REVISÃO 1 - RESPONSABILIZ. TÉCNICA														
-----	TOMADA QUADRA HIDRÁULICA	OS CARVALHO DE SOUZA	ENGENHEIRO CIVIL	20917010-5	PROJETO DE REVESTIMENTO - COMPORTA - QUANTITATIVOS	AL018012971	6	09/2018	REVISÃO 1 - RESPONSABILIZ. TÉCNICA														
-----	TOMADA PRINCIPAL	ELIAS TEIXEIRA PIRES	ENGENHEIRO AGRÔNOMO	14054852-2	COORDENAÇÃO GERAL - DIMENSIONAMENTO HIDRÁULICO	AL018012427	7	09/2018	REVISÃO 1 - RESPONSABILIZ. TÉCNICA														
-----	SENTIDO DO FLUXO	OS CARVALHO DE SOUZA	ENGENHEIRO CIVIL	20917010-5	PROJETO DE REVESTIMENTO - COMPORTA - QUANTITATIVOS	AL018012971	8	09/2018	REVISÃO 1 - RESPONSABILIZ. TÉCNICA														

PROJETO BÁSICO DE RECUPERAÇÃO E ADEQUAÇÃO DAS REDES DE DRENAGEM VÁRIA E DE PROTEÇÃO INTERNA

SISTEMA DE CONDUÇÃO

PLANTA PERÍMETRO LONGITUDINAL

CL 1 - ESTACA 110+00 A 154+00

ANALISADO

APROVADO

VISTO

REVISÃO

F 06/2018

DATA

ESCALA

INDICADA

DESENHO

PCRPB-PB-SC-PP-CL01

FOLHA

03/19

PROJETO BÁSICO DE RECUPERAÇÃO E ADEQUAÇÃO DAS REDES DE DRENAGEM VÁRIA E DE PROTEÇÃO INTERNA

SISTEMA DE CONDUÇÃO

PLANTA PERÍMETRO LONGITUDINAL

CL 1 - ESTACA 110+00 A 154+00

ANALISADO

APROVADO

VISTO

REVISÃO

F 06/2018

DATA

ESCALA

INDICADA

DESENHO

PCRPB-PB-SC-PP-CL01

