


SEÇÕES CANAL CLI-1

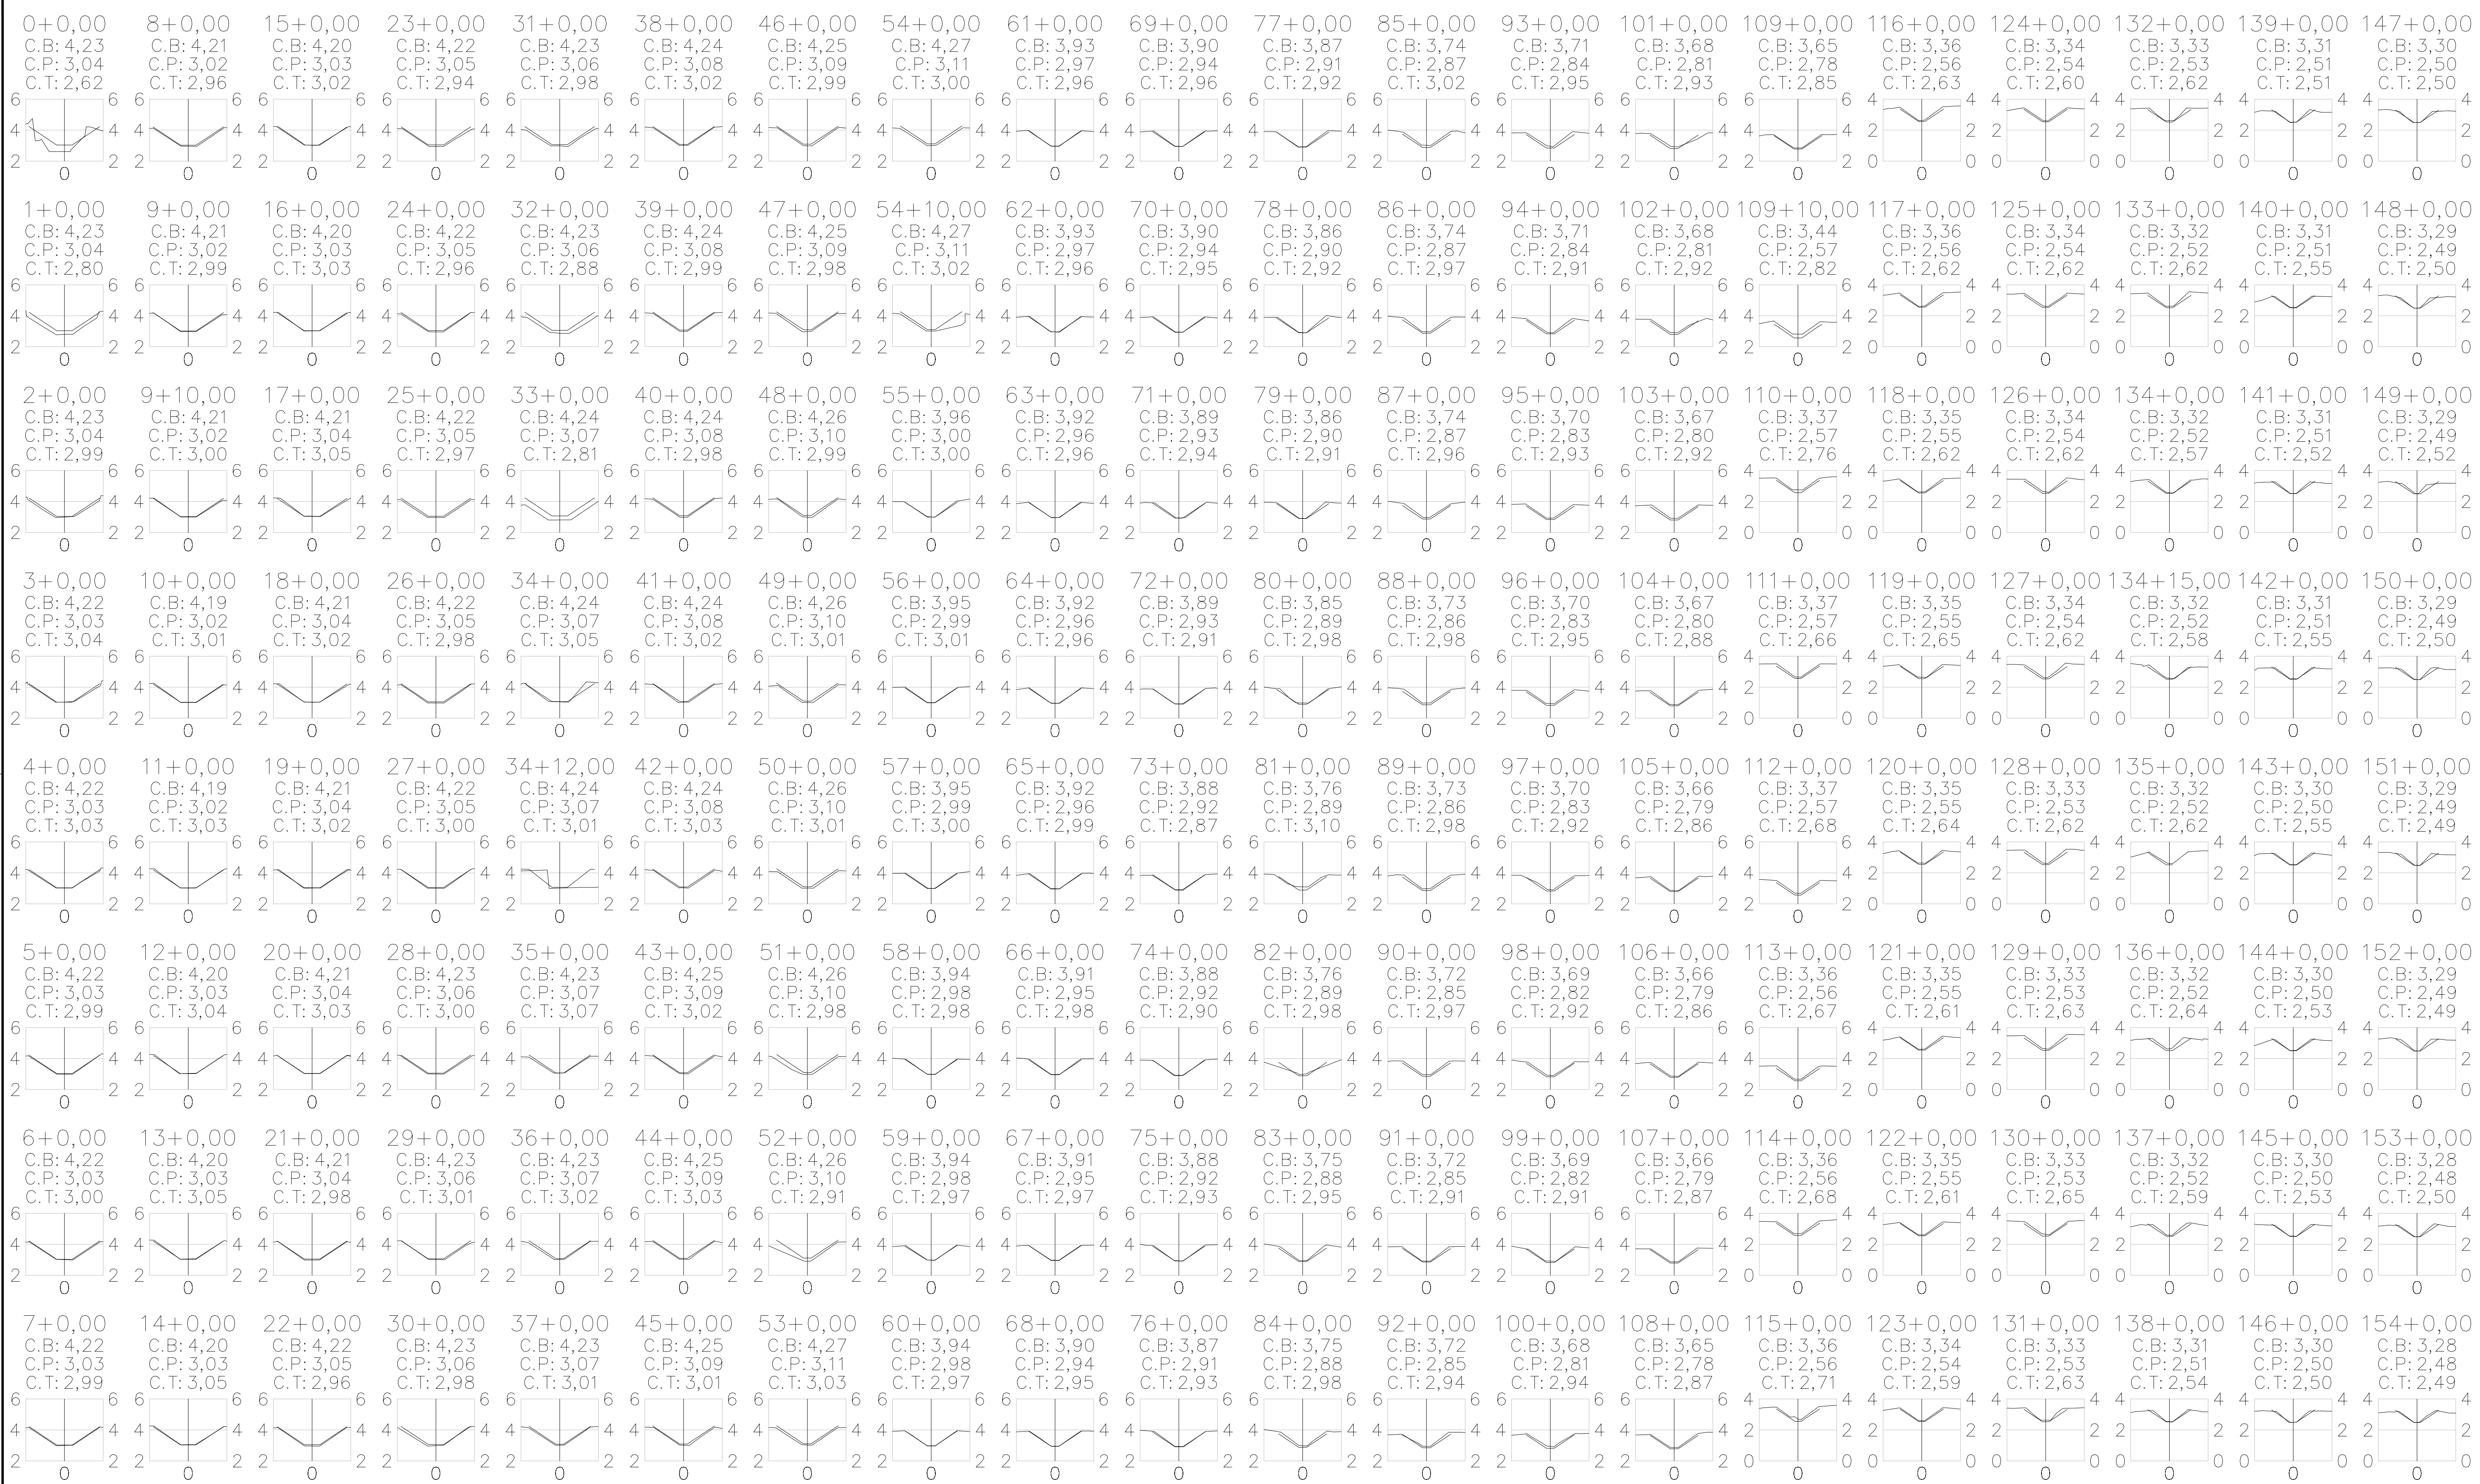

LEGENDA				RESPONSÁVEIS TÉCNICOS				REVISÃO				CODEVASF				DESENHO DE REFERÊNCIA				VISTO E ACEITO ESTA ACEITAÇÃO NÃO ISENTA A CONTRATADA DAS RESPONSABILIDADES E OBRIGAÇÕES CONTÍNUAS NO CONTRATO				 Rua: Rua de Fátima nº 158 - Jd. 901 Bairro: Santa Antonia, Belo Horizonte, MG Cep: 30130-100 - Fone: 31-3584-8111 gpl@plenaeng.com.br				MINISTÉRIO DA INTEGRAÇÃO NACIONAL COMPANHIA DE DESENVOLVIMENTO DOS VALES DO SÃO FRANCISCO E DO PARANÁ 5º SUPERINTENDENTE REGIONAL			
				PROFISSIONAL	TÍTULO PROFISSIONAL	RPN	RESPONSABILIDADE	ART	Nº	DATA	DESCRIÇÃO	EXECUTADO POR	APROVADO POR	ACERTO	DATA	TÍTULO	NÚMERO														
CANAL EXISTENTE				ELIAS TEIXEIRA PIRES	ENGENHEIRO AGRÔNOMO	14058425-2	COORDENAÇÃO GERAL - DIMENSIONAMENTO HIDRÁULICO	AL2016101947	1	09/2017	REVISÃO G																				
CANAL TRAPEZOIDAL PROJETADO				CEC MARTINS	ENGENHEIRO CIVIL	201917011-0	PROJETO DE REVESTIMENTO - COMPORTAS - QUANTITATIVOS	AL2016102751	2	10/2017	REVISÃO F																				
C.B. COTA BERMA				JULIO CARLOS DE SOUZA	ENGENHEIRO AGRÔNOMO	14148044-5	LANÇAMENTO TRACADO - CÁLCULO VOLUME ESCAVAÇÃO	AL2016080576	3	09/2018	REVISÃO F - RESPONSÁVEIS TÉCNICOS																				
				EULER REZENDE CERQUEIRA	ENGENHEIRO CIVIL	14037362-4	PROJETO DE REVESTIMENTO - ESPECIFICAÇÕES TÉCNICAS	AL2016102285																							
C.P. COTA PROJETO																															
C.T. COTA TERRENO																															
ATERRO																															
CORTE																															

SEÇÕES CANAL CLI-1

