


SEÇÕES CANAL CLI-37

SEÇÕES CANAL CLI-37.1

[illegible]

SEÇÕES CANAL CLI-37.2

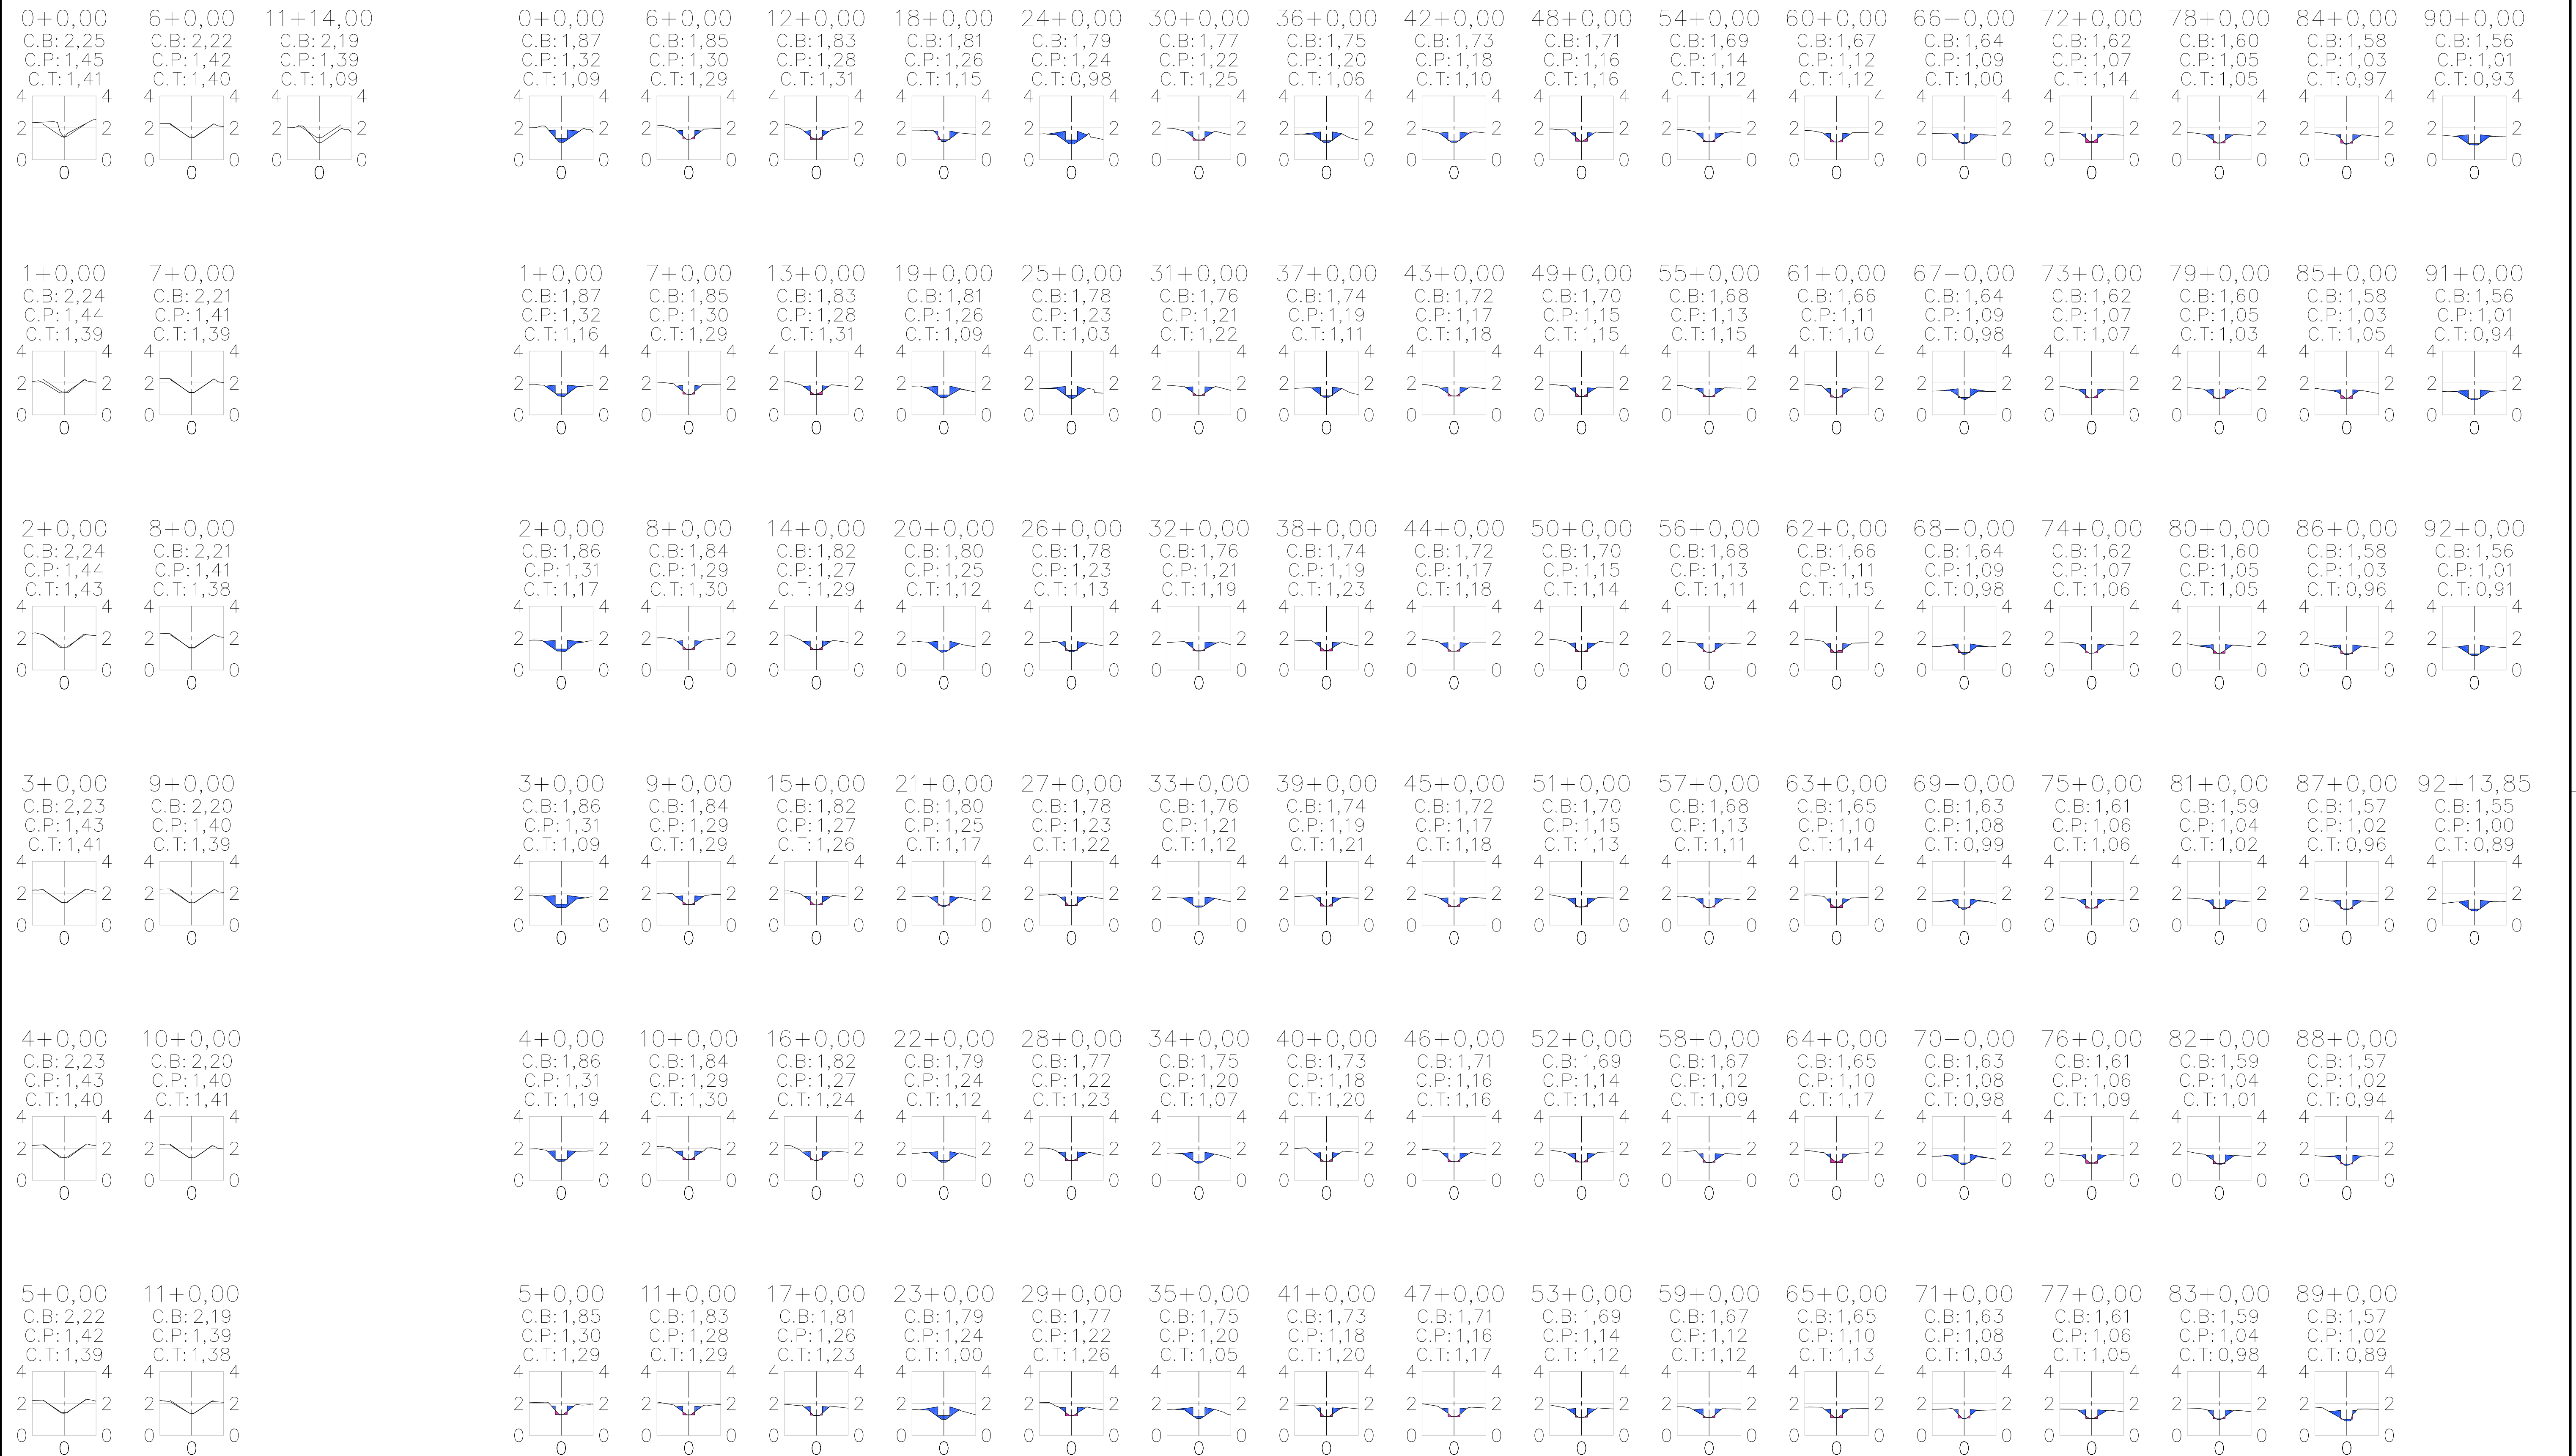