



SEÇÕES CANAL CLII-13

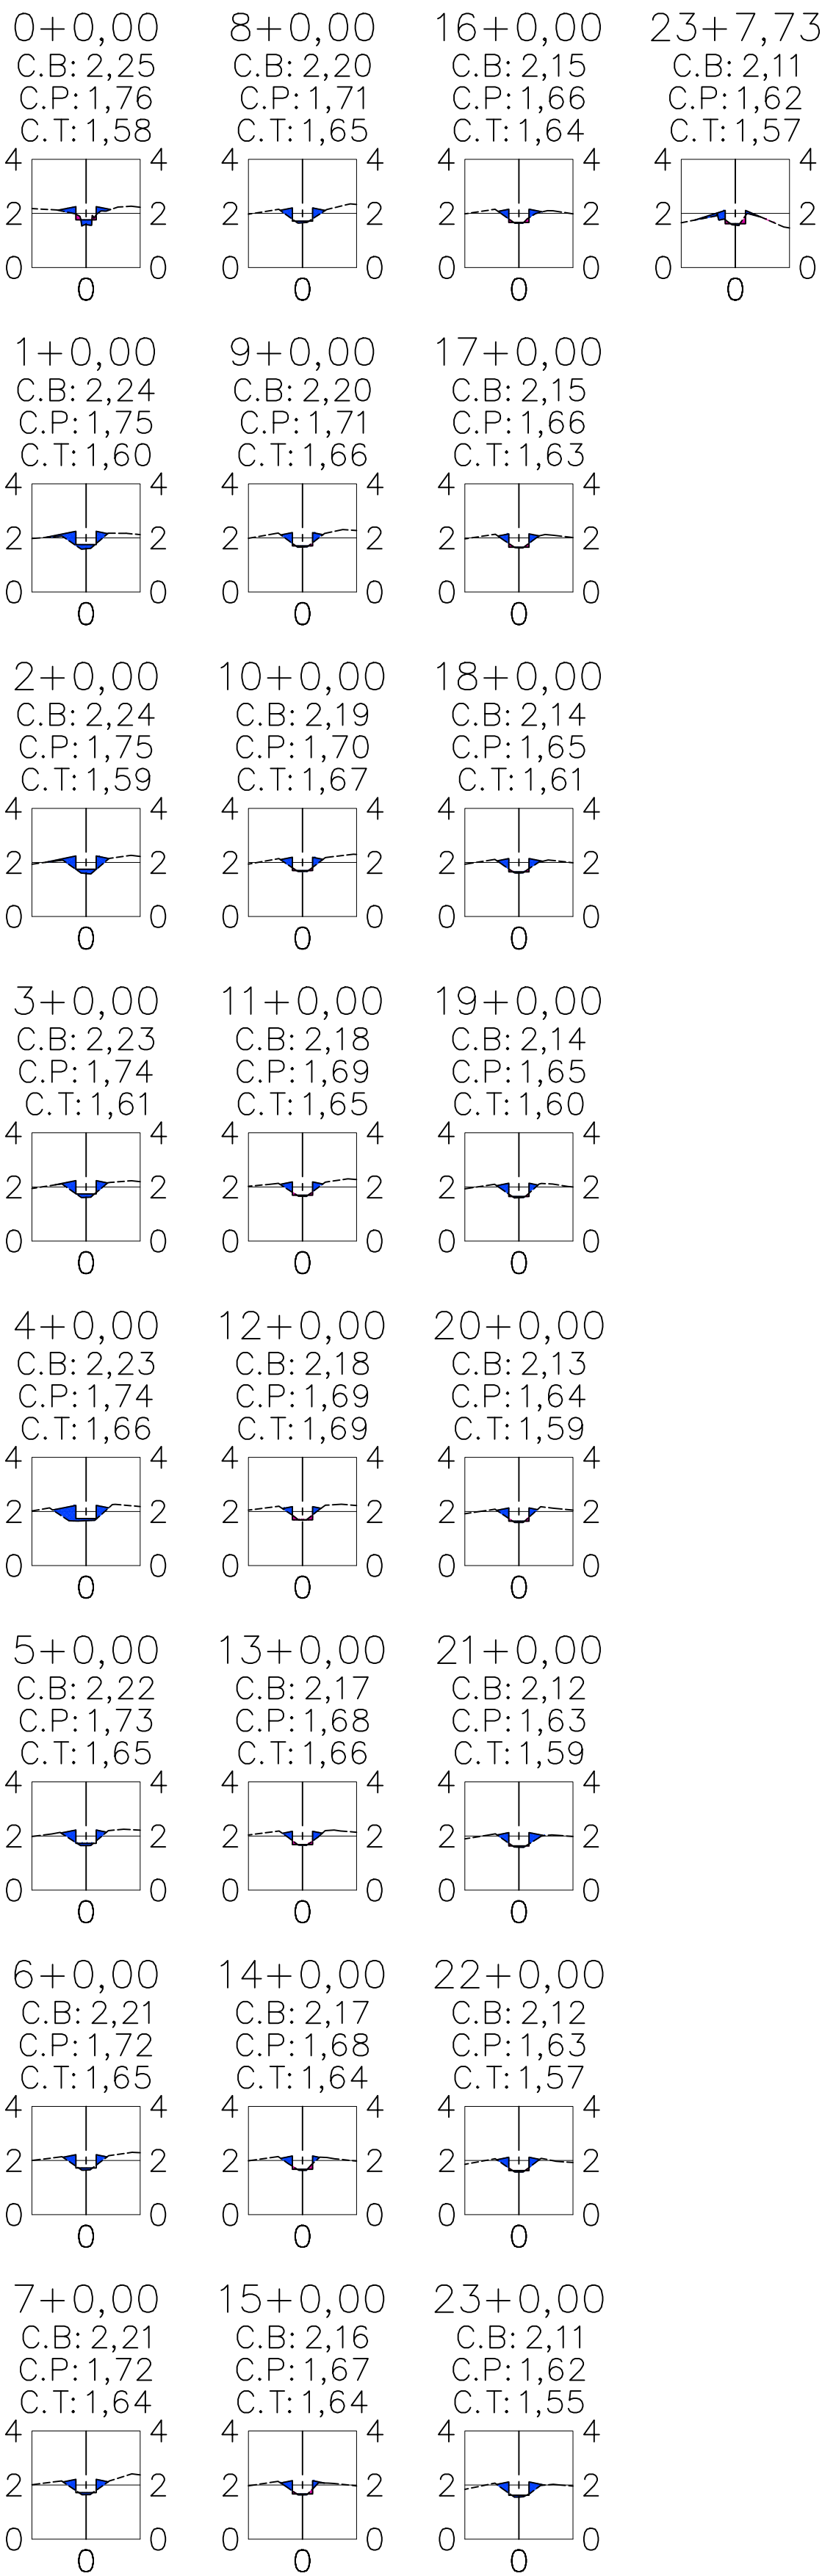


SEÇÕES CANAL CLII-13.1




SEÇÕES CANAL CLII-13.2

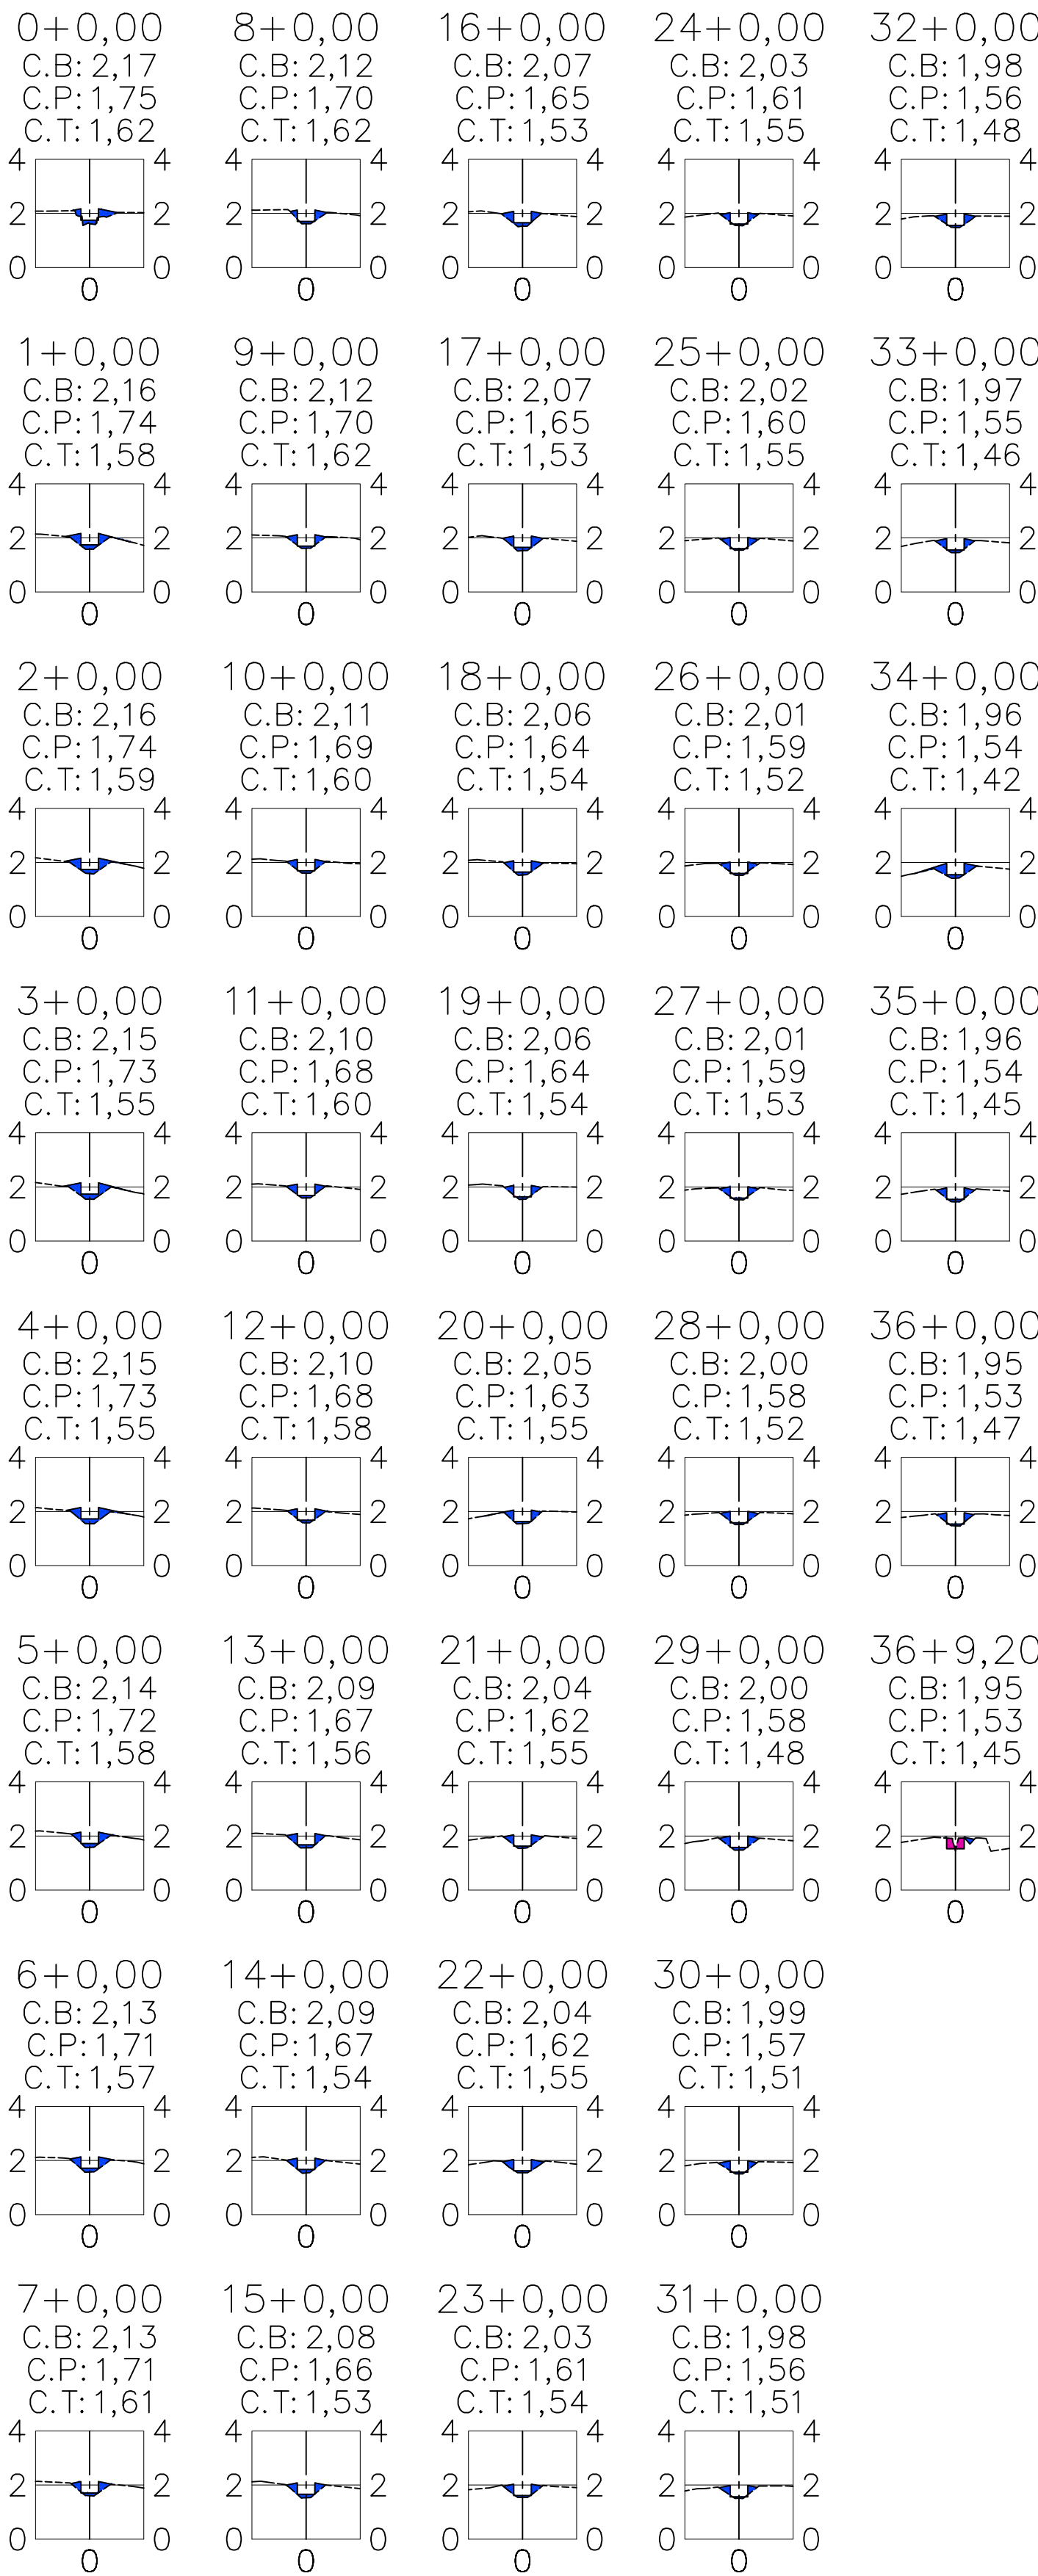

SEÇÕES CANAL CLII-13.3

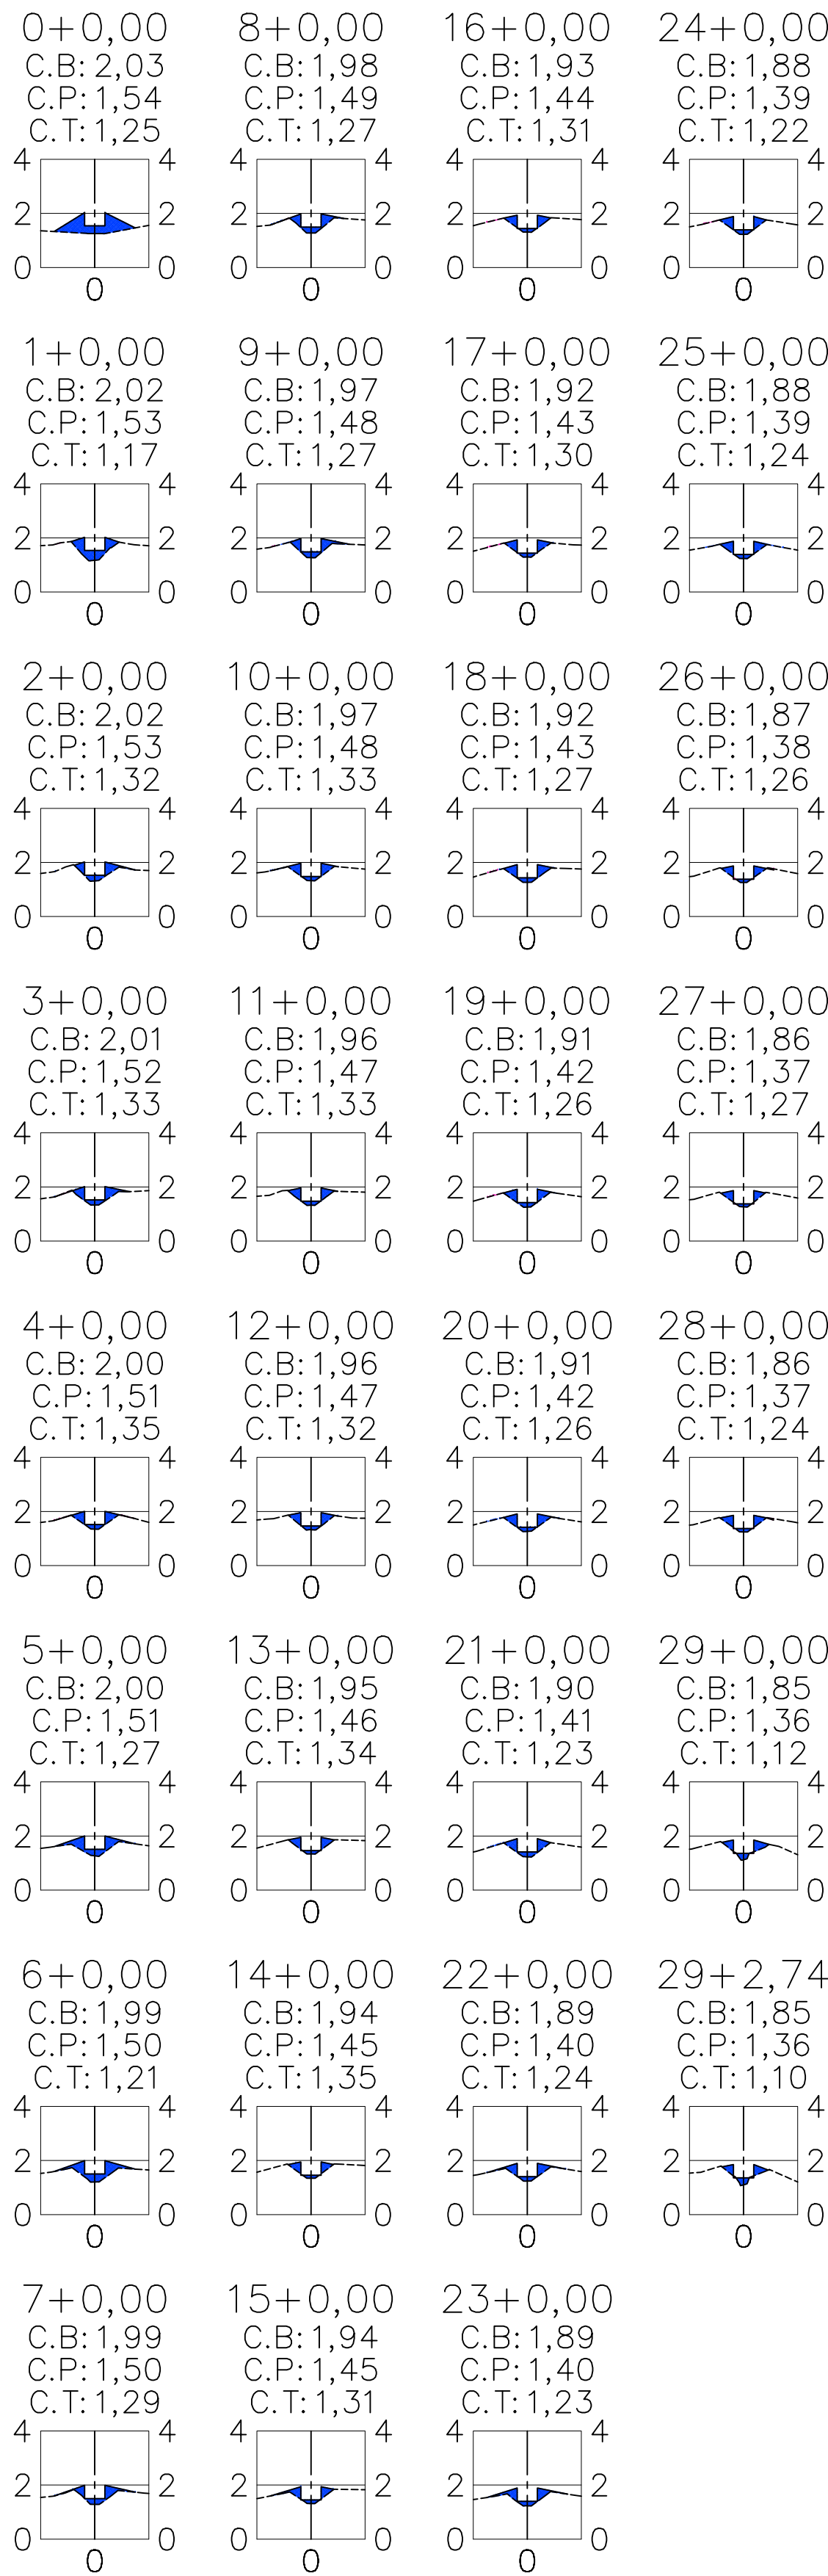

SEÇÕES CANAL CLII-13.4

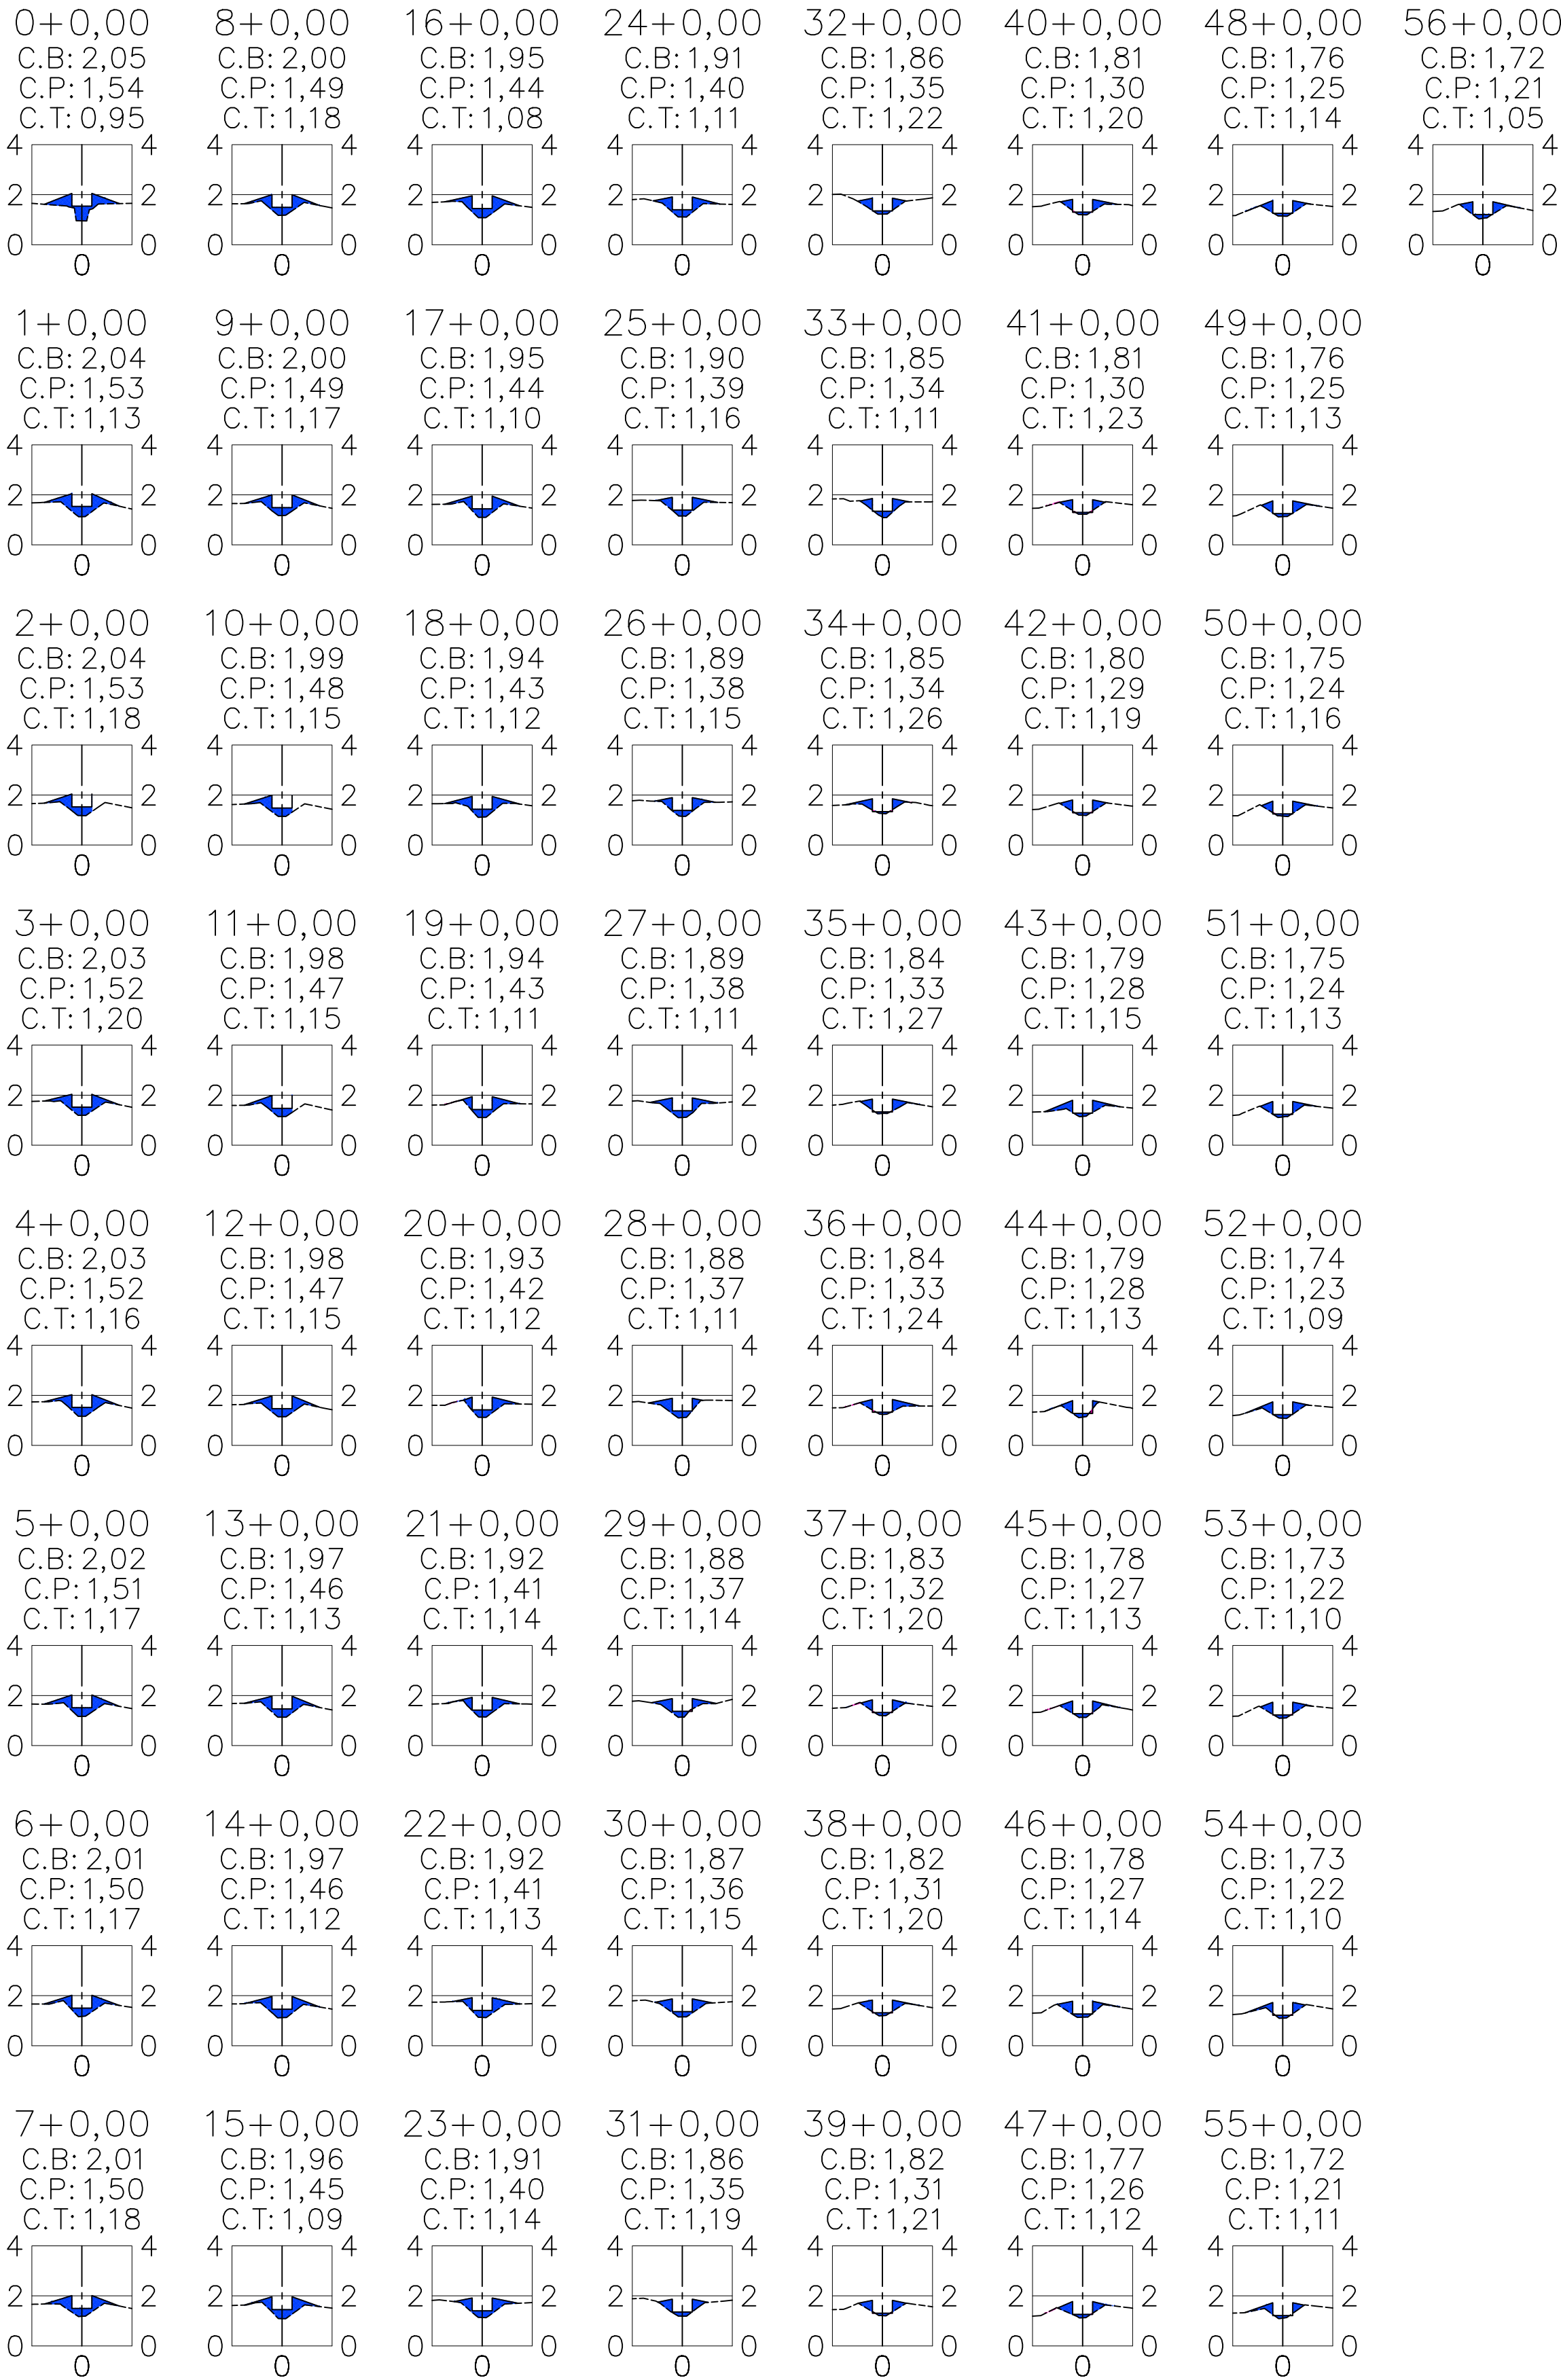

SEÇÕES CANAL CLII-13.5

