



SEÇÕES CANAL CLII-3

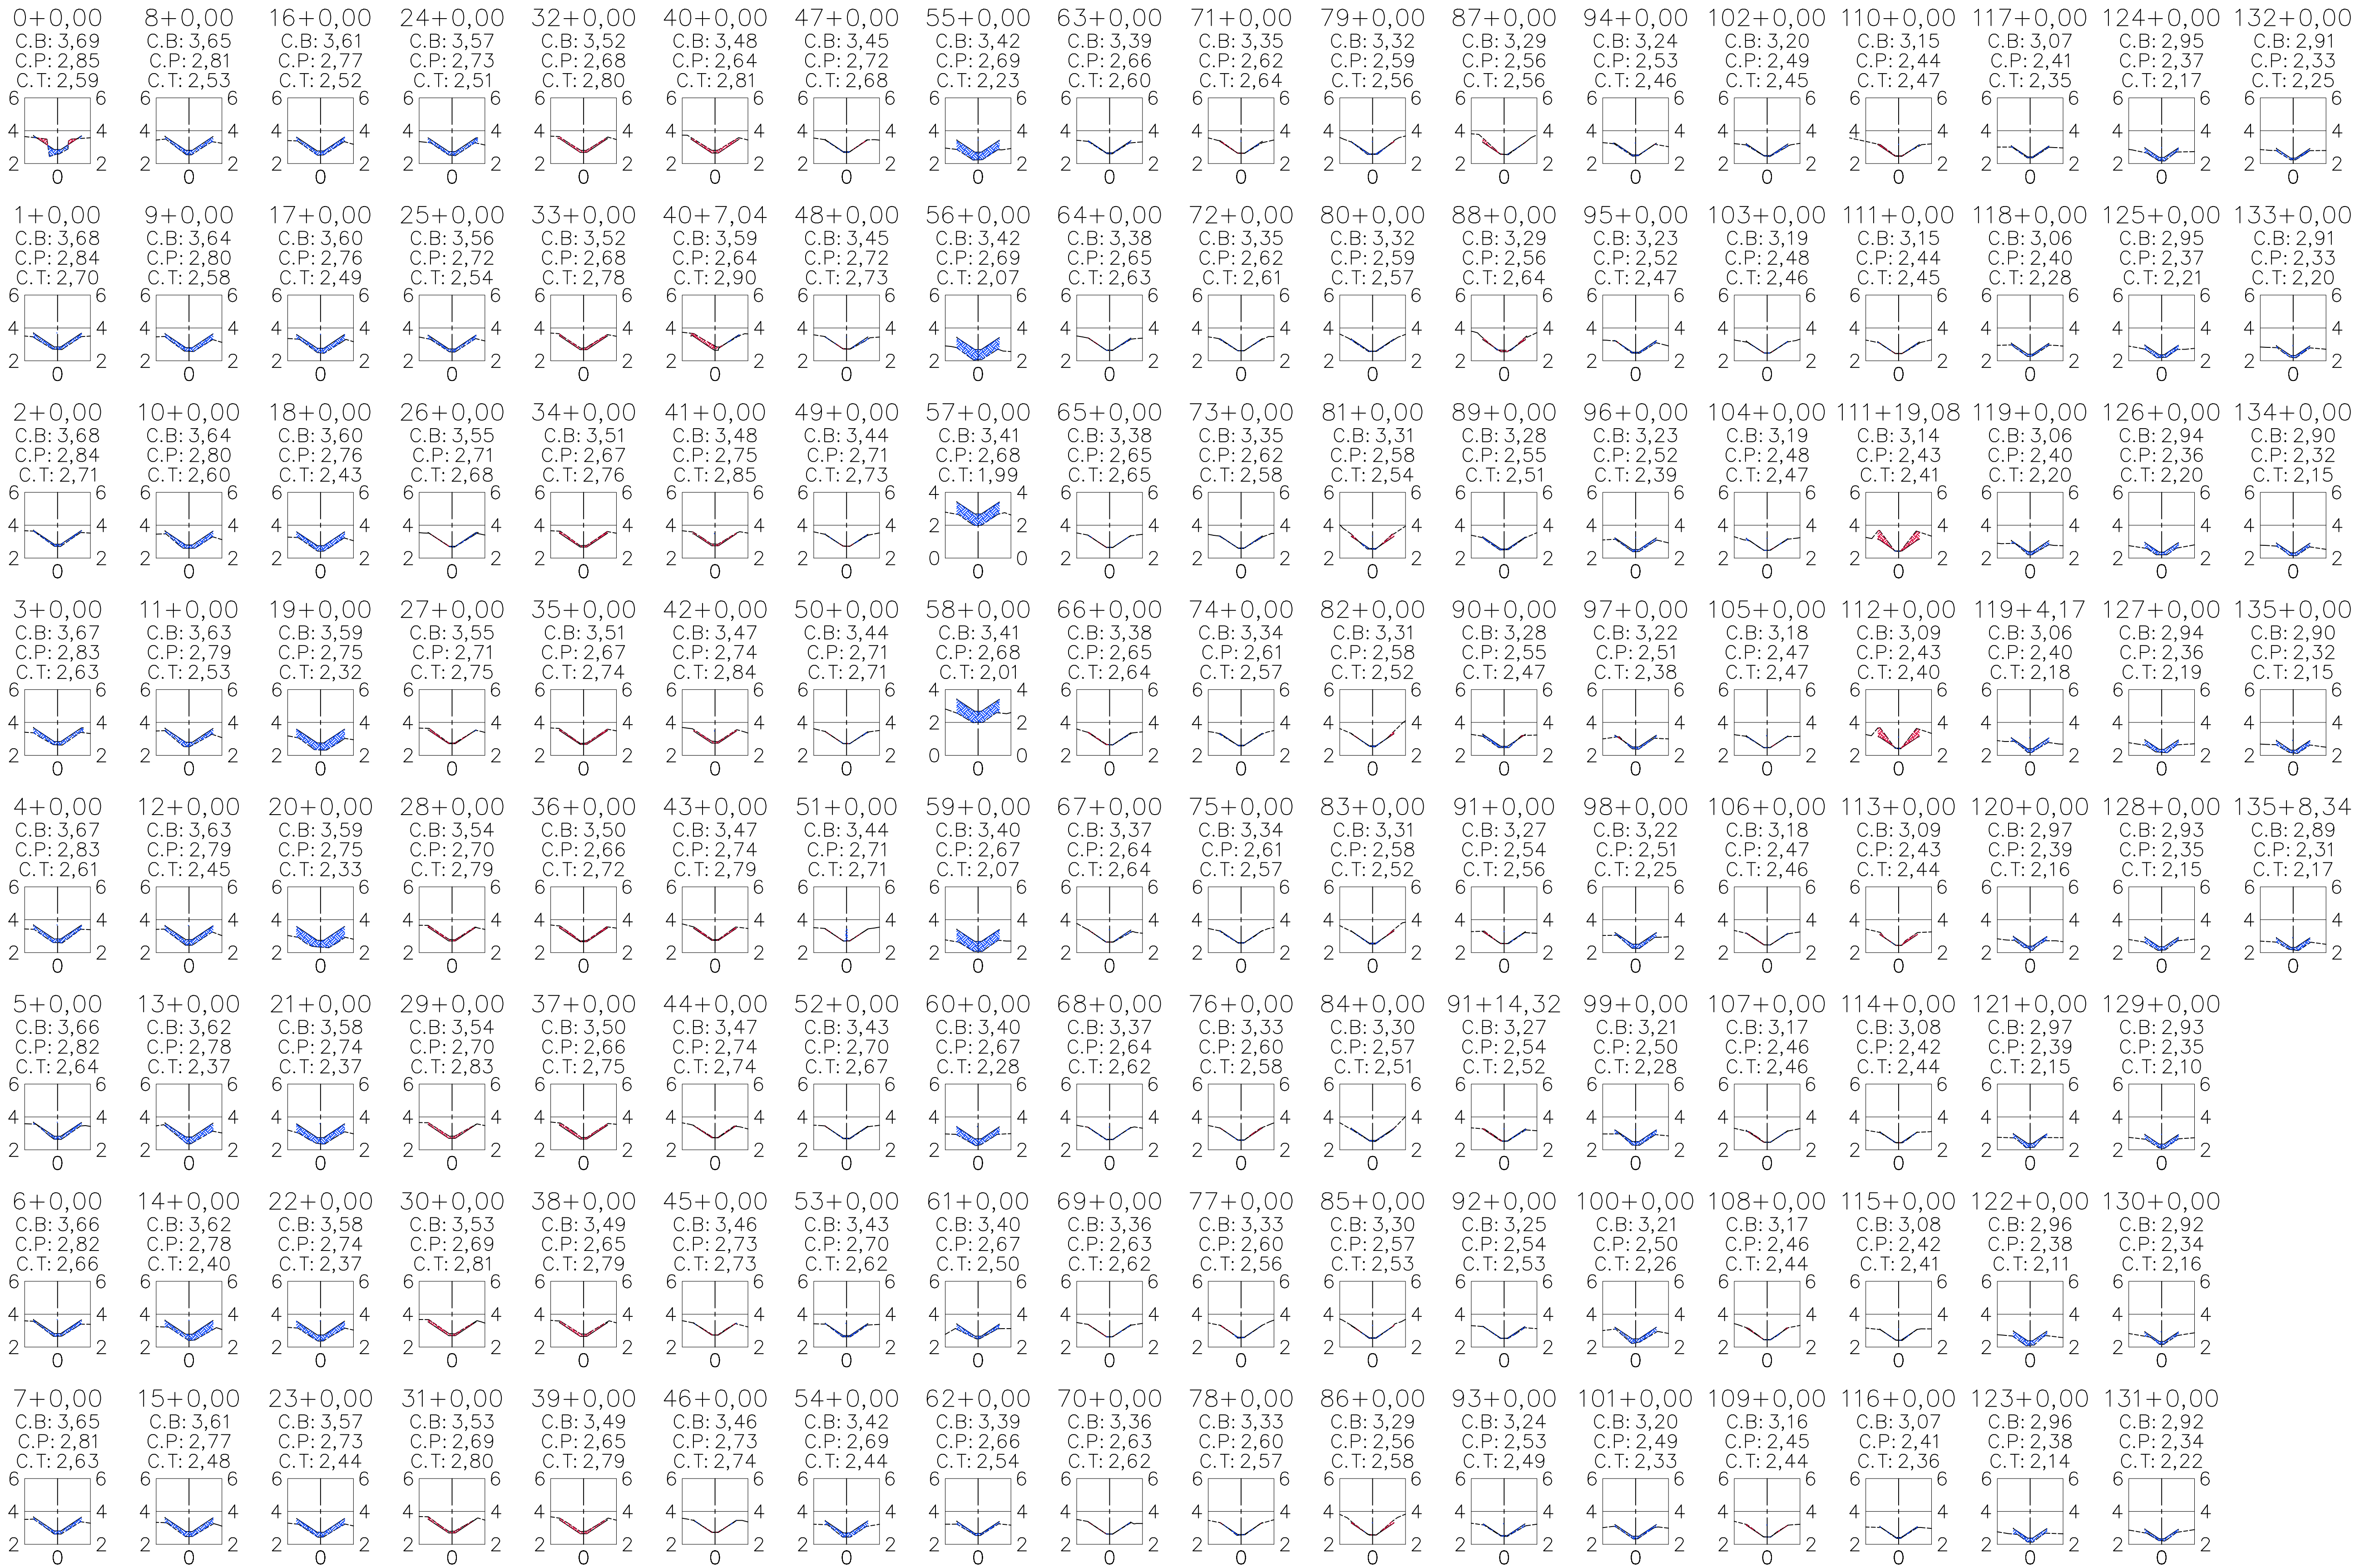


LEGENDA		RESPONSÁVEIS TÉCNICOS					REVISÃO					CODEVASF		DESENHO DE REFERÊNCIA		VISTO E ACEITO ESTA AÇÃO NÃO IDENTIFICA A CONTRATADA RESPONSABILIDADES E OBRIGAÇÕES CONTIDAS NO CONTRATO ANULADO APPROVADO VISTO	MINISTÉRIO DA INTEGRAÇÃO NACIONAL COMPANHIA DE DESENVOLVIMENTO DOS VALES DO SÃO FRANCISCO E DO PARANÁ P. SUPERINTENDÊNCIA REGIONAL PERMÍTO IRRIGAÇÃO BACICA ADAPTAÇÃO DAS REDES DE IRRIGAÇÃO, DRENAGEM, VÁRIA E DE PROTEÇÃO INTERNA SISTEMA DE CONDUÇÃO REDES TRANSVERSAIS - CANAL CL-3 - ESTACA QH-00 A 125+8.34
CANAL EXISTENTE CANAL TRAPEZOIDAL PROJETADO CANAL RETANGULAR PROJETADO C.B COTA BERMÀ C.P COTA PROJETO C.T COTA TERRENO	PROFISSIONAL TÍTULO PROFISSIONAL RPN RESPONSABILIDADE ART	Nº DATA DESCRIÇÃO EXECUTADO POR APROVADO POR ACEITO DATA	TÍTULO NOME														


SEÇÕES CANAL CLII-3.1

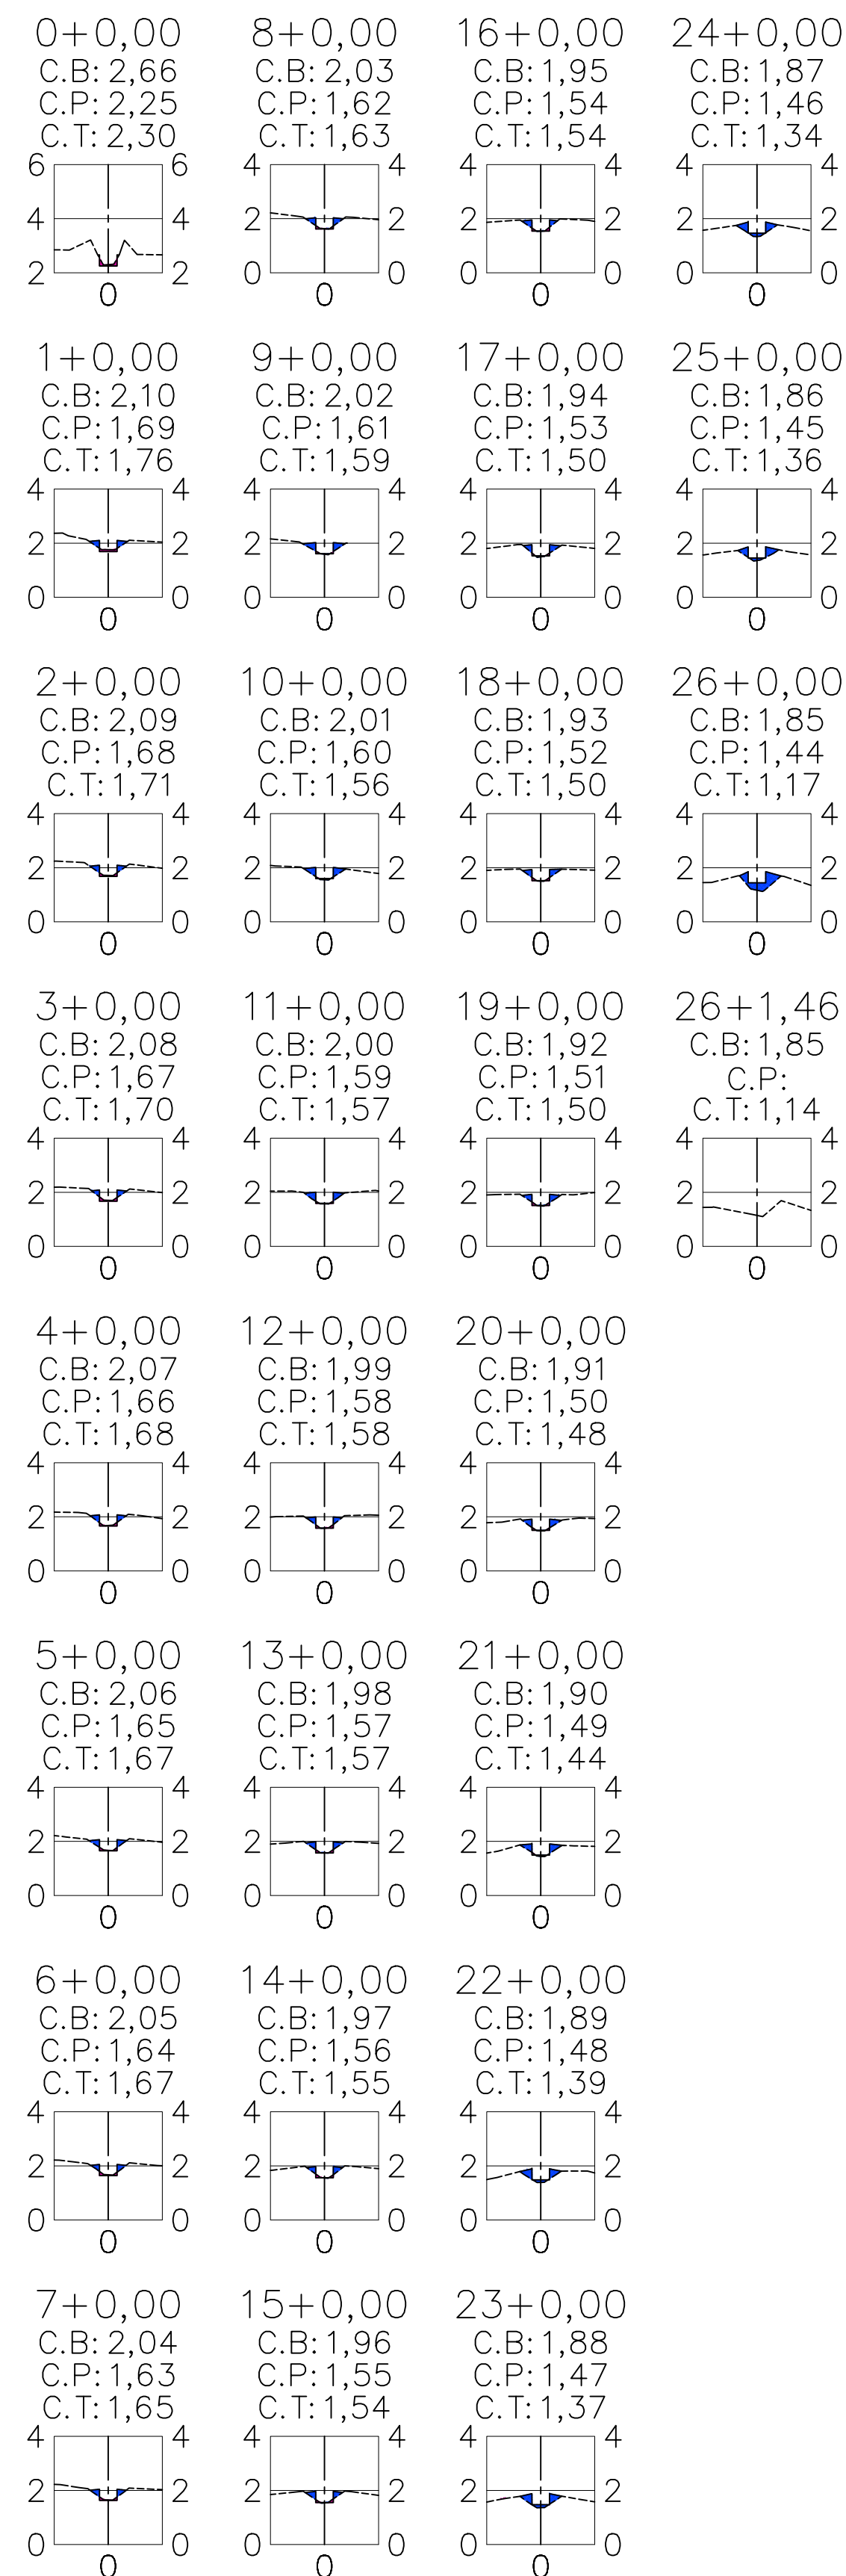


SEÇÕES CANAL CLII-3.1.1

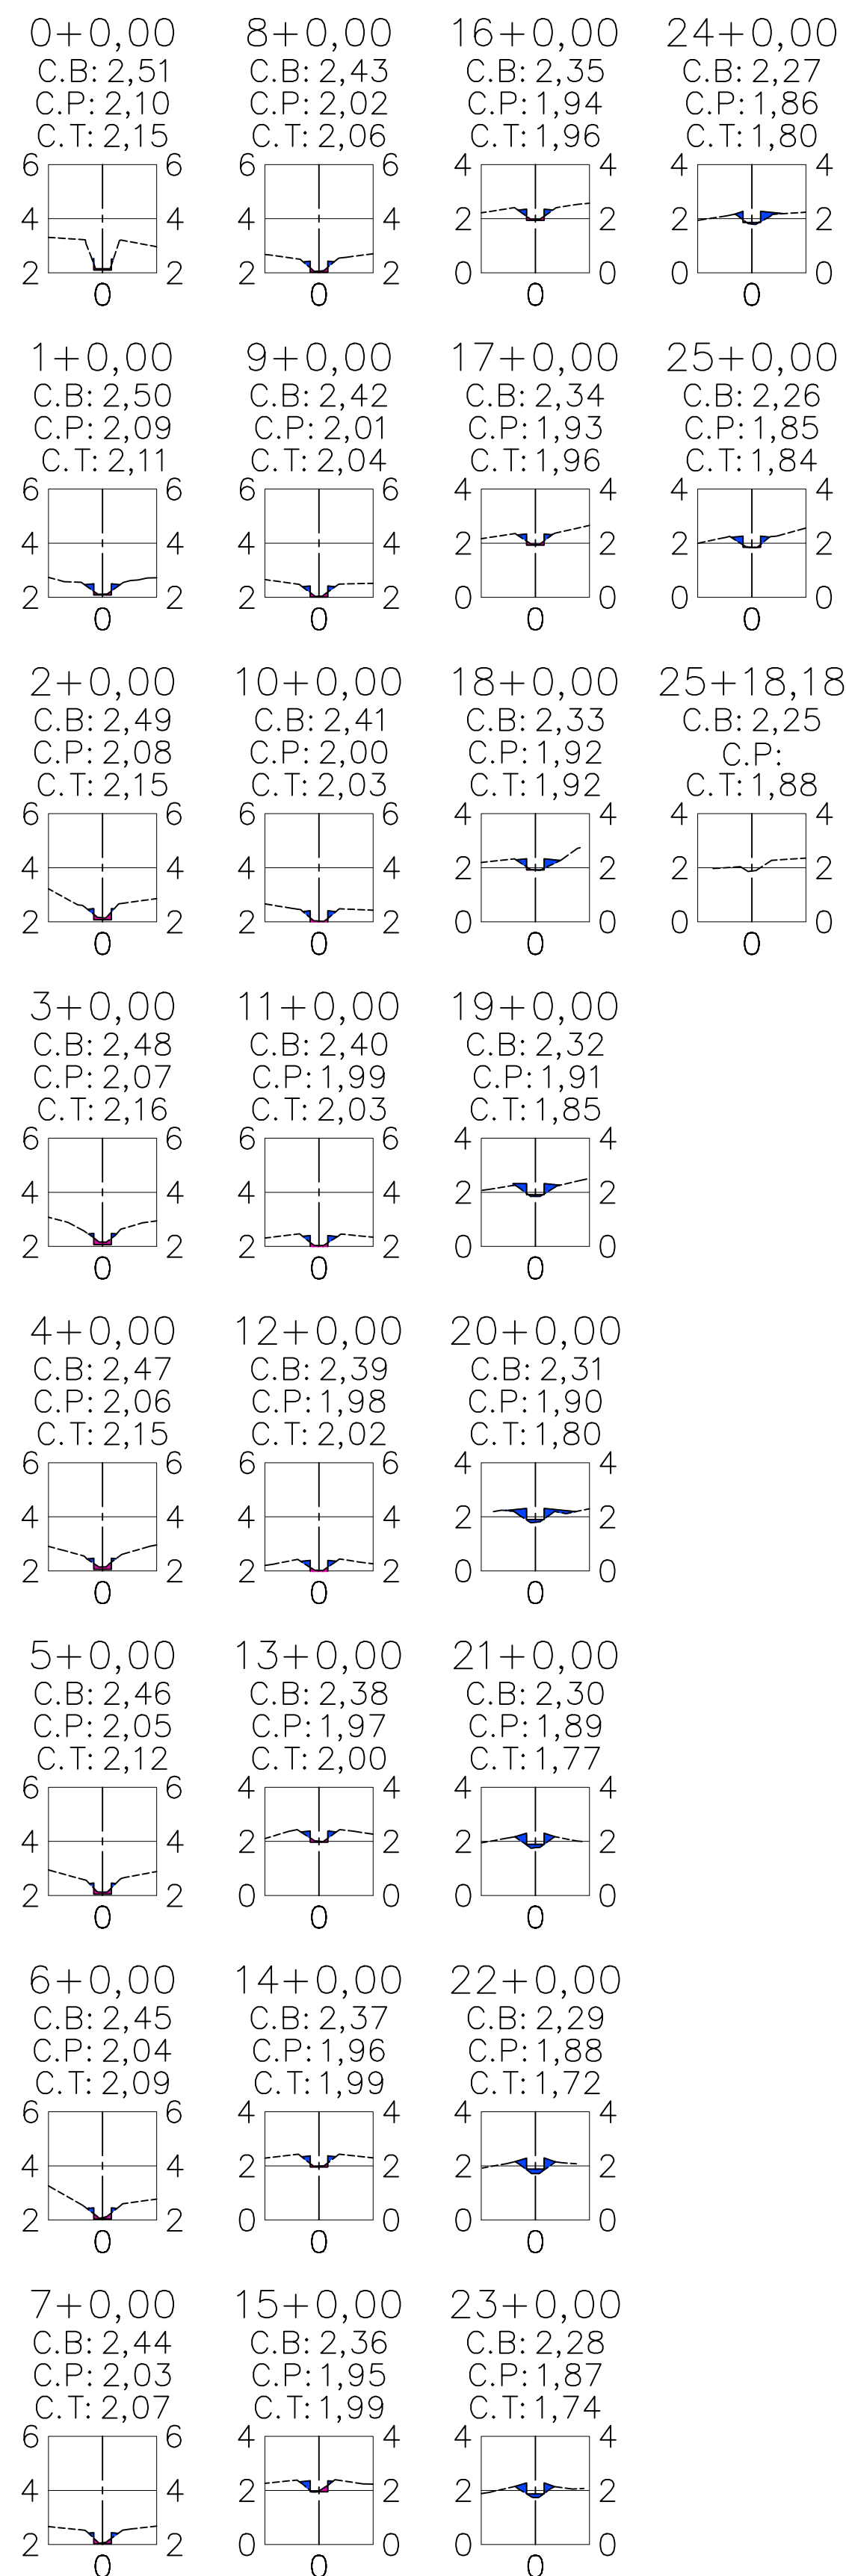


SEÇÕES CANAL CLII-3.1.2

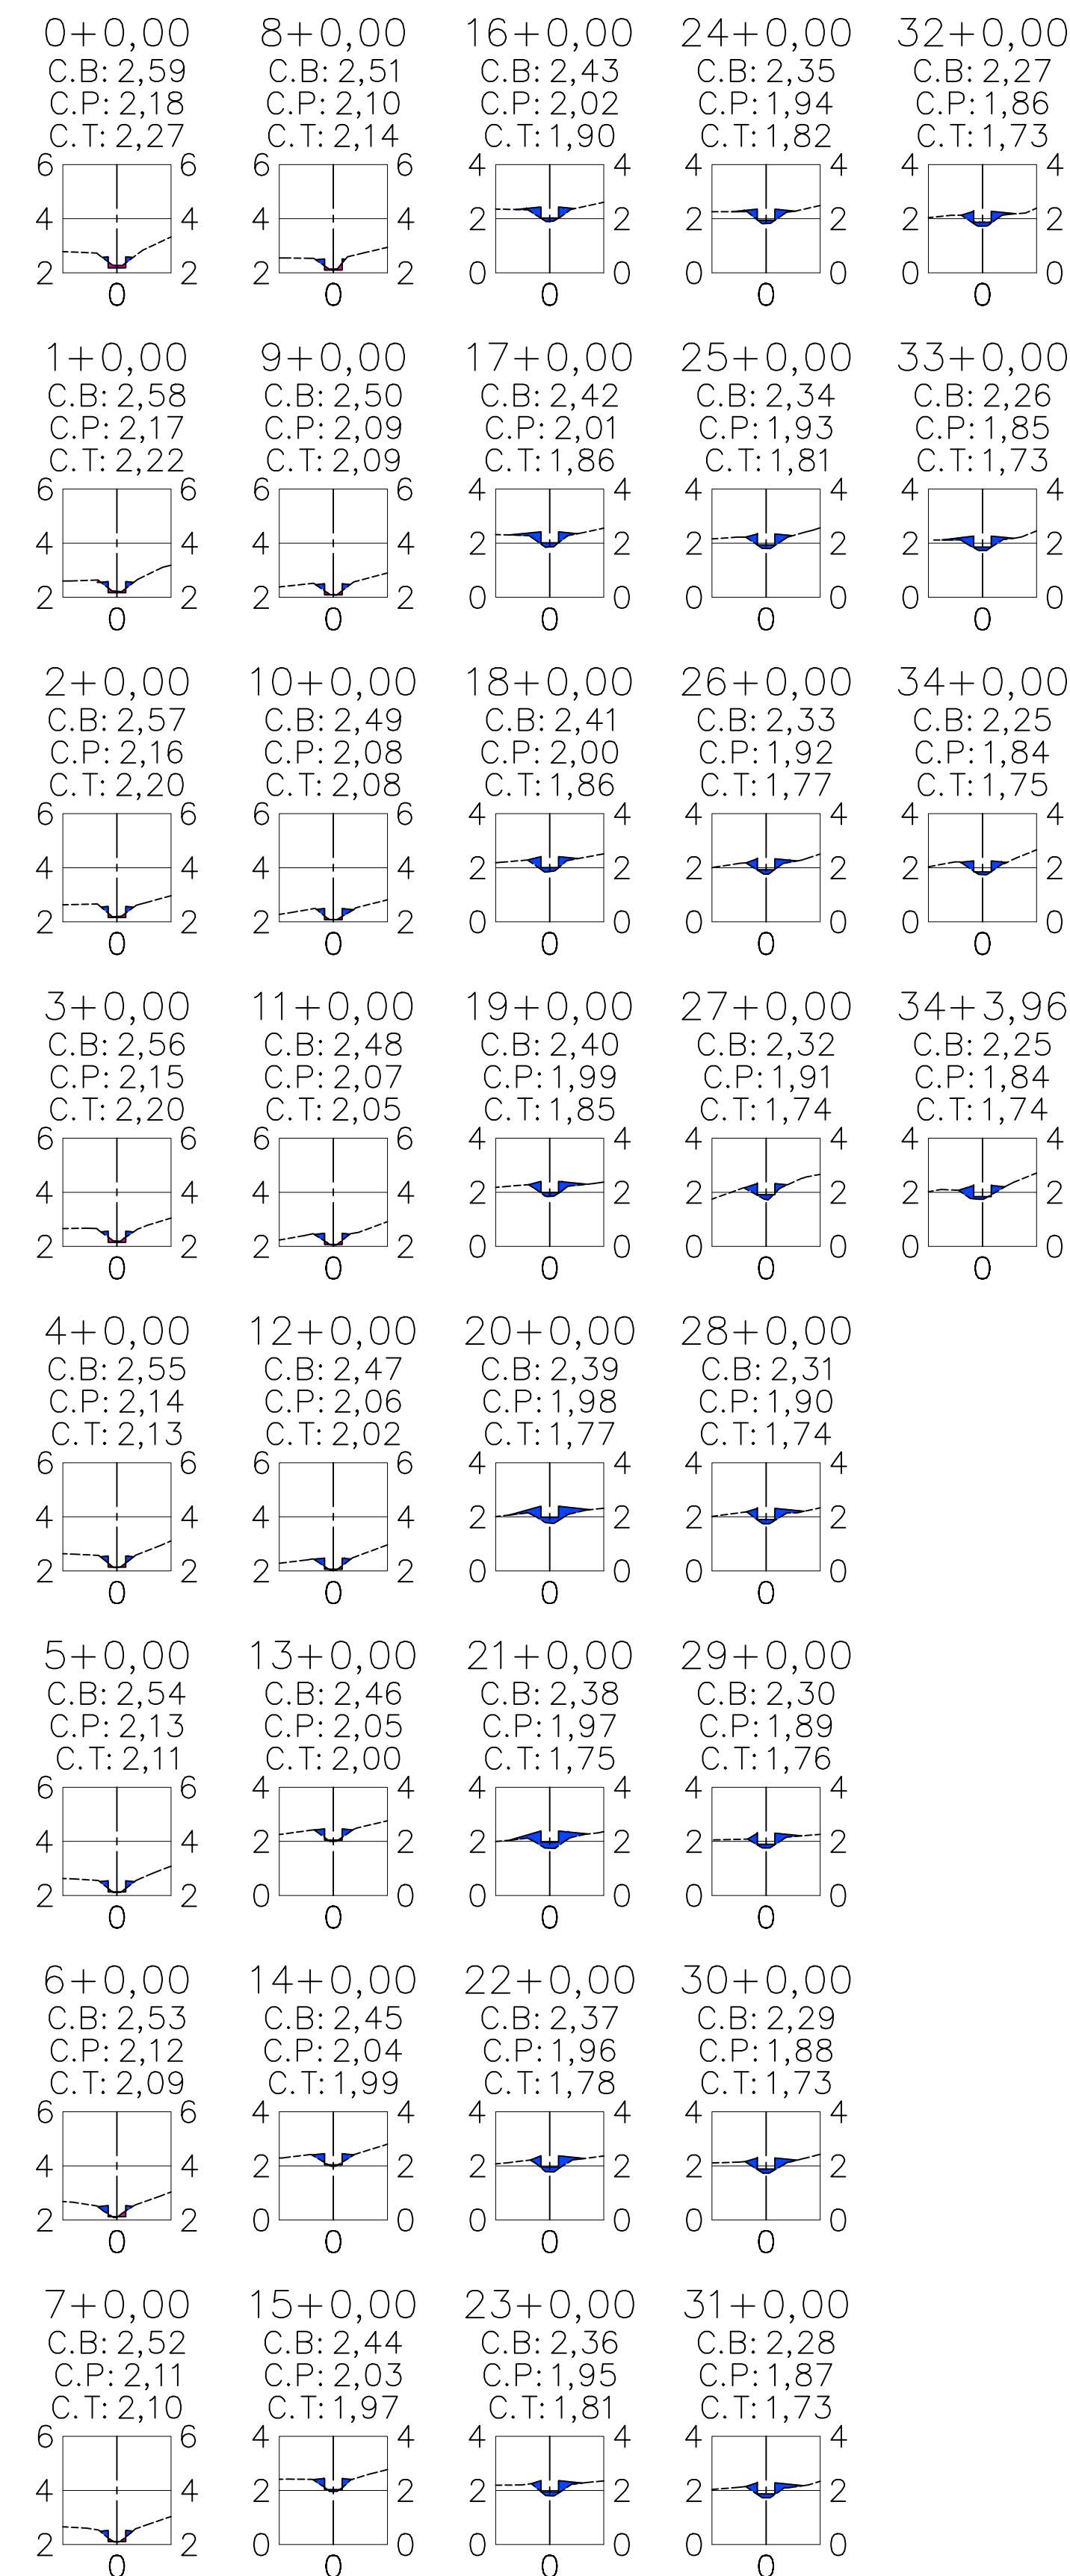


SEÇÕES CANAL CLII-3.1.3

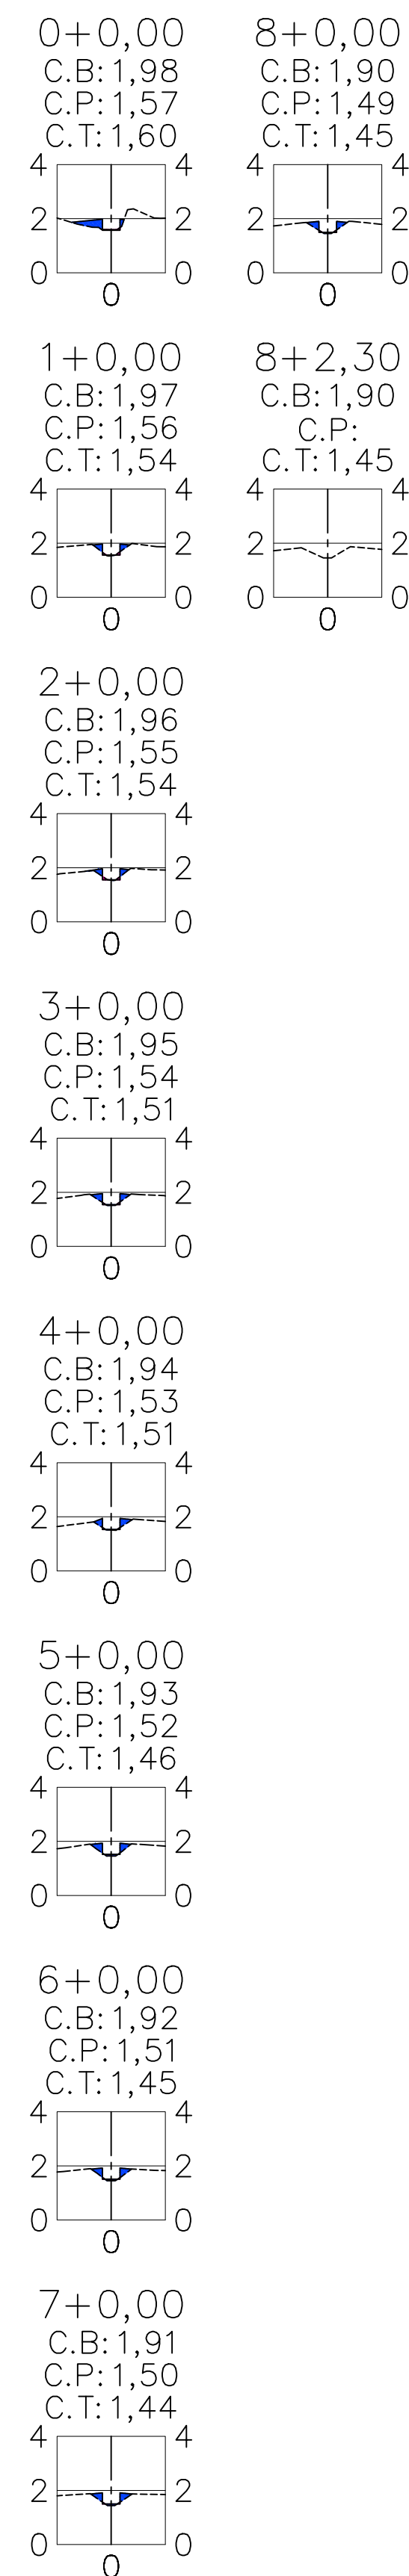


SEÇÕES CANAL CLII-3.2

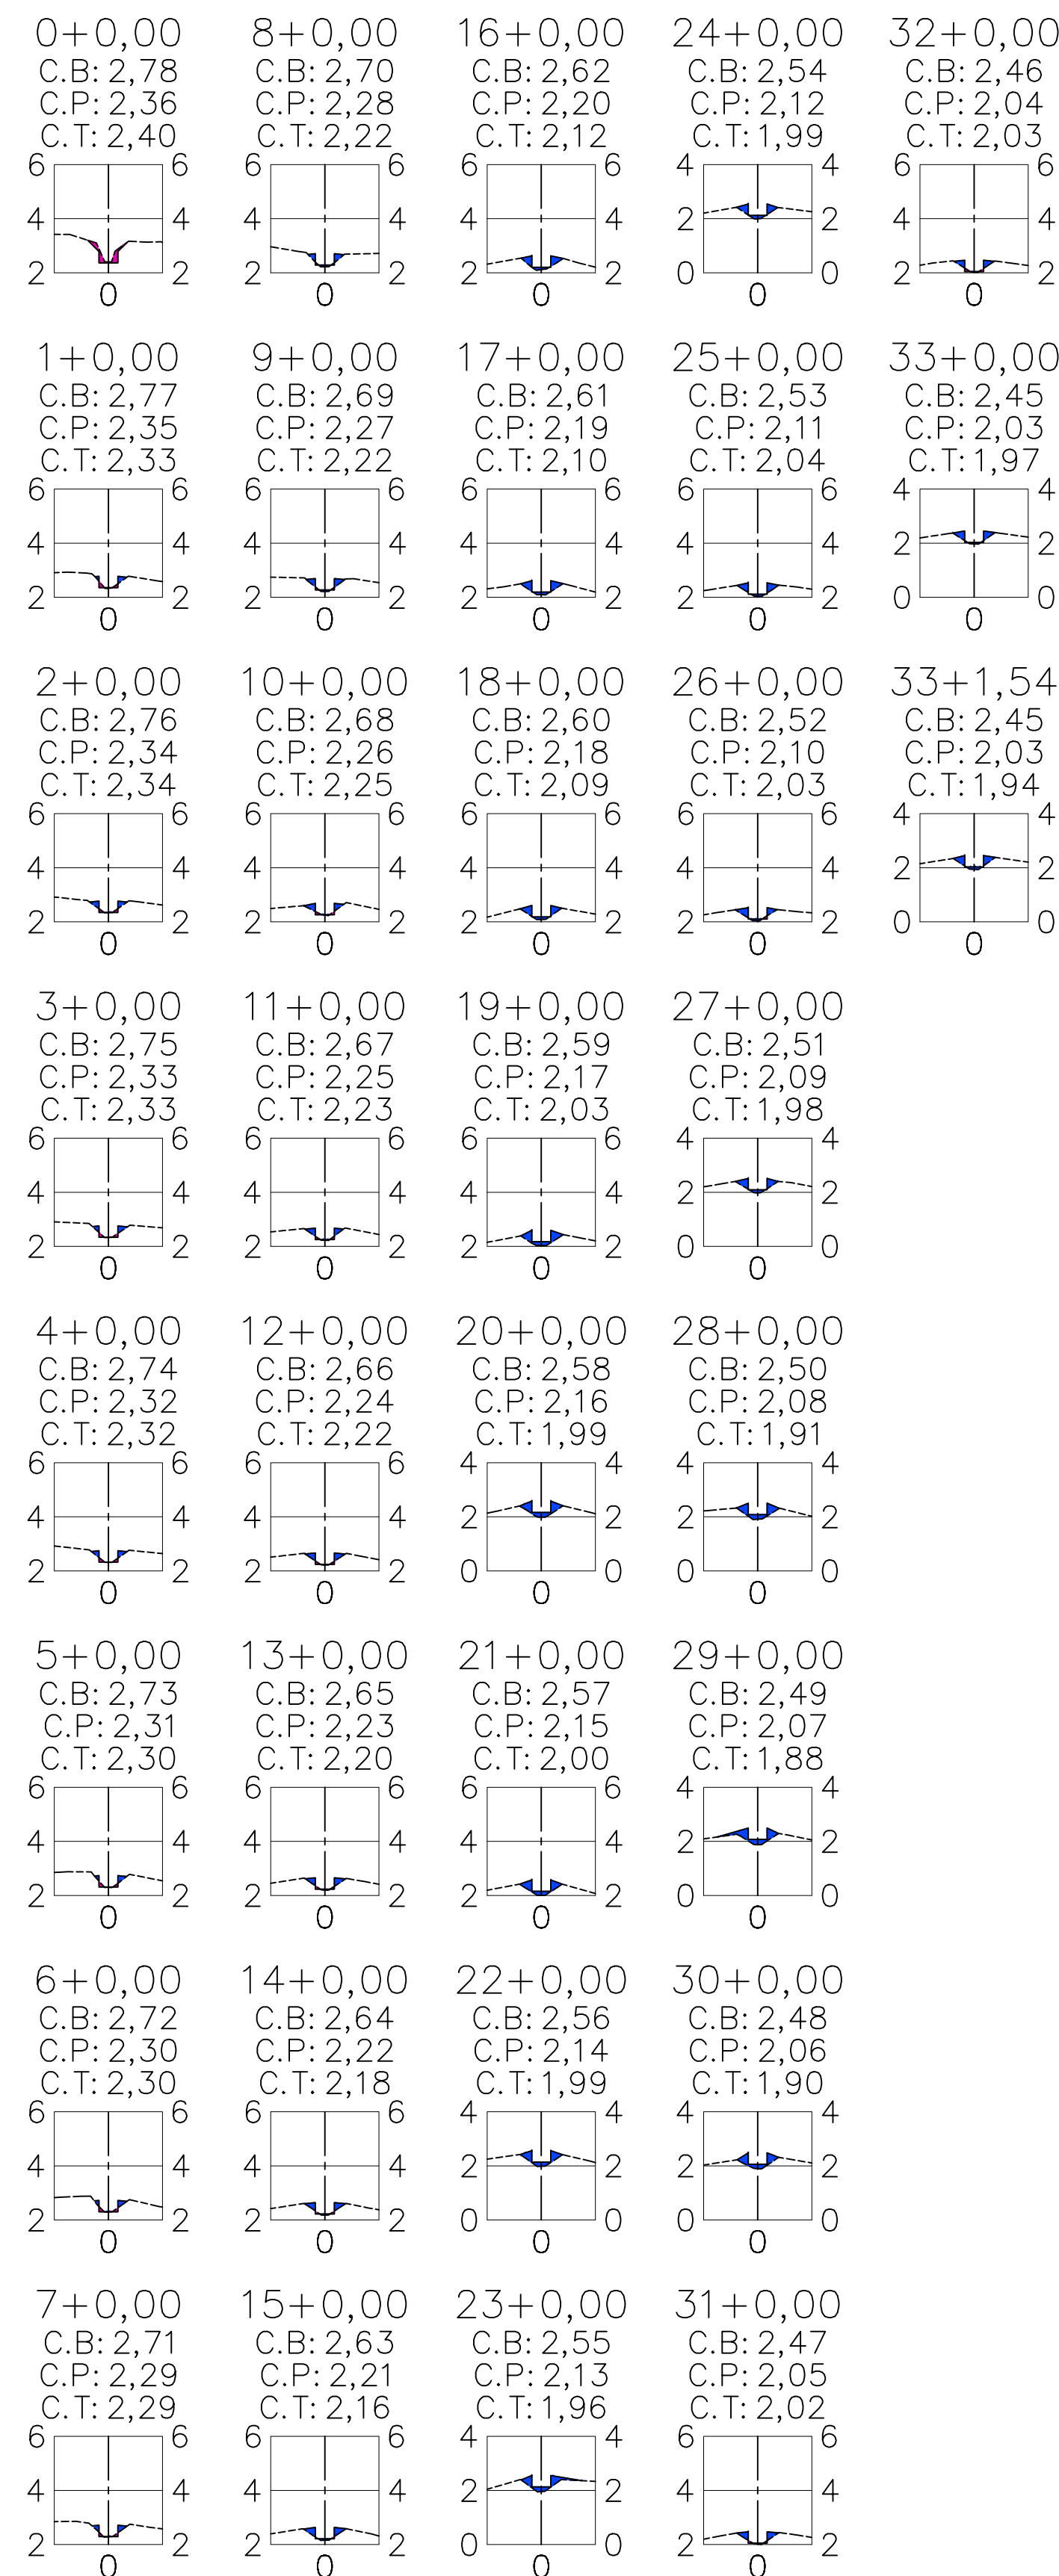

SEÇÕES CANAL CLII-3.3

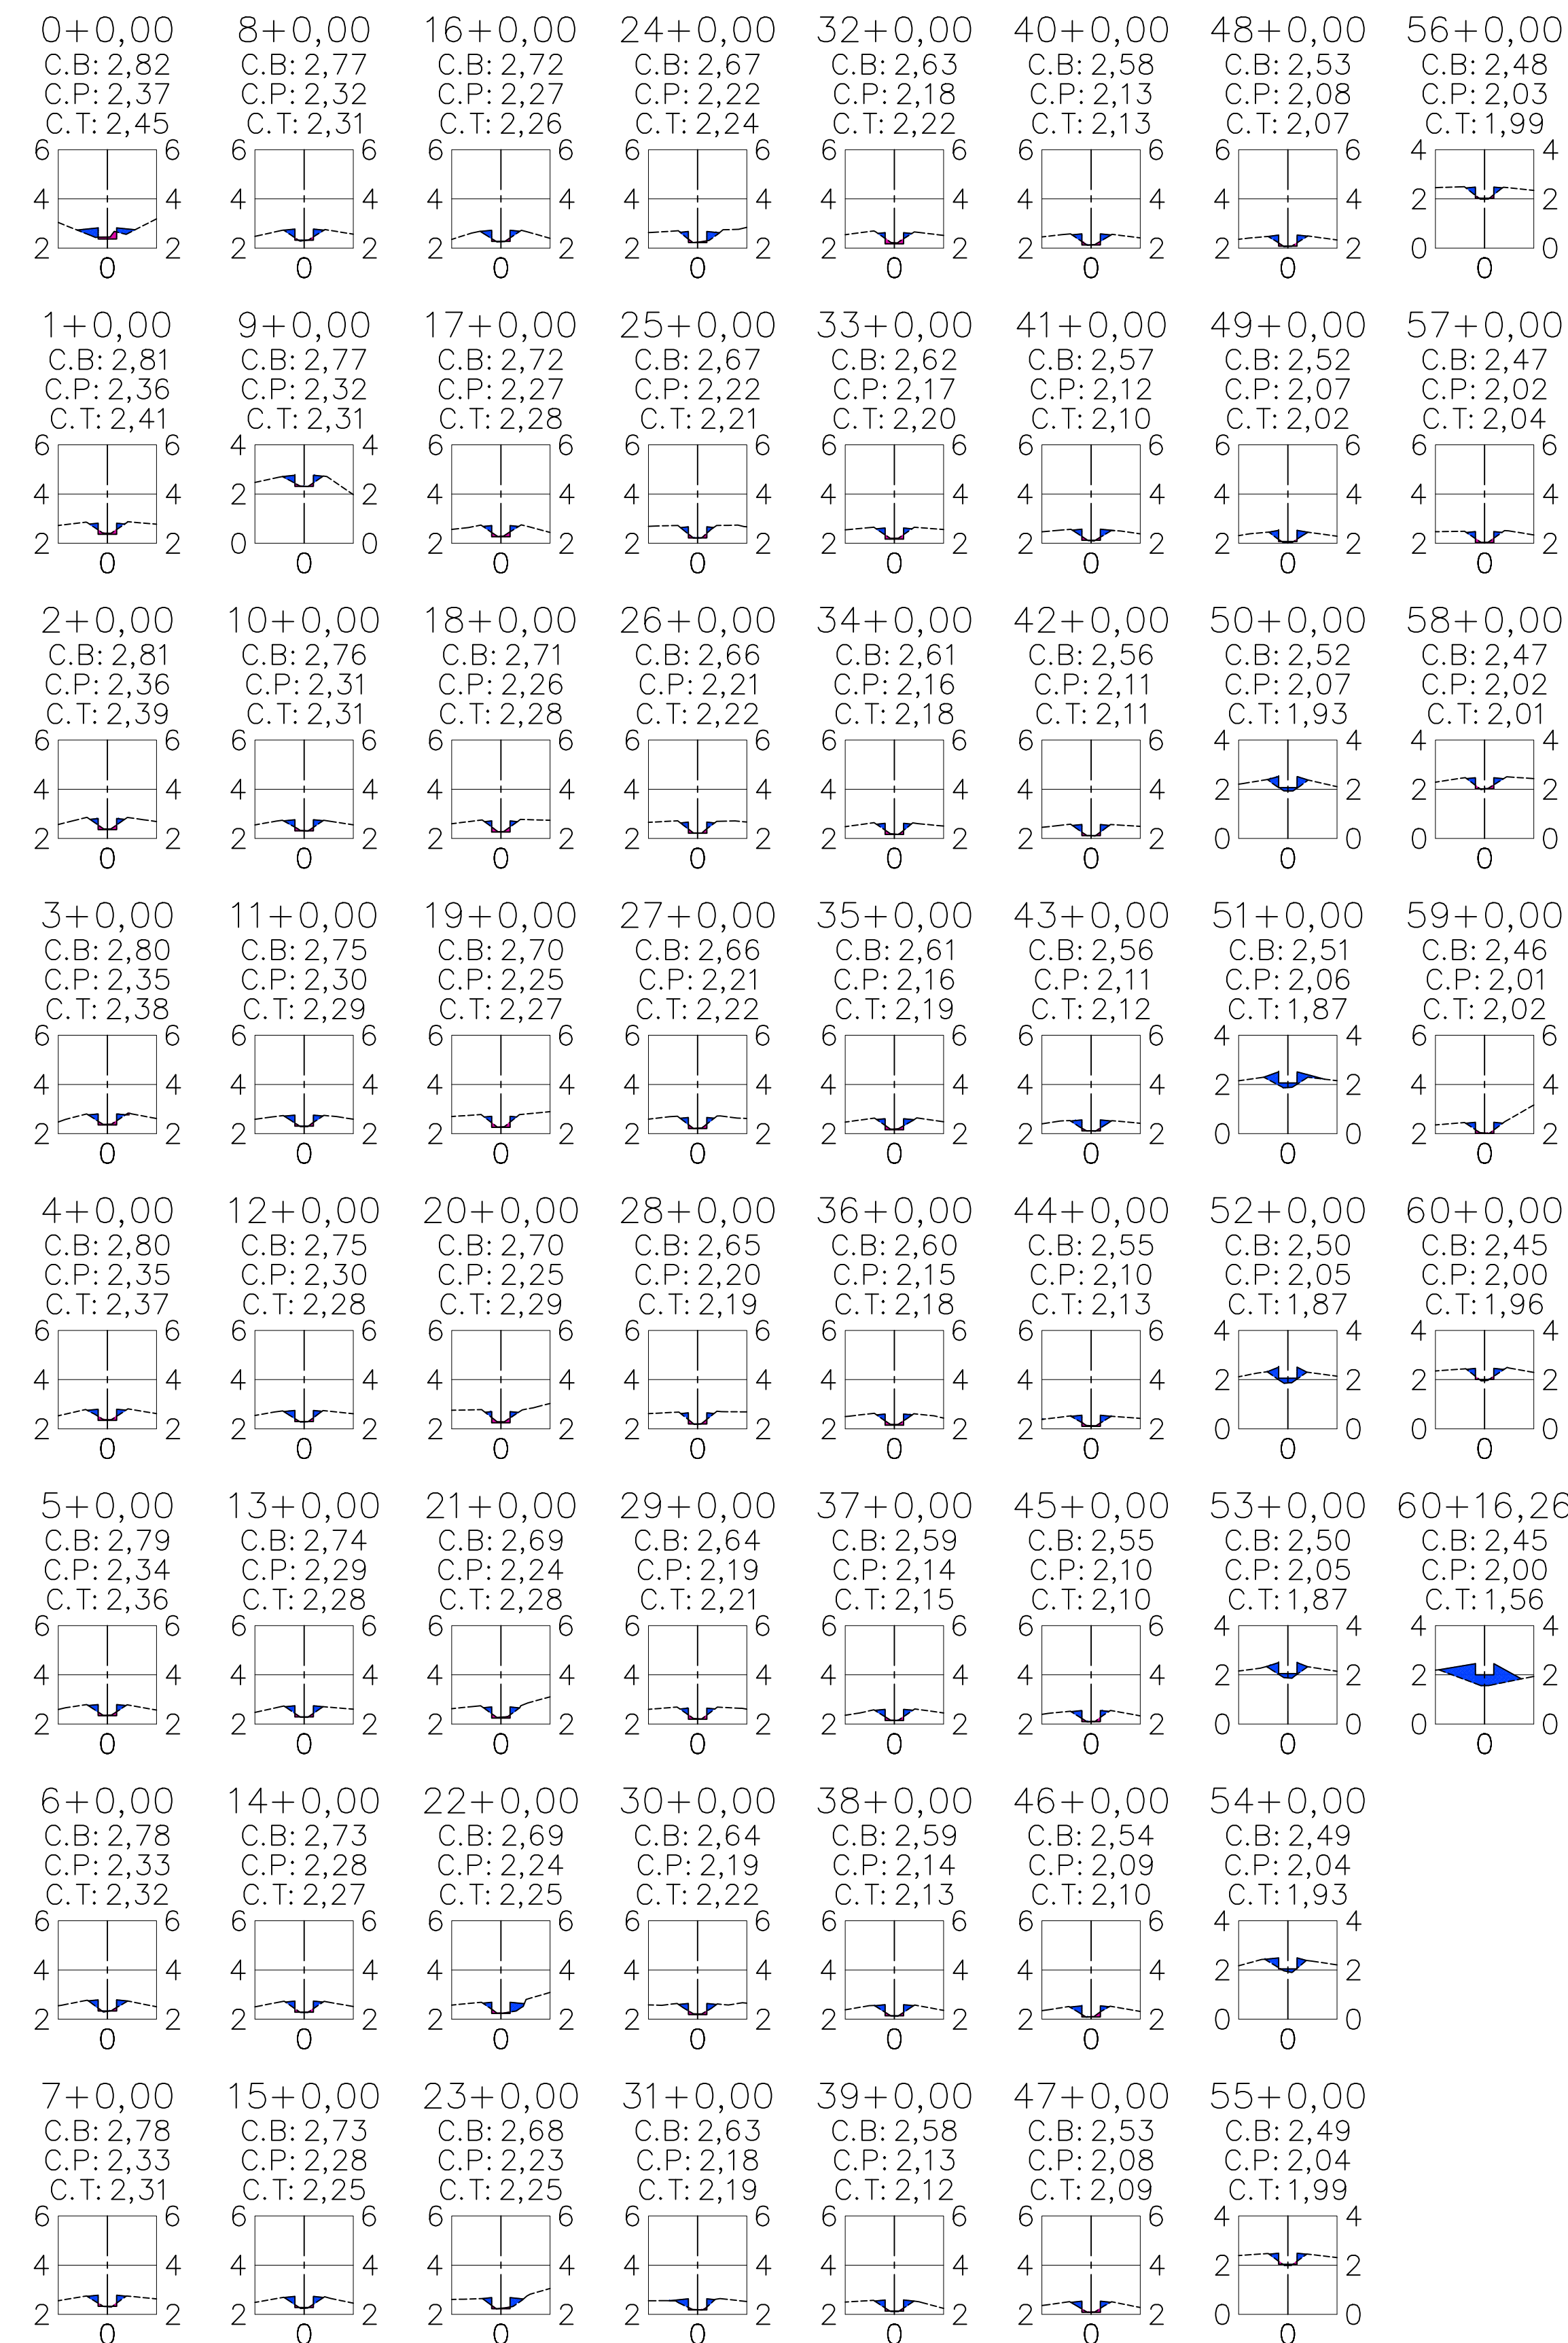

SEÇÕES CANAL CLII-3.4

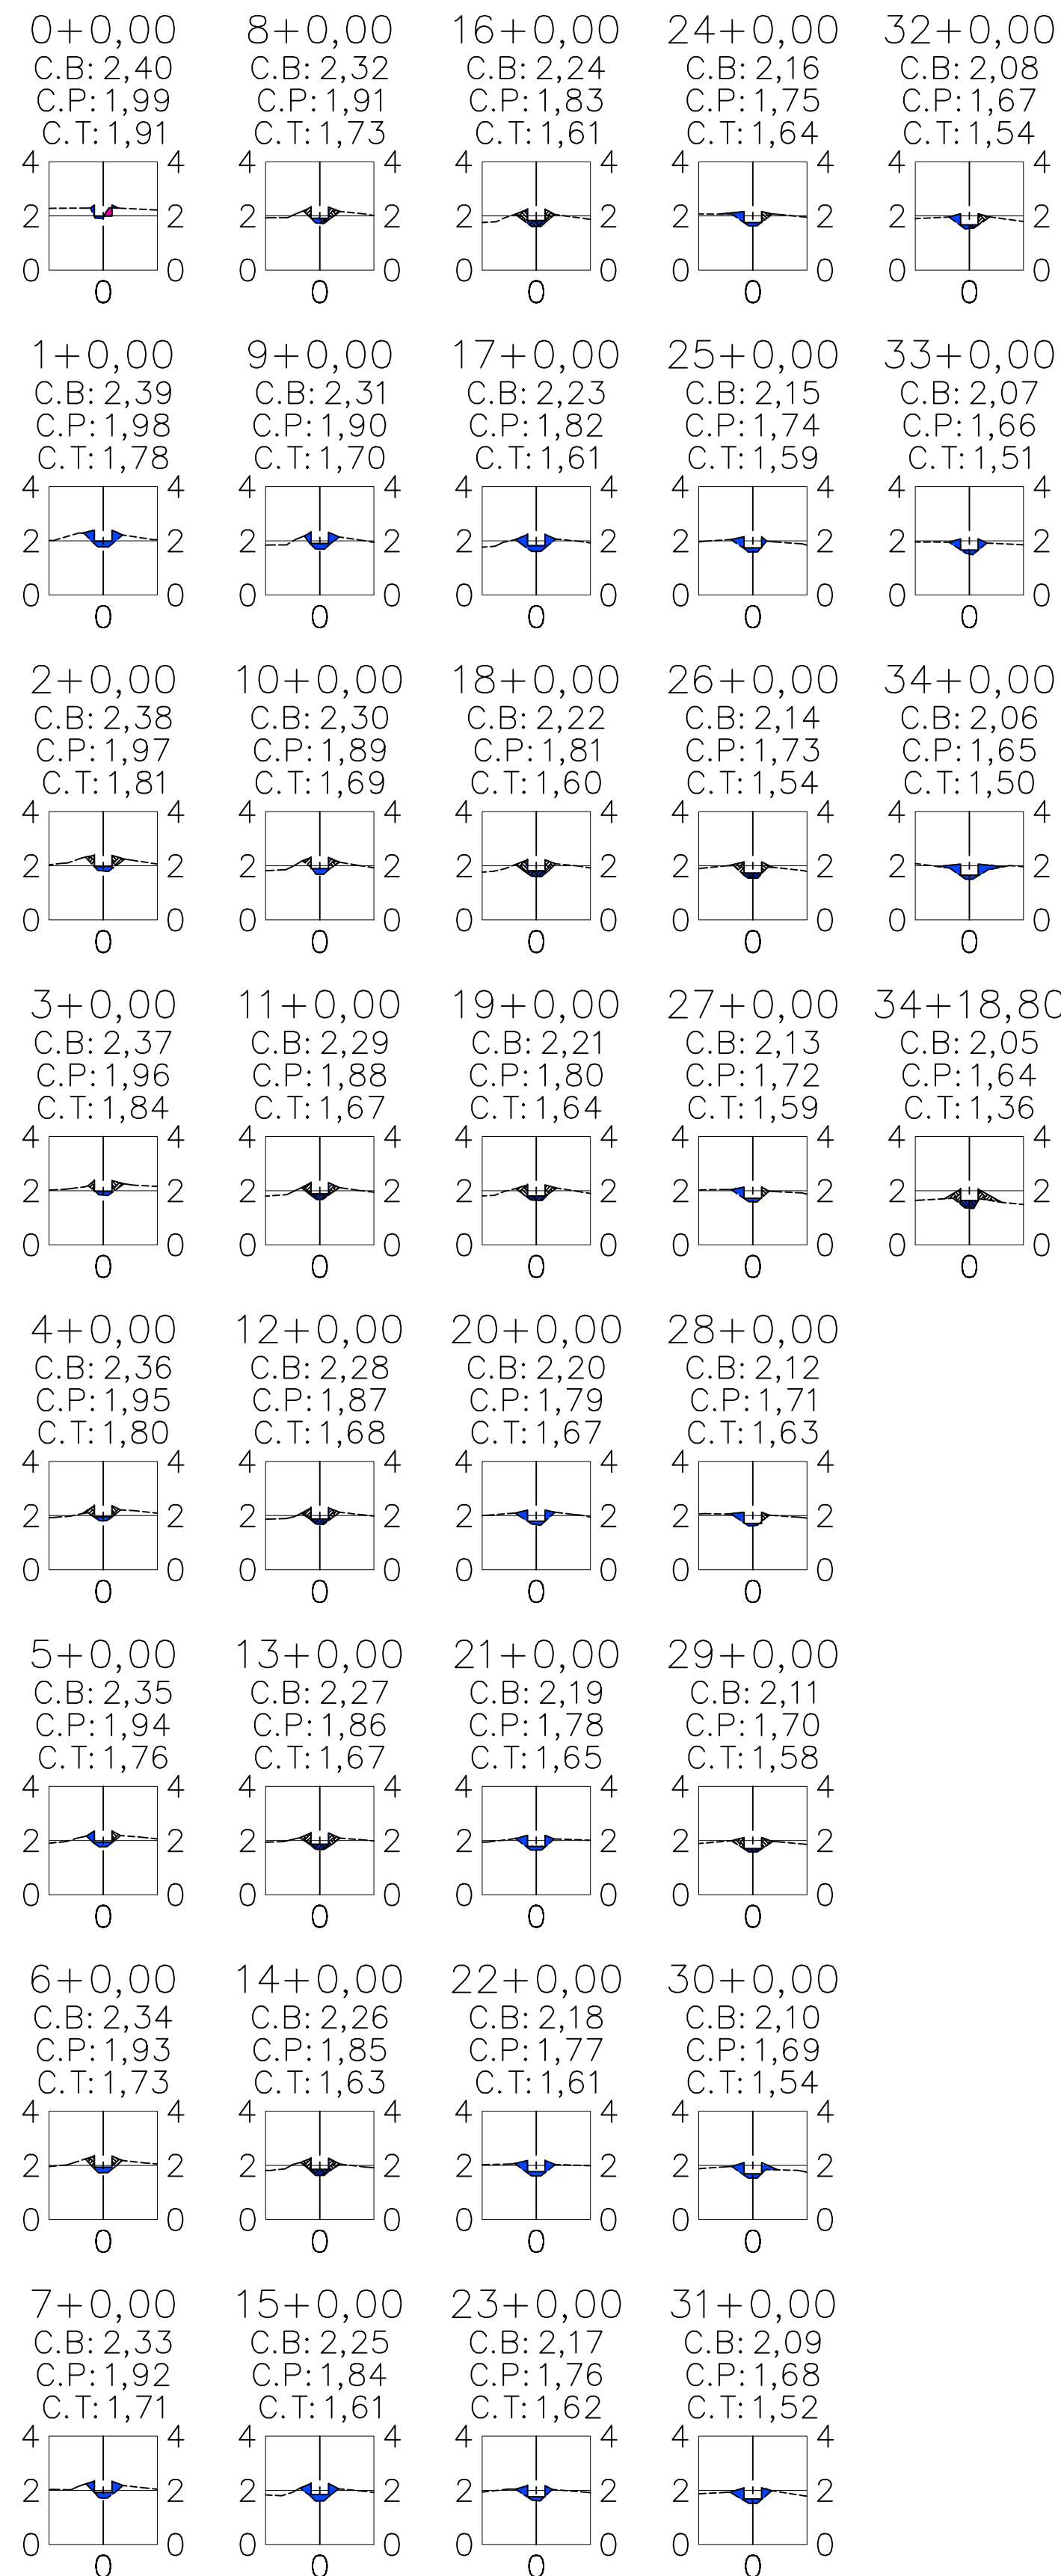[illegible]