



NOTAS:
1 - MEDIDAS, COORDENADAS E ELEVÇÕES EM METRO.

SEÇÃO TIPO CANAL ADUTOR LESTE

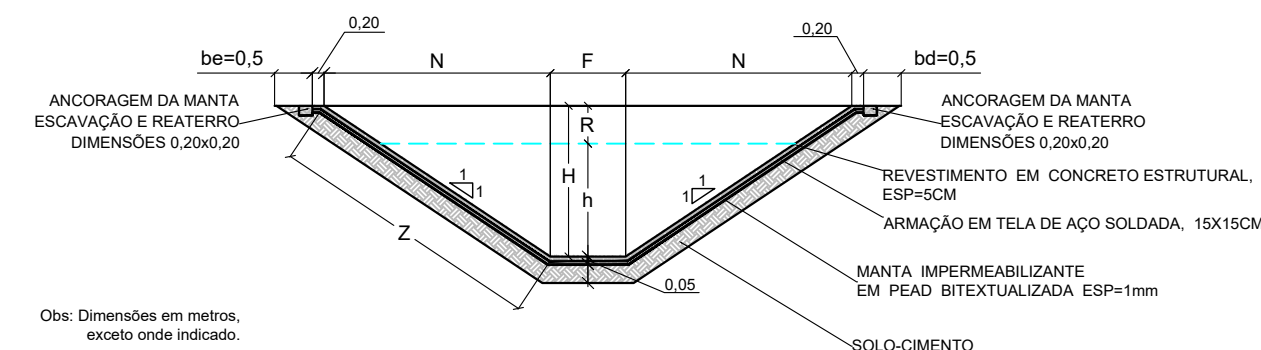


CONVENÇÕES:

- TOMADA PRINCIPAL
- TOMADA DE LOTE
- TOMADA DE LOTE COM SIFÃO
- TOMADA DE LOTE DUPLA COM SIFÃO
- DERIVAÇÃO DE CANAL
- TOMADA FINAL DE CANAL
- QUEDA
- BUEIRO EM CANAL
- DEFLEXÃO
- PONTILHÃO
- OBRA ESPECIAL
- SIFÃO

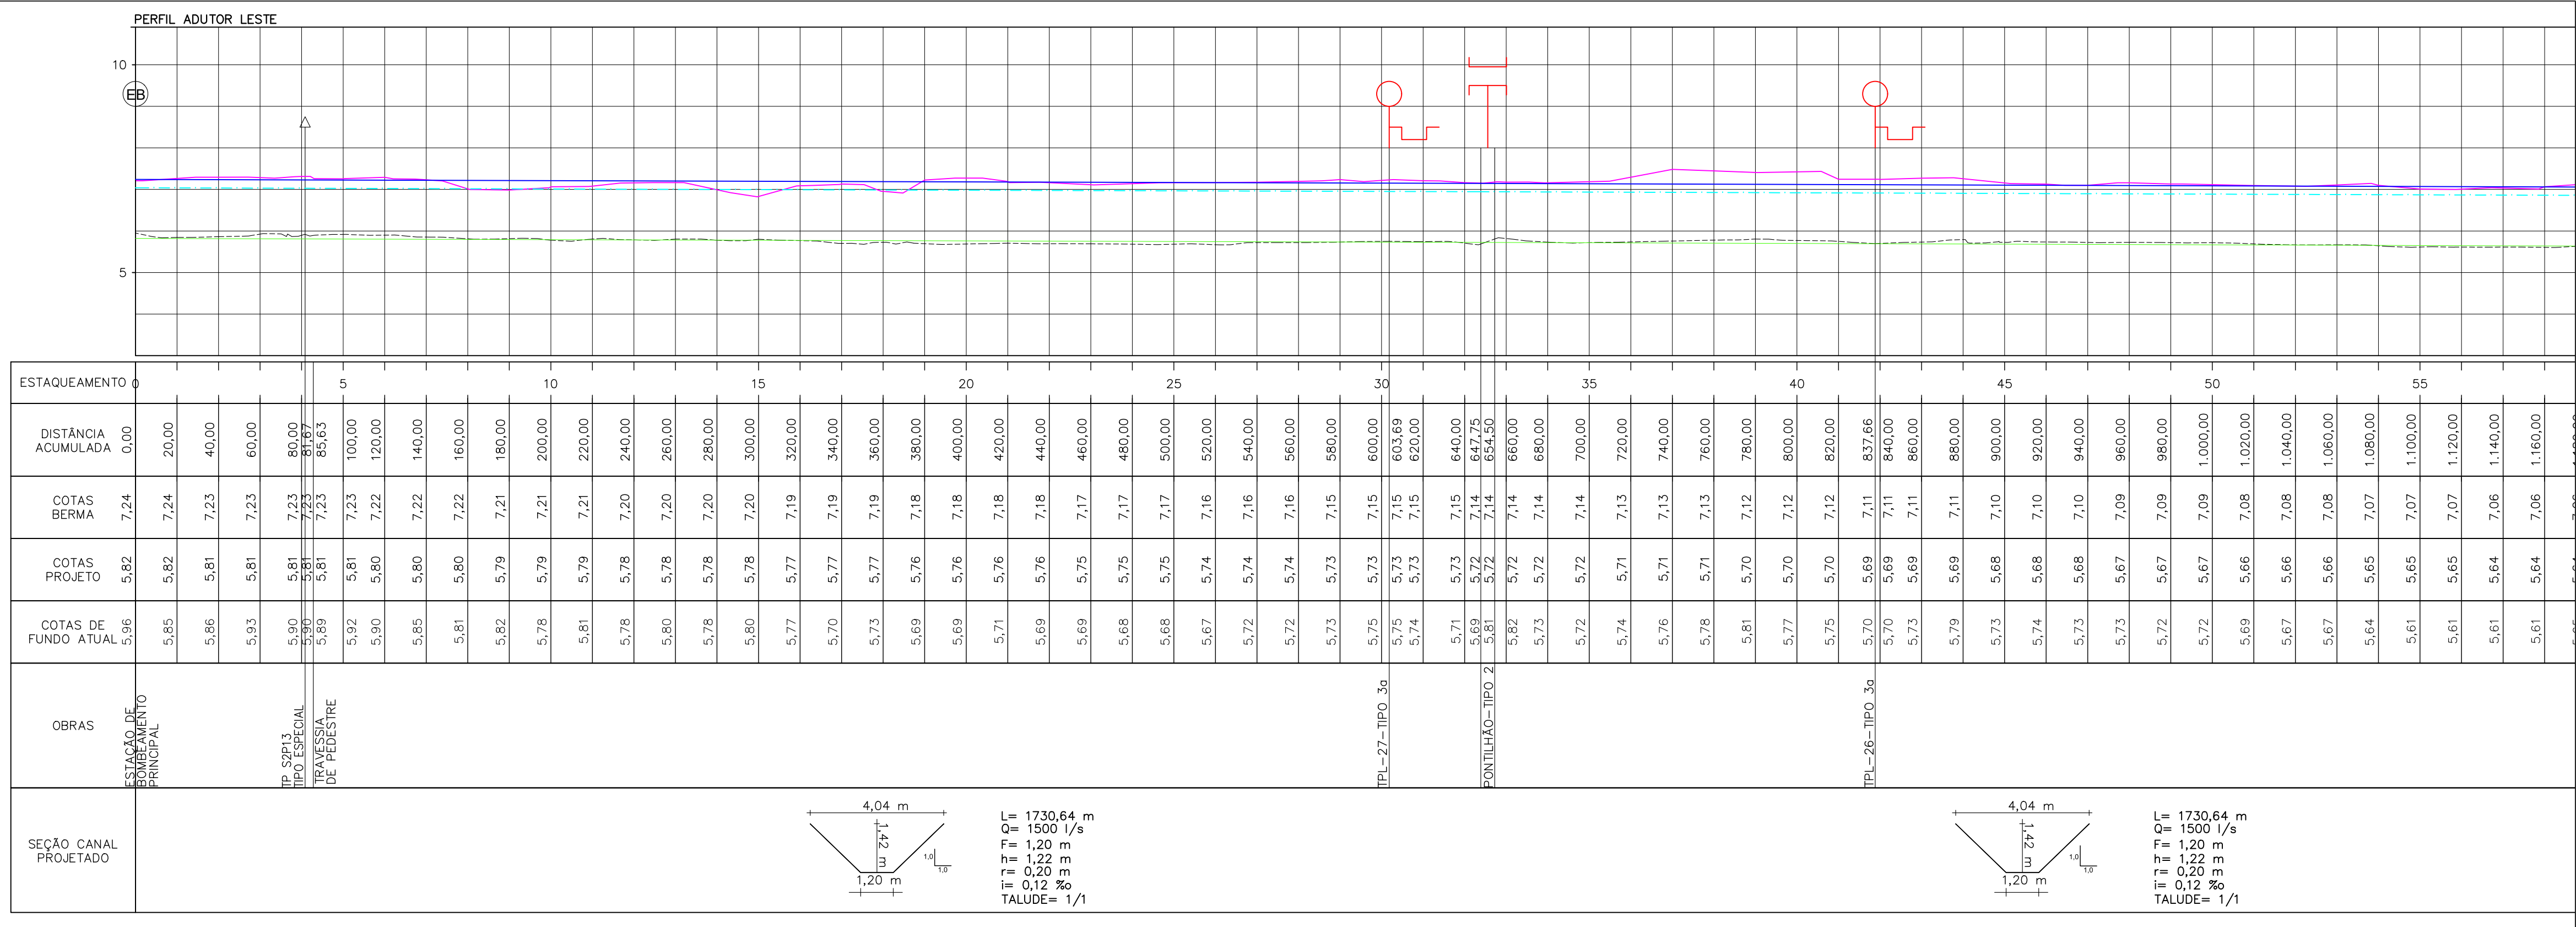

PERFIL
ESCALA H=1:2000
V=1:100

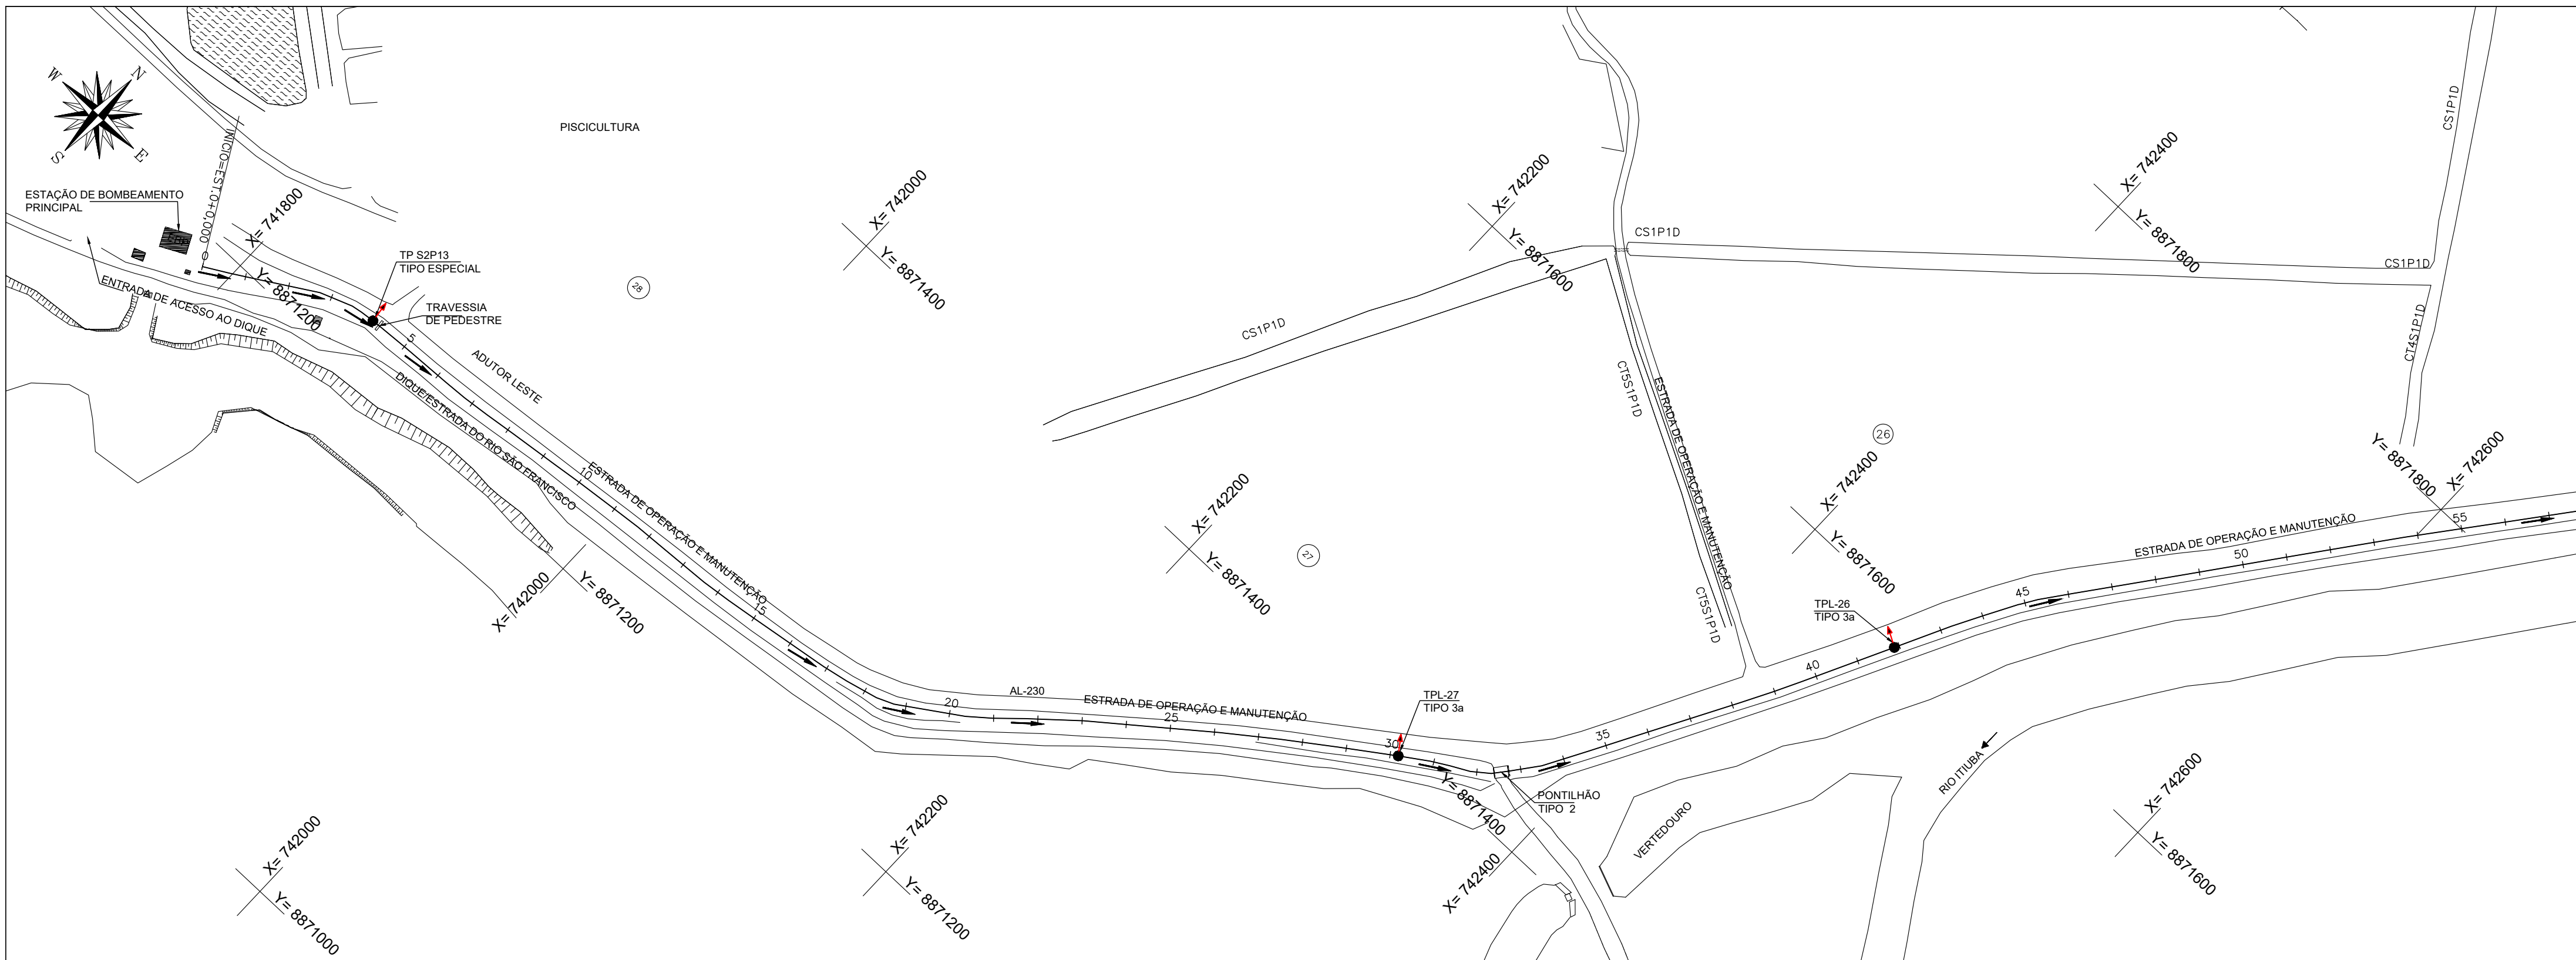

PLANTA
ESCALA 1:2000

LEGENDA		RESPONSÁVEIS TÉCNICOS				REVISÃO		DESENHO DE REFERÊNCIA		VISTO E ACEITO		REVISÃO		ESCALA		FOLHA	
---	BERMA EXISTENTE	PROFISSIONAL	TÍTULO PROFISSIONAL	RTP	RESPONSABILIDADE	ART	Nº	DATA	DESCRIÇÃO	EXECUTADO POR	APROVADO POR	ACEITO	DATA	TÍTULO	NÚMERO	VISTO E ACEITO ESTA ACEITAÇÃO NÃO ISENTA A CONTRATADA DAS RESPONSABILIDADES E OBRIGAÇÕES CONTEIDAS NO CONTRATO	
---	BERMA PROJETADA	ELIAS TEIXEIRA PIRES	ENGENHEIRO AGRÔNOMO	140504025-2	COORDENAÇÃO GERAL - DIMENSIONAMENTO HIDRÁULICO	AL20190103427	1	06/2017	REVISÃO 0								
---	FUNDO EXISTENTE	JULIO CARLOS DE SOUZA	ENGENHEIRO AGRIMENSOR	141480404-0	LANÇAMENTO TRAÇADO - CÁLCULO VOLUME ESCAVACÃO	AL20180902576	2	10/2017	REVISÃO 1							ANALISADO APROVADO VISTO	
---	FUNDO PROJETADO						3	06/2018	REVISÃO 2 - RESPONSÁVEIS TÉCNICOS								
---	NÍVEL DA ÁGUA NO CANAL (PROJETADO)															REVISÃO: F	
---	NÍVEL DA ÁGUA NO CANAL (PROJETADO)																
---	TOMADA PARCELAR PARA LOTE															INDICADA	
---	TOMADA PRINCIPAL																
---	SENTIDO DO FLUXO															PCP-PB-PT-SGD-PP-AD-LESTE-01	

Plena Consultoria e Projetos

Rua Toledo da Fria, nº428-Sala 907
Bairro Santa Helena, Curitiba/PR
CEP: 81.200-180, Fone: 31.336.9111
plena@grupoplena.com.br

MINISTÉRIO DA INTEGRAÇÃO NACIONAL
COMPANHIA DE DESENVOLVIMENTO DOS VALES DO SÃO FRANCISCO E DO PARNAÍBA
SUPERINTENDÊNCIA REGIONAL

PERÍMETRO IRRIGADO ITUBA
SISTEMA DE CONDUÇÃO
PLANTA PERFIL LONGITUDINAL - CANAL
ADUTOR LESTE - ESTACA 0 A 58

REVISÃO: F DATA: 06/2018 ESCALA: INDICADA


01/07




NOTAS:

1 – MEDIDAS, COORDENADAS E ELEVÇÕES EM METRO.

SEÇÃO TIPO CANAL ADUTOR LESTE

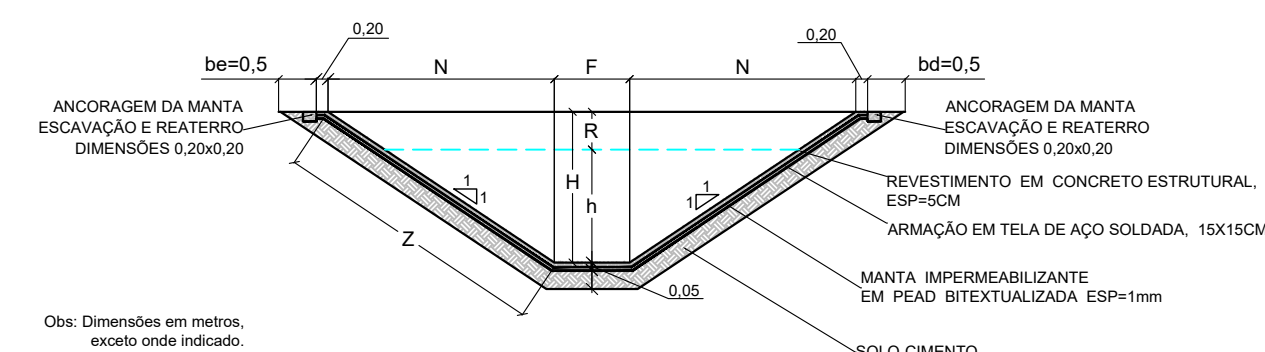

CONVENÇÕES:

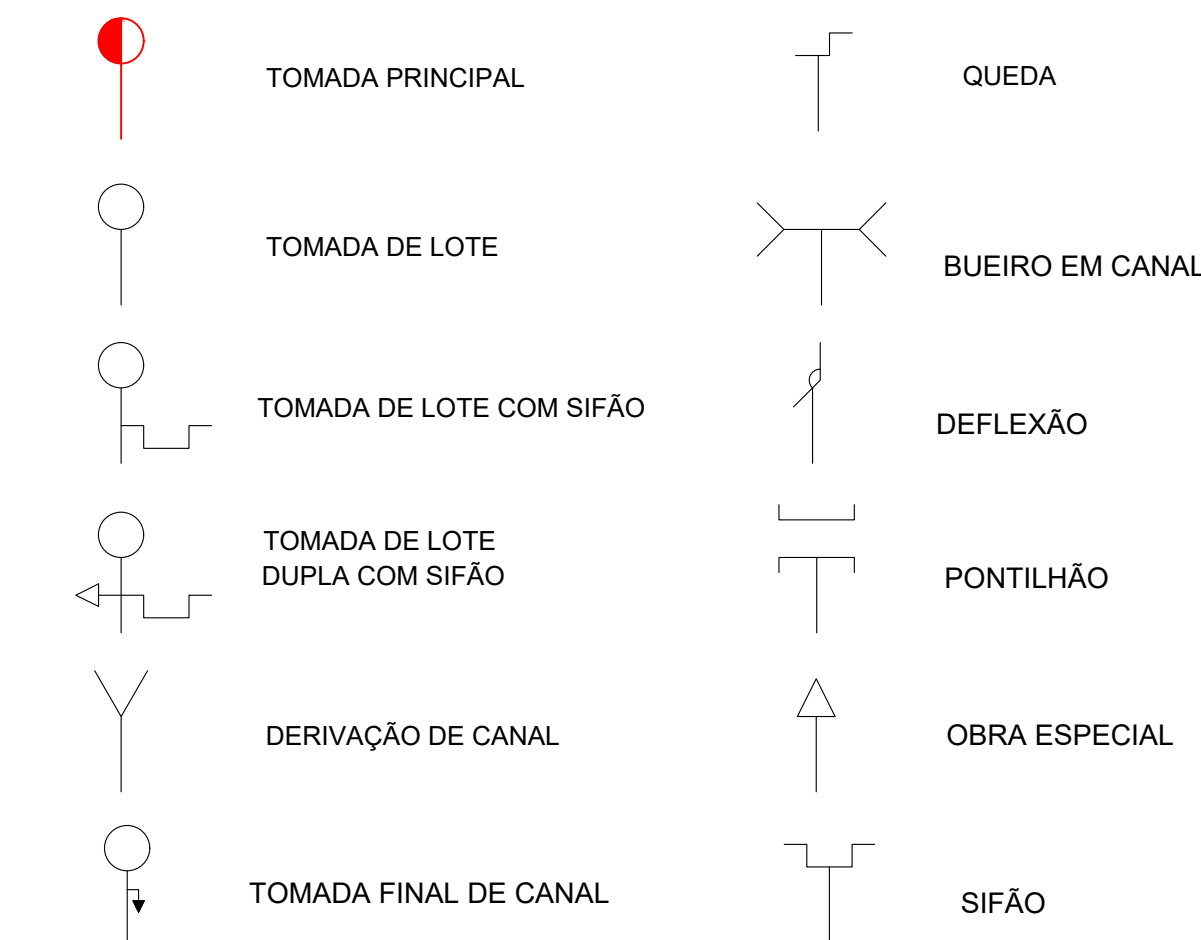


LEGENDA		RESPONSÁVEIS TÉCNICOS				REVISÃO				CODEVASF		DESENHO DE REFERÊNCIA		VISTO E ACEITO		CODEVASF		MINISTÉRIO DA INTEGRAÇÃO NACIONAL	
		PROFISSIONAL	TÍTULO PROFISSIONAL	CPF	RESPONSABILIDADE	ART	Nº	DATA	DESCRIÇÃO	EXECUTADO POR	APROVADO POR	ACEITO	DATA	TÍTULO	NÚMERO	VISTO E ACEITO		COMPANHIA DE DESENVOLVIMENTO DOS VALES DO SÃO FRANCISCO E DO PARNATI	
—	BERMIA EXISTENTE	ELIAS TEIXEIRA PIRES	ENGENHEIRO AGRÔNOMO	140504825-2	COORDENAÇÃO GERAL - DIMENSIONAMENTO HIDRÁULICO	AL20180103427	1	06/2017	REVISÃO 0							ESTA ACEITAÇÃO NÃO ONERATA A CONTRATADA		PERÍMETRO IRRIGADO TUBIA	
- - - - -	FUNDO EXISTENTE						2	10/2017	REVISÃO 0							DAS RESPONSABILIDADES E OBRIGAÇÕES CONTIDAS		NO CONTRATO	
—	FUNDO PROJETADO						3	09/2018	REVISÃO 1 - RESPONSABILIDADES TÉCNICAS									PLANTA PERFIL LONGITUDINAL - CANAL	
—	NÍVEL DA ÁGUA NO CANAL (PROJETADO)	JULIO CARLOS DE SOUZA	ENGENHEIRO AGRÔNOMO	14148044-0	LAJAMENTO TRACÇÃO - CÁLCULO VOLUME ESTIVAGEM	AL20180909376										ANULADO		ADUTOR LESTE - ESTACA 55+00 A 110+00	
TP1	TOMADA PARCIAL PARA LOTE															APROVADO		PCP-PIB-ART-SCQ-PRAD-LESTE-01	
TP2	TOMADA PRINCIPAL															VISTO		02/07	
→	SENTIDO DO FLUXO																		




NOTAS:

1 - MEDIDAS, COORDENADAS E ELEVAÇÕES EM METRO.

SEÇÃO TIPO CANAL ADUTOR LESTE

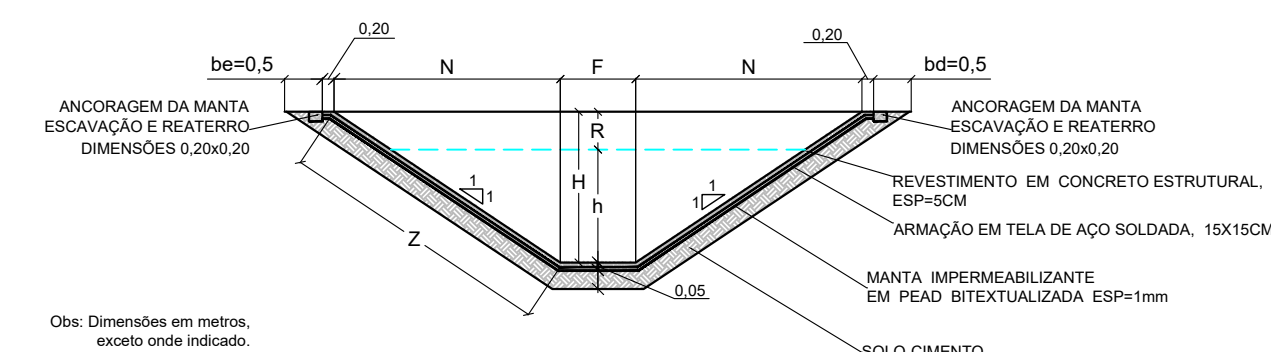

CONVENÇÕES:

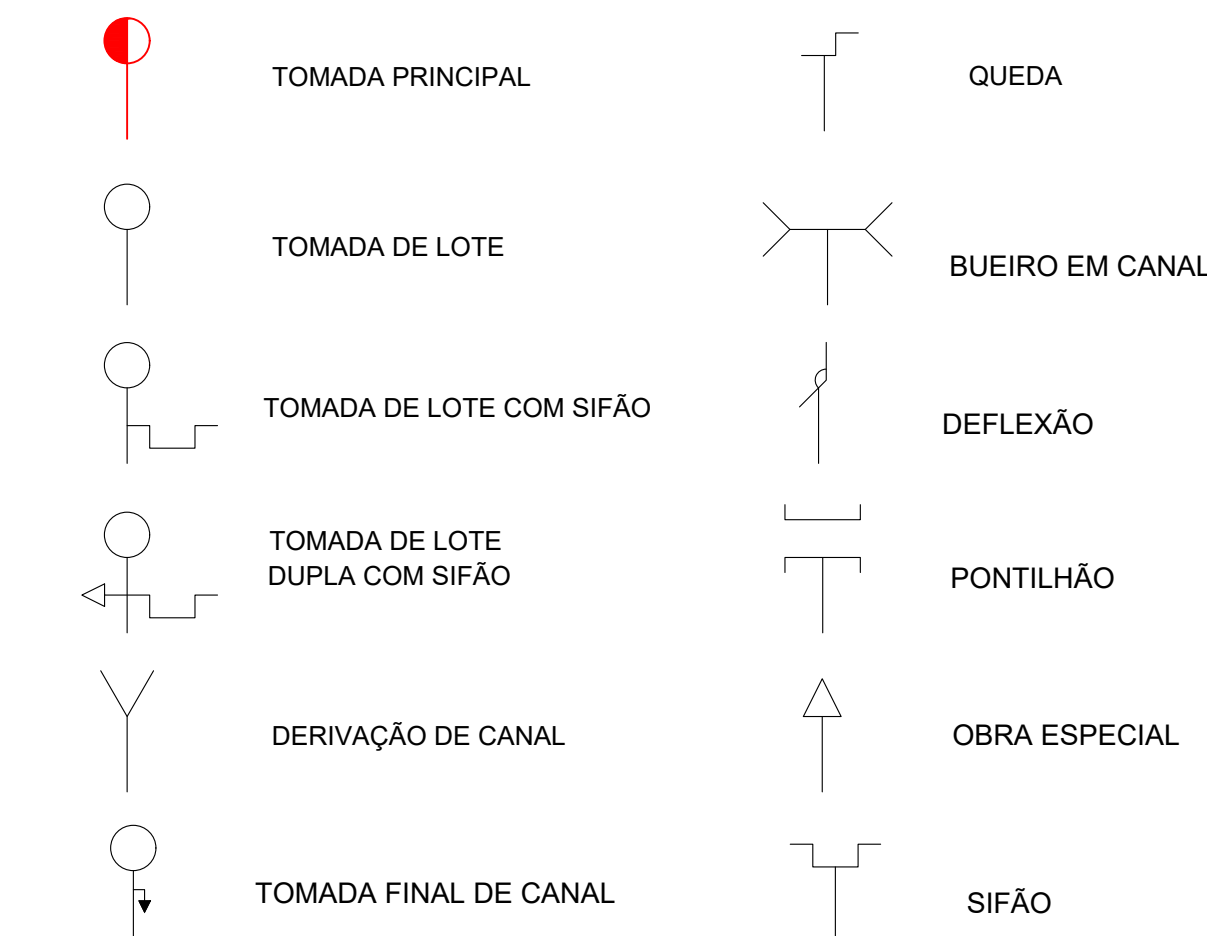

LEGENDA				RESPONSÁVEIS TÉCNICOS				REVISÃO				CODEVASF				DESENHO DE REFERÊNCIA								CODEVASF			
				PROFISSIONAL	TÍTULO PROFISSIONAL	RPN	RESPONSABILIDADE	ART	Nº	DATA	DESCRIÇÃO	EXECUÇÃO POR	APROVADO POR	ACEITO	DATA	TÍTULO	NÚMERO	VISTO E ACEITO									
— BERMAL EXISTENTE				ELIAS TEIXEIRA PIRES	ENGENHEIRO AGRÔNOMO	140550425-2	COORDENAÇÃO GERAL – DIMENSIONAMENTO HIDRÁULICO	AL20180103427	1	06/2017	REVISÃO D								ESTA ADEQUAÇÃO NÃO ISENTA A CONTRATADA								
----- FUNDO EXISTENTE				JULIO CARLOS DE SOUZA	ENGENHEIRO AGRÔNOMO	141480404-0	LANÇAMENTO TRAÇADO – CÁLCULO VOLUME ESCOVAÇÃO	AL20180090376	2	10/2017	REVISÃO F								DAS RESPONSABILIDADES E OBRIGAÇÕES CONTIDAS								
----- FUNDO PROJETADO									3	08/2018	REVISÃO F – RESPONSÁVEIS TÉCNICOS								NO CONTRATO								
— NÍVEL DA ÁGUA NO CANAL (PROJETADO)																			ANULADO								
— TPL																			APROVADO								
— TPL																			VISTO								
→ SENTIDO DO FLUXO																											



Rua Tolentino de Faria nº428-Sala 907
Bairro: Centro - CEP: 35060-180, Itapecuru - PA
CNPJ: 20.390.186/0001-06 Fone: 31-3296.0111
plena@plenaeng.com.br

COMPANHIA DE DESENVOLVIMENTO DOS VALES DO SÃO FRANCISCO E DO PARNAMA

PERÍMETRO IRRIGADO TIPO B

PROJETO BÁSICO DE RECUPERAÇÃO E ADEQUAÇÃO DAS REDES DE IRRIGAÇÃO DRENAGEM VÁRIA E DE PROTEÇÃO INTERNA

SISTEMA DE CONDUÇÃO

PLANTA PERÍMETRO LONGITUDINAL - CANAL

ADUTOR LESTE - ESTACA 110+00,00 A 165+0,00

REVISÃO:	DATA:	ESCALA:	DESENHO:	FOLHA:
F	06/2018	INDICADA	PCP-PB-ART-SCQ-PP-AD-LESTE-01	03/07

