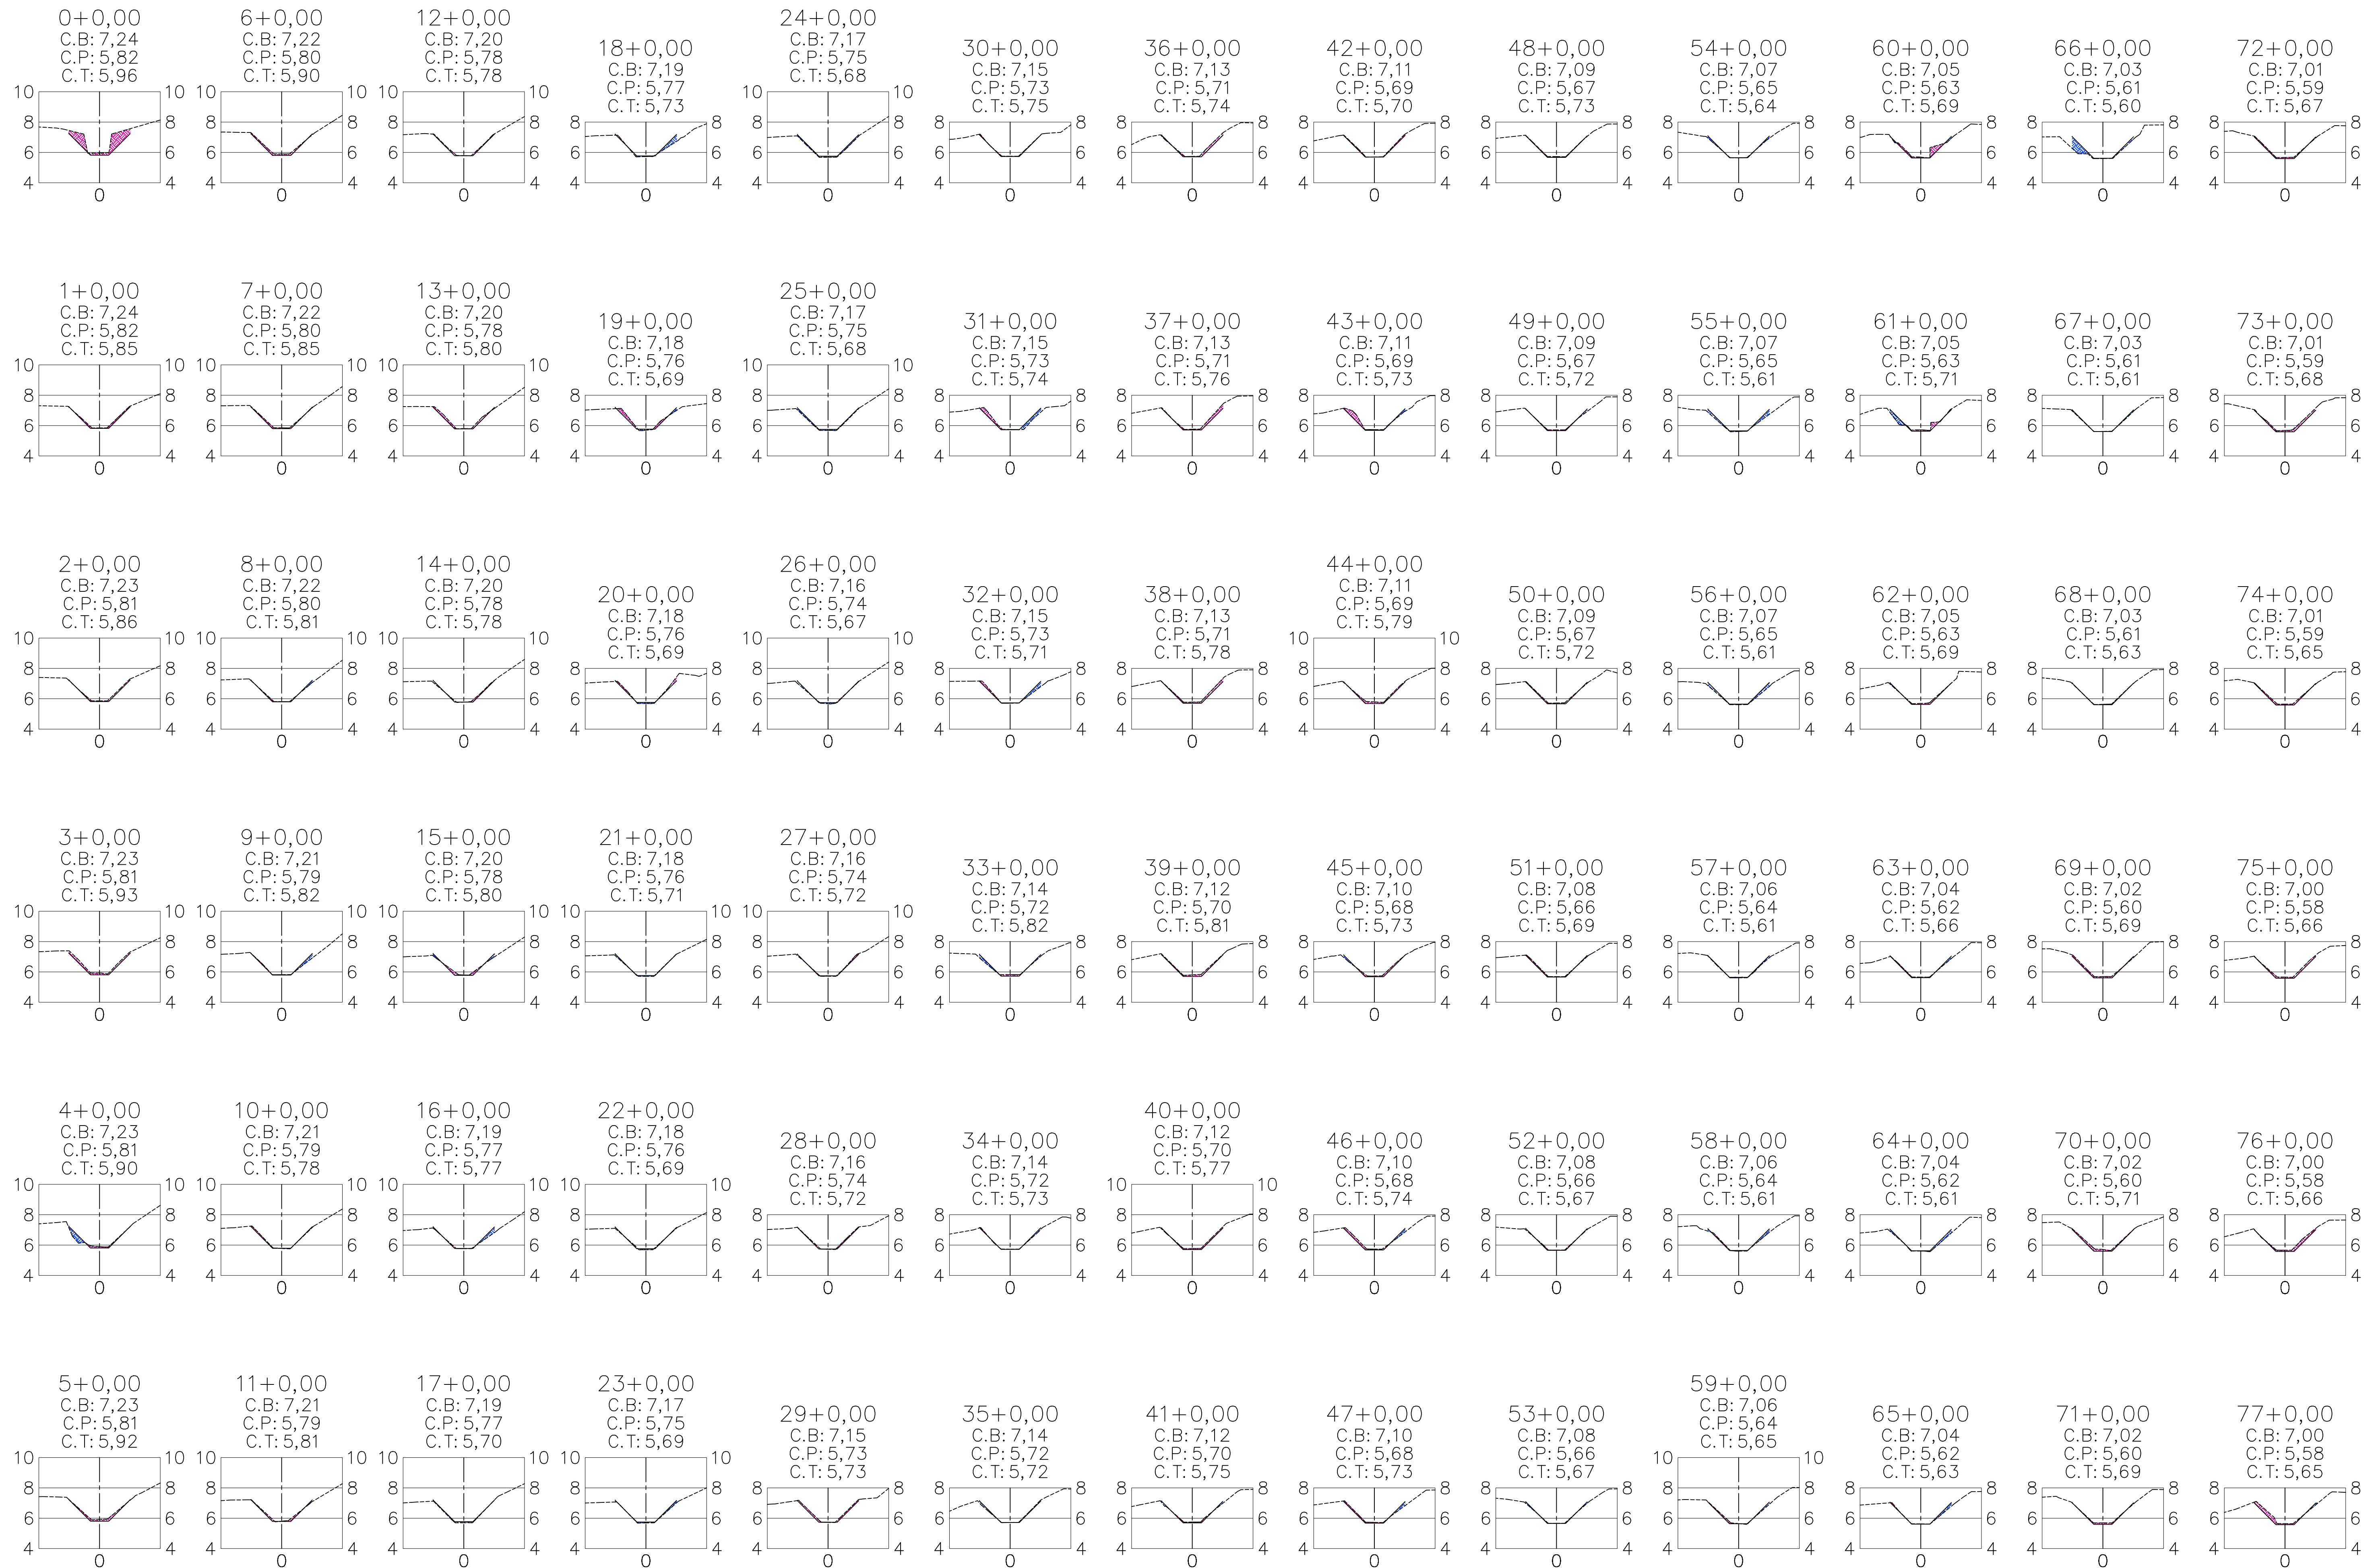


SEÇÕES CANAL ADUTOR LESTE

[illegible]

SEÇÕES CANAL ADUTOR LESTE

[illegible]

SEÇÕES CANAL ADUTOR LESTE



LEGENDA				RESPONSÁVEIS TÉCNICOS					REVISÃO				CODEVASF		DESENHO DE REFERÊNCIA		VISTO E ACEITO ESTA ACEITAÇÃO NÃO IDENTIFICA A CONTRATADA DAS RESPONSABILIDADES E OBRIGAÇÕES CONTIDAS NO CONTRATO				Plena Consultoria e Projetos Rua: Taboão da Fátima nº 473-506-507 Bairro: Santo Antônio/MS, República/MS Cep: 73.200-000, Fone: (67) 3333-1100 plena@grupoplena.com.br			
				PROFISSIONAL	TÍTULO PROFISSIONAL	RPN	RESPONSABILIDADE	ART	Nº	DATA	DESCRIÇÃO	EXECUTADO POR	APROVADO POR	ACEITO	DATA	TÍTULO								
CANAL EXISTENTE				ELIAS TEIXEIRA PIRES	ENGENHEIRO AGRÔNOMO	142004425-2	COORDENAÇÃO GERAL - DIMENSIONAMENTO HIDRÁULICO	AL20180103427	1	06/2017	REVISÃO 0													
CANAL PROJETADO				C.D. MARTINI	ENGENHEIRO CIVIL	260197101-0	PROJETO DE REVESTIMENTO - COMPORTAS - QUANTITATIVOS	AL20180102751	2	10/2017	REVISÃO 0													
C.B. COTA BERMA		ATERRO		JULIO CARLOS DE SOUZA	ENGENHEIRO AGRÔNOMO	141480404-0	LANÇAMENTO TRACADO - CÁLCULO VOLUME ESCAVACÃO	AL20180009078	3	06/2018	REVISÃO F - REVISÕES TÉCNICAS													
C.P. COTA PROJETO		CORTE		ELIAS RESSENDE GONCALVES	ENGENHEIRO CIVIL	140373962-8	PROJETO DE REVESTIMENTO - ESPECIFICAÇÕES TÉCNICAS	AL20180102265																
C.T. COTA TERRENO																								

SEÇÕES CANAL ADUTOR LESTE



LEGENDA		RESPONSÁVEIS TÉCNICOS				REVISÃO		DESENHO DE REFERÊNCIA		VISTO E ACEITO		REVISÃO		FOLHA	
	CANAL EXISTENTE	PROFISSIONAL	TÍTULO PROFISSIONAL	RESPONSABILIDADE	ART	Nº	DATA	DESCRIÇÃO	DESENVOLVIDO POR	APROVADO POR	ACEITO	DATA	TÍTULO	NÚMERO	REVISÃO
	CANAL PROJETADO	ELIAS TEIXEIRA PIRES	ENGENHEIRO AGRÔNOMO	COORDENAÇÃO GERAL - IMPLANTAMENTO HIDRÁULICO	AL20180103427	1	06/2017	REVISÃO 0							
	C.B. COTA BERMA	CEB MATOS	ENGENHEIRO CIVIL	PROJETO DE REVESTIMENTO - COMPORTAS - QUANTITATIVOS	AL20180103751	2	10/2017	REVISÃO 1							
	C.P. COTA PROJETO	JULIO CARLOS DE SOUZA	ENGENHEIRO AGRÔNOMO	LAJAMENTO TRACADO - CÁLCULO VOLUME ESCAVAÇÃO	AL20180090576	3	06/2018	REVISÃO 2 - RESPONSABILIDADES							
	C.T. COTA TERRENO	ELIAS TEIXEIRA PIRES	ENGENHEIRO CIVIL	PROJETO DE REVESTIMENTO - ESPECIFICAÇÕES TÉCNICAS	AL20180103285										
	ATERRO														
	CORTE														

COMPANHIA DE RESENVAMENTO DOS VALES DO SÃO FRANCISCO E DO PARNAÍBA

PERÍMETRO IRRIGADO TUBA

SISTEMA DE CONDUÇÃO


SEÇÕES TRANSVERSAIS - CANAL

ADUTOR LESTE - ESTACA 234+0,00 A 337+0,00

PROJETO BÁSICO DE RECUPERAÇÃO E ADEQUAÇÃO DAS REDES DE IRRIGAÇÃO, DRENAGEM, VIÁRIA E DE PROTEÇÃO INTERNA

REVISÃO: F DATA: 06/2018 ESCALA: 1:200 FOLHA: 0405

SEÇÕES CANAL ADUTOR LESTE

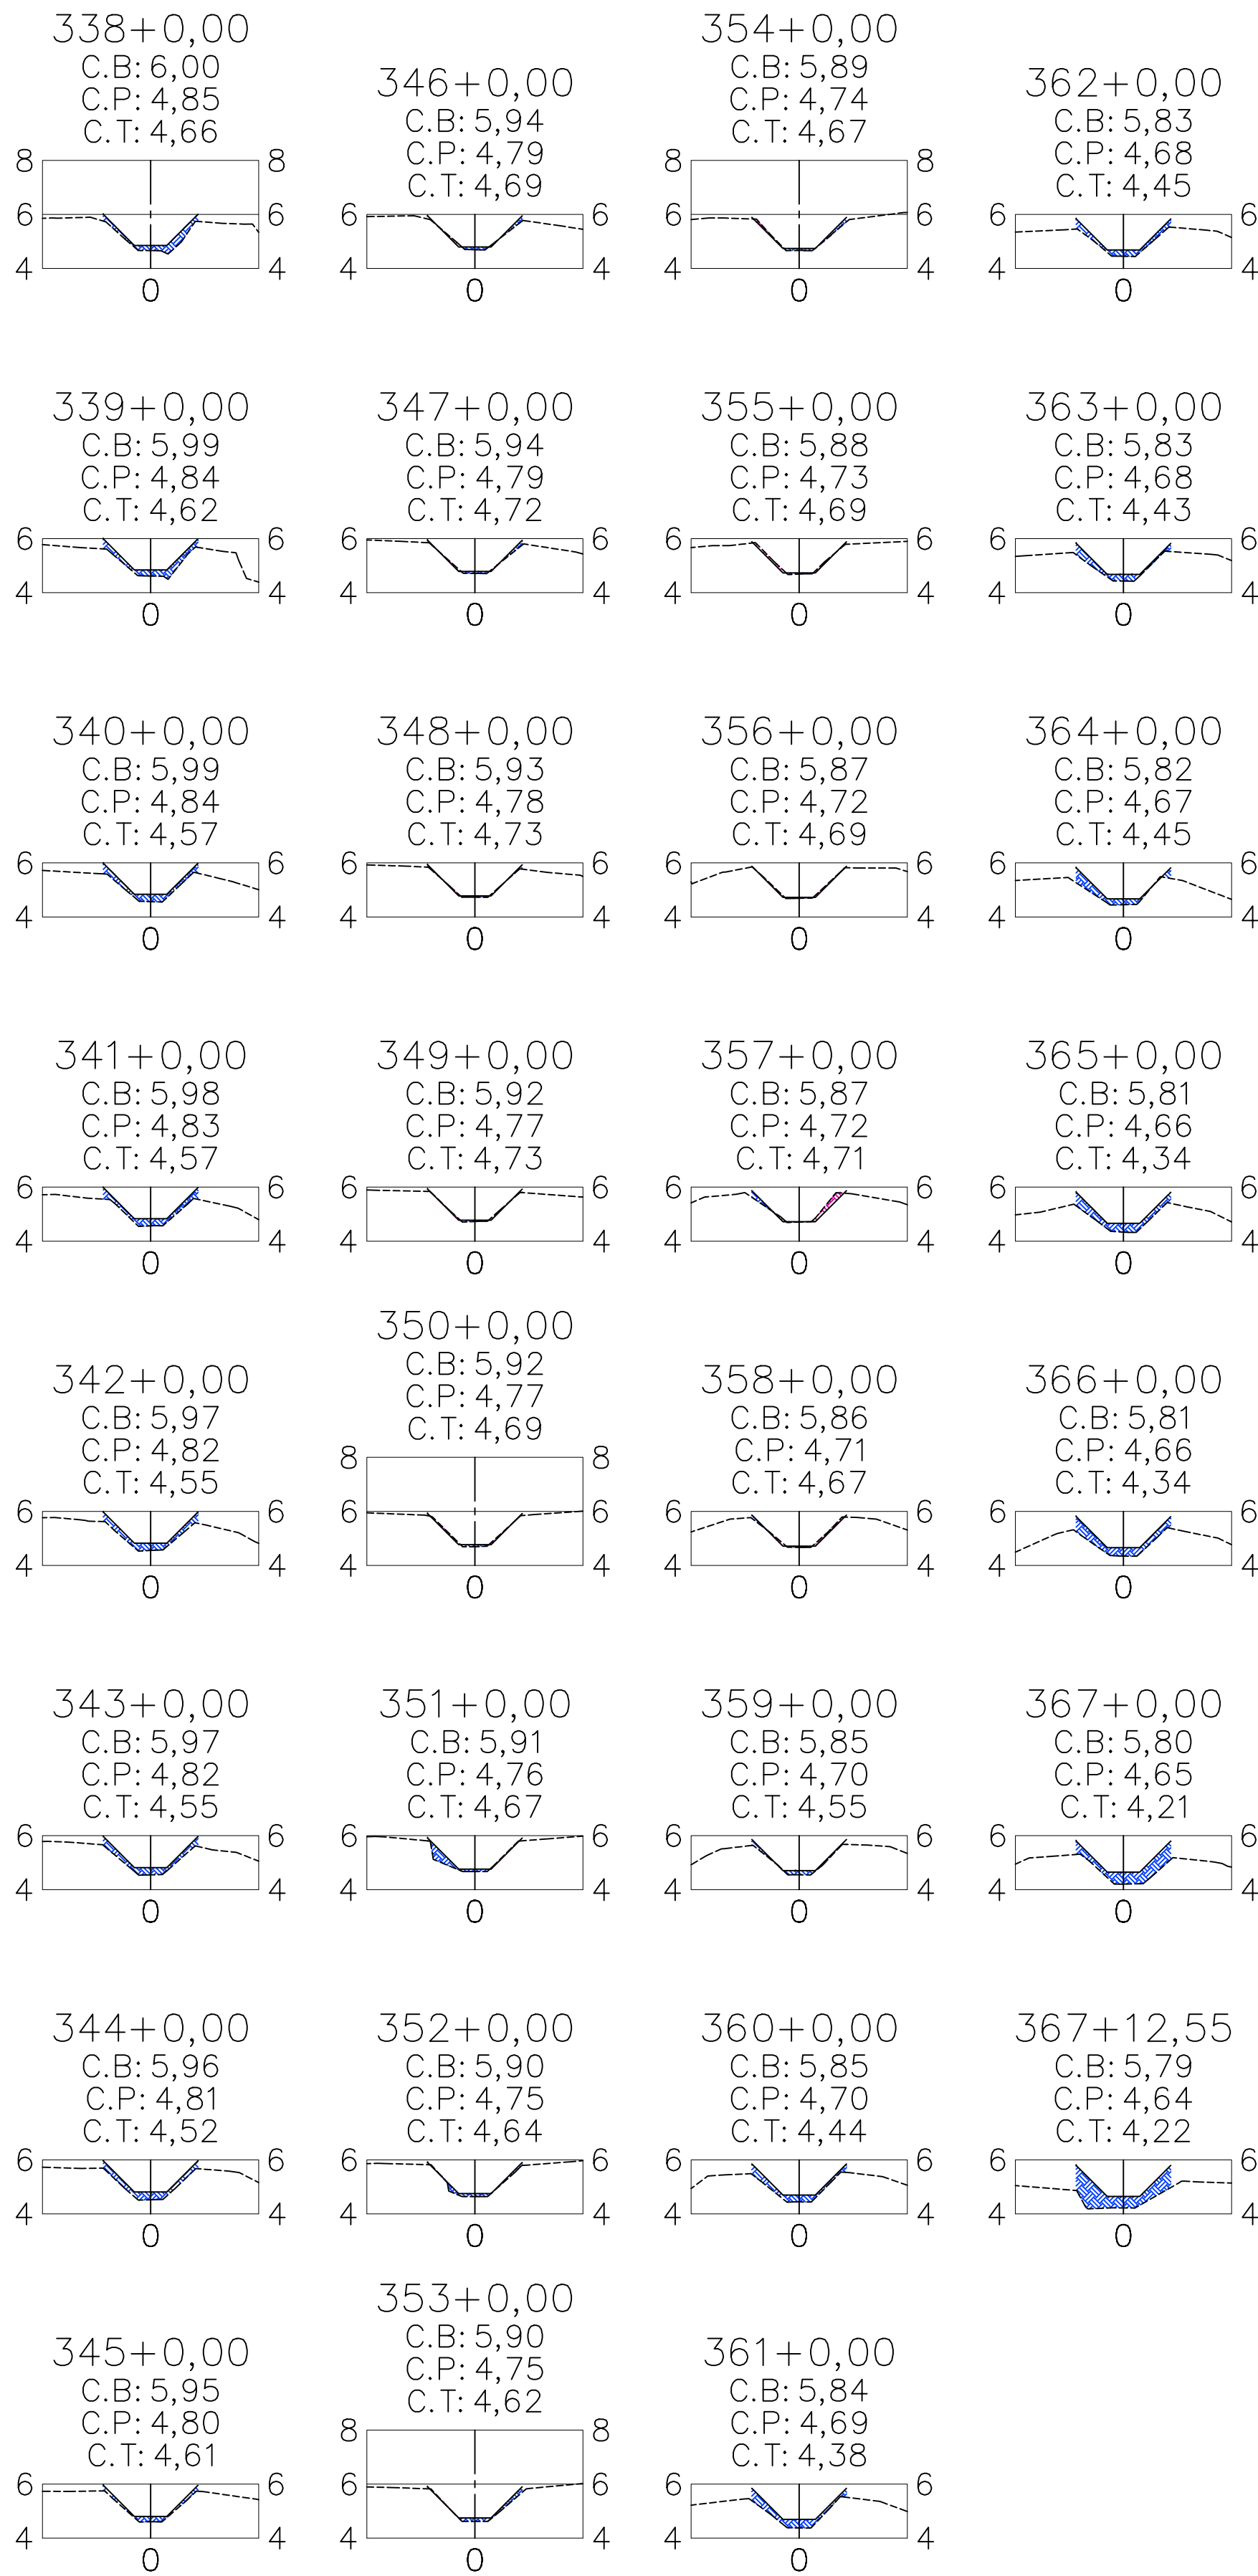

LEGENDA				RESPONSÁVEIS TÉCNICOS				REVISÃO				CODEVASF				DESENHO DE REFERÊNCIA				MINISTÉRIO DA INTEGRAÇÃO NACIONAL COMPANHIA DE DESENVOLVIMENTO DOS VALES DO SÃO FRANCISCO E DO PARNALÂ 2º SUPERINTENDENTE REGIONAL <
---------	--	--	--	-----------------------	--	--	--	---------	--	--	--	----------	--	--	--	-----------------------	--	--	--	--