


## SEÇÕES CANAL P12

[illegible]

SEÇÕES CANAL P12

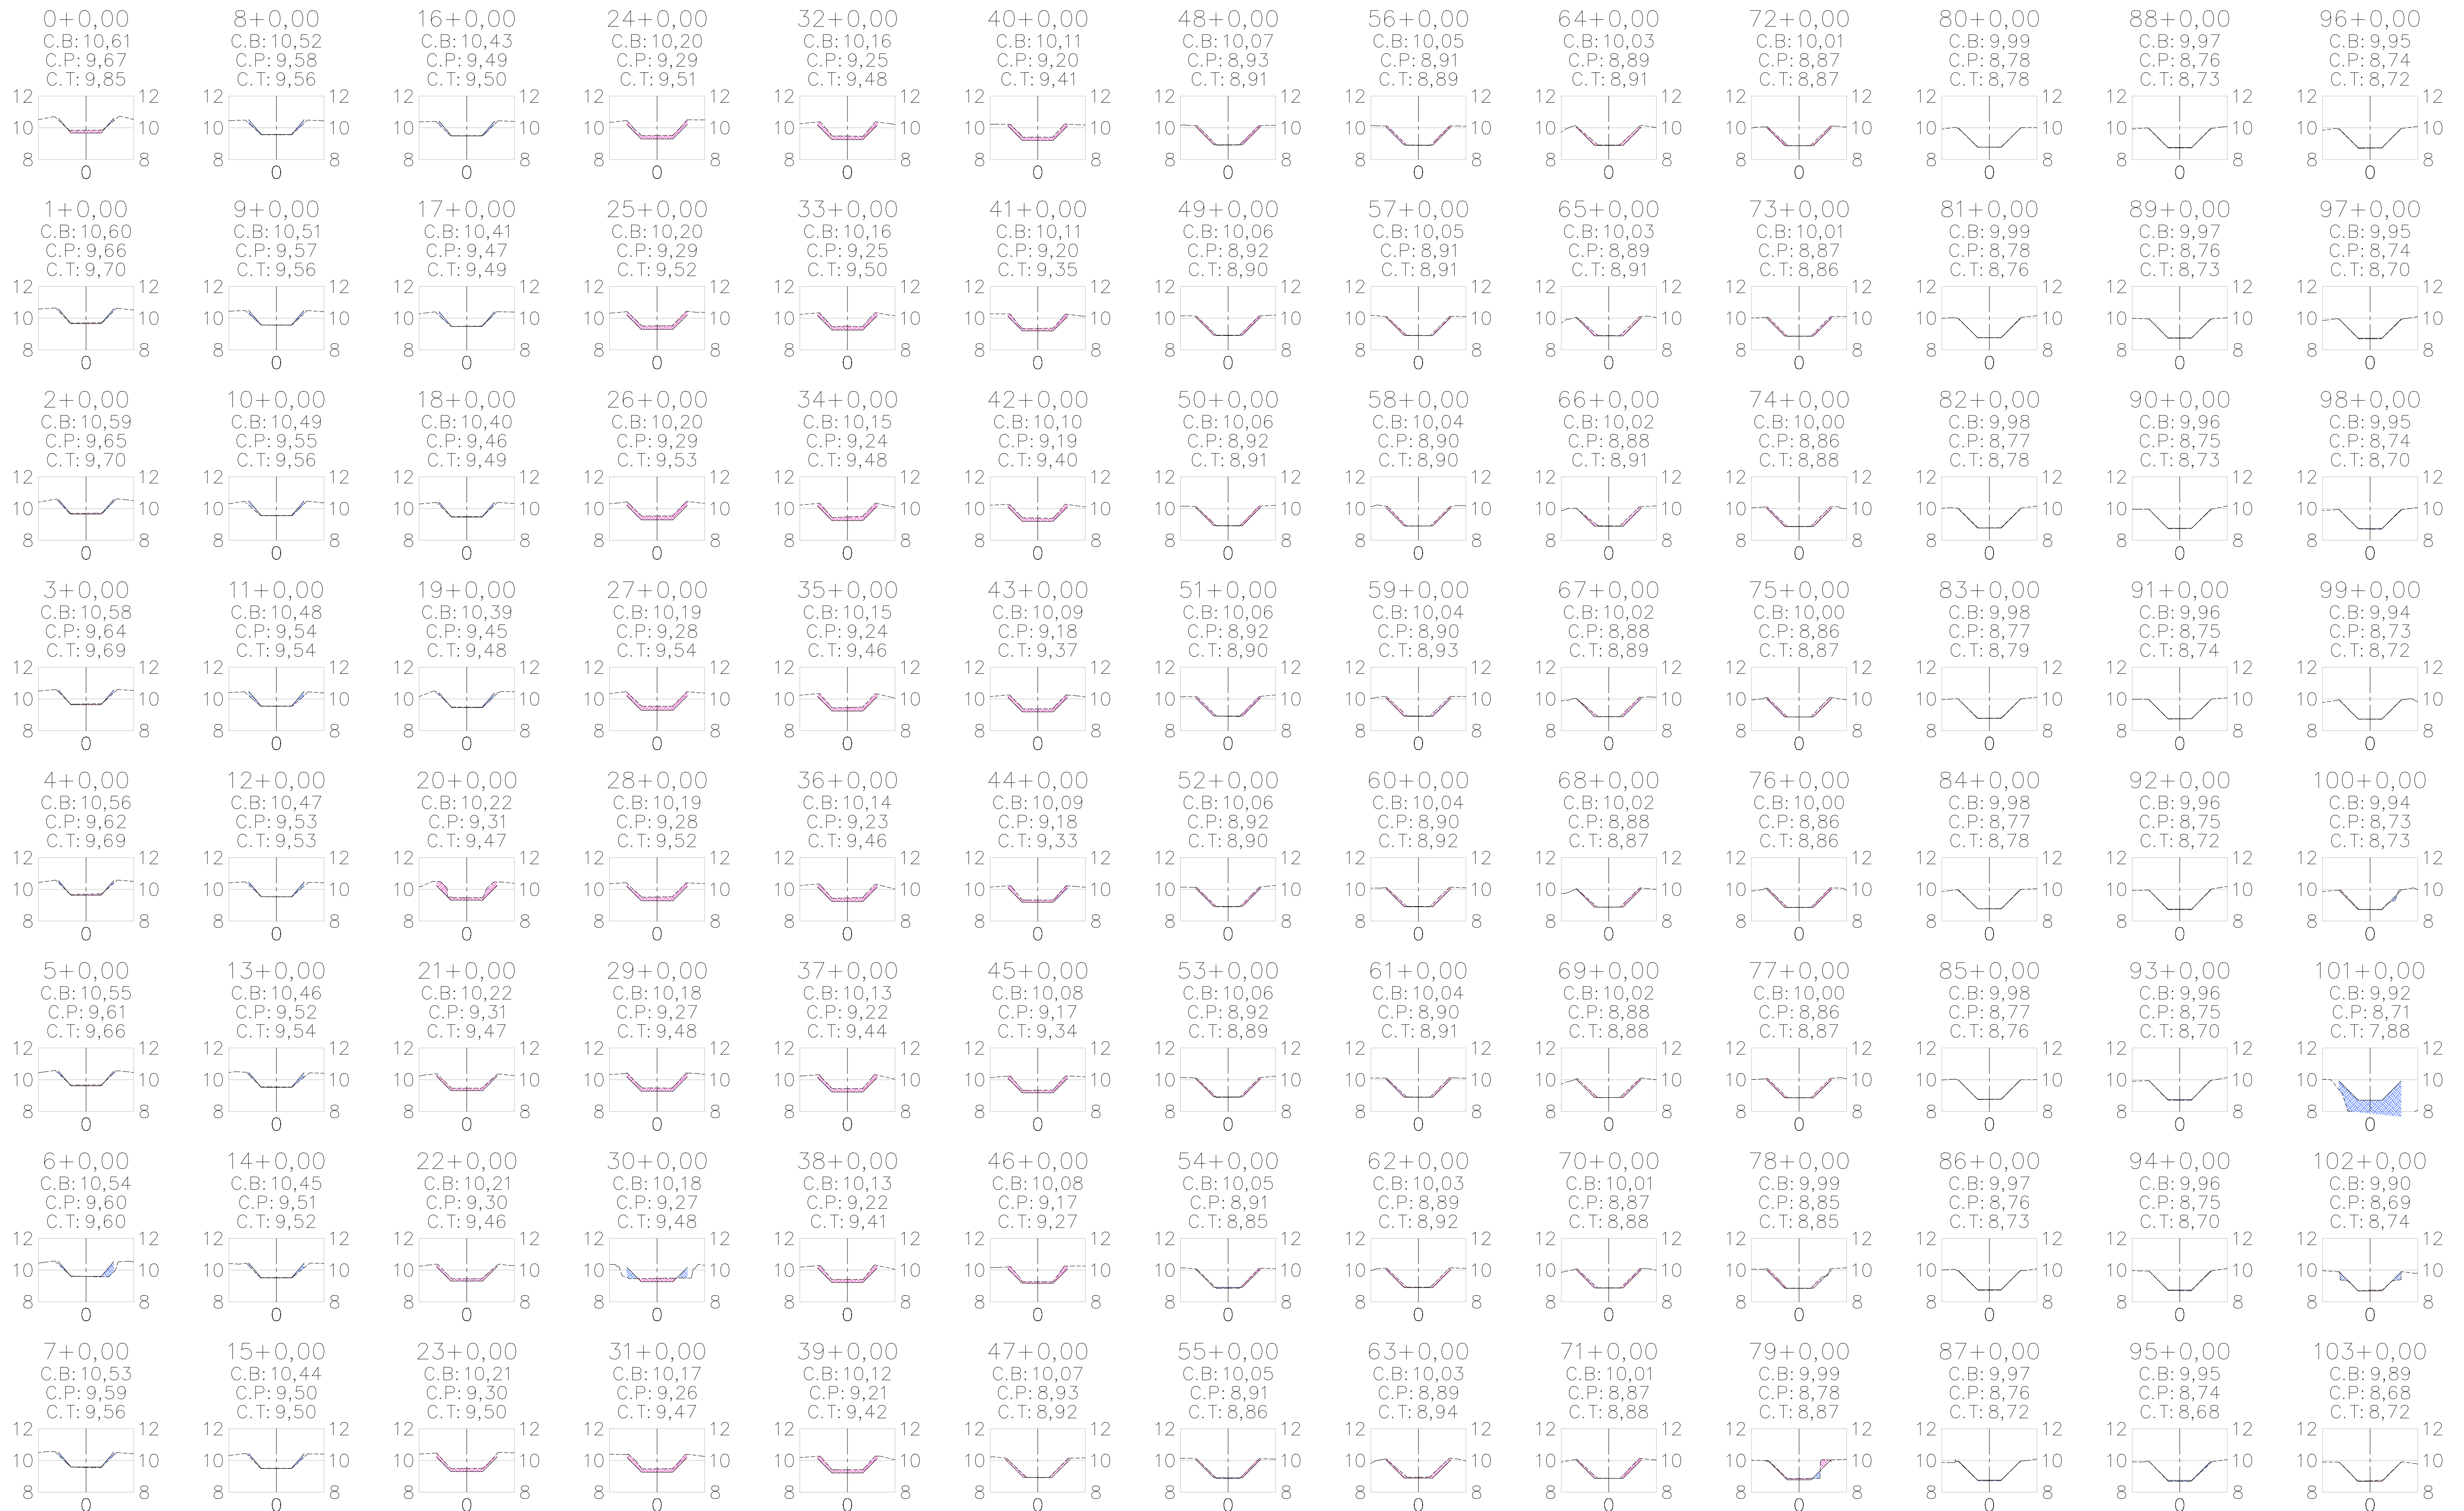



|         |                    
|---------|--------------------|-----------------------|---------------------|-----------------------------------------------------|---------------|---------|---------|-----------------------|---------------|----------------|--------|----------|--------|---------|----------------|--------|--------|-------|-------|--|--|--|--|--|
| LEGENDA |                    | RESPONSÁVEIS TÉCNICOS |                     |                                                     |               | REVISÃO |         | DESENHO DE REFERÊNCIA |               | VISTO E ACEITO |        | ANÁLISES |        | REVISÃO |                | ESCALA |        | FOLHA |       |  |  |  |  |  |
|         | CANALIS EXISTENTES | PROFISSIONAL          | TÍTULO PROFISSIONAL | RESPONSABILIDADE                                    | ART           | Nº      | DATA    | DESCRIÇÃO             | EXECUTADO POR | APROVADO POR   | ACEITO | DATA     | TÍTULO | NÚMERO  | VISTO E ACEITO |        | ESCALA |       | FOLHA |  |  |  |  |  |
|         | CANALIS PROJETADOS | ELIAS TEIXEIRA PIRES  | ENGENHEIRO AGRÔNOMO | COORDENAÇÃO GERAL - DIMENSIONAMENTO HIDRÁULICO      | AL20180103427 | 1       | 06/2017 | REVISÃO 0             |               |                |        |          |        |         |                |        |        |       |       |  |  |  |  |  |
| C.B.    | COTA BERMA         | GEI MANTOULI          | ENGENHEIRO CIVIL    | PROJETO DE REVESTIMENTO - COMPORTAS - QUANTITATIVOS | AL20180102751 | 2       | 10/2017 | REVISÃO 1             |               |                |        |          |        |         | VISTO E ACEITO |        |        |       |       |  |  |  |  |  |
| C.P.    | COTA PROJETO       | JULIO CARLOS DE SOUZA | ENGENHEIRO AGRÔNOMO | LAJAMENTO TRACADO - CÁLCULO VOLUME ESCAVADO         | AL20180300578 | 3       | 06/2018 | REVISÃO 2             |               |                |        |          |        |         |                |        |        |       |       |  |  |  |  |  |
| C.T.    | COTA TERRENO       | ELIAS TEIXEIRA PIRES  | ENGENHEIRO CIVIL    | PROJETO DE REVESTIMENTO - ESPECIFICAÇÕES TÉCNICAS   | AL20180102265 |         |         |                       |               |                |        |          |        |         | VISTO E ACEITO |        |        |       |       |  |  |  |  |  |
|         |                    
|         |                    |                       |                     |                                                     |               |         |         |                       |               |                |        |          |        |         | VISTO E ACEITO |        |        |       |       |  |  |  |  |  |
SEÇÕES CANAL S1 P12




SEÇÕES CANAL S2 P12


SEÇÕES CANAL S3 P12

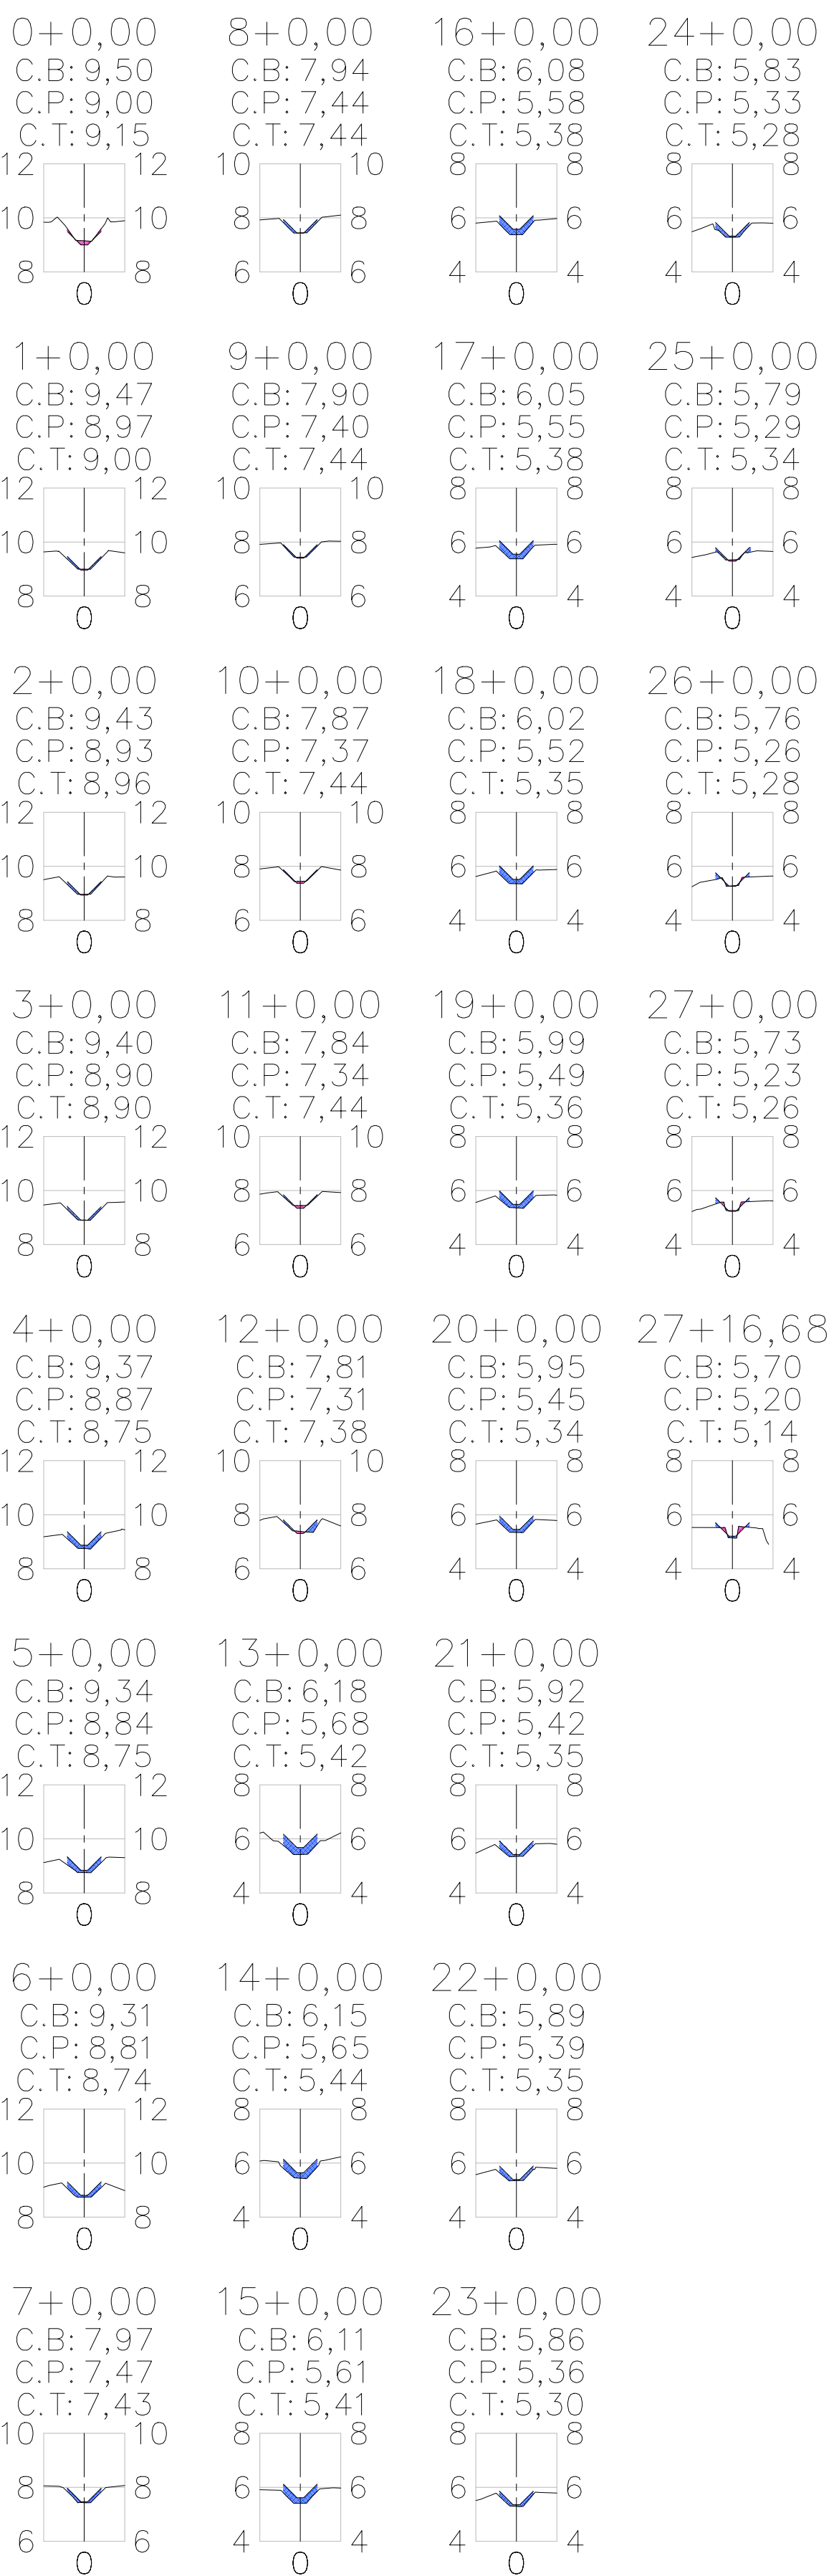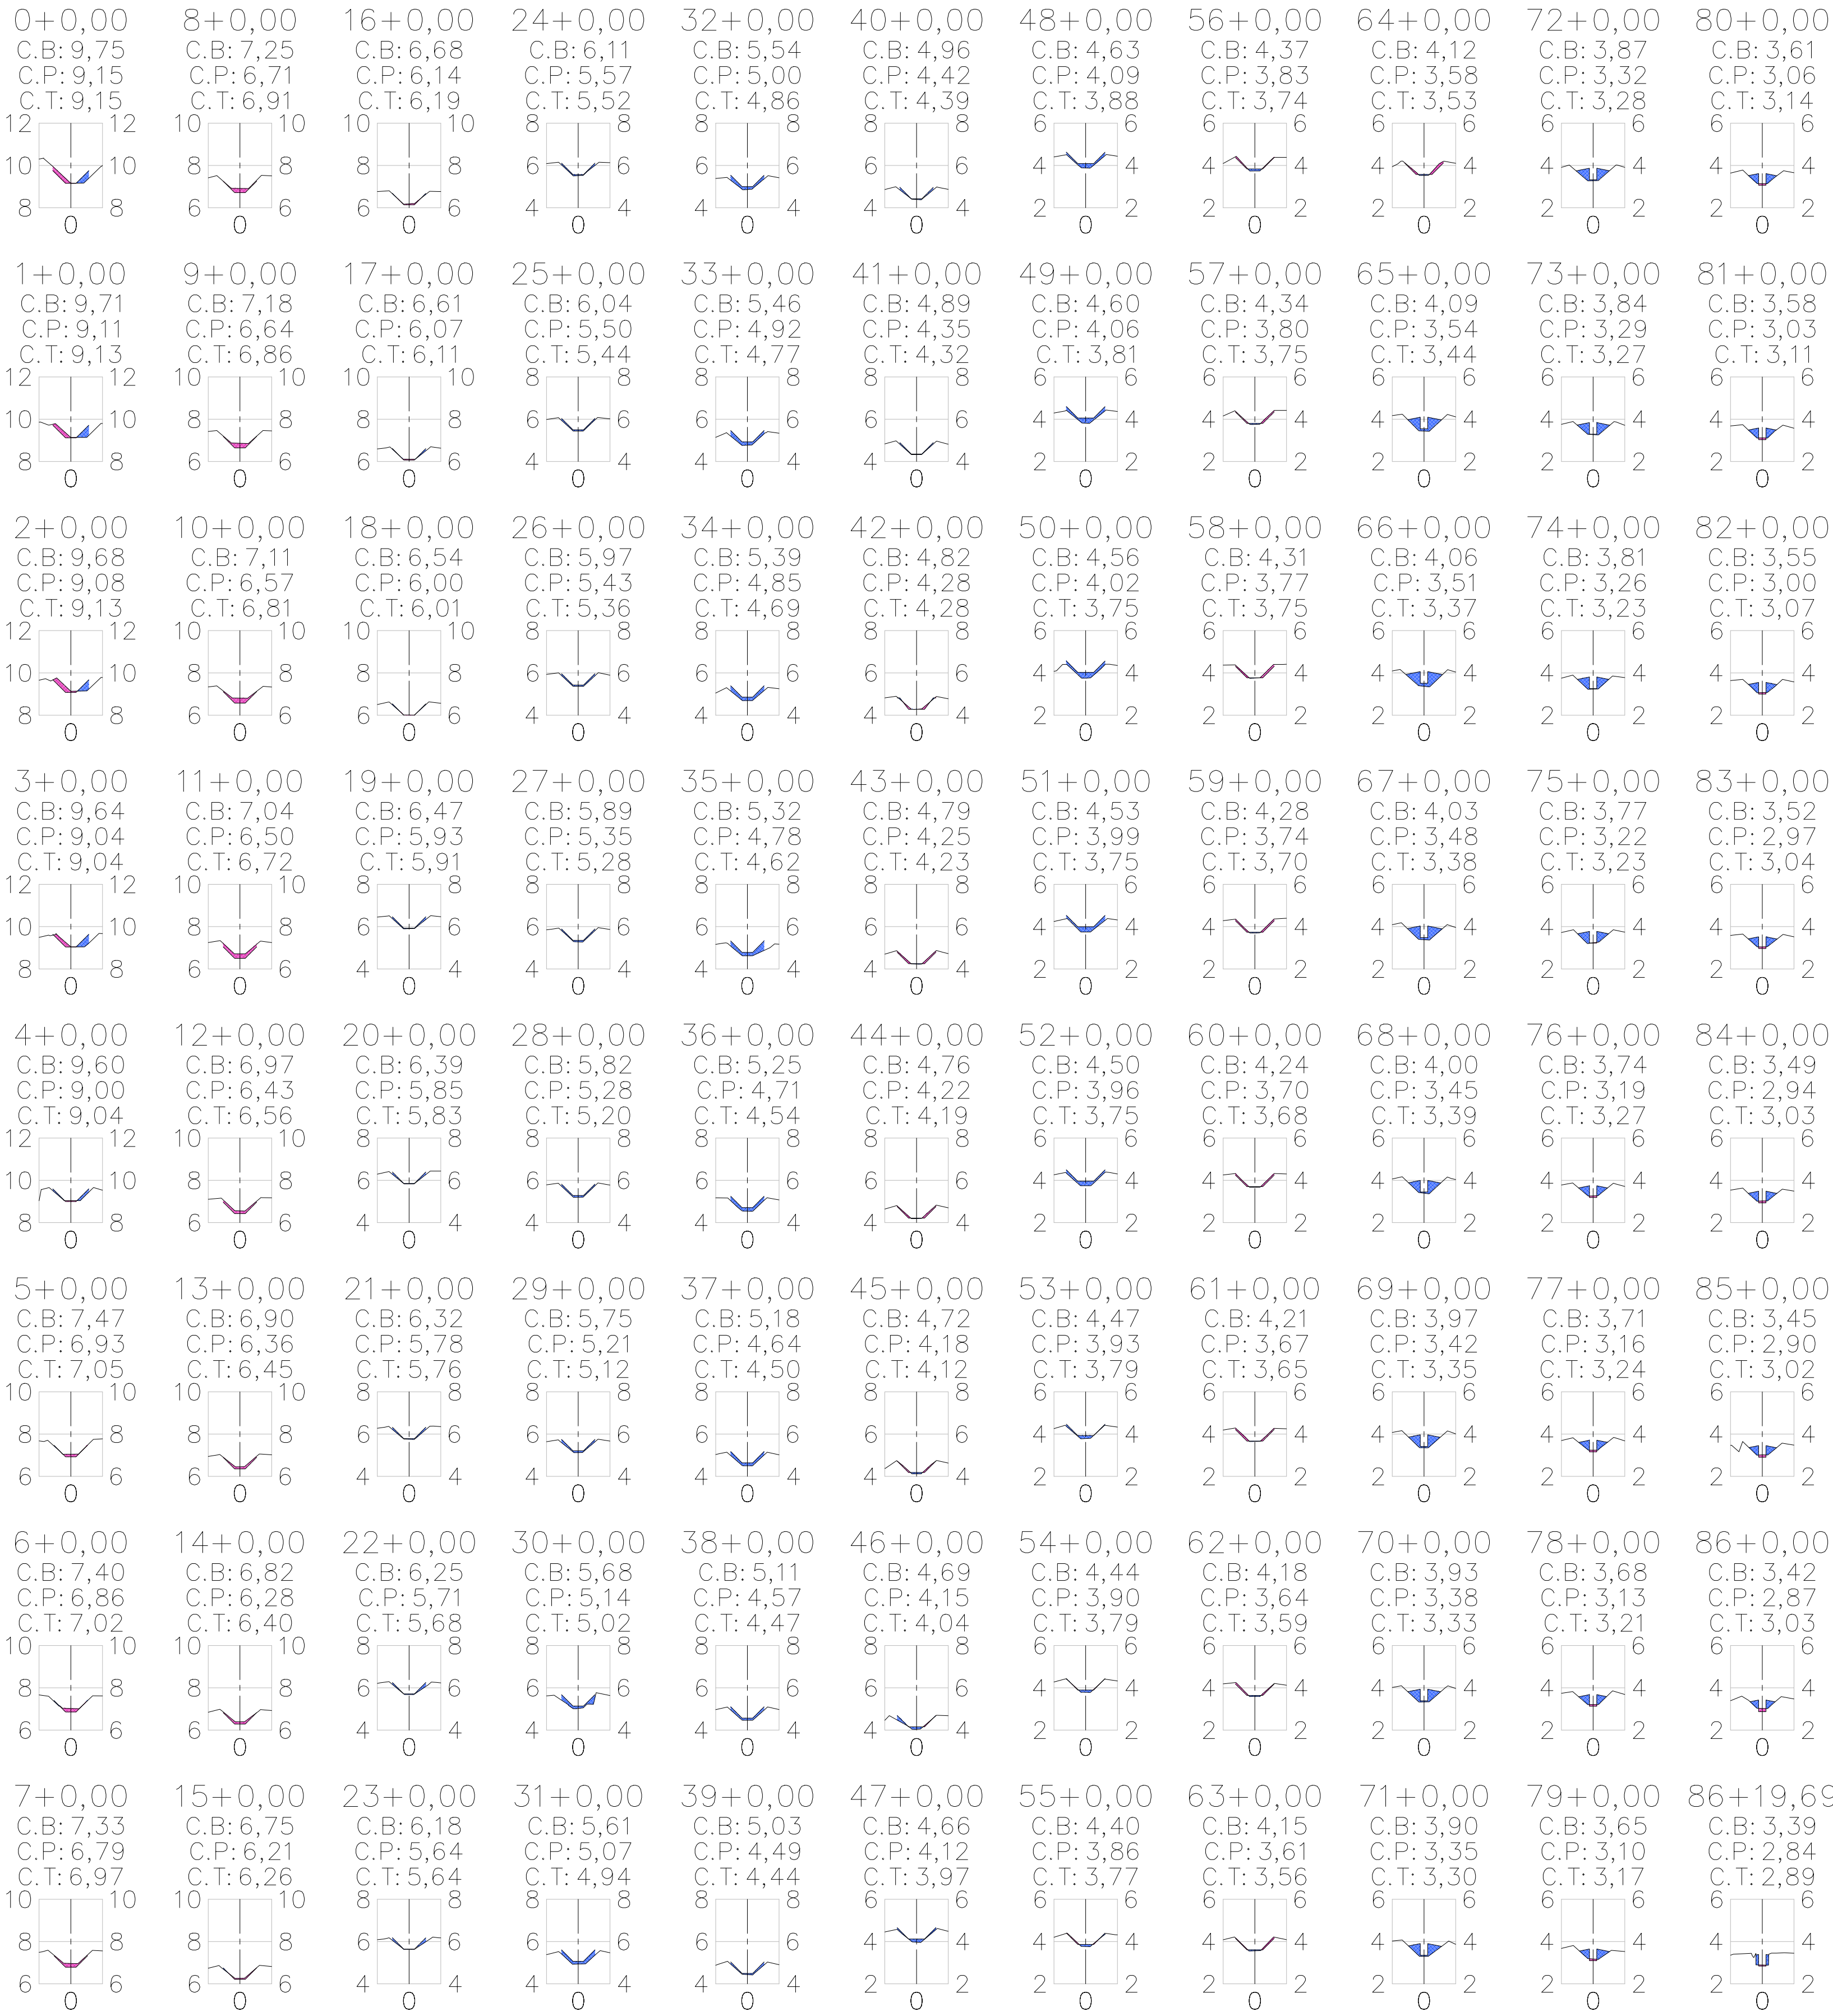


## SEÇÕES CANAL S4 P12

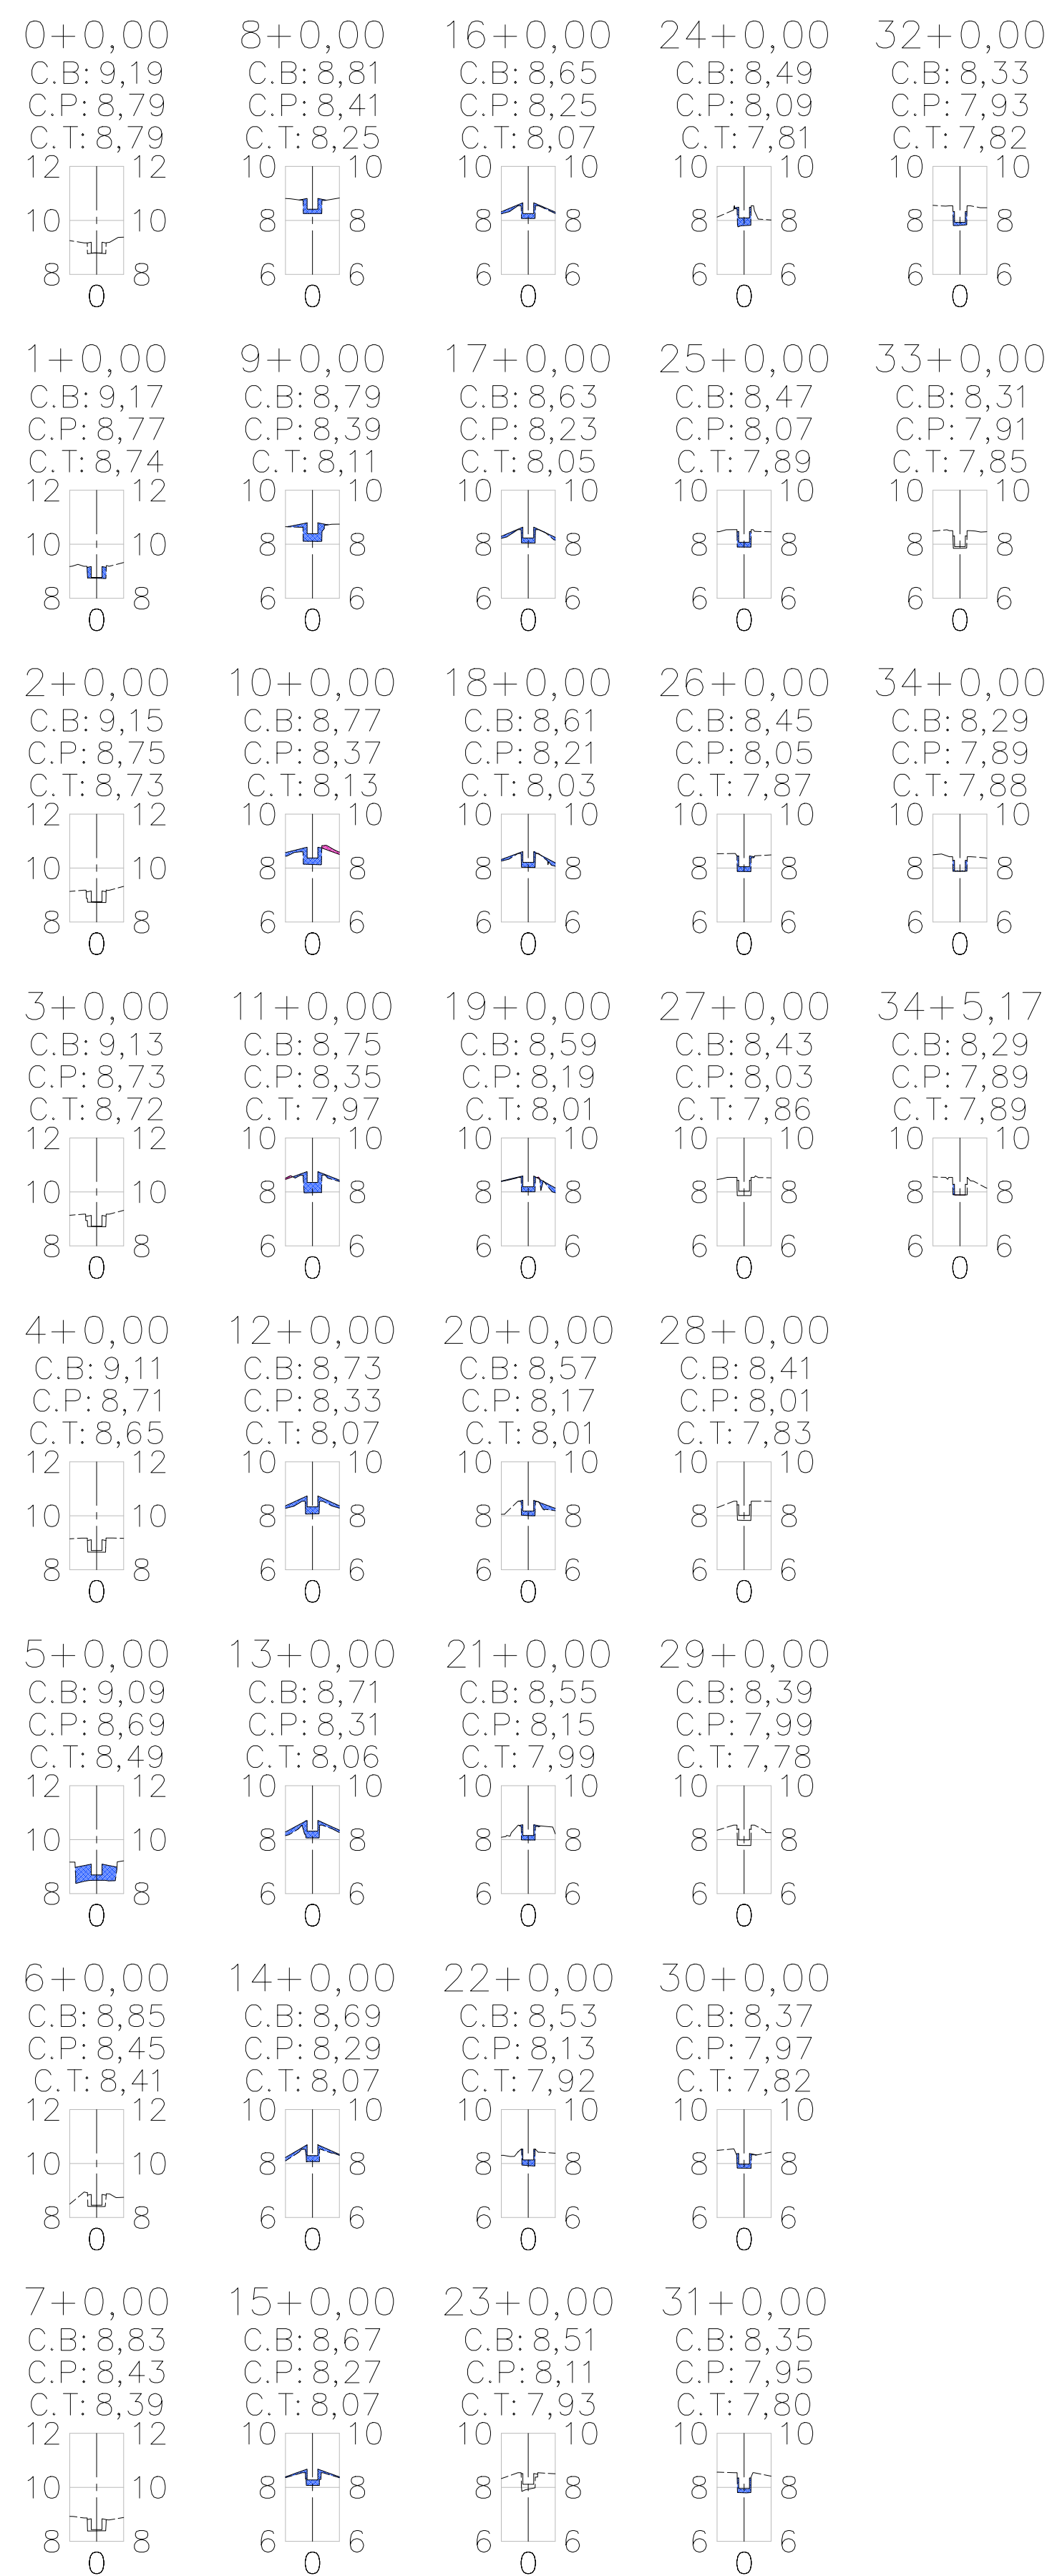

## SEÇÕES CANAL S5 P12

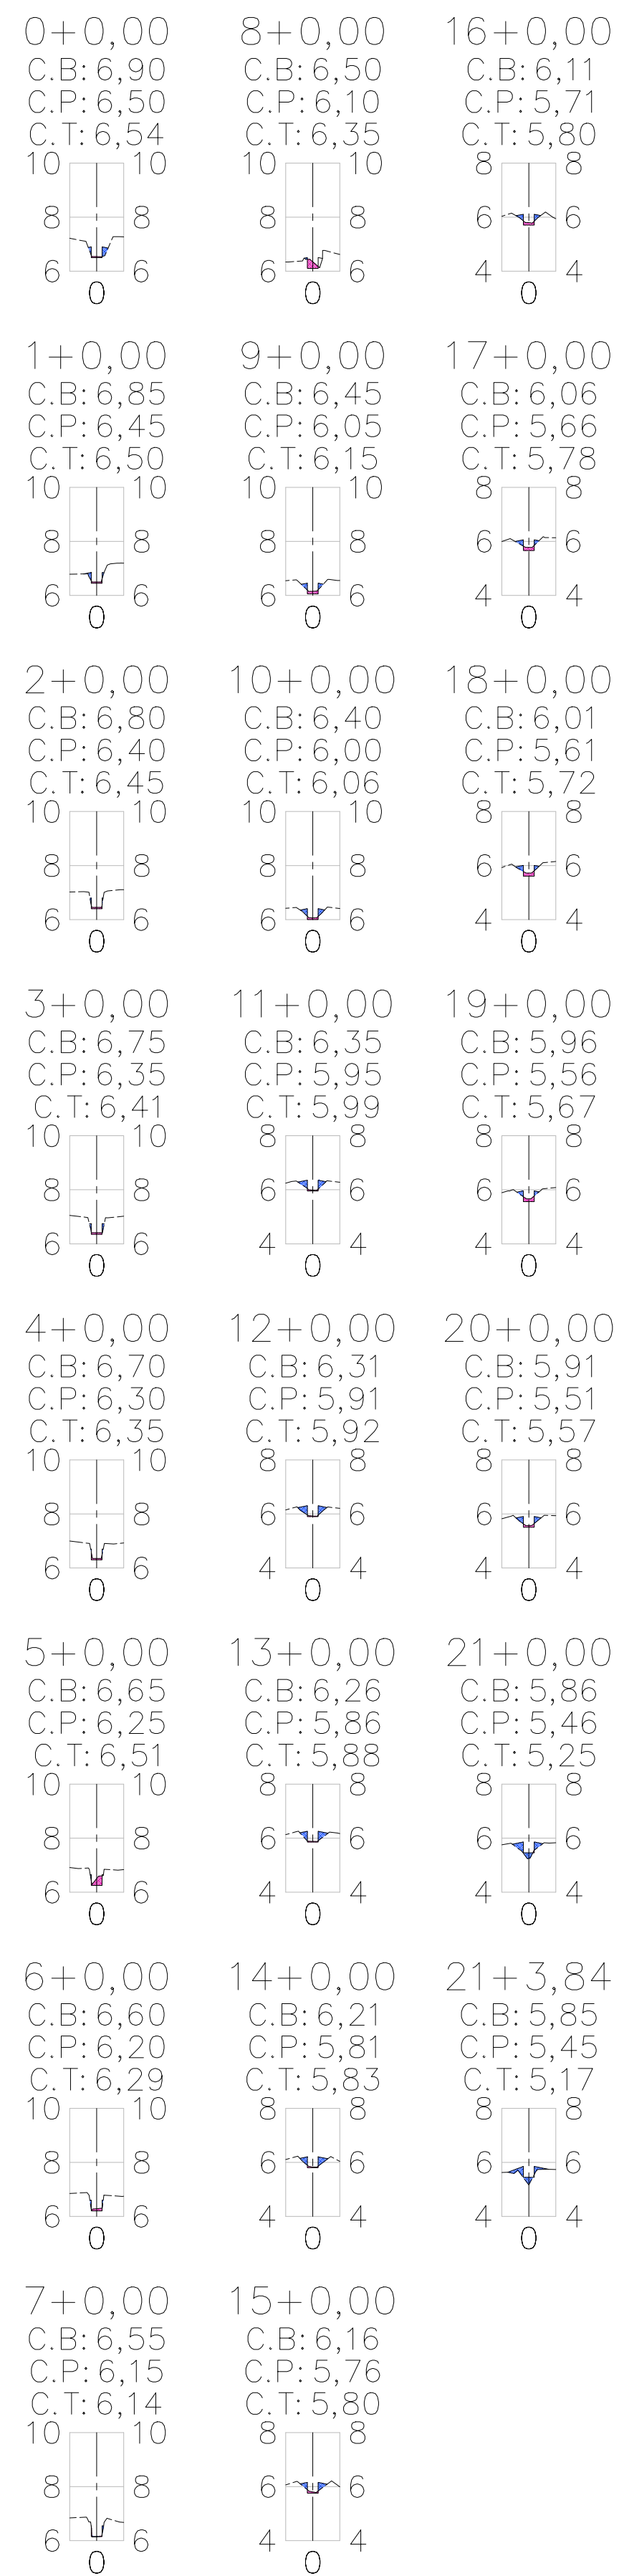

## SEÇÕES CANAL T1 S5 P12

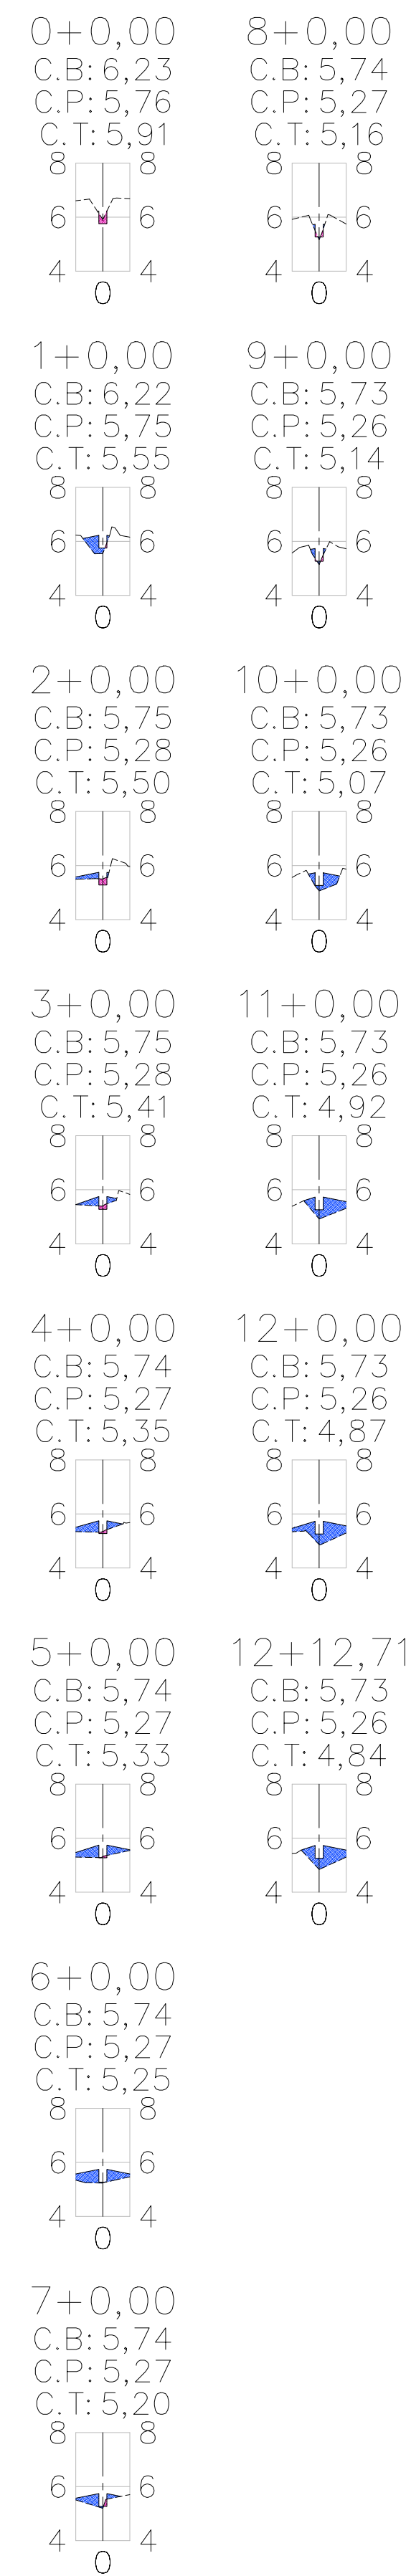

| LEGENDA           |              | RESPONSÁVEIS TÉCNICOS  |                     |                                                     |                | REVISÃO |         |                                      |               | CODEVASF     |        | DESENHO DE REFERÊNCIA |        | VISTO E ACEITO |                                       |  |
|-------------------|--------------|------------------------|---------------------|-----------------------------------------------------|----------------|---------|---------|--------------------------------------|---------------|--------------|--------|-----------------------|--------|----------------|---------------------------------------|--|
|                   |              | PROFISSIONAL           | TÍTULO PROFISSIONAL | RESPONSABILIDADE                                    | ART            | Nº      | DATA    | DESCRIÇÃO                            | EXECUTADO POR | APROVADO POR | ACEITO | DATA                  | TÍTULO | NÚMERO         |                                       |  |
| CANAIS EXISTENTES |              | ELIAS TEIXEIRA PIRES   | ENGENHEIRO AGRÔNOMO | COORDENAÇÃO GERAL – DIMENSIONAMENTO HIDRÁULICO      | ALJ0180130427  | 1       | 06/2017 | REVISÃO 0                            |               |              |        |                       |        |                | VISTO E ACEITO                        |  |
| CANAIS PROJETADOS |              | GEZ MANTUÍ             | ENGENHEIRO CIVIL    | PROJETO DE REVESTIMENTO – CONFORMAS – QUANTITATIVOS | 26019710-0     | 2       | 10/2017 | REVISÃO F                            |               |              |        |                       |        |                | ESTA AÇÃO NÃO É IGUAL À CONTRATADA    |  |
|                   |              | JULIO CARLOS DE SOUZA  | ENGENHEIRO AGRÔNOMO | PROJETO DE REVESTIMENTO – CONFORMAS – QUANTITATIVOS | 141014060006-0 | 3       | 06/2018 | REVISÃO F – RESPONSABILIDADE TÉCNICA |               |              |        |                       |        |                | DAS RESCITAÇÕES E OBRIGAÇÕES CONTIDAS |  |
|                   |              | EDUARDO RESCENDI CUNHA | ENGENHEIRO CIVIL    | PROJETO DE REVESTIMENTO – ESPECIFICAÇÕES TÉCNICAS   | ALJ0180130426  |         |         |                                      |               |              |        |                       |        |                | NO CONTRATO                           |  |
| C.B               | COTA BERMADA |                        |                     |                                                     |                |         |         |                                      |               |              |        |                       |        |                |                                       |  |
| C.P               | COTA PROJETO |                        |                     |                                                     |                |         |         |                                      |               |              |        |                       |        |                |                                       |  |
| C.T               | COTA TERRENO |                        |                     |                                                     |                |         |         |                                      |               |              |        |                       |        |                |                                       |  |
| ATERRO            |              |                        |                     |                                                     |                |         |         |                                      |               |              |        |                       |        |                |                                       |  |
| CORTE             |              |                        |                     |                                                     |                |         |         |                                      |               |              |        |                       |        |                |                                       |  |

<