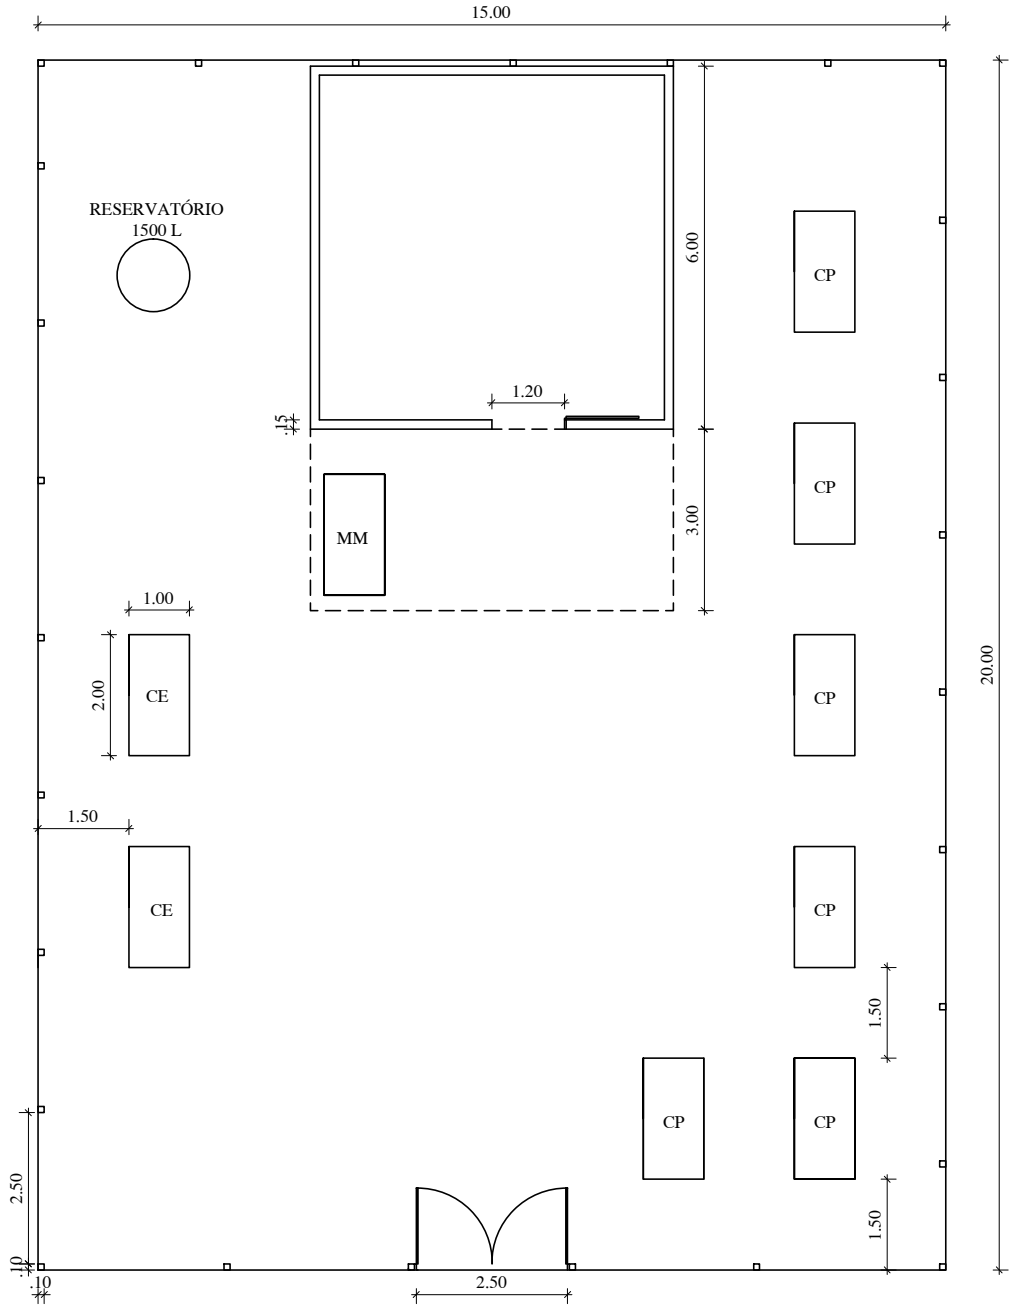


CODEVASF

MINISTÉRIO DA INTEGRAÇÃO NACIONAL
COMPANHIA DE DESENVOLVIMENTO DOS VALES DO SÃO FRANCISCO E DO PARNAÍBA
5ª SUPERINTENDÊNCIA REGIONAL

# LAYOUT UNIDADE DE MULTIPLICAÇÃO RÁPIDA DE MANDIOCA - UMR

| RESP. TÉCNICO: | | DESENHO: CÍCERO GOMES | GERENTE 5ª G.R.R.: |
|---|---|---|---|
| DESENHO Nº : 07/14 | ÁREA: 300 m² | DATA: FEVEREIRO/2014 | ESCALA: 1/125 |
| | | ARQUIVO: UMR MADIOCA | |