



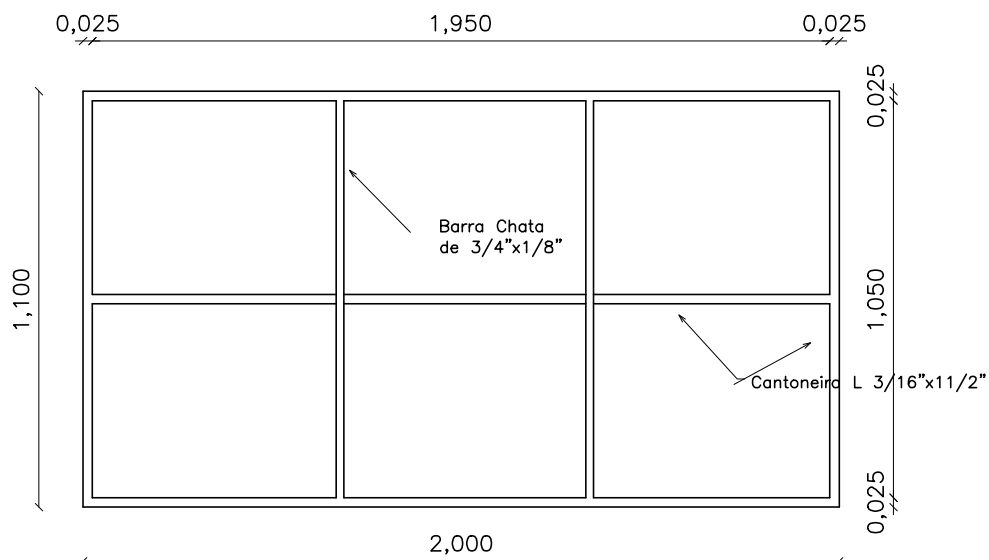

Tablado da Mesa

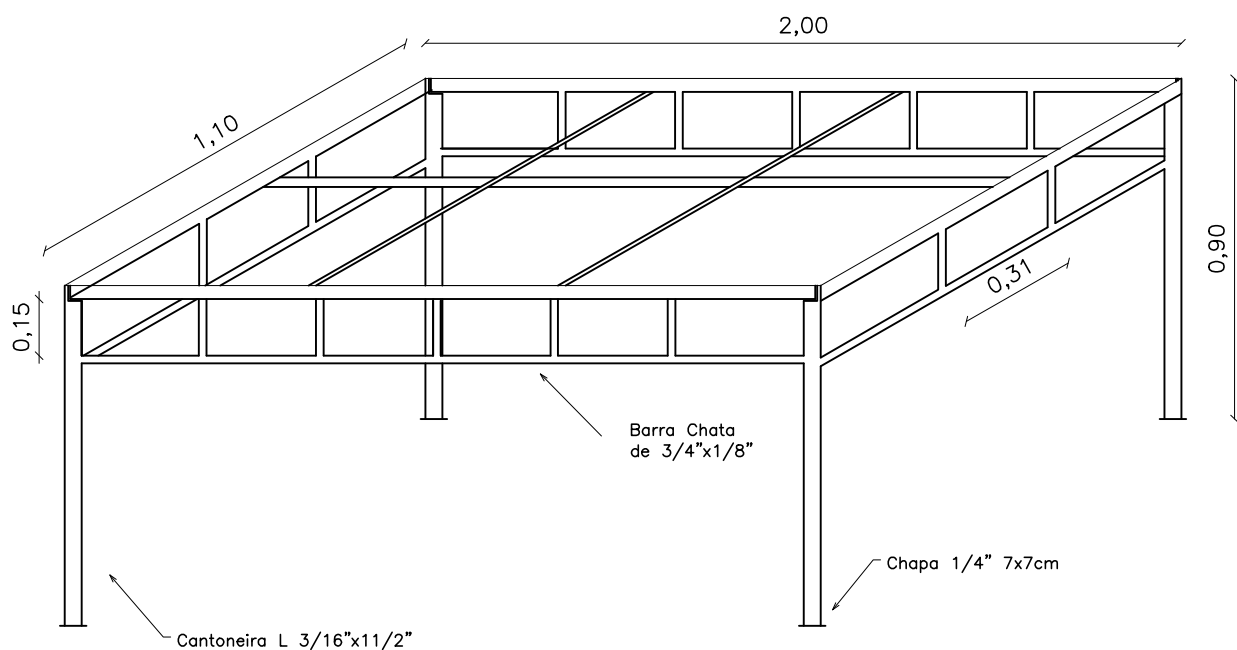

Detalhe Estrutural



MINISTÉRIO DA INTEGRAÇÃO NACIONAL
COMPANHIA DE DESENVOLVIMENTO DOS VALES DO SÃO FRANCISCO E DO PARNAÍBA
5ª SUPERINTENDÊNCIA REGIONAL

MESA DE MANIPULAÇÃO

RESP. TÉCNICO:

DESENHO:

GERENTE 5ª G.R.R.:

CÍCERO GOMES

DESENHO Nº:

ÁREA:

DATA: FEVEREIRO/2014

ESCALA: 1/20

12/14

ARQUIVO: UMR MANDIOCA